


- Legenda**
- WTG Repowering
 - WTG esistenti ERG da rimuovere
 - WTG esistenti ERG in esercizio
 - SS Elettrica Utente CARLENTINI
 - SS Elettrica Utente SORTINO
 - Posa Cavidotto su Aree Vincolate
 - Posa Cavidotto su Aree non Vincolate
 - Adegamenti Viabilità in Aree Vincolate
 - Adegamenti Viabilità in Aree non Vincolate
 - Realizzazione nuova Viabilità in area non vincolata
 - Viabilità Esistente
 - Confini Comunali
- CTR scala 1:10.000
Fonte: www.sir.regione.sicilia.it

- Legenda Beni Paesaggistici**
- Paesaggi Locali - PL05
 - Vincoli Archeologici art. 10 D.lgs. 42/04
 - Aree Interesse Archeologico - art.142, lett. m, D.lgs. 42/04
 - Aree Boscate - art.142, lett. g, D.lgs. 42/04
 - Aree Riserve Regionali - art.142, lett. f, D.lgs. 42/04
 - Aree Costa 300m - art.142, lett. a, D.lgs. 42/04
 - Aree Laghi 300m - art.142, lett. b, D.lgs. 42/04
 - Aree Fiumi 150m - art.142, lett. c, D.lgs. 42/04
 - Aree Tutelate - art.136, D.lgs. 42/04
 - Aree Tutelate - art.134, lett. c, D.lgs. 42/04
- Fonte: www.sir.regione.sicilia.it
Regione Siciliana Dipartimento Urbanistica Beni Culturali

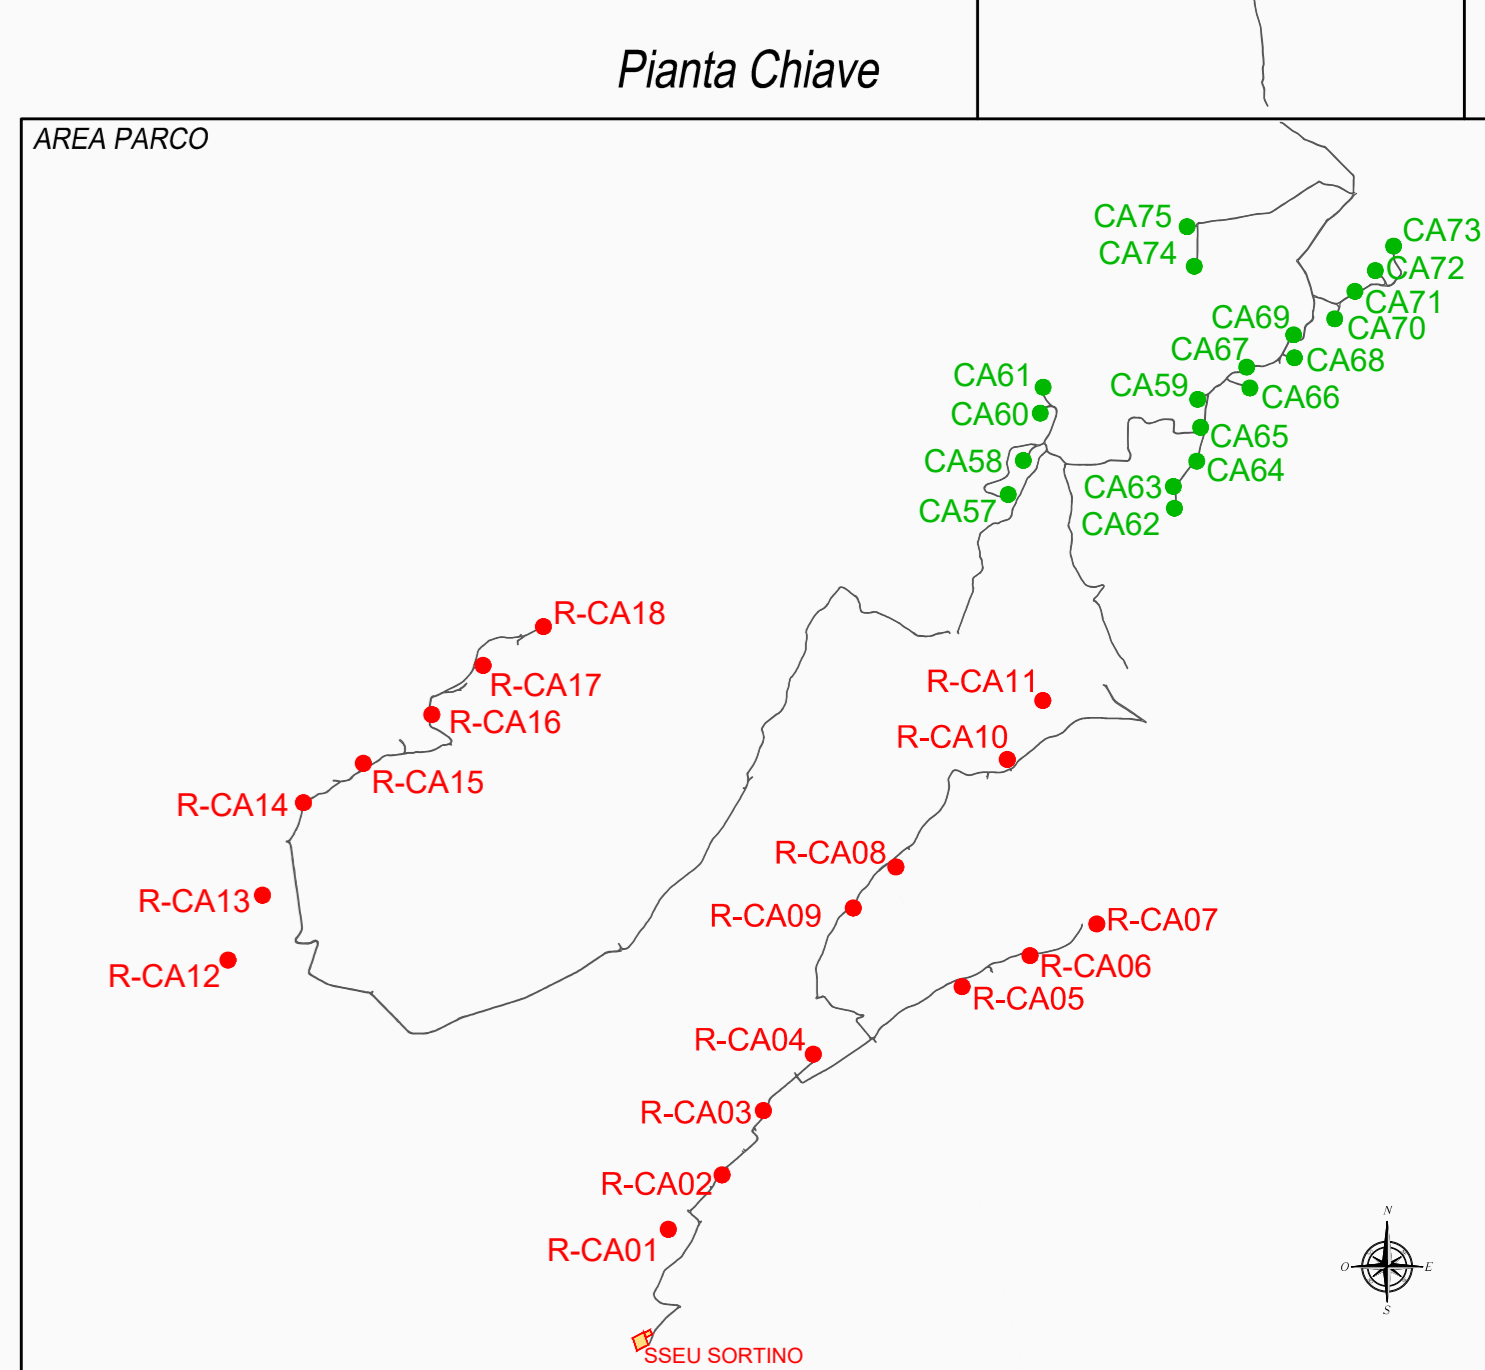

REGIONE SICILIA
Provincia di Siracusa
COMUNE DI CARLENTINI



COMMITENTE

ERG Wind 2000 **ERG Wind Sicilia 3**
Una società del Gruppo ERG Una società del Gruppo ERG

SOCIETA' DI PROGETTAZIONE: **UTIP** s.r.l.

CONSULENZA SPECIALISTICA: **Intex** s.p.a.

TRENTINO PROFESSIONALITÀ SERVIZI

OGGETTO DELL'ELABORAZIONE:

OPERE DI PROGETTO SU AREE TUTELATE AI SENSI DEL D.lgs. 42/04

DESCRIZIONE	RED.	CONTR.	APPR.	DATA	SCALA	FOLGIO	FORMATO	CODICE DOCUMENTO
Emissione per Fine Esercizio	L.Naturali	A.Naturali	C.Di Modifica	10/08/2009	1/10.000	1	A0	001

NUMERO FILE: CAR-ENG-TAV-001-00