


 REGIONE PUGLIA		 PROVINCIA di FOGGIA	
 COMUNE di SAN SEVERO			
ENERWING S.R.L. Via Milazzo n°17 - 40121 Bologna (Bo)		 Partnered by: 	
Ing. Fabio Domenico Amico Via Milazzo, 17 - 40121 Bologna E-Mail: f.amico@green-go.net			
Dott. Forestale Luigi Lupo Corso Roma, 110 - 71121 Foggia E-Mail: luigi.lupo@libero.it		Arch. Antonio Demalo Via N. del Carr, 48 - 71121 Foggia (FG) Tel. 0881.756251 Fax 1784472324 E-Mail: atf.vega@gmail.com	
Dott. Vincenzo Fico Via Feltrina, 11 - 71012 Roseto Gargano (FG) Tel. 0881.792034 E-Mail: info@archedilogicart.com		Arch. Marianna Denora Via Genova, 3 - 70022 Altamura (BA) Tel. Fax 080 3147466 E-Mail: info@studioprogettazioneacustica.it	
Studio di Geologia Tecnica & Ambientale Dott.ssa Geol. Giovanna Amedei Via Feltrina, 4 - 71012 Roseto Gargano (FG) Tel./Fax 0884-965793 Cell. 347.8262259 E-Mail: giovannaamedei@tiscali.it			
Opere Impianto Eolico composto da n.10 aerogeneratori da 6 MW per una potenza complessiva di 60 MW nel Comune di San Severo (FG) alla Località "La Camera"			
Objeto Folder: PROGETTO - Parte B Nome Esistono: L6IRSH2_ARCH_TAV_B06 Descrizione Esistono: Planimetria generale dell'impianto su ortofoto con interdistanze tra gli aerogeneratori			
00	Citobne 2019	Emissione per progetto definitivo	Vega Arch. A. Demalo Enerwing Srl
Rev.	Data	Oggetto della revisione	Elaborazione Verifica Approvazione
Scala: 1:10.000		Formato: Codice Pratica L6IRSH2	

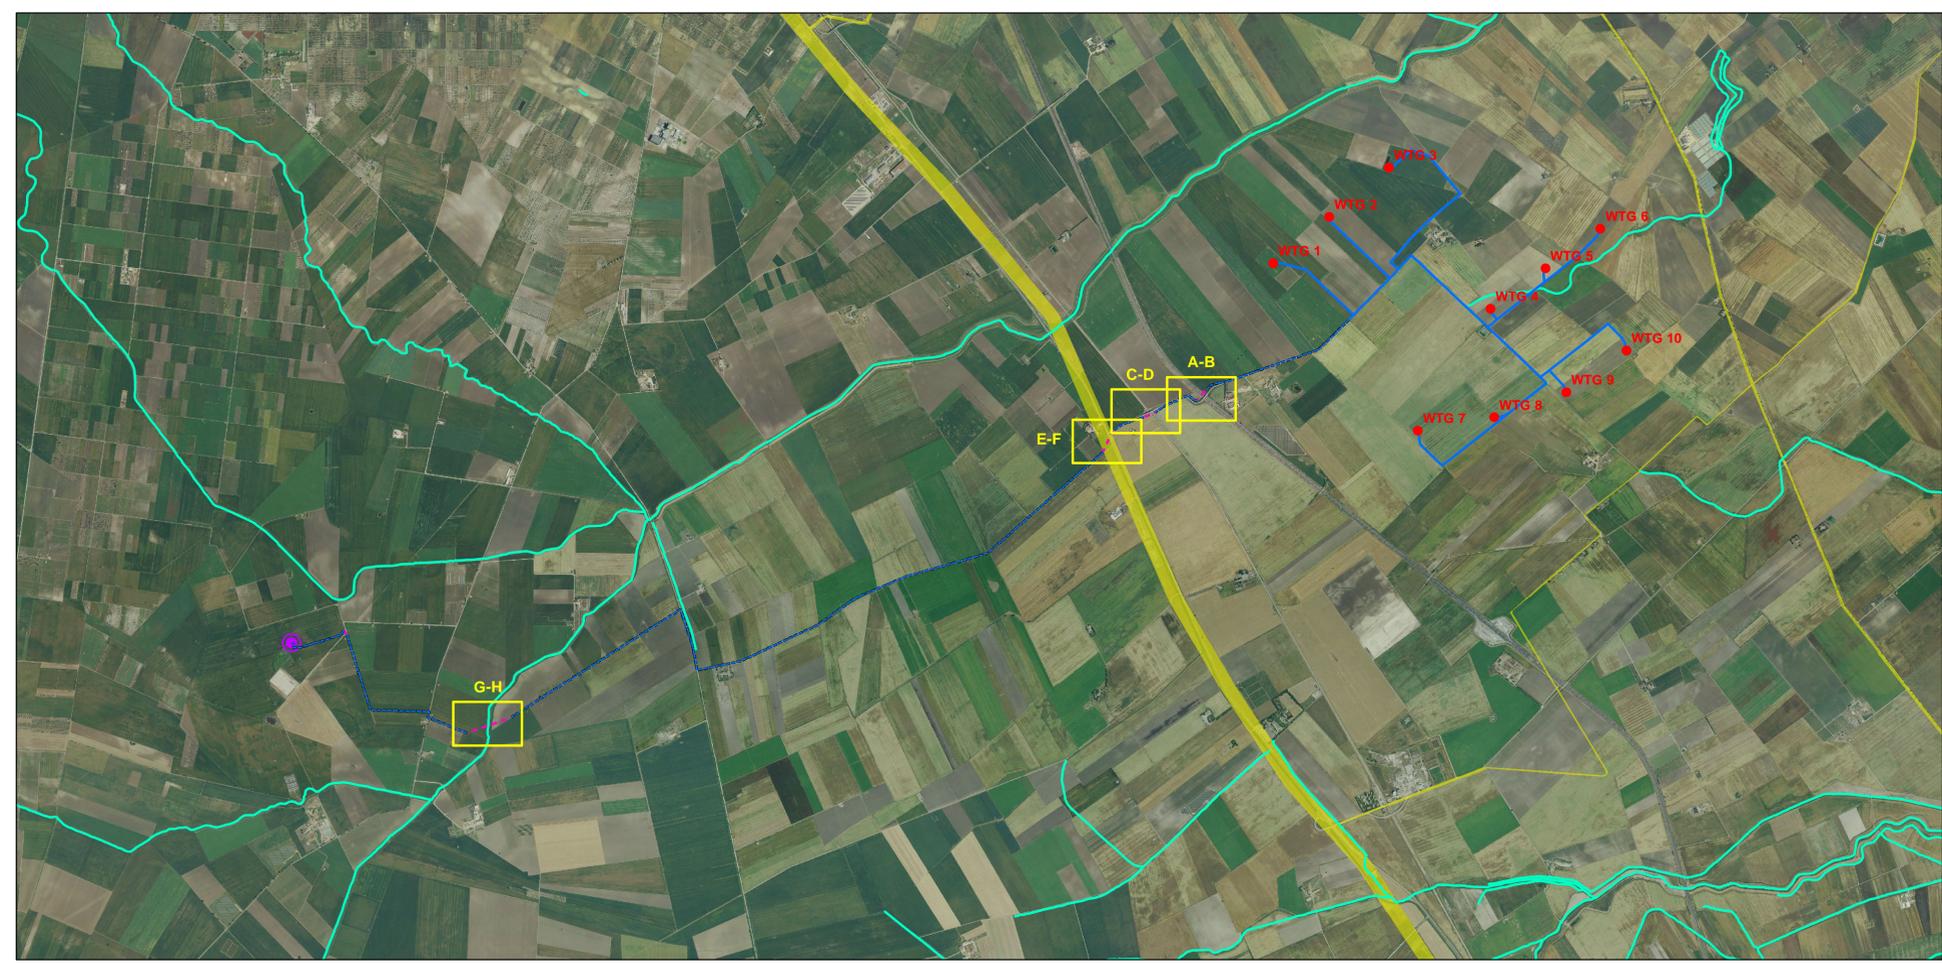

OPERE PREVISTE DAL PROGETTO

- Aerogeneratori**
- AEROGENERATORI
- Cavidotti**
- CAVIDOTTO DI CONNESSIONE TRA LE MACCHINE
 - CAVIDOTTO DI CONNESSIONE ALLA SSE
 - CAVIDOTTO DI CONNESSIONE IN T.O.C.
- Allaccio**
- PUNTO DI CONSEGNA
- Alte Info**
- RETICOLO IDROGRAFICO
 - RETE TRATTURALE

