REGIONE PUGLIA

PROVINCIA di FOGGIA

COMUNE di SAN SEVERO

Proponente	**ENERWING S.R.L.** Via Milazzo n°17 - 40121 Bologna (Bo) GreenGo — Partnered by: rea
Progettazione	**Ing. Fabio Domenico Amico** Via Milazzo, 17 - 40121 Bologna E-Mail: f.amico@green-go.net
Studio Ambientale e Paesaggistico	**Arch. Antonio Demaio** Via N. dott Cant, 46 - 71121 Foggia (FG) Tel. 0881.790251 | Fax 1786441324 E-Mail: ed.vega@gmail.com ed.VEGA SRL STUDIO ASSOCIATO DI ARCHITETTURA E PIANIFICAZIONE TERRITORIALE Via Nicolò Lecce, 4 - 71121 Foggia (FG)
Rilievi ricognizione naturalistica Flora fauna e ecosistema	**Dott. Forestale Luigi Lupo** Corso Roma, 110 - 71121 Foggia E-Mail: luiglupo@libero.it
Studio Acustico	**Arch. Marianna Denora** Via Savona, 3 - 70022 Altamura (BA) Tel. Fax 080.3141988 E-Mail: info@studiocongettazioneacustica.it
Studio Archeologico	**Dott. Vincenzo Ficco** Tel. 0881.750334 E-Mail: info@archeologicaerl.com
Studio Geologico e Idrologico	**Studio di Geologia Tecnica & Ambientale Dott.sa Geol. Giovanna Amedei** Via Pietro Nenni, 4 - 71012 Rodi Garganico (Fg) Tel./Fax 0884.965793 | Cell. 347.4245259 E-Mail: giovannaamedei@tiscali.it
Opera	Impianto Eolico composto da n.10 aerogeneratori da 6 MW per una potenza complessiva di 60 MW nel Comune di San Severo (FG) alla Località "La Camera"
Oggetto	Folder: AMBIENTALE - Parte F Nome Elaborato: L6IRSH2_SIA_TAV_F04 Descrizione Elaborato: Verifica delle norme territoriali e paesaggistiche comunali

Rev.	Data	Oggetto della revisione	Elaborazione	Verifica	Approvazione
00	Ottobre 2019	Emissione per progetto definitivo	Vega	Arch. A. Demaio	Enerwing Srl

Scala: 1:25.000

Formato:

Codice Pratica: L6IRSH2

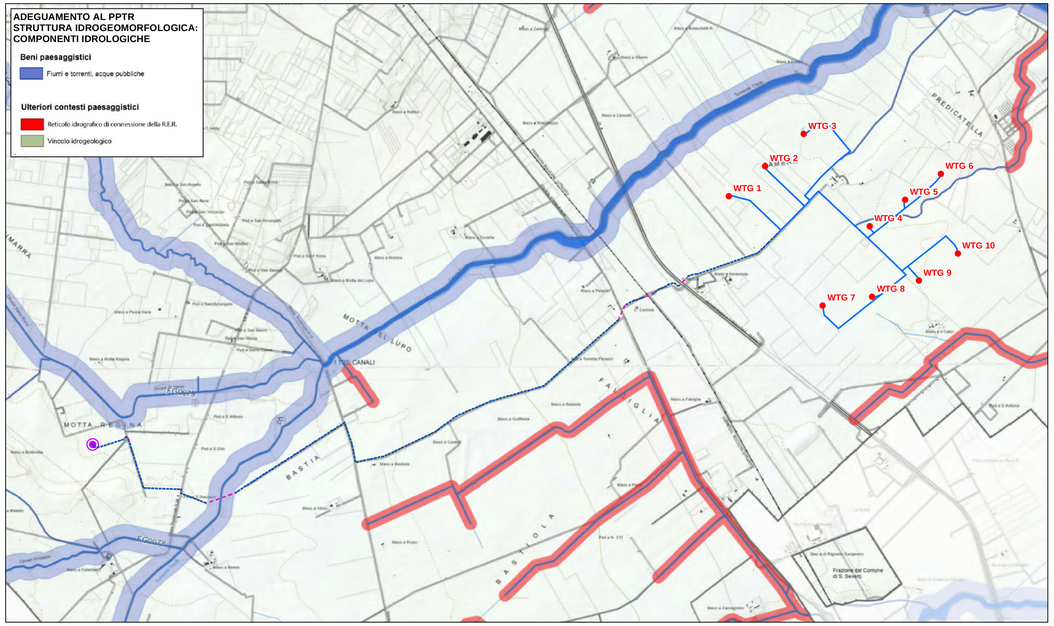

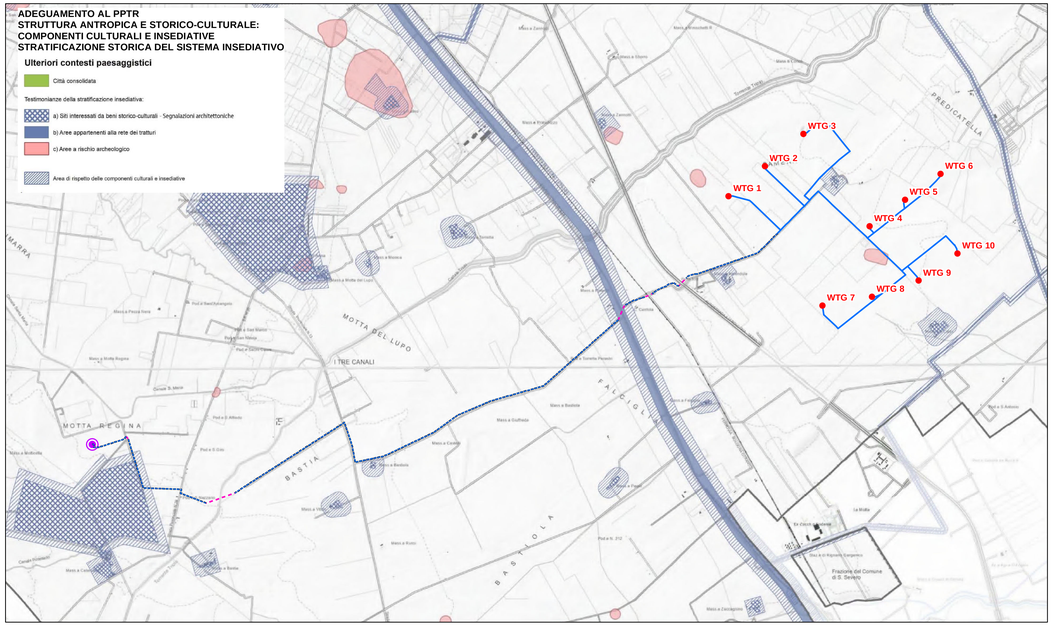

Legenda

OPERE PREVISTE DAL PROGETTO

Aerogeneratori

- AEROGENERATORI

Cavidotti

- CAVIDOTTO DI CONNESSIONE TRA LE MACCHINE
- CAVIDOTTO DI CONNESSIONE ALLA SSE
- CAVIDOTTO IN T.OC.

Allaccio

- PUNTO DI CONSEGNA

Alte Info
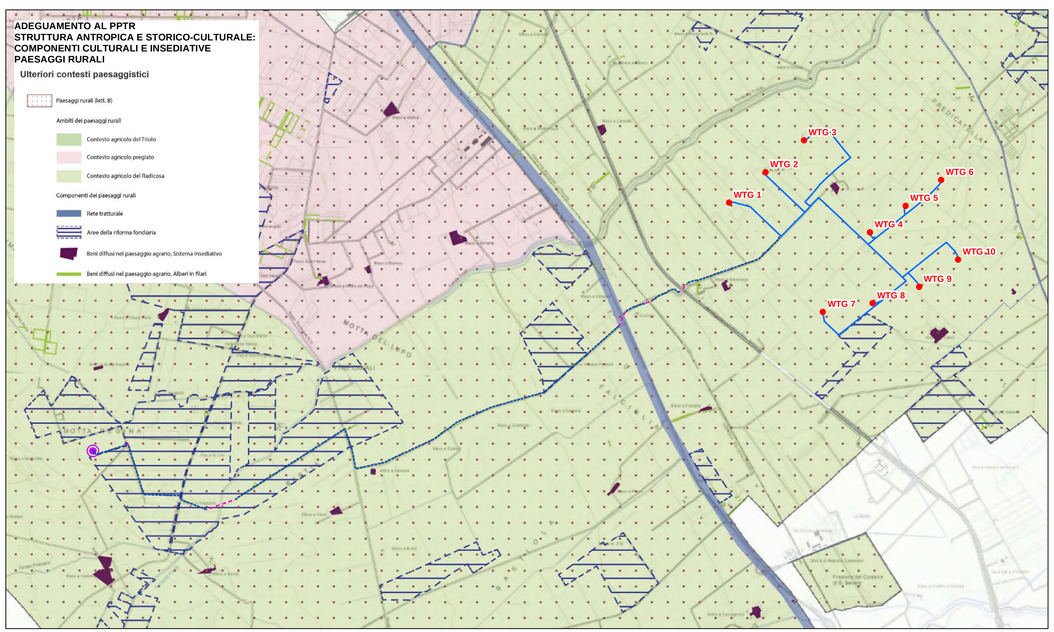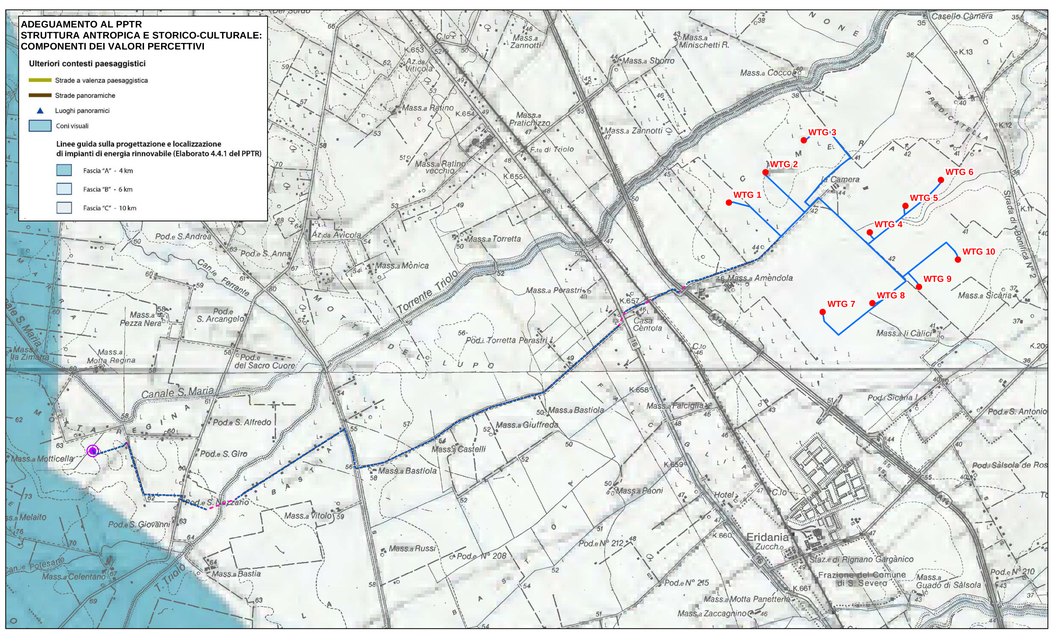
- LIMITI COMUNALI