



I.G.M. DELL'AREA DI INTERVENTO - scala 1:25 000

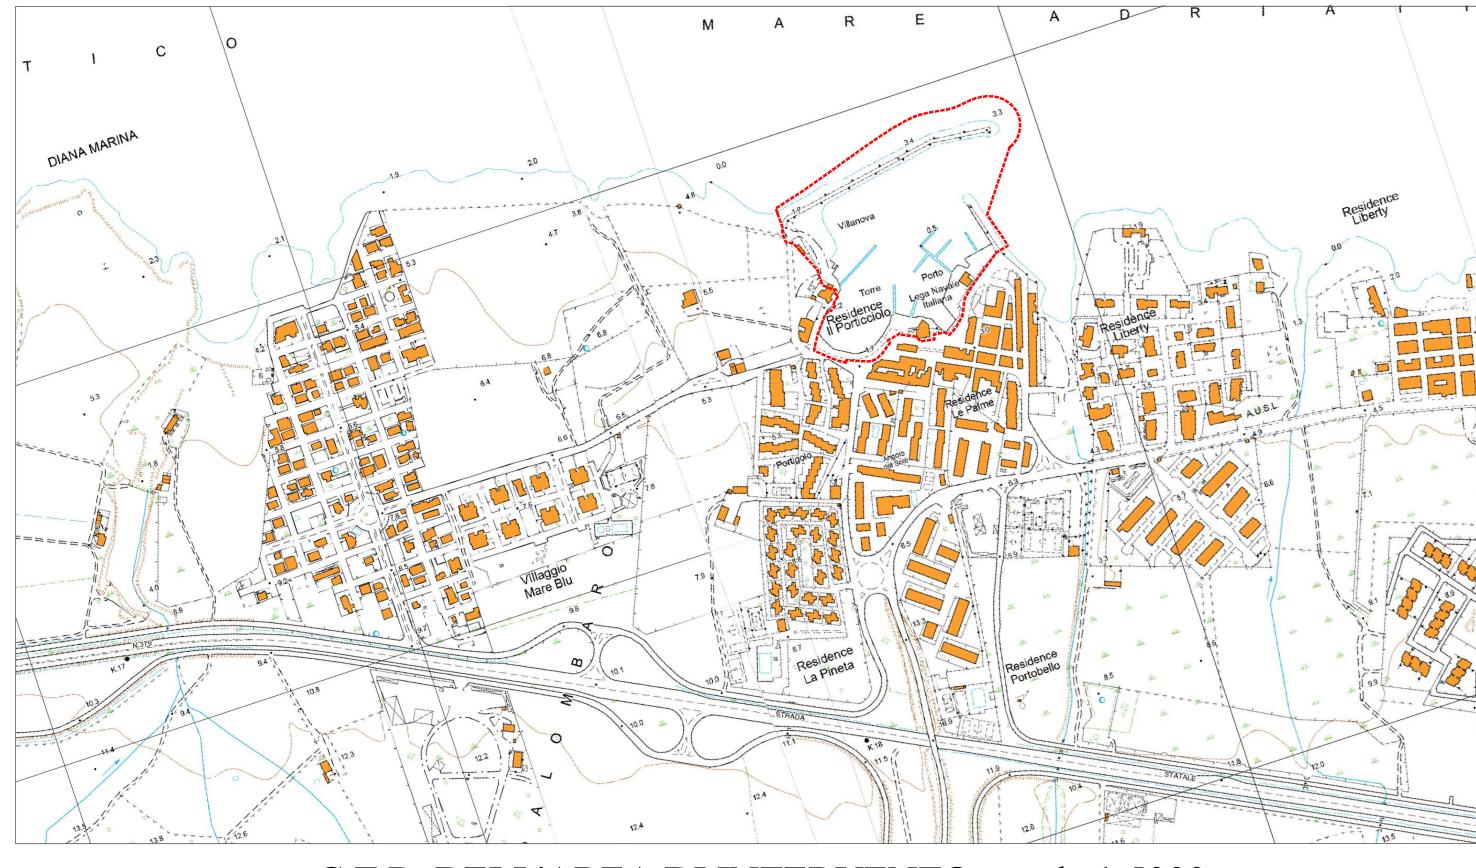


C.T.R. DELL'AREA DI INTERVENTO - scala 1:5000




FOTO AEREA DELL'AREA DI INTERVENTO - scala 1:2000

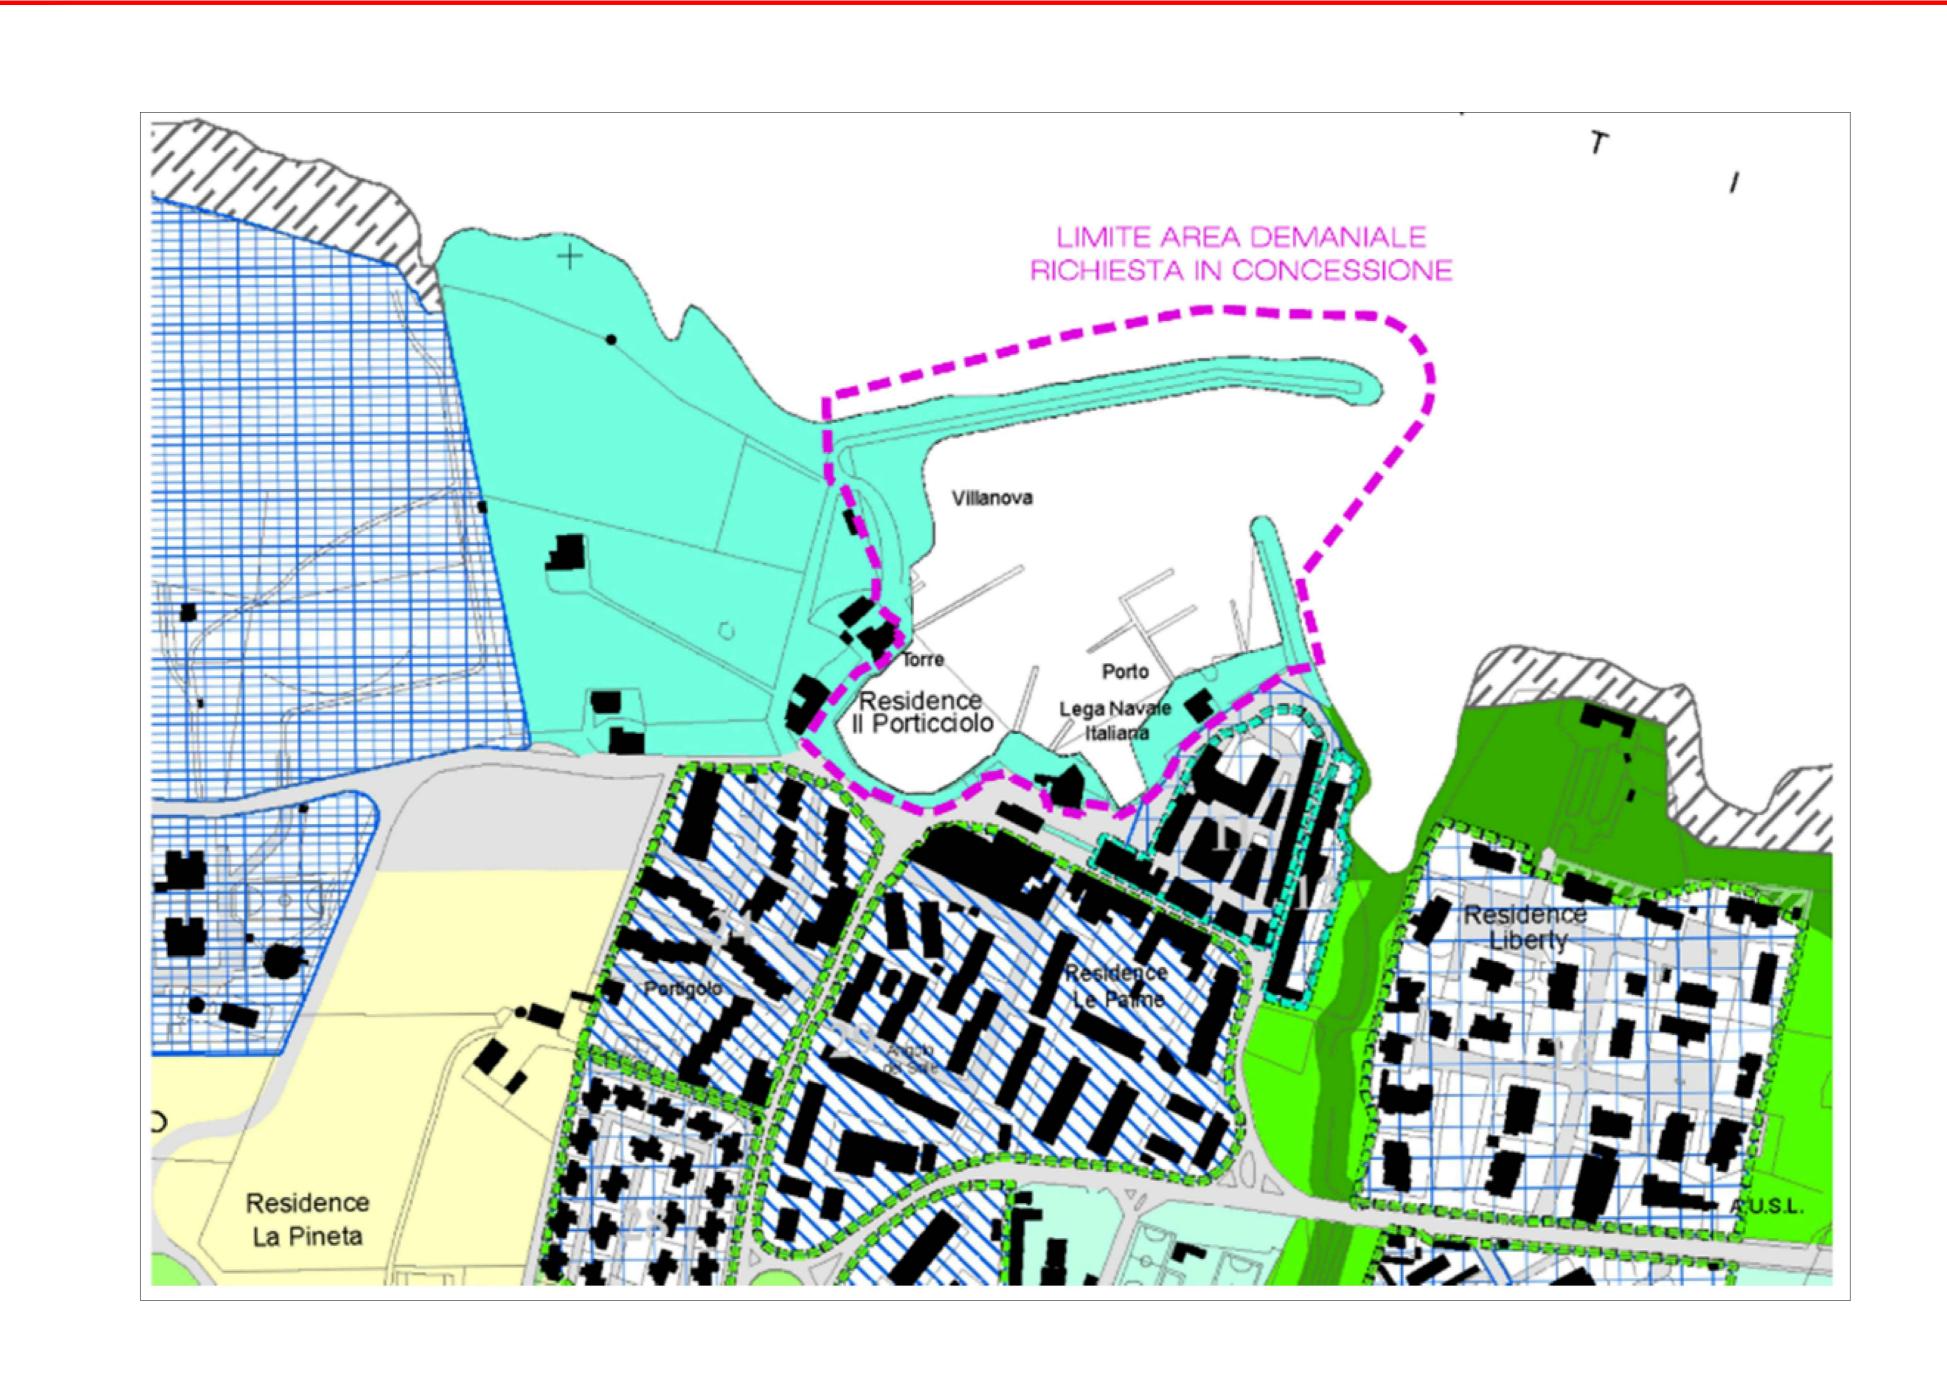

Variante di Adeguamento del PRG vigente. Perimetrazione dei territori costruiti su PRG vigente: FASCIA COSTIERA scala 1:2000

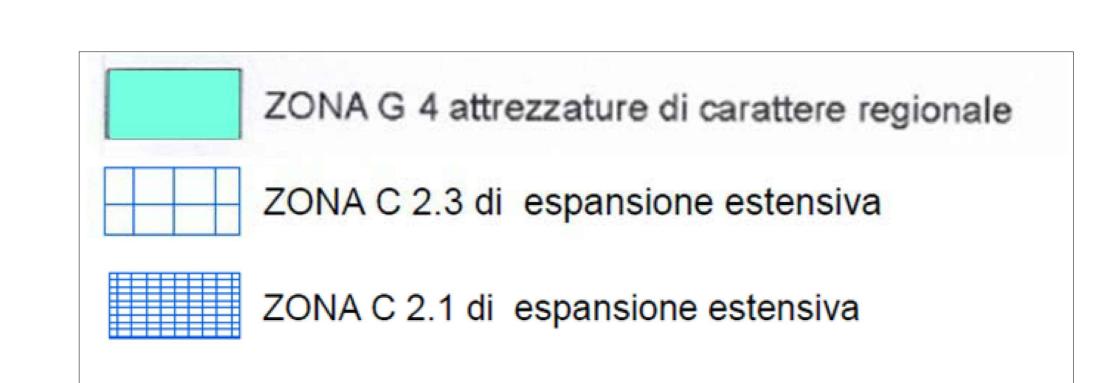

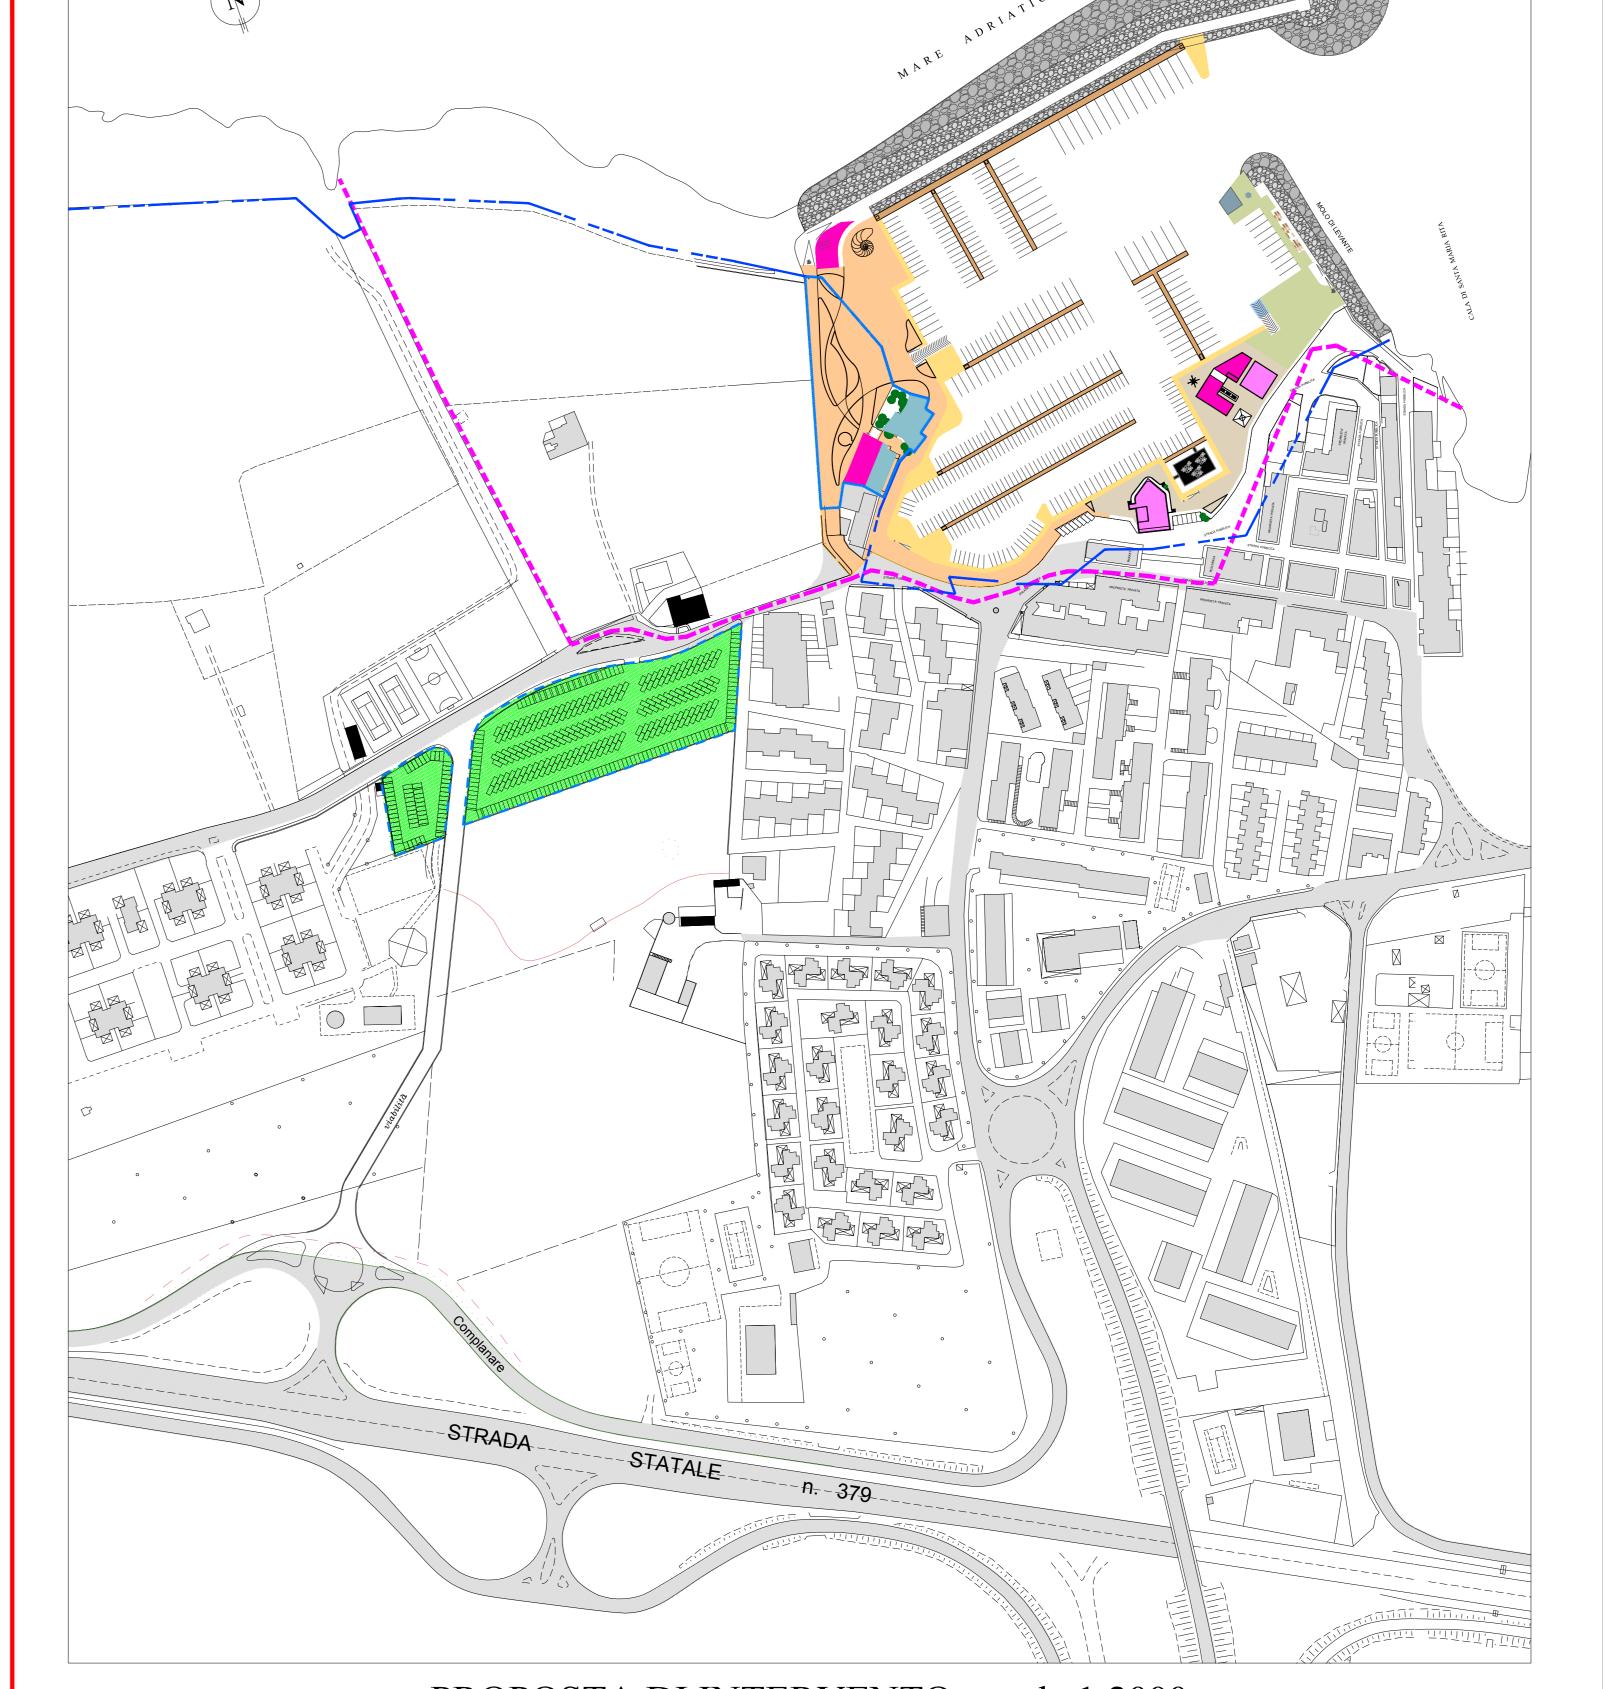

PROPOSTA DI INTERVENTO - scala 1:2000



COMMITTENTE
A.T.I.: C.R. COSTRUZIONI S.r.I. - FRAVER S.r.I. RESPONSABILE DEL PROCEDIMENTO dott. ing. Roberto MELPIGNANO - Dirigente U.T.C.

COORDINAMENTO
prof. dott. ing. Vitantonio VITONE (resp.) - dott. ing. Luigi MAGGI

PROGETTAZIONE GENERALE, OPERE EDILI, OPERE STRUTTURALI - RESTAURO EDIFICI STORICI
dott. ing. Francesco NOTARO (resp.) - dott. arch. Annunziata DEL MONACO (resp.) - dott. Grazia CAVALLO

OPERE PORTUALI DI DIFESA - OPERE A MARE - INTERVENTI DI DRAGAGGIO - STUDIO METEO MARINO dott. ing. Gianluca LOLIVA

IMPIANTI IDRICO-SANITARIO, TRATTAMENTO ACQUE METEORICHE, DISTRIBUZIONE CARBURANTE dott. ing. Vitantonio MASTRO

IMPIANTI ANTINCENDIO dott. ing. Francesco NOTARO

IMPIANTI ELETTRICI E SPECIALI, ILLUMINAZIONE, FOTOVOLTAICO, CLIMATIZZAZIONE dott. ing. Angelo Raffaele Vito RIZZO

SISTEMAZIONI ESTERNE E ARREDO URBANO dott. arch. Valentina SANTORO

ARCHEOLOGIA dott. Gianpaolo COLUCCI - dott. arch. Valentina SANTORO - dott. Giuseppina GALIANDRO

IMPATTO AMBIENTALE dott. arch. Vittoria BIEGO (ACQUATECNO S.R.L.) (resp.) - dott. Mario IMPERATRICE - dott. ing. Ania TROVISO

GEOLOGIA
dott. Antonio Mattia FUSCO COORDINAMENTO DELLA SICUREZZA IN FASE DI PROGETTAZIONE dott. ing. Giuseppe DI GREGORIO