


Legenda

- Tratta in progetto
- Linea T.050 esistente
- Sostegni in progetto
- Sostegni in demolizione
- Sostegni esistenti
- Area di studio 2,5 km

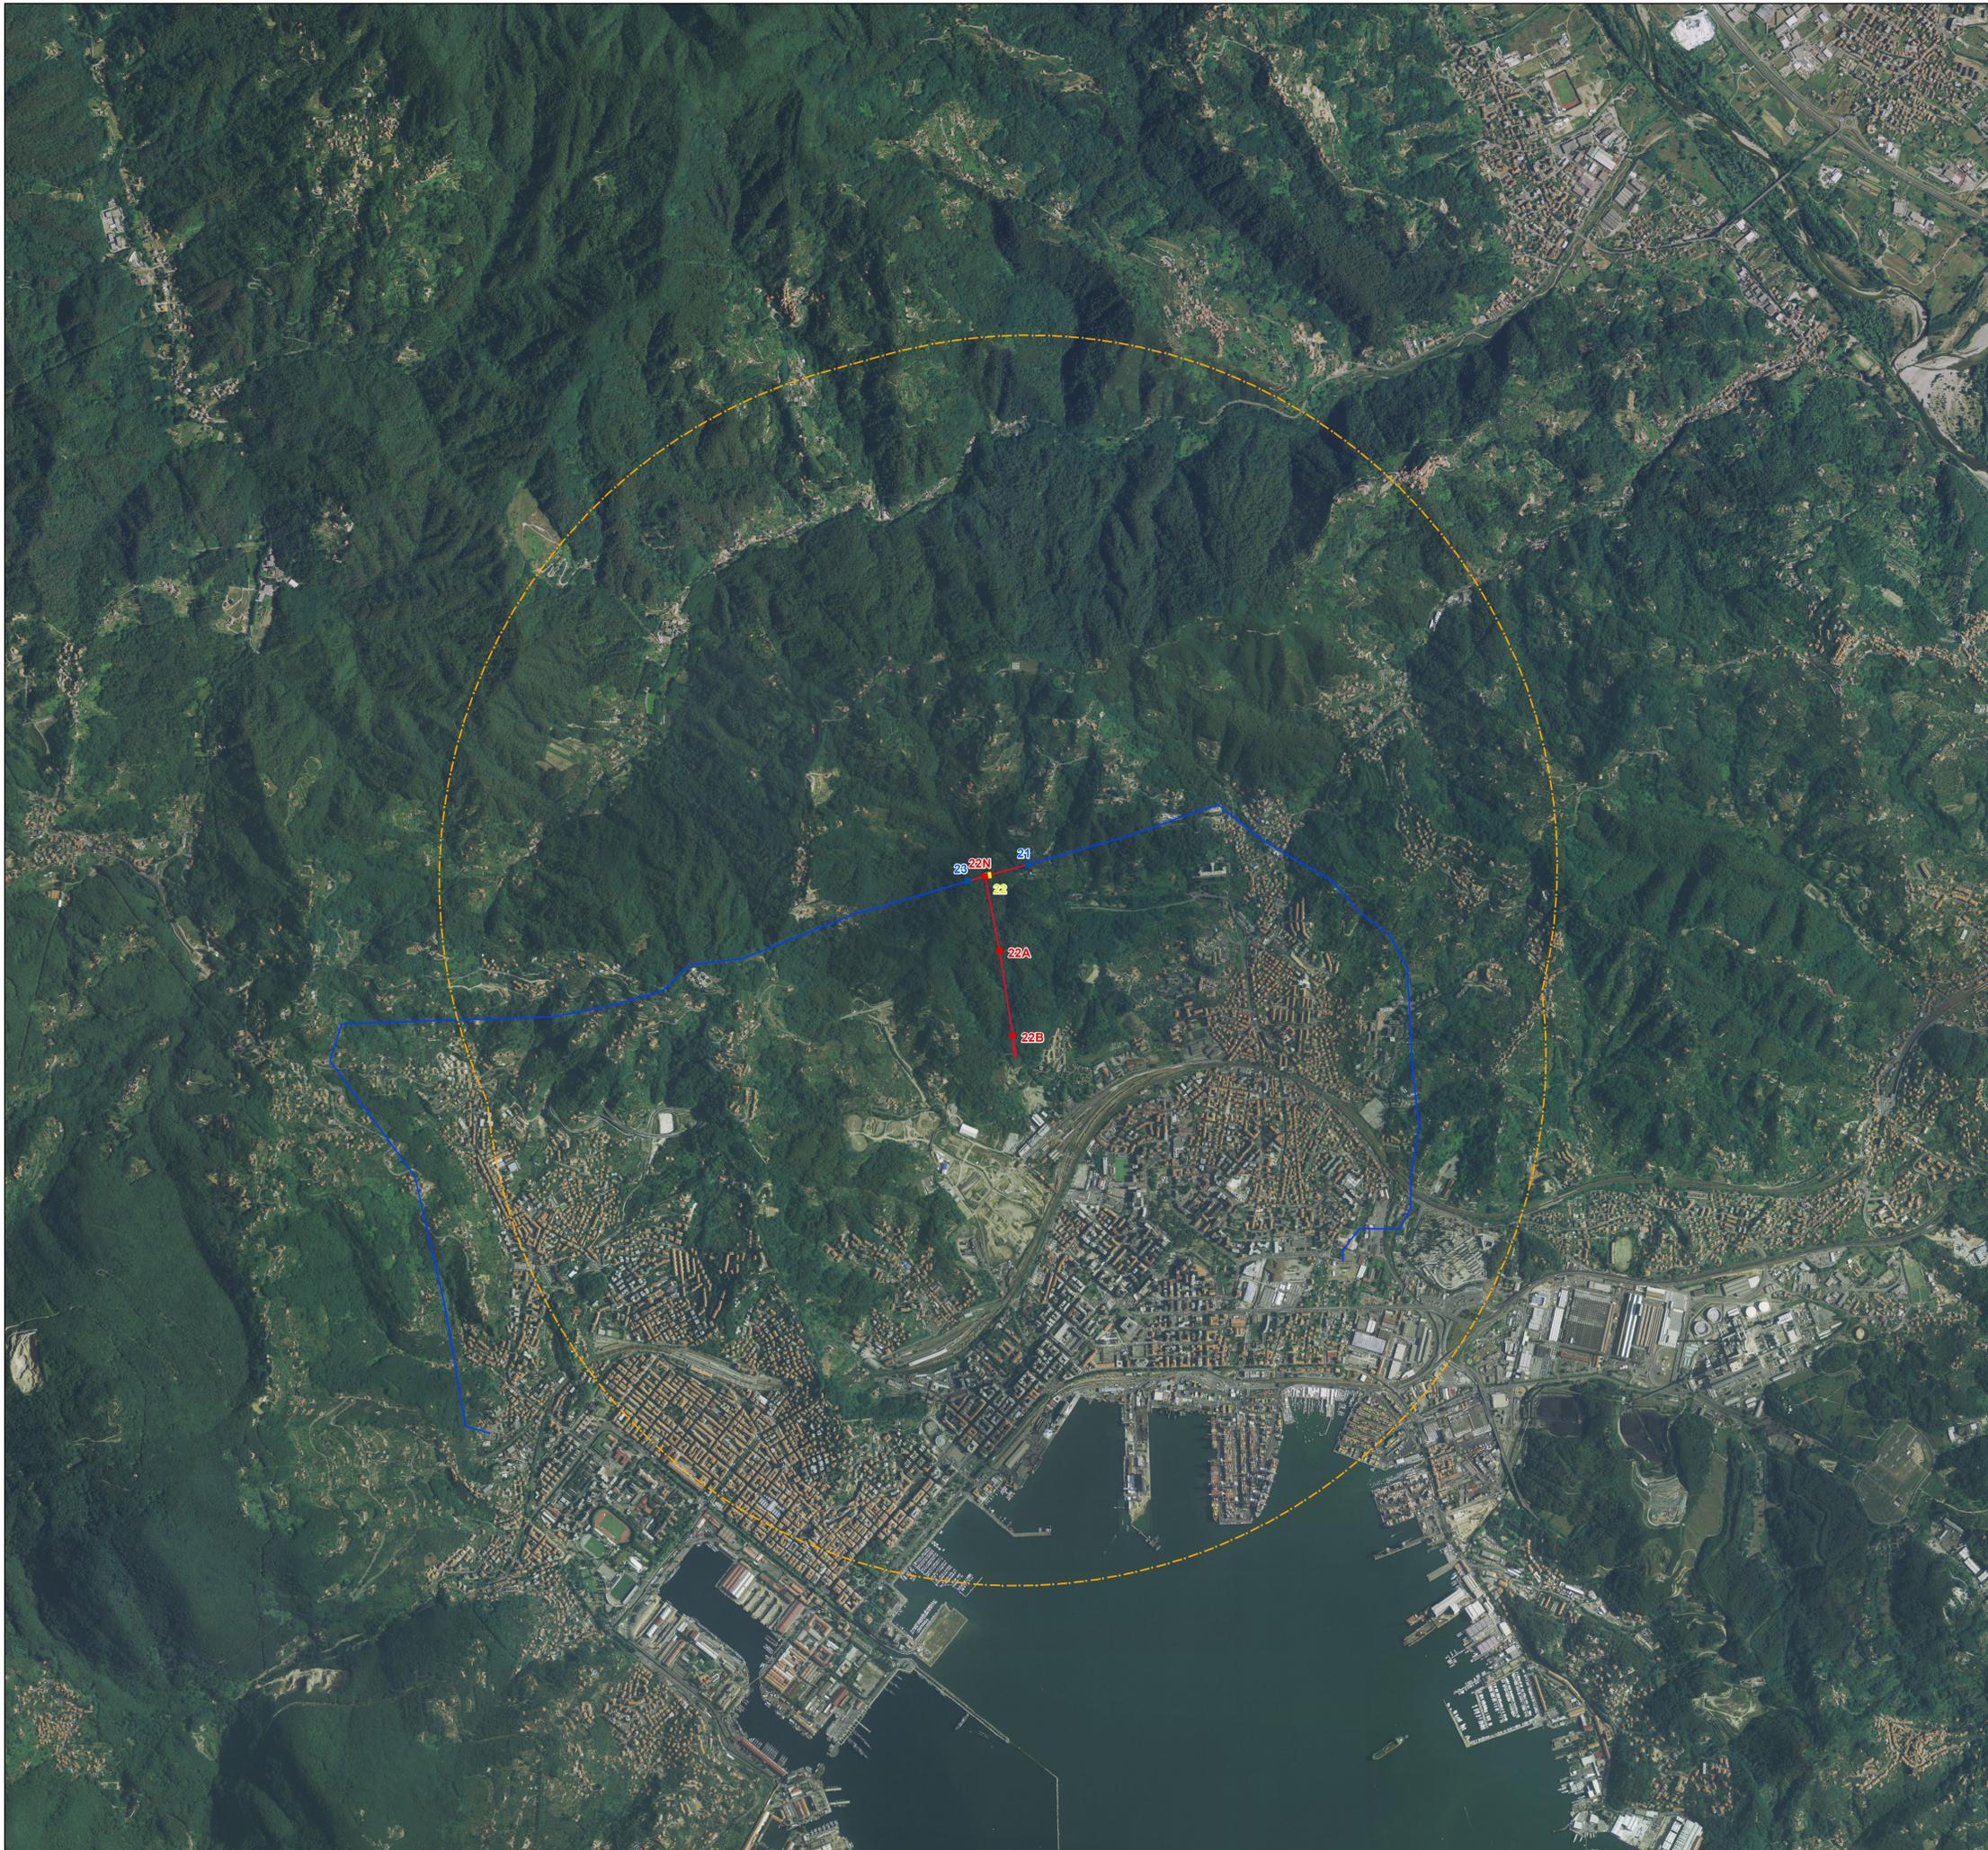

Unità Progettazione Realizzazione Impianti
Il Responsabile
P. ZANNI
(P. ZANNI)



REVISIONI	N.	DATA	DESCRIZIONE	ELABORATO	VERIFICATO	APPROVATO
00	24/09/2019	Prima emissione		UPRI - AUT	R. FIORANI	P. ZANNI

TIPOLOGIA DELL'ELABORATO	CODIFICA DELL'ELABORATO			
	DE23050E1BAX00015			
PROGETTO	TITOLO			
	Linea 132 kV "Rebocco - La Pianta"			
RICAVATO DAL DOC. TERNA	Intervento di connessione in entra-esce in conduttore aereo alla linea a 132 kV "Rebocco-La Pianta" T. 050 della CP Antoniana nel comune di La Spezia			
CLASSIFICAZ. DI SICUREZZA	Progetto Definitivo INQUADRAMENTO TERRITORIALE			
	Valutazione preliminare ai sensi dell'art.6 comma 9 del D. Lgs. 152/2006			
NOME DEL FILE	SCALA CAD	FORMATO	SCALA	FOGLIO
		A1	1:15.000	1 / 1

Questo documento contiene informazioni di proprietà Terna SpA e deve essere utilizzato esclusivamente dal destinatario in relazione alle finalità per le quali è stato ricevuto. È vietata qualsiasi forma di riproduzione o divulgazione senza l'esplicito consenso di Terna SpA.
This document contains information proprietary to TERNA S.p.A. and it will have to be used exclusively for the purposes for which it has been furnished. Whichever shape of spreading or reproduction without the written permission of TERNA S.p.A. is prohibi.