


QUADRO D'UNIONE COMUNALE
 Comune: Messina Provincia di Messina

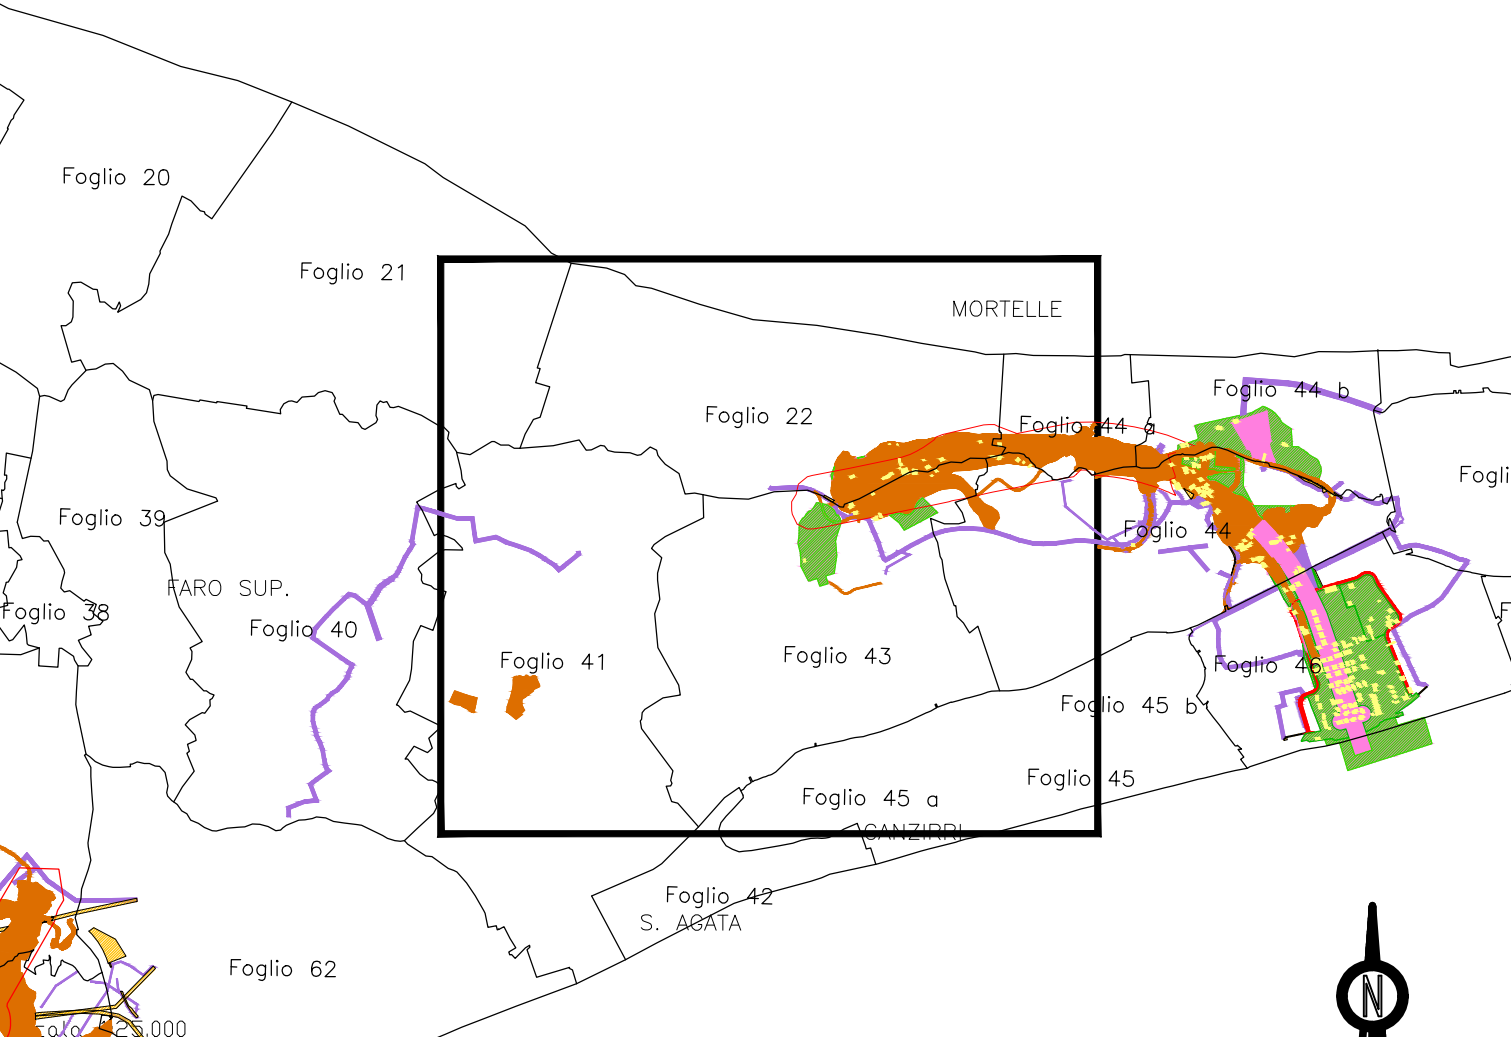

SIMBOLOGIA CATASTALE

	Particella catastale		Viabilità interpodere
	Strada pubblica		Fossi e/o rii
	Acqua pubblica		Confine di Foglio catastale

SIMBOLOGIA DEL PIANO PARTICELLARE

BRUPP	DESCRIZIONE
	Attuale sede ferroviaria
	Strade pubbliche
	Corsi d'acqua
	ROSA CARMINIO per la sede del ponte
	SEPPIA per le superfici che si espropriano per ferrovia, deviazioni di strade e corsi d'acqua
	VERDE CHIARO per le superfici soggette a reliquato
	ROSA CON RETINO VERDE per le superfici soggette ad interventi di riqualificazione ambientale
	Superfici che si osservano
	TINTA NEUTRA per le superfici che si assoggettano a servizi per pubblici servizi
	Aree da occuparsi per piste e cantieri
	GIALLO per i fabbricati in demolizione
	Fascia di rispetto

Numero di piano

Stretto di Messina
 Concessionaria per la progettazione, realizzazione e gestione del collegamento stabile tra lo Stretto e il Cardinale
 Organismo di Diritto Pubblico
 Legge n° 1158 del 17 dicembre 1971, modificata dal D.Lgs. n° 114 del 24 aprile 2003

PONTE SULLO STRETTO DI MESSINA

PROGETTO DEFINITIVO

EUROLINK S.C.p.A.
 IMPREGILO S.p.A. (Mandataria)
 SOCIETA' ITALIANA PER CONDOTTE D'ACQUA S.p.A. (Mandante)
 COOPERATIVA MURATORI E CEMENTISTI - C.M.C. di Ravenna Soc. Coop. a.r.l. (Mandante)
 SACVY S.A.U. (Mandante)
 ISHIKAWAJIMA - HARIMA HEAVY INDUSTRIES CO. Ltd. (Mandante)
 A.C.I. S.C.P.A. - CONSORZIO STABILE (Mandante)

IL PROGETTISTA Dott. Francesco Tamburro Ordine Dott. Agronomi e Forestali Provincia di Foggia n° 105 Dott. Ing. E. Pagani Ordine Ingegneri Milano n° 1488	IL CONTRAENTE GENERALE Project Manager (Ing. P.P. Marchionni)	STRETTO DI MESSINA Direttore Generale SUP Valutazione (Ing. G. Fiammenghi)	STRETTO DI MESSINA Amministratore Delegato (Dott. P. Cicco)
---	--	--	--

COLLEGAMENTI VERSANTE SICILIA
 ATTIVITA' DI CARATTERE GENERALE
 PROGETTO ESPROPRI
 GENERALE
 COMUNE DI MESSINA (ME) - PIANO PARTICELLARE D'ESPROPRIO - TAV. 2/B

CODICE: **SE0005**

REV.	DATA	DESCRIZIONE	REDATTO	VERIFICATO	APPROVATO
FO	20/06/2011	EMISSIONE FINALE	Tamburro	Tamburro	Tamburro

SCALA: 1:2000
 NOME DEL FILE: SE0005.dwg