

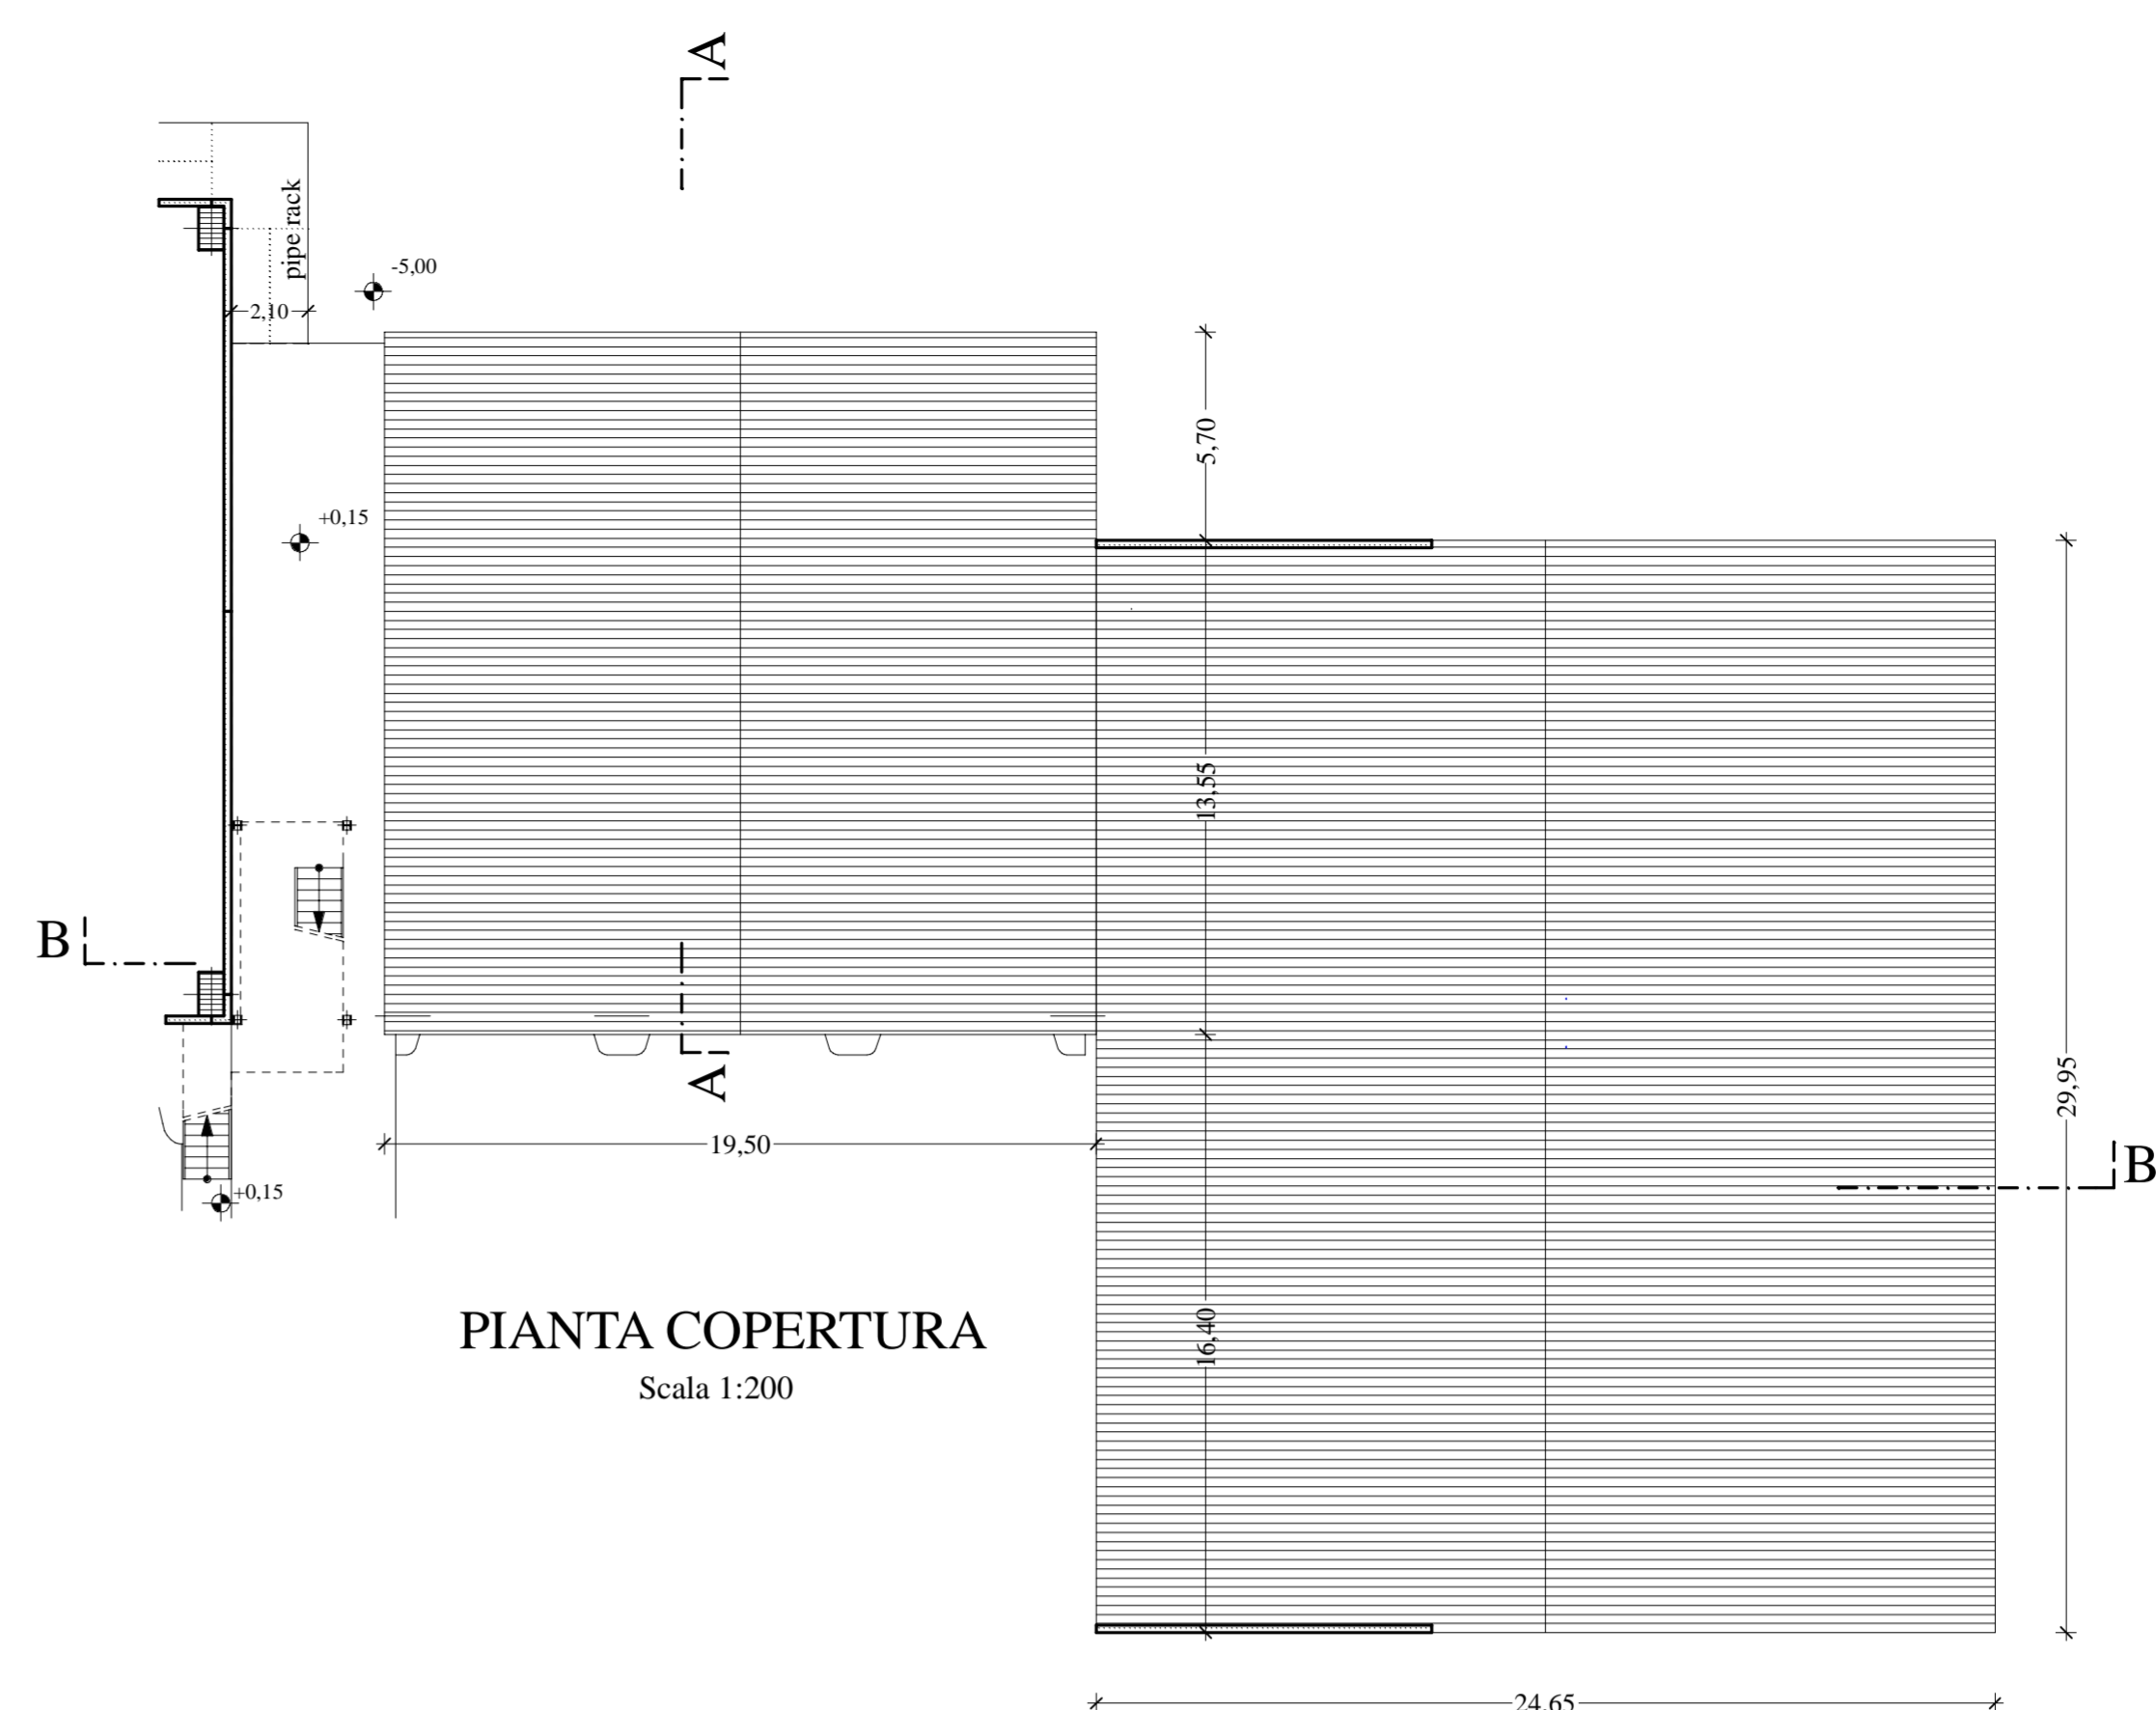


QUOTA SOPPALCO +2,60

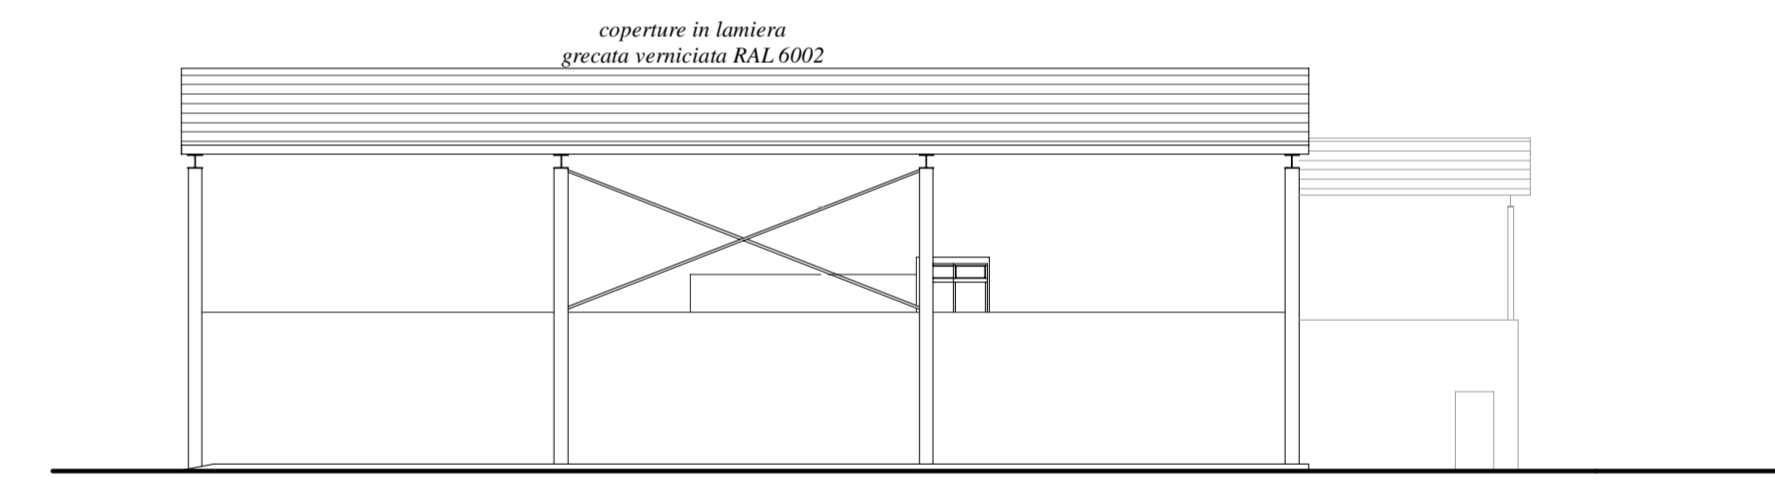


strutture metalliche realizzate con profilati in acciaio zincati a caldo

strutture metalliche realizzate con profilati in acciaio zincati a caldo

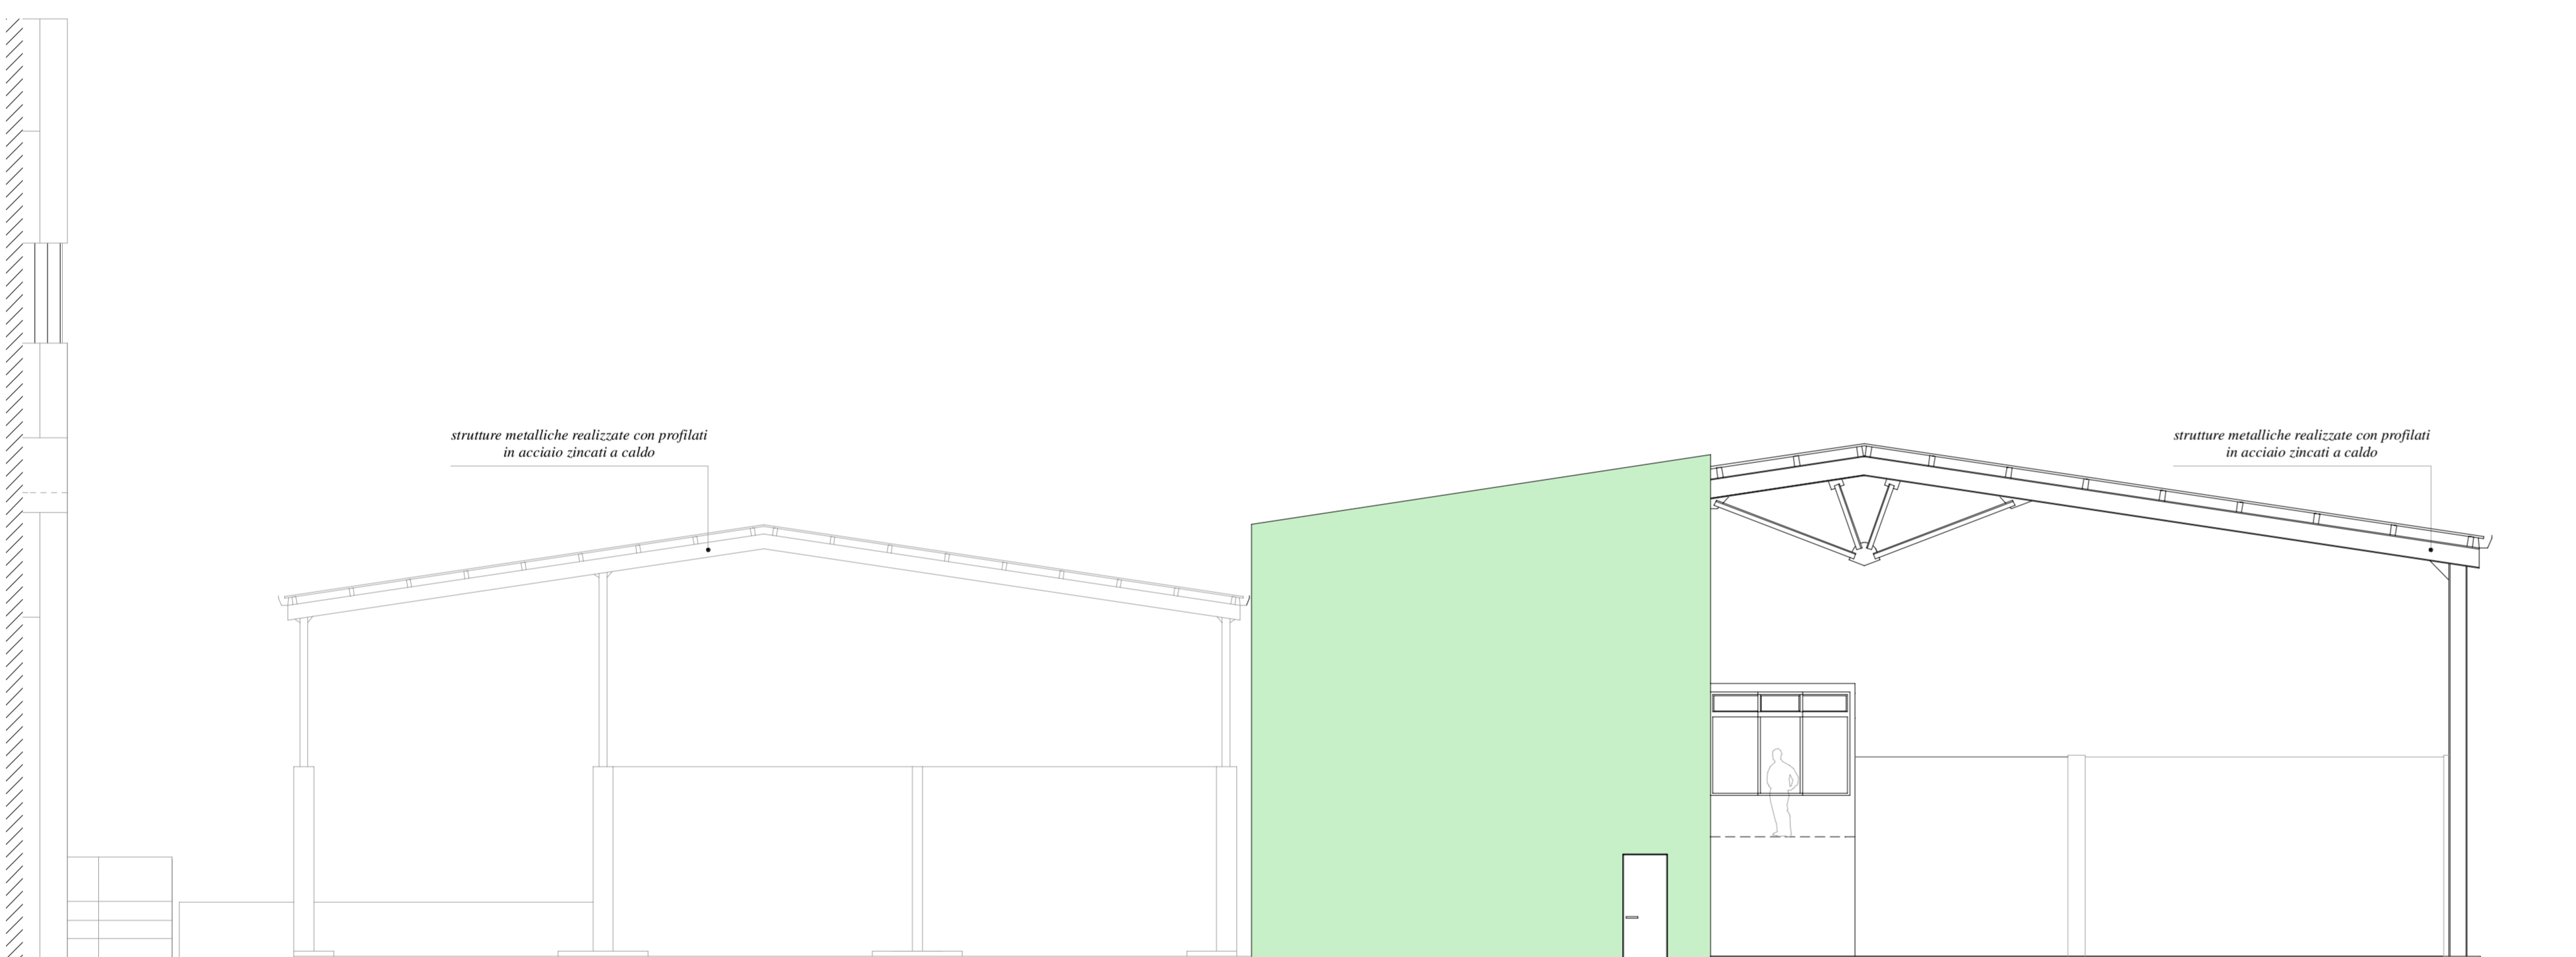

strutture metalliche realizzate con profilati in acciaio zincati a caldo

strutture metalliche realizzate con profilati in acciaio zincati a caldo

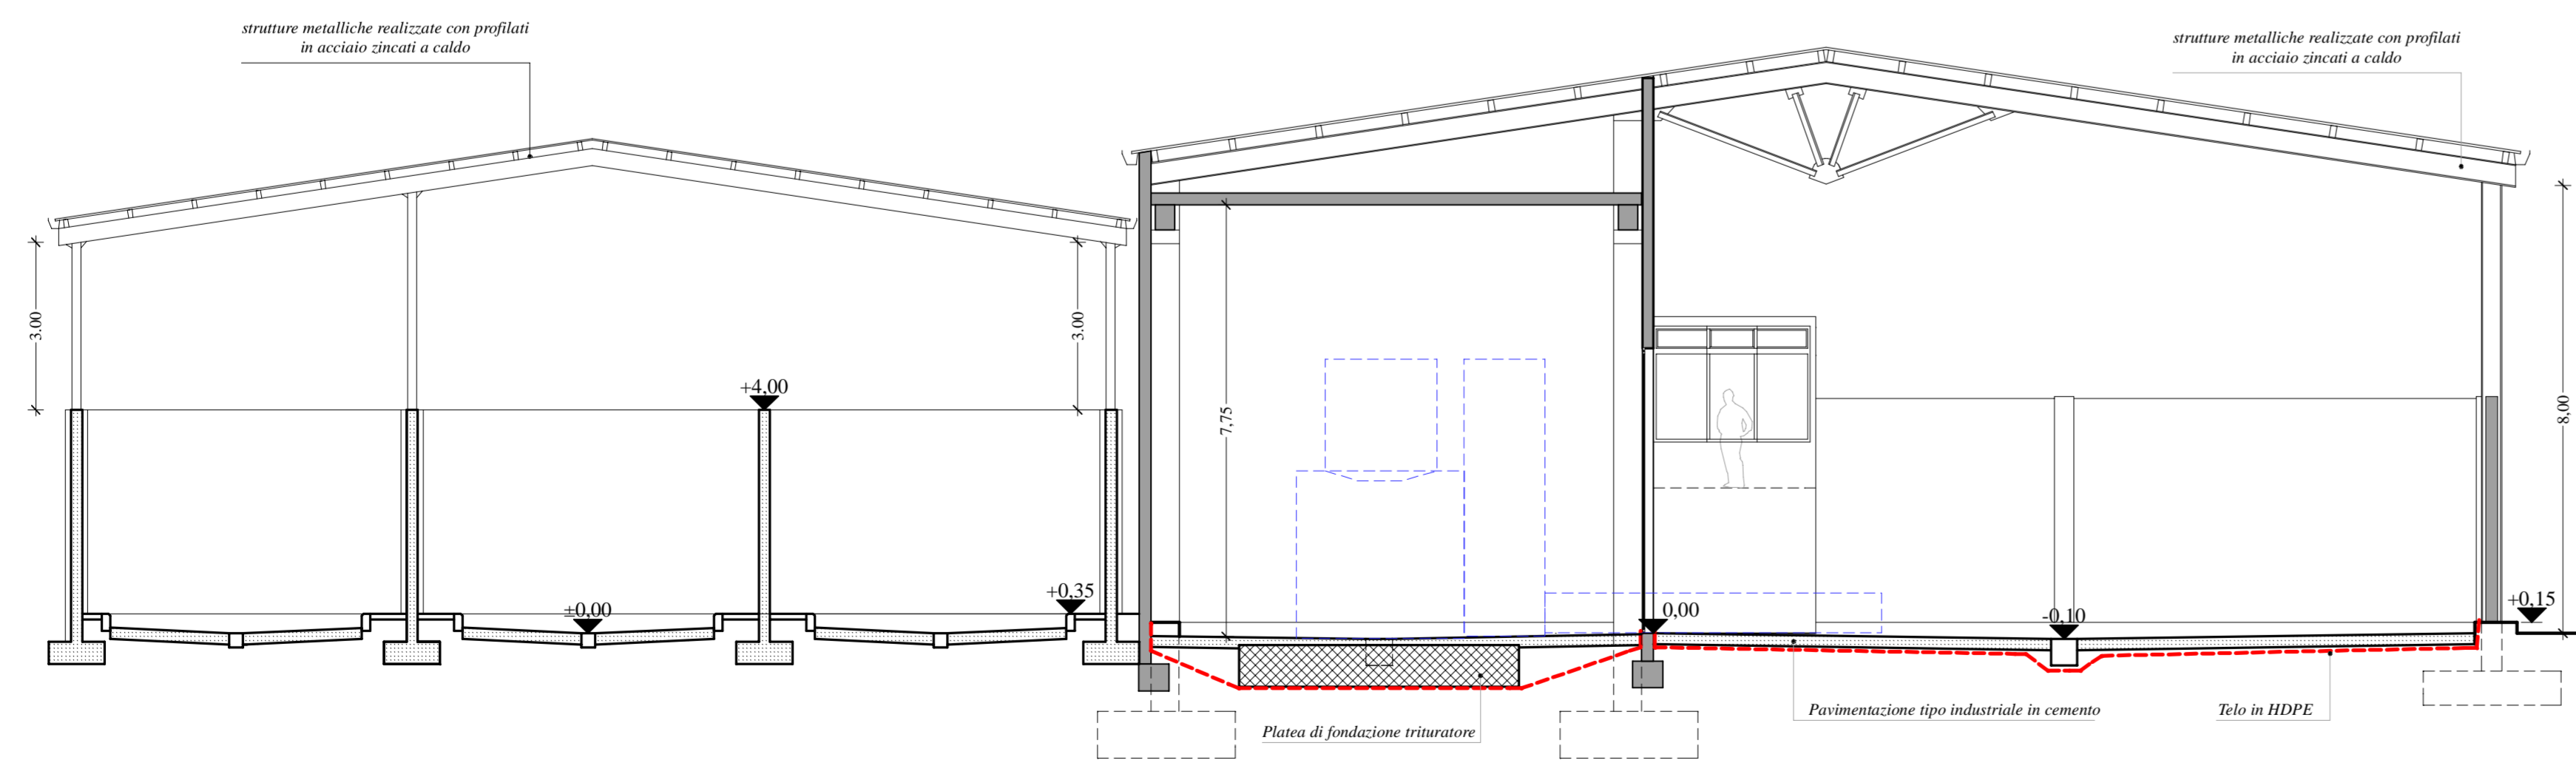

00	Dicembre 2005	Prima emissione
Revisione	Data	Descrizione
<p>ecodeco Ufficio tecnico: Cassinazza di Basiglio 27010 GIUSSAGO (PV) Tel. +39 0382-931.324 Fax +39 0382-931.235 e-mail ufficio.technico@ecodeco.it www.ecodeco.it</p>		
<p>TITOLO progetto Ecolombardia 4 S.p.A. Comune di Filago - BG Insediamento sito in via Rodi Adeguamento funzionale termoutlizzatore di Filago - BG</p>		
<p>TITOLO documento Linee dirette con Stoccaggio fusti, big-bags e trituratione</p>		
<p>Seisura - E Disegnatore Pelliccioli</p>		<p>Verifica - E Progettista Tassan</p>
<p>Approvazione - E Capo commessa Damonte</p>		<p>Committente</p>
<p>TITOLO H.1</p>	<p>Scala 1:200 1:100 Scala di pinnaggio 1:1</p>	<p>Progettista Committente</p>
<p>Numero documento V124-AR-11D-AY00H1-R00</p>		<p>Direttore lavori Esecutore lavori</p>
<p>Derivato da</p>		