


Legenda

- ☒ Sostegni 150kV - da demolire
- ▲ Sostegni 150kV esistenti
- Sostegni 150kV di progetto
- Linee aeree 150kV - demolizioni
- Linee aeree 150kV di progetto
- Linee aeree 150kV esistenti
- Impianti esistenti


Localizzazione geografica



Localizzazione del tracciato nel territorio comunale di Paternò e di Belpasso - scala 1:20.000

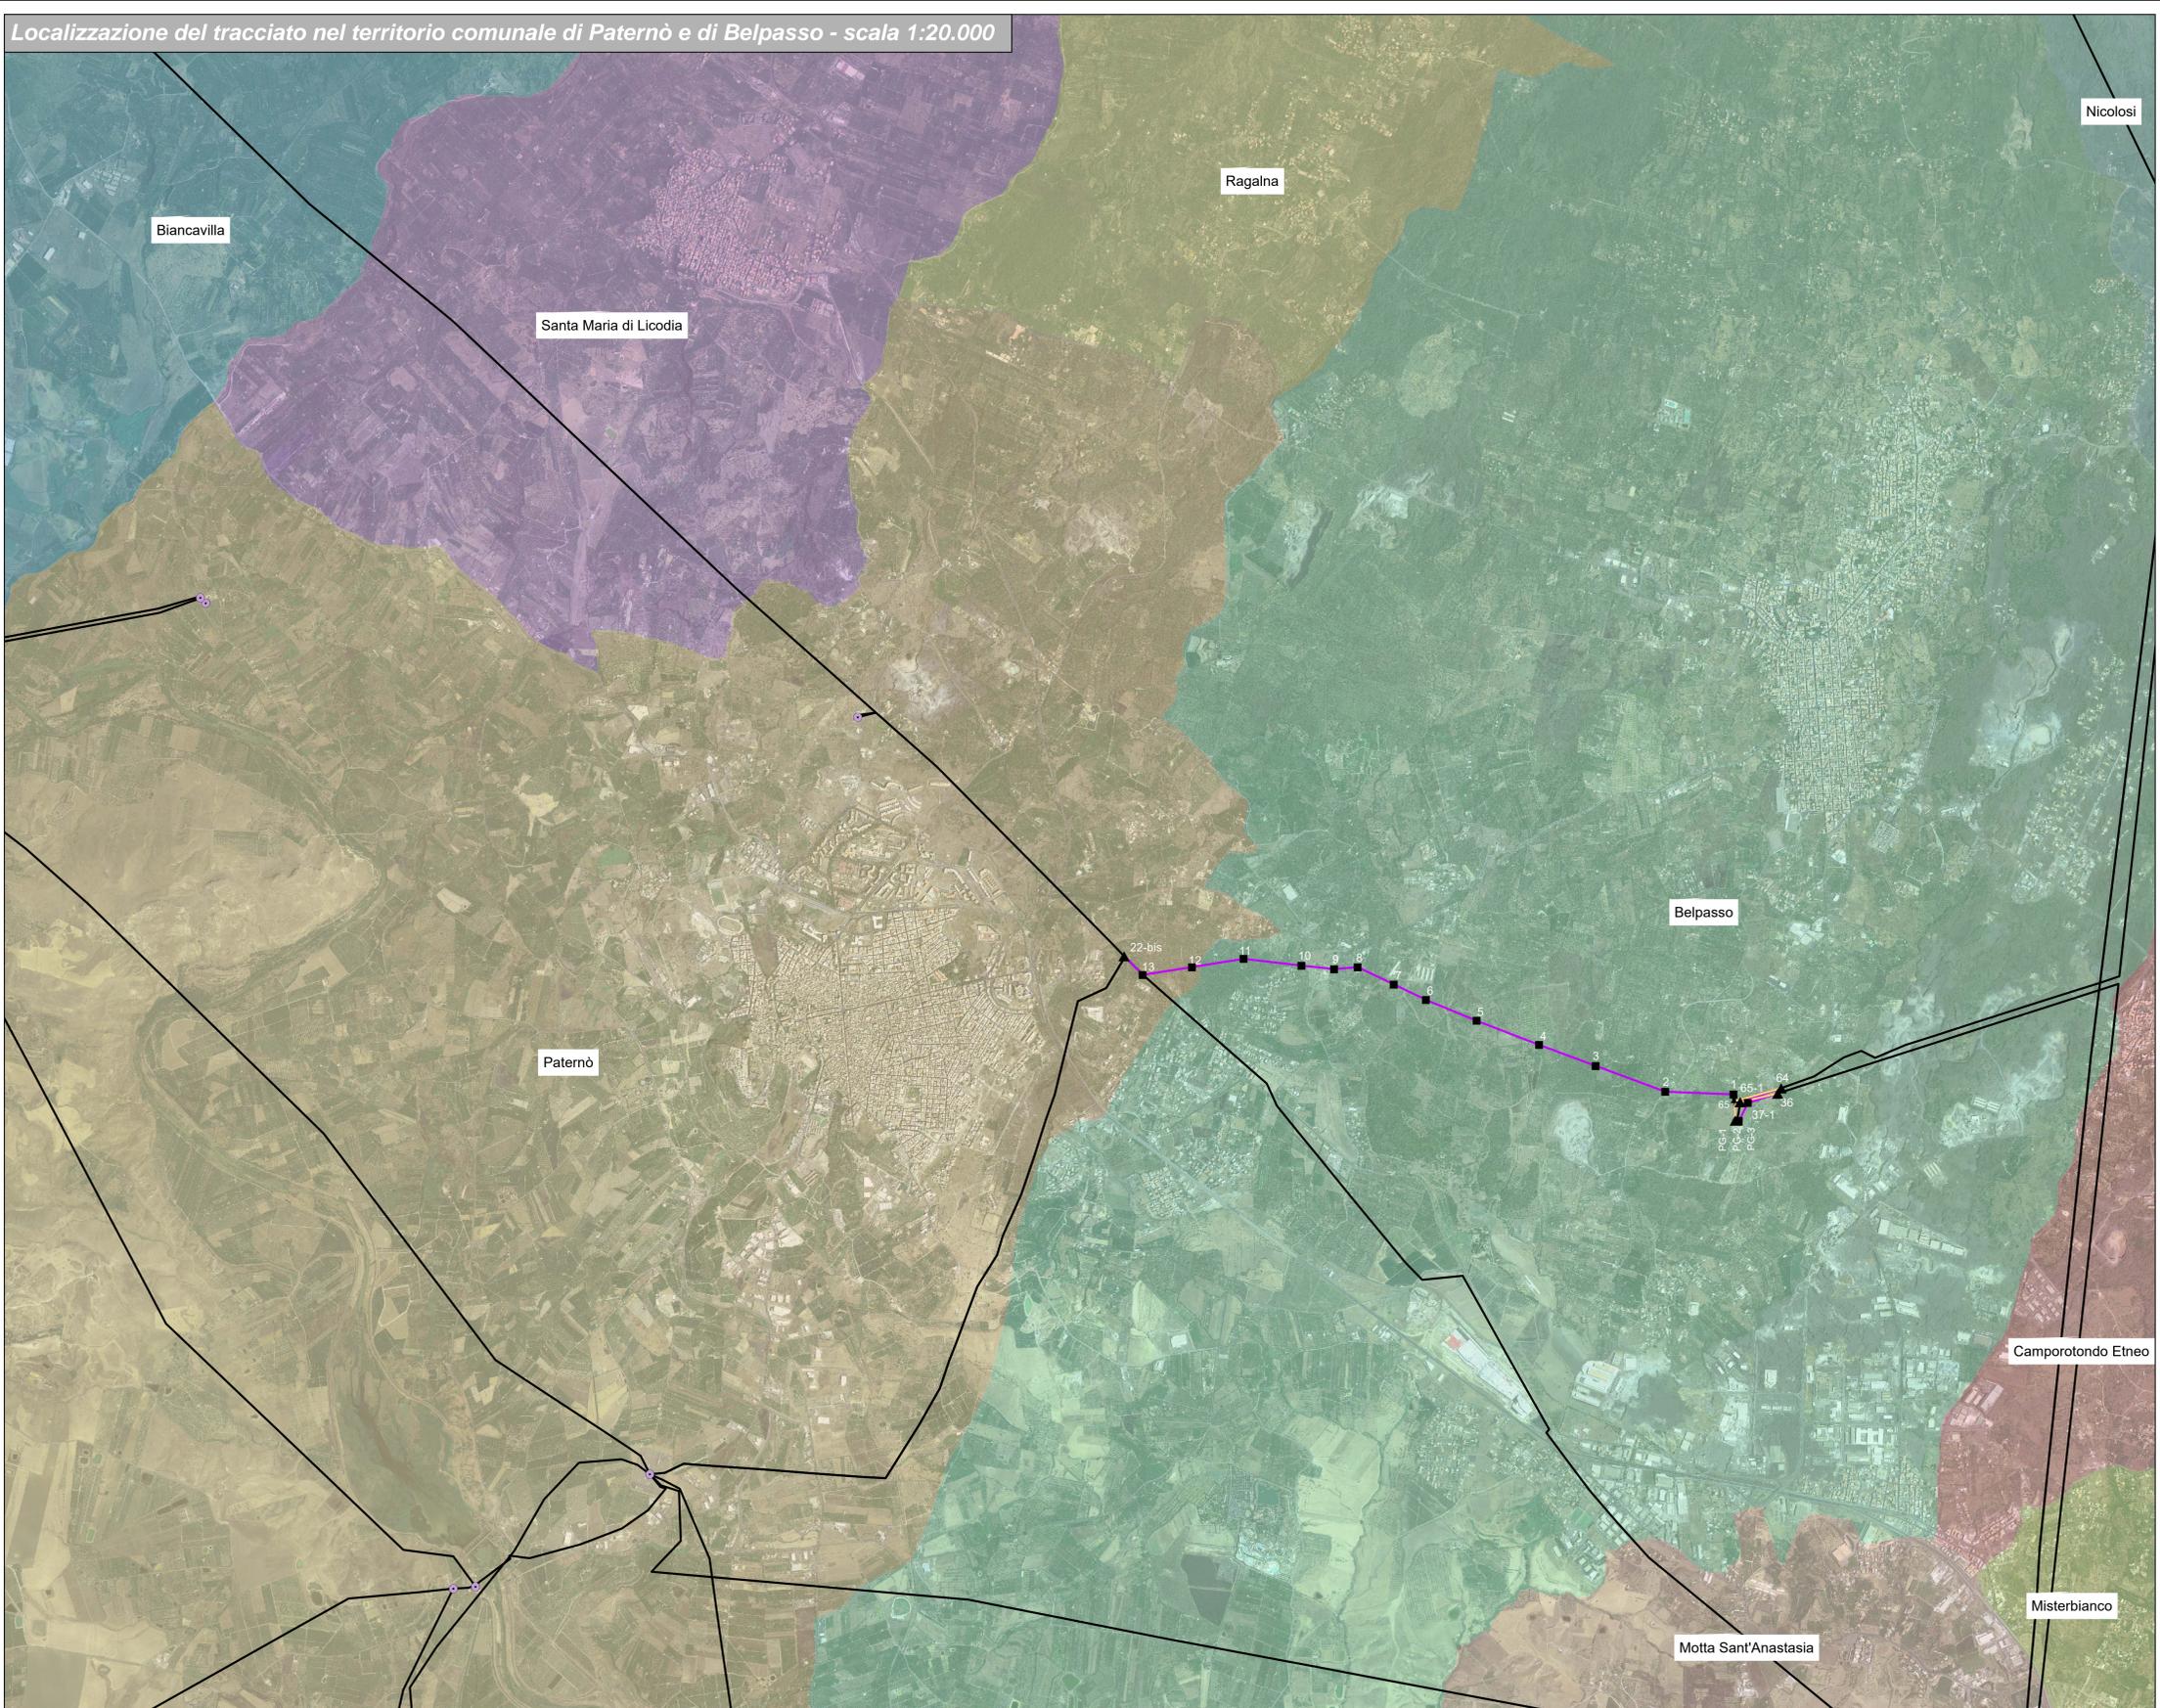

Il territorio della Provincia di Catania

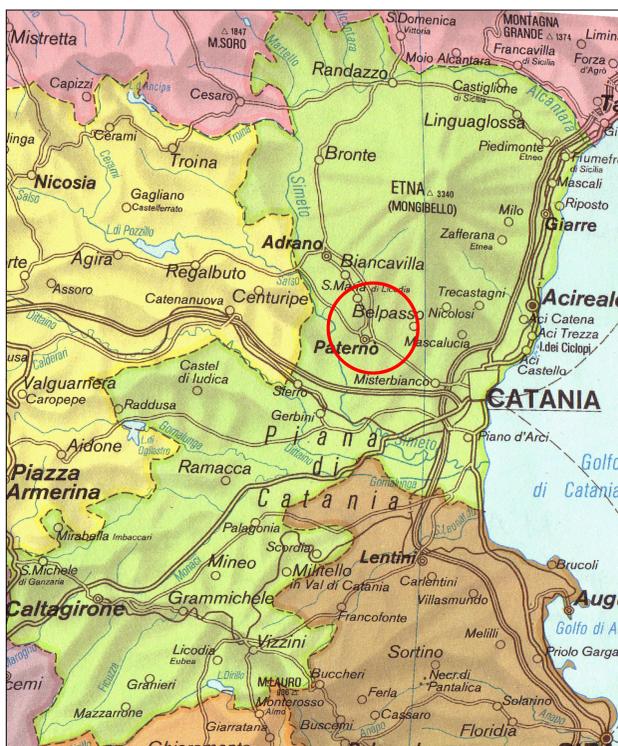

N
 Sistema di riferimento
 WGS 1984 UTM Zone 33N

V.D.P. s.r.l.
 L'Ingegnere
 M. Frappoli



| ESTERNO | N. | DATA | DESCRIZIONE | ELABORATO |
|---------|------------|---|-------------|---------------------------|
| 01 | 15/05/2019 | Aggiornamento per modifica posizione sost.12 e 13 | | F. Ventura S. Marrazza |

| REVISIONI | N. | DATA | DESCRIZIONE | ESAMINATO | ACCETTATO |
|-----------|------------|---|-------------|-------------|-------------|
| 01 | 15/05/2019 | Aggiornamento per modifica posizione sost.12 e 13 | | M. Frappoli | N. Rivabene |
| 00 | 30/11/2015 | Prima emissione | | M. Frappoli | N. Rivabene |

NUMERO E DATA ORDINE:
 MOTIVO DELL'INVIO: PER ACCETTAZIONE PER INFORMAZIONE

| | |
|---|--|
| CODIFICA ELABORATO | |
| DEGR15003BSA00614_01 | |
| TITOLO ELABORATO | Disegno |
| ELETTRODOTTO AEREO 150kV IN SEMPLICE TERNA "S.E. Paternò - C.P. Belpasso" ed opere connesse | |
| Inquadramento generale | |
| PROGETTO | S.E. Paternò - C.P. Belpasso ed opere connesse |

| NOME DEL FILE | SCALA CAD | FORMATO | SCALA | FOGLIO |
|---------------|-----------|---------|-------|--------|
| | | A1 | Varie | 1/1 |

Questo documento contiene informazioni di proprietà Terna SpA e deve essere utilizzato esclusivamente dal destinatario in relazione alle finalità per le quali è stato ricevuto. È vietata qualsiasi forma di riproduzione o divulgazione senza l'esplicito consenso di Terna SpA. This document contains information proprietary to TERNA S.p.A. and it will have to be used exclusively for the purposes for which it has been furnished. Whichever shape of spreading or reproduction without the written permission of TERNA S.p.A. is prohibit.