

Legenda

- Confini Comunali
- Linee aeree 150kV di progetto
- Linee aeree 150kV esistenti
- Linee aeree 150kV - demolizioni

Punti di ripresa fotografica

Key Plan

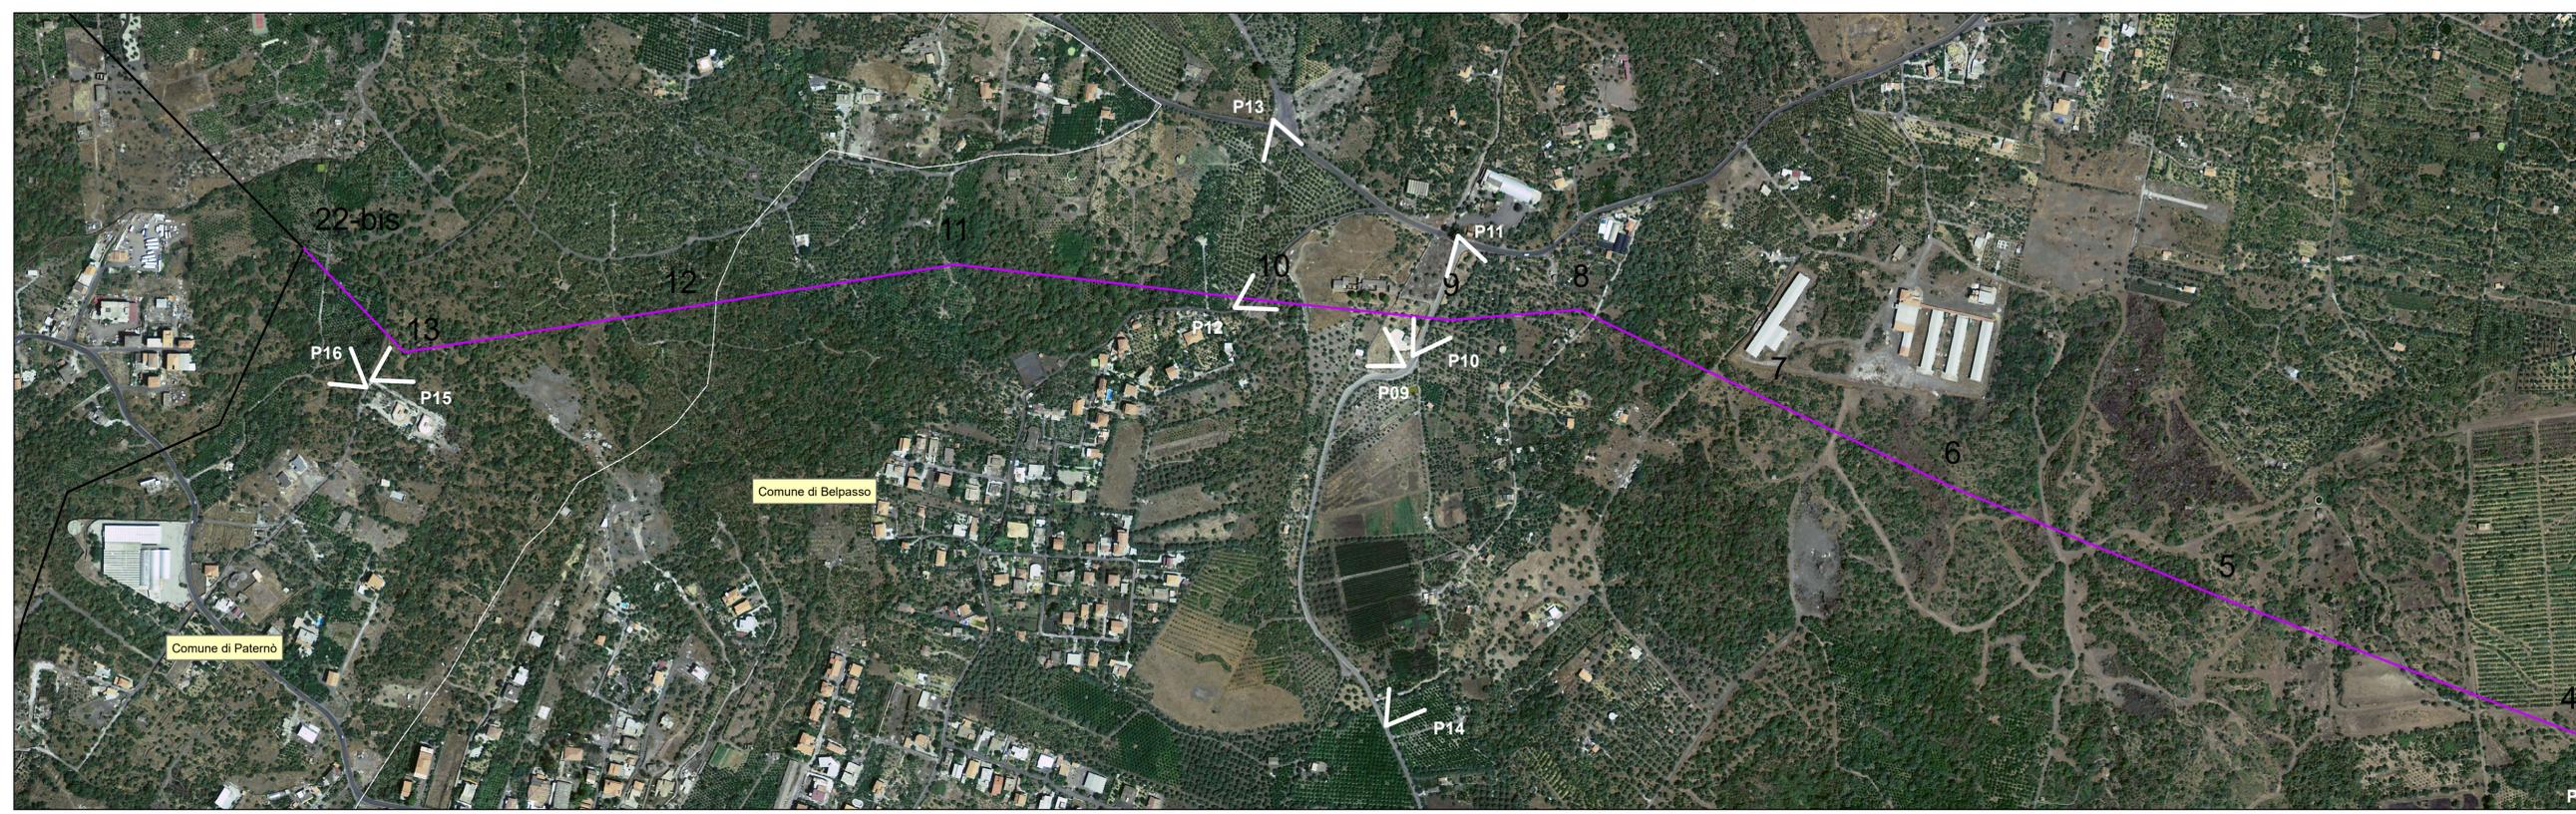
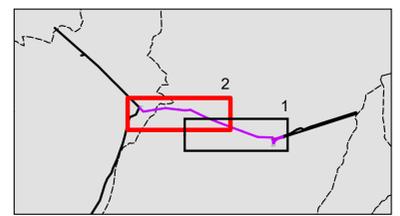


Foto 09 - Visuale da S.P. 184 verso sostegno10



Foto 10 - Visuale da S.P.184 verso sostegno 9



Foto 11 - Visuale da S.P. 56ii verso sostegno 9



Foto 12 - Visuale da Via palazzolo verso sostegno 10



Foto 13 - Visuale da S.P. 56ii verso sostegno 10



Foto 14 - Visuale da S.P.184 verso i sostegni 7, 8 e 9



Foto 15 - Visuale da S.C. Palazzolo verso sostegno 13



Foto 16 - Visuale da S.C. Palazzolo verso linee esistenti



N
Sistema di riferimento
WGS 1984 UTM Zone 33N
0 0,4 Km

V.D.P. s.r.l. L'Amministrazione Unica del Comune di Paternò		F. Ventura S. Marone	
ESTERNO	01	15/05/2019	Aggiornamento per modifica posizione sost.12 e 13
N.	DATA	DESCRIZIONE	ELABORATO

REVISIONI					
01	15/05/2019	Aggiornamento per modifica posizione sost.12 e 13	M. Frappoli	N. Rivabene	
00	30/11/2015	Prima emissione	M. Frappoli	N. Rivabene	
N.	DATA	DESCRIZIONE	ESAMINATO	ACCETTATO	

NUMERO E DATA ORDINE: PER ACCETTAZIONE PER INFORMAZIONE

MOTIVO DELL'INVIO: PER ACCETTAZIONE PER INFORMAZIONE

CODIFICA ELABORATO			
DEGR15003BSA00614_13		TERNA GROUP	
TITOLO ELABORATO		TIPOLOGIA ELABORATO	
ELETTRODOTTO AEREO 150kV IN SEMPLICE TERNA "S.E. Paternò - C.P. Belpasso" ed opere connesse		Disegno	
Dossier fotografico		PROGETTO	
		S.E. Paternò - C.P. Belpasso ed opere connesse	

NOME DEL FILE	SCALA CAD	FORMATO	SCALA	FOGLIO
		A1	1:4.000	2/2

Questo documento contiene informazioni di proprietà Terna SpA e deve essere utilizzato esclusivamente dal destinatario in relazione alle finalità per le quali è stato ricevuto. È vietata qualsiasi forma di riproduzione o divulgazione senza l'esplicito consenso di Terna SpA. This document contains information proprietary to TERNA S.p.A. and it will have to be used exclusively for the purposes for which it has been furnished. Whichever shape of spreading or reproduction without the written permission of TERNA S.p.A. is prohibi.