Legenda

- Ambito di studio
- Confini comunali
- Sostegni 150kV - da demolire
- Sostegni 150kV esistenti
- Sostegni 150kV di progetto
- Linee aeree 150kV di progetto
- Linee aeree 150kV esistenti
- Linee aeree 150kV - demolizioni

Componenti morfologiche

- Area_del_cono_etneo_3
- Orli di scarpata

Componenti vegetazionali di carattere naturale

- Boschi di latifoglie
- Arbusteti e cespuglieti

Componenti agricole

- Frutteti
- Oliveti
- Zone agricole eterogene

Componenti insediative

- Zone residenziali
- Aree industriali, commerciali e dei servizi pubblici e privati
- Aree estrattive

Componenti del patrimonio storico culturale

- Beni isolati (PTPCT)
- Aree di interesse archeologico (DLgs.42/04 art.142 lettera m)

Infrastrutture lineari del territorio

- Viabilità di connessione territoriale
- Viabilità di connessione locale
- Rete ferroviaria

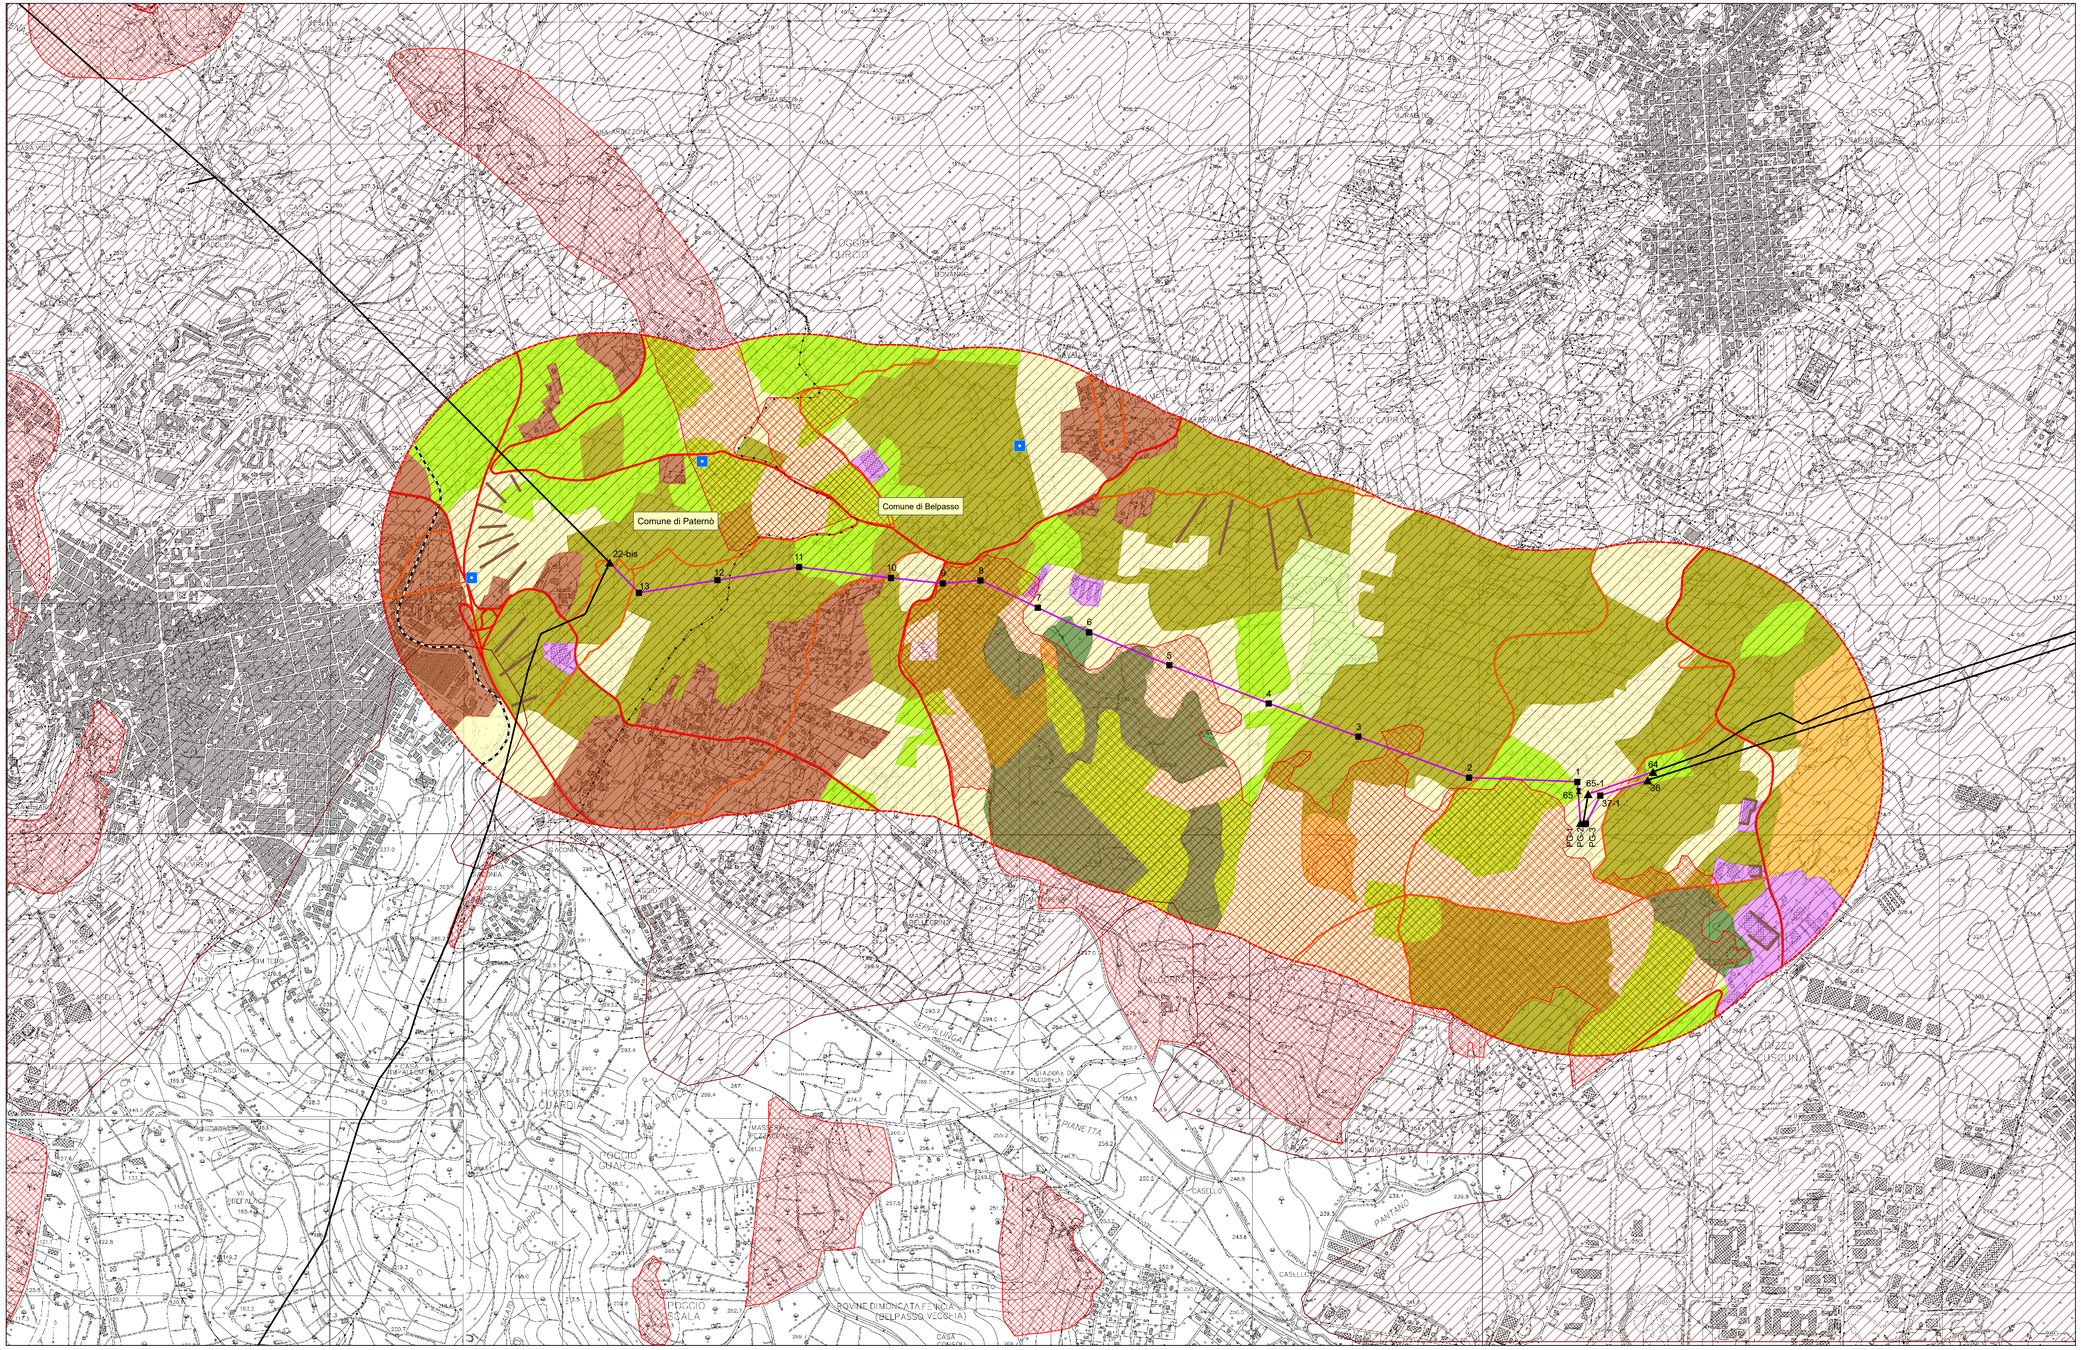

N

Sistema di riferimento
WGS 1984 UTM Zone 33N

0 1 Km

	N.	DATA	DESCRIZIONE	ELABORATO
ESTERNO	01	15/05/2019	Aggiornamento per modifica posizione sost.12 e 13	S. Martorana B. Chiuchiolo

	N.	DATA	DESCRIZIONE	ESAMINATO	ACCETTATO
REVISIONI	01	15/05/2019	Aggiornamento per modifica posizione sost.12 e 13	M. Frapporti	N. Rinaldane
	00	30/11/2015	Prima emissione	M. Frapporti	N. Rinaldane

NUMERO E DATA ORDINE:

MOTIVO DELL'INVIO: ☒ PER ACCETTAZIONE ☐ PER INFORMAZIONE

CODIFICA ELABORATO

DEGR15003BSA00615_07

TITOLO ELABORATO

ELETTRODOTTO AEREO 150kV IN SEMPLICE TERNA "S.E. Paternò - C.P. Belpasso" ed opere connesse

Carta della struttura del paesaggio

TIPOLOGIA ELABORATO

Disegno

PROGETTO

S.E. Paternò - C.P. Belpasso ed opere connesse

NOME DEL FILE	SCALA CAD	FORMATO	SCALA	FOGLIO
		A1	1:10.000	1/1

Questo documento contiene informazioni di proprietà Terna SpA e deve essere utilizzato esclusivamente dal destinatario in relazione alle finalità per le quali è stato ricevuto. E' vietata qualsiasi forma di riproduzione o divulgazione senza l'esplicito consenso di Terna SpA.

This document contains information proprietary to TERNA S.p.A. and it will have to be used exclusively for the purposes for which it has been furnished. Whichever shape of spreading or reproduction without the written permission of TERNA S.p.A. is prohibit.