


- Legenda**
- ✦ Sostegni 150kV - da demolire
 - ▲ Sostegni 150kV esistenti
 - Sostegni 150kV di progetto
 - Linee aeree 150kV di progetto
 - Linee aeree 150kV esistenti
 - Linee aeree 150kV - demolizioni

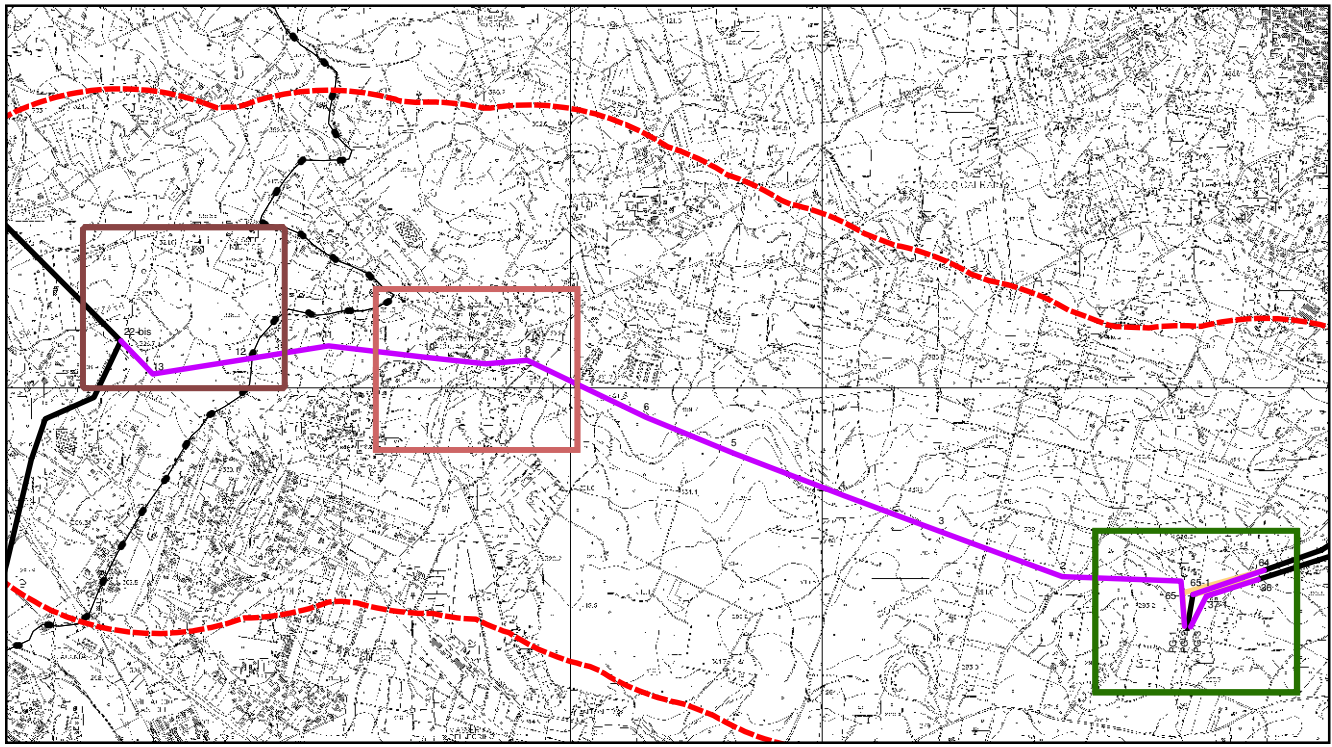


Sistema di riferimento
WGS 1984 UTM Zone 33N



ESTERNO	01	15/05/2019	Aggiornamento per modifica posizione sost.12 e 13	S. Marfiorani S. Chiocholo	
	N.	DATA	DESCRIZIONE	ELABORATO	
REVISIONI					
	01	15/05/2019	Aggiornamento per modifica posizione sost.12 e 13	M. Frappioni	N. Rivabene
	00	30/11/2015	Prima emissione	M. Frappioni	N. Rivabene
	N.	DATA	DESCRIZIONE	ESAMINATO	ACCETTATO
NUMERO E DATA ORDINE:					
MOTIVO DELL'INVIO: ☒ PER ACCETTAZIONE ☐ PER INFORMAZIONE					
CODIFICA ELABORATO					
DEGR15003BSA00615_12					
TITOLO ELABORATO				TIPOLOGIA ELABORATO	
ELETTRODOTTO AEREO 150kV IN SEMPLICE TERNA "S.E. Paternò - C.P. Belpasso" ed opere connesse <i>Carta delle condizioni visive: fotoinserimenti paesaggistici</i>				<i>Disegno</i>	
				PROGETTO	
				S.E. Paternò - C.P. Belpasso ed opere connesse	
NOME DEL FILE		SCALA CAD	FORMATO	SCALA	FOGLIO
			A1	-	1/1
Questo documento contiene informazioni di proprietà Terna SpA e deve essere utilizzato esclusivamente dal destinatario in relazione alle finalità per le quali è stato ricevuto. E' vietata qualsiasi forma di riproduzione o divulgazione senza l'esplicito consenso di Terna SpA. This document contains information proprietary to TERNIA S.p.A. and it will have to be used exclusively for the purposes for which it has been furnished. Whichever shape of spreading or reproduction without the written permission of TERNIA S.p.A. is prohibi.					

Visuale da S.P. 56ii

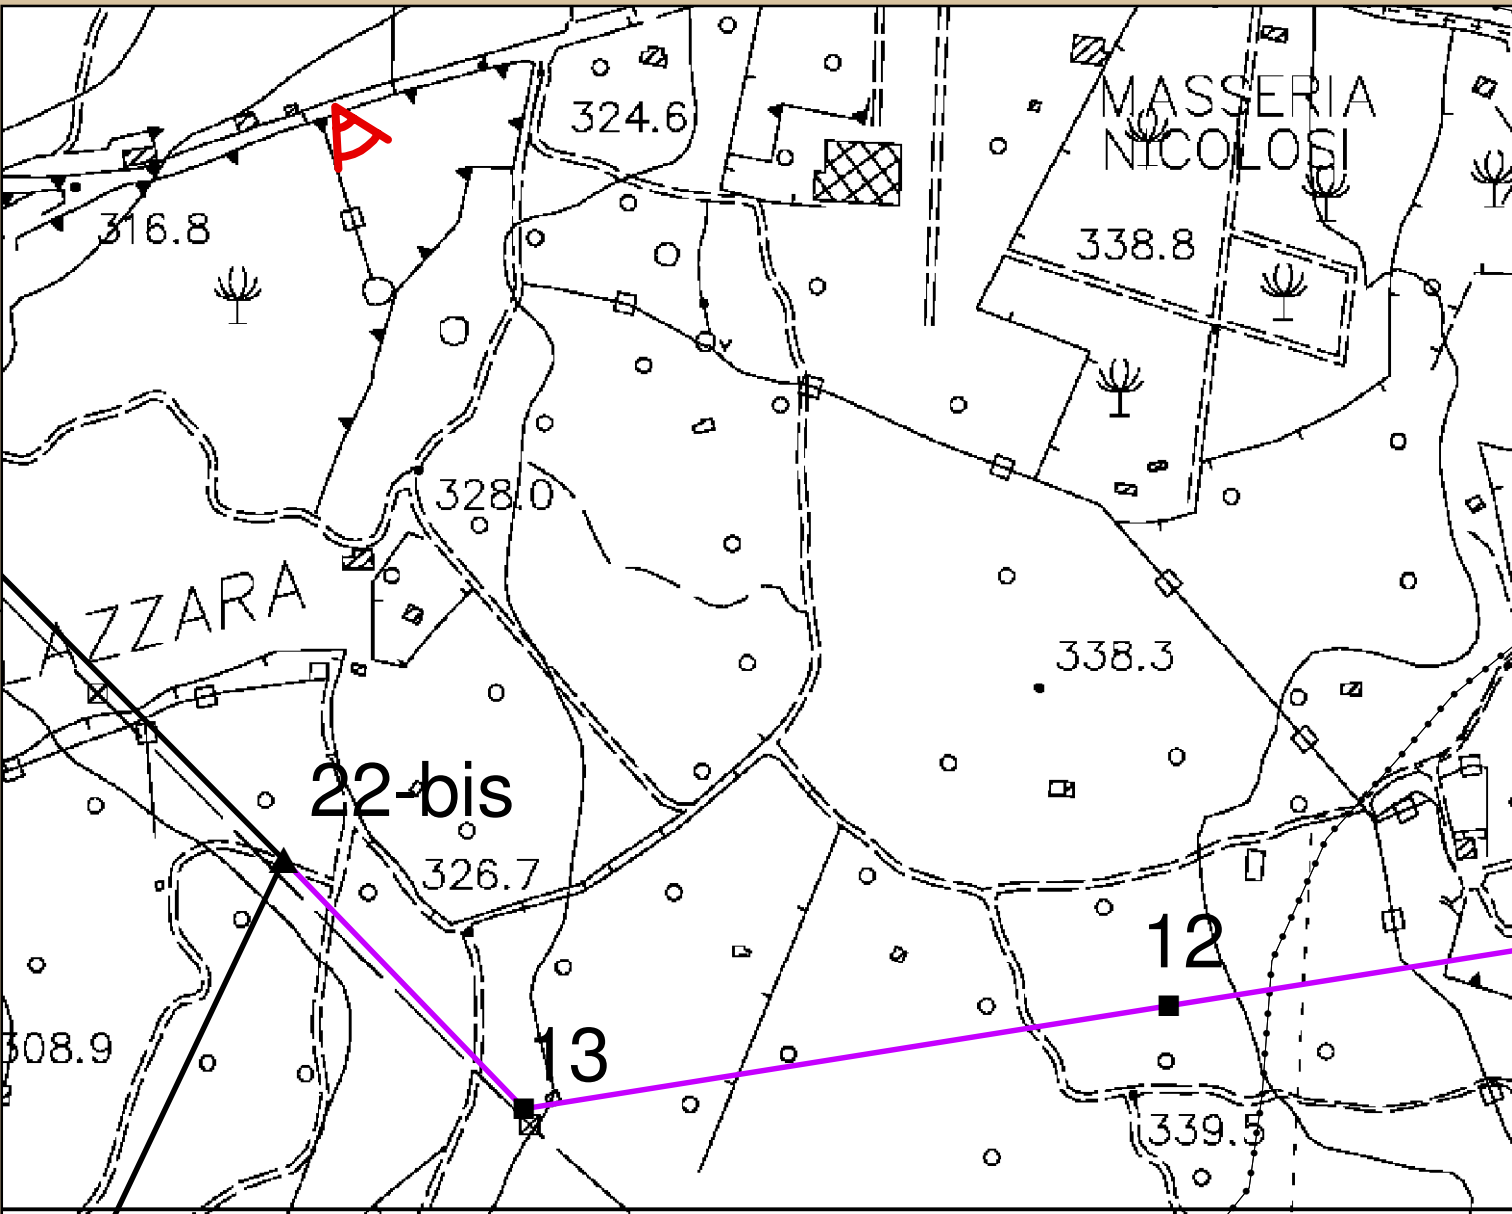


ANTE



POST

Visuale da S.P. 184

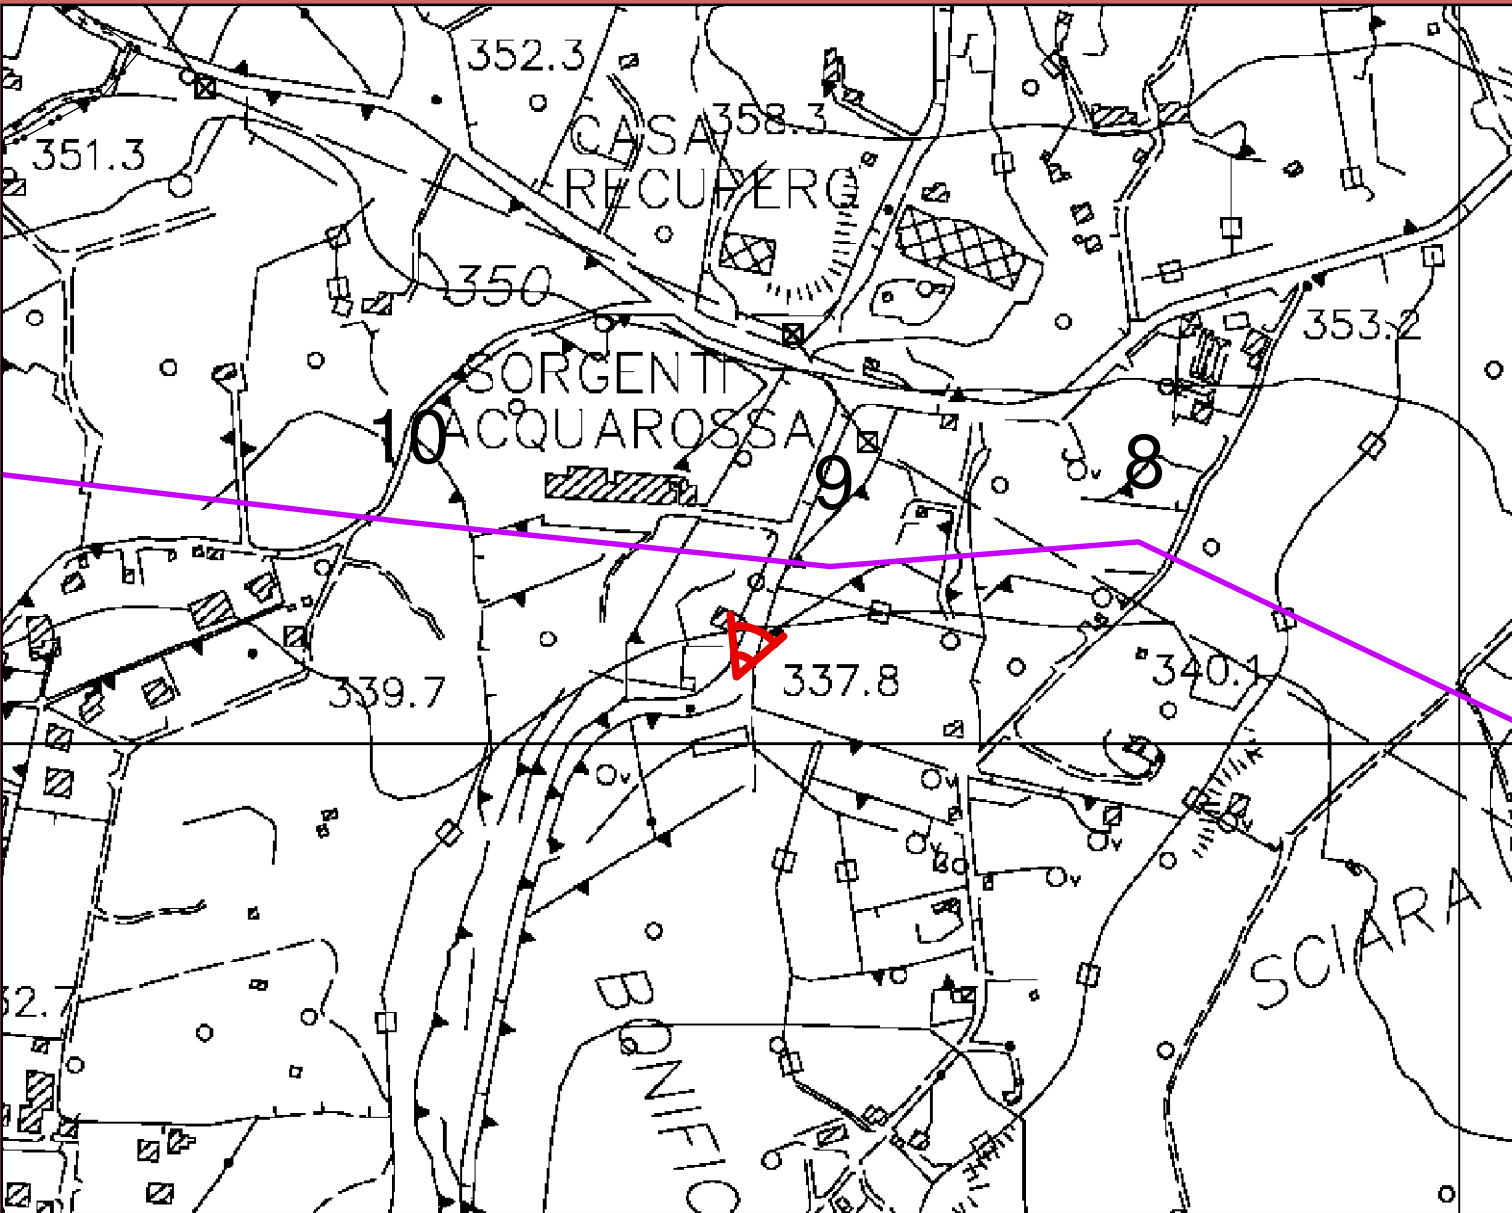


ANTE



POST

Visuale da C.P. Belpasso

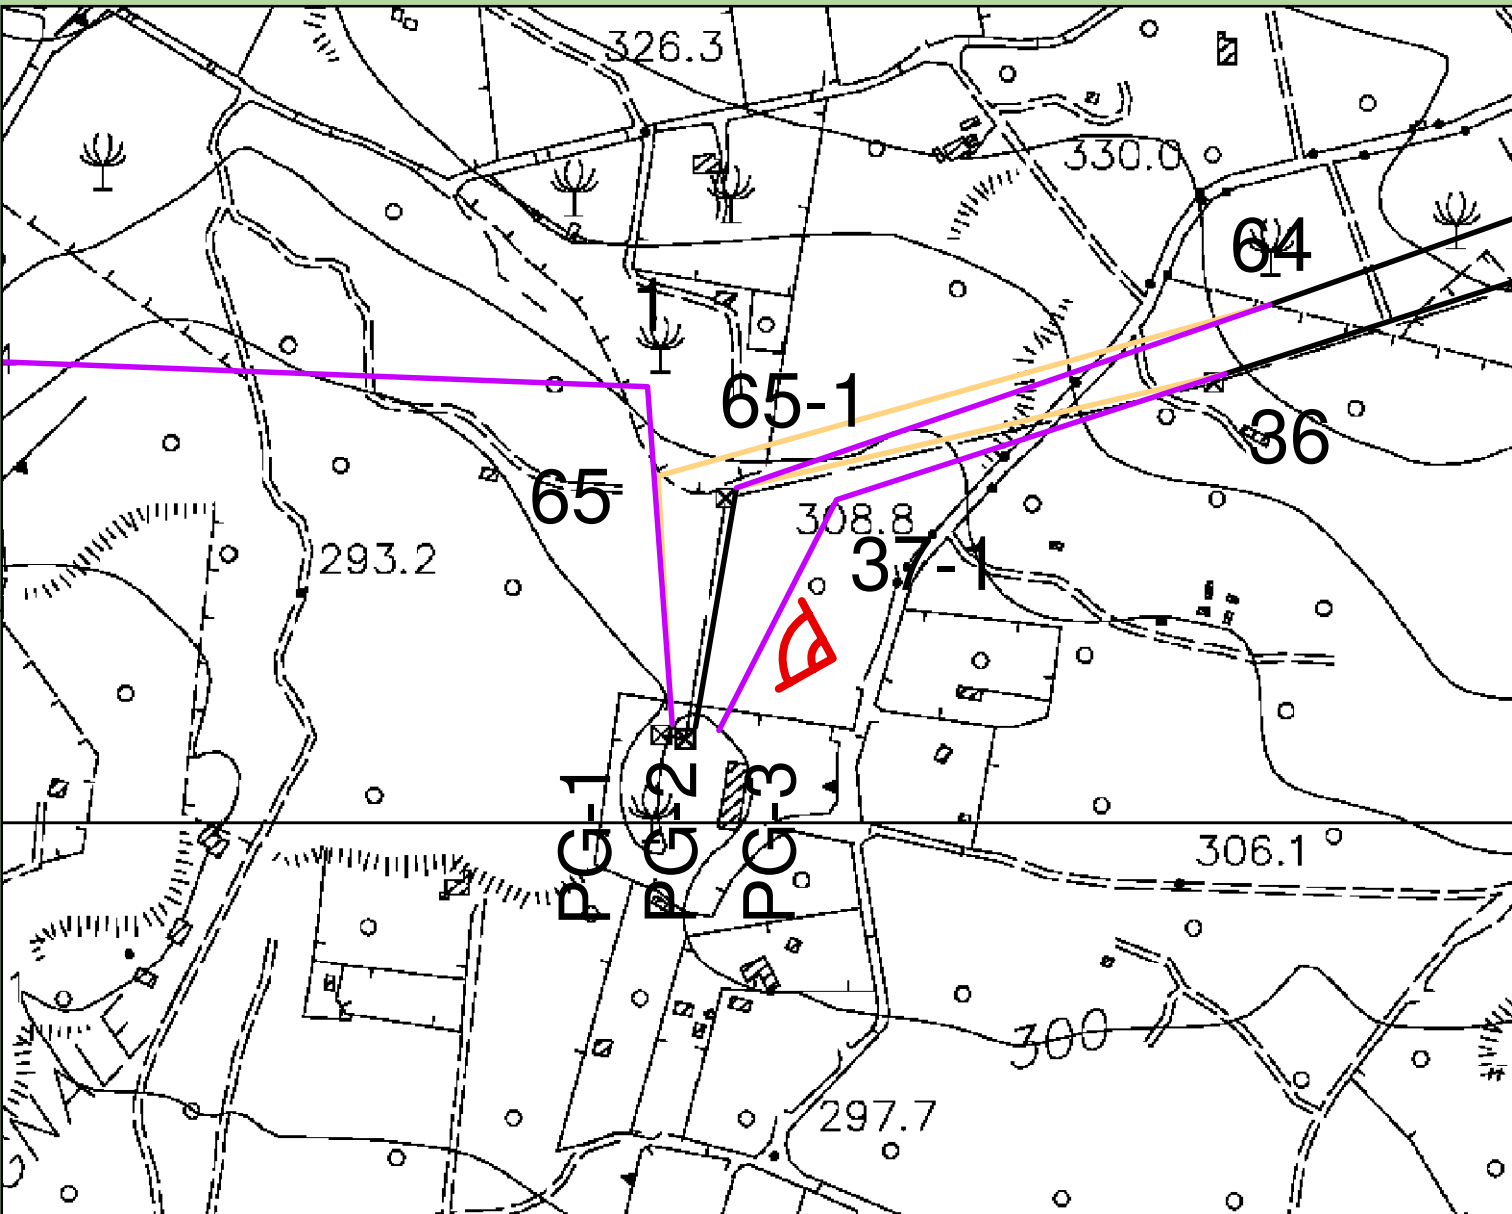

ANTE



POST