


**Legenda**

- ☒ Sostegni 150kV - da demolire
- ▲ Sostegni 150kV esistenti
- Sostegni 150kV di progetto
- Linee aeree 150kV - demolizioni
- Linee aeree 150kV di progetto
- Linee aeree 150kV esistenti
- Impianti esistenti

**Localizzazione geografica**




**Localizzazione del tracciato nel territorio comunale di Paternò e di Belpasso - scala 1:20.000**

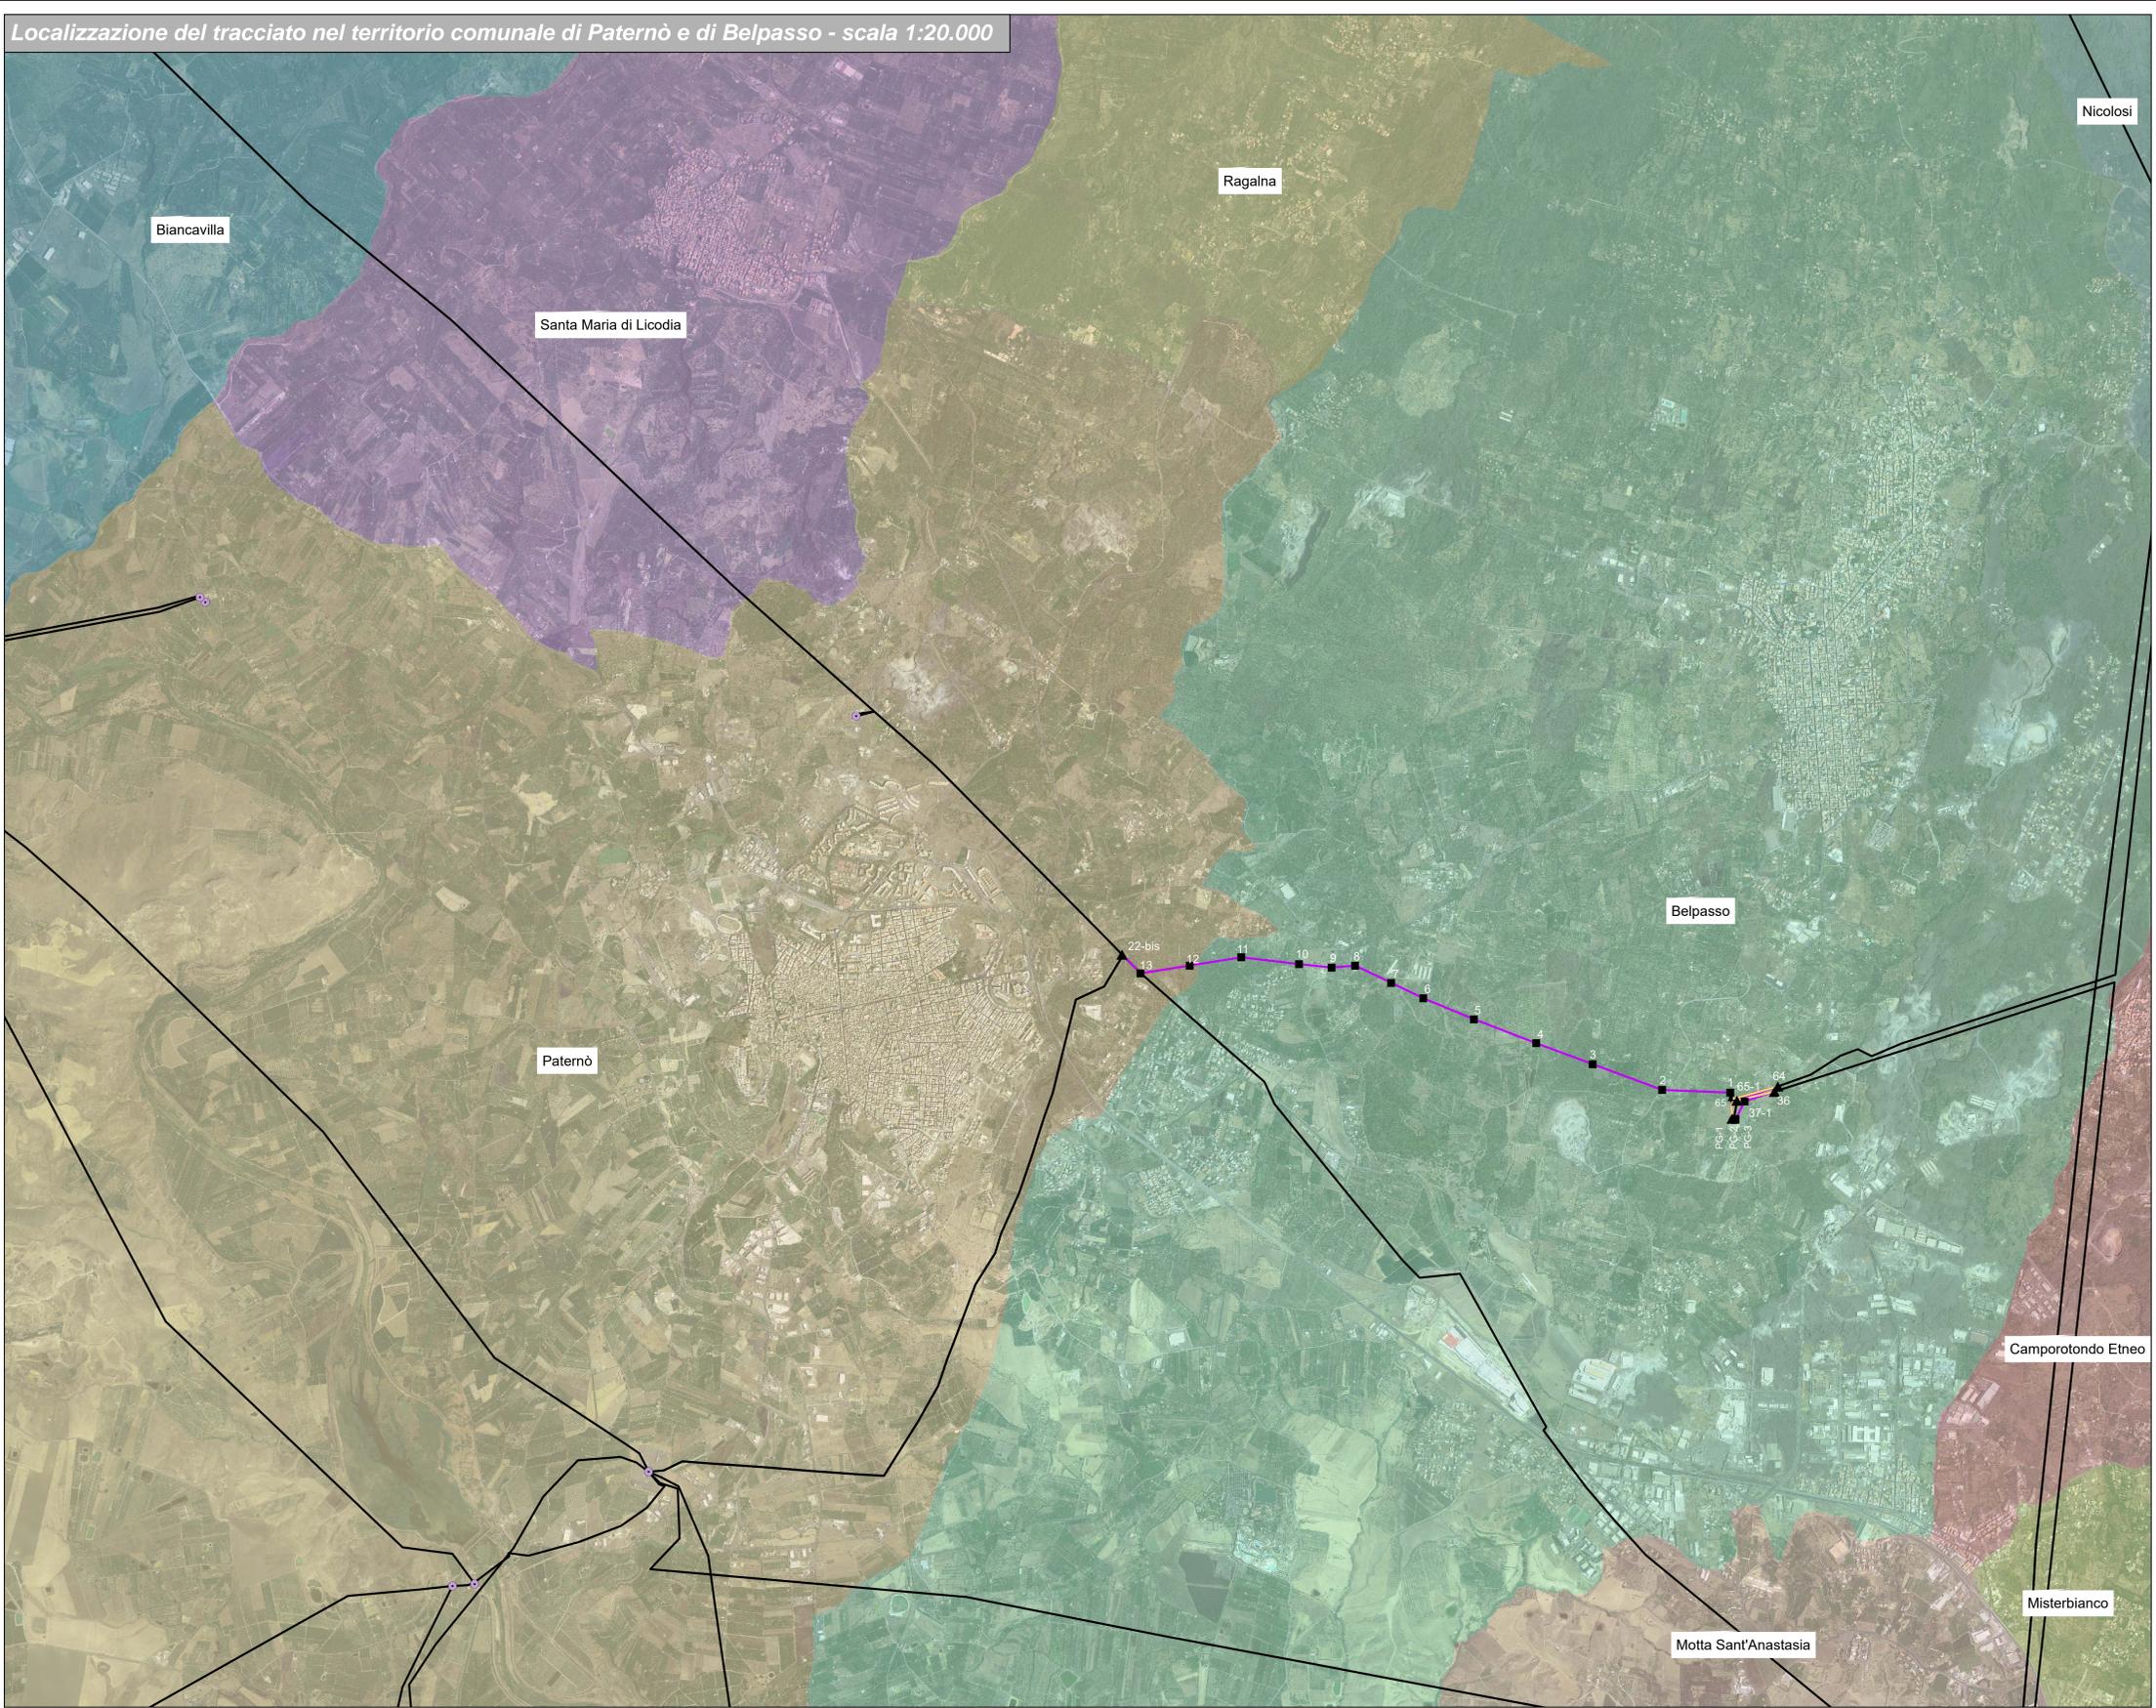

Sistema di riferimento  
WGS 1984 UTM Zone 33N

**Il territorio della Provincia di Catania**

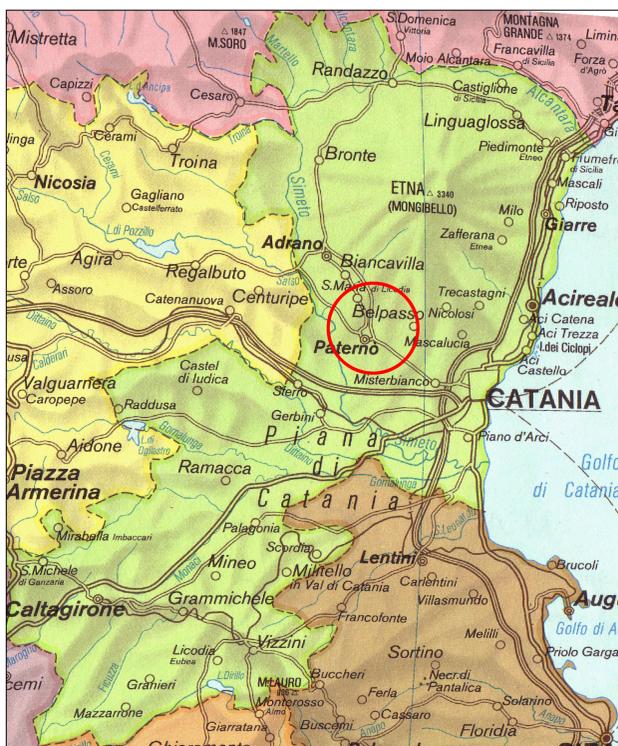

ESTERNO	N.	DATA	DESCRIZIONE	ELABORATO
01	15/05/2019	Aggiornamento per modifica posizione sost.12 e 13	S. Ventura	



REVISIONI	N.	DATA	DESCRIZIONE	ESAMINATO	ACCETTATO
01	15/05/2019	Aggiornamento per modifica posizione sost.12 e 13	M. Frappoli	N. Rivabone	
00	30/11/2015	Prima emissione	M. Frappoli	N. Rivabone	

NUMERO E DATA ORDINE: \_\_\_\_\_  
MOTIVO DELL'INVIO:  PER ACCETTAZIONE  PER INFORMAZIONE

CODIFICA ELABORATO	
DEGR15003BSA00617_01	
TITOLO ELABORATO	Disegno
	PROGETTO
	S.E. Paternò - C.P. Belpasso ed opere connesse

NOME DEL FILE	SCALA CAD	FORMATO	SCALA	FOGLIO
		A1	Varie	1/1

Questo documento contiene informazioni di proprietà Terna SpA e deve essere utilizzato esclusivamente dal destinatario in relazione alle finalità per le quali è stato ricevuto. È vietata qualsiasi forma di riproduzione o divulgazione senza l'esplicito consenso di Terna SpA. This document contains information proprietary to TERNA S.p.A. and it will have to be used exclusively for the purposes for which it has been furnished. Whichever shape of spreading or reproduction without the written permission of TERNA S.p.A. is prohibit.