


**LEGENDA**

- Confini**
- Confini Comunali
- Linee elettriche**
- Sostegni 150kV - da demolire
  - Sostegni 150kV esistenti
  - Sostegni 150kV di progetto
  - Linee aeree 150kV di progetto
  - Linee aeree 150kV esistenti
  - Linee aeree 150kV - demolizioni
- Presenze archeologiche**
- Castello, età medievale
  - Cisterna, età non identificata
  - Strutture, età non identificata
  - Acquedotto, Età romana
  - Acquedotto - percorso ipotetico
  - Edificio rurale-Basilica, Età Tardo-romana
  - Inseediamento, Età preistorica
  - Frequenzamento, Età preistorica-protostorica
  - Frequenzamento, Età preistorica-greca-romana
  - Inseediamento, Età preistorica-protostorica
  - Inseediamento, Età protostorica-età greca
  - Materiali sporadici, età non identificata
  - Necropoli, Età Greca
  - Necropoli, Età preistorica - protostorica
  - Ponte, Età Romana
  - Strutture, Età Romana
  - Terme, Età romana
- Tutele e vincoli**
- DLgs. 42/2004, art.142 - lett. m Zone di interesse archeologico
- Rischio assoluto**
- Limite area di studio
  - Alto
  - Medio-alto
  - Medio
  - Medio-basso
  - Basso
- Fonte: Piano Paesaggistico degli Ambiti regionali 8, 11, 12, 13, 14, 16, 17, ricadenti nella provincia Catania, adottato con D.A. n. 031/GAB del 3 ottobre 2018.

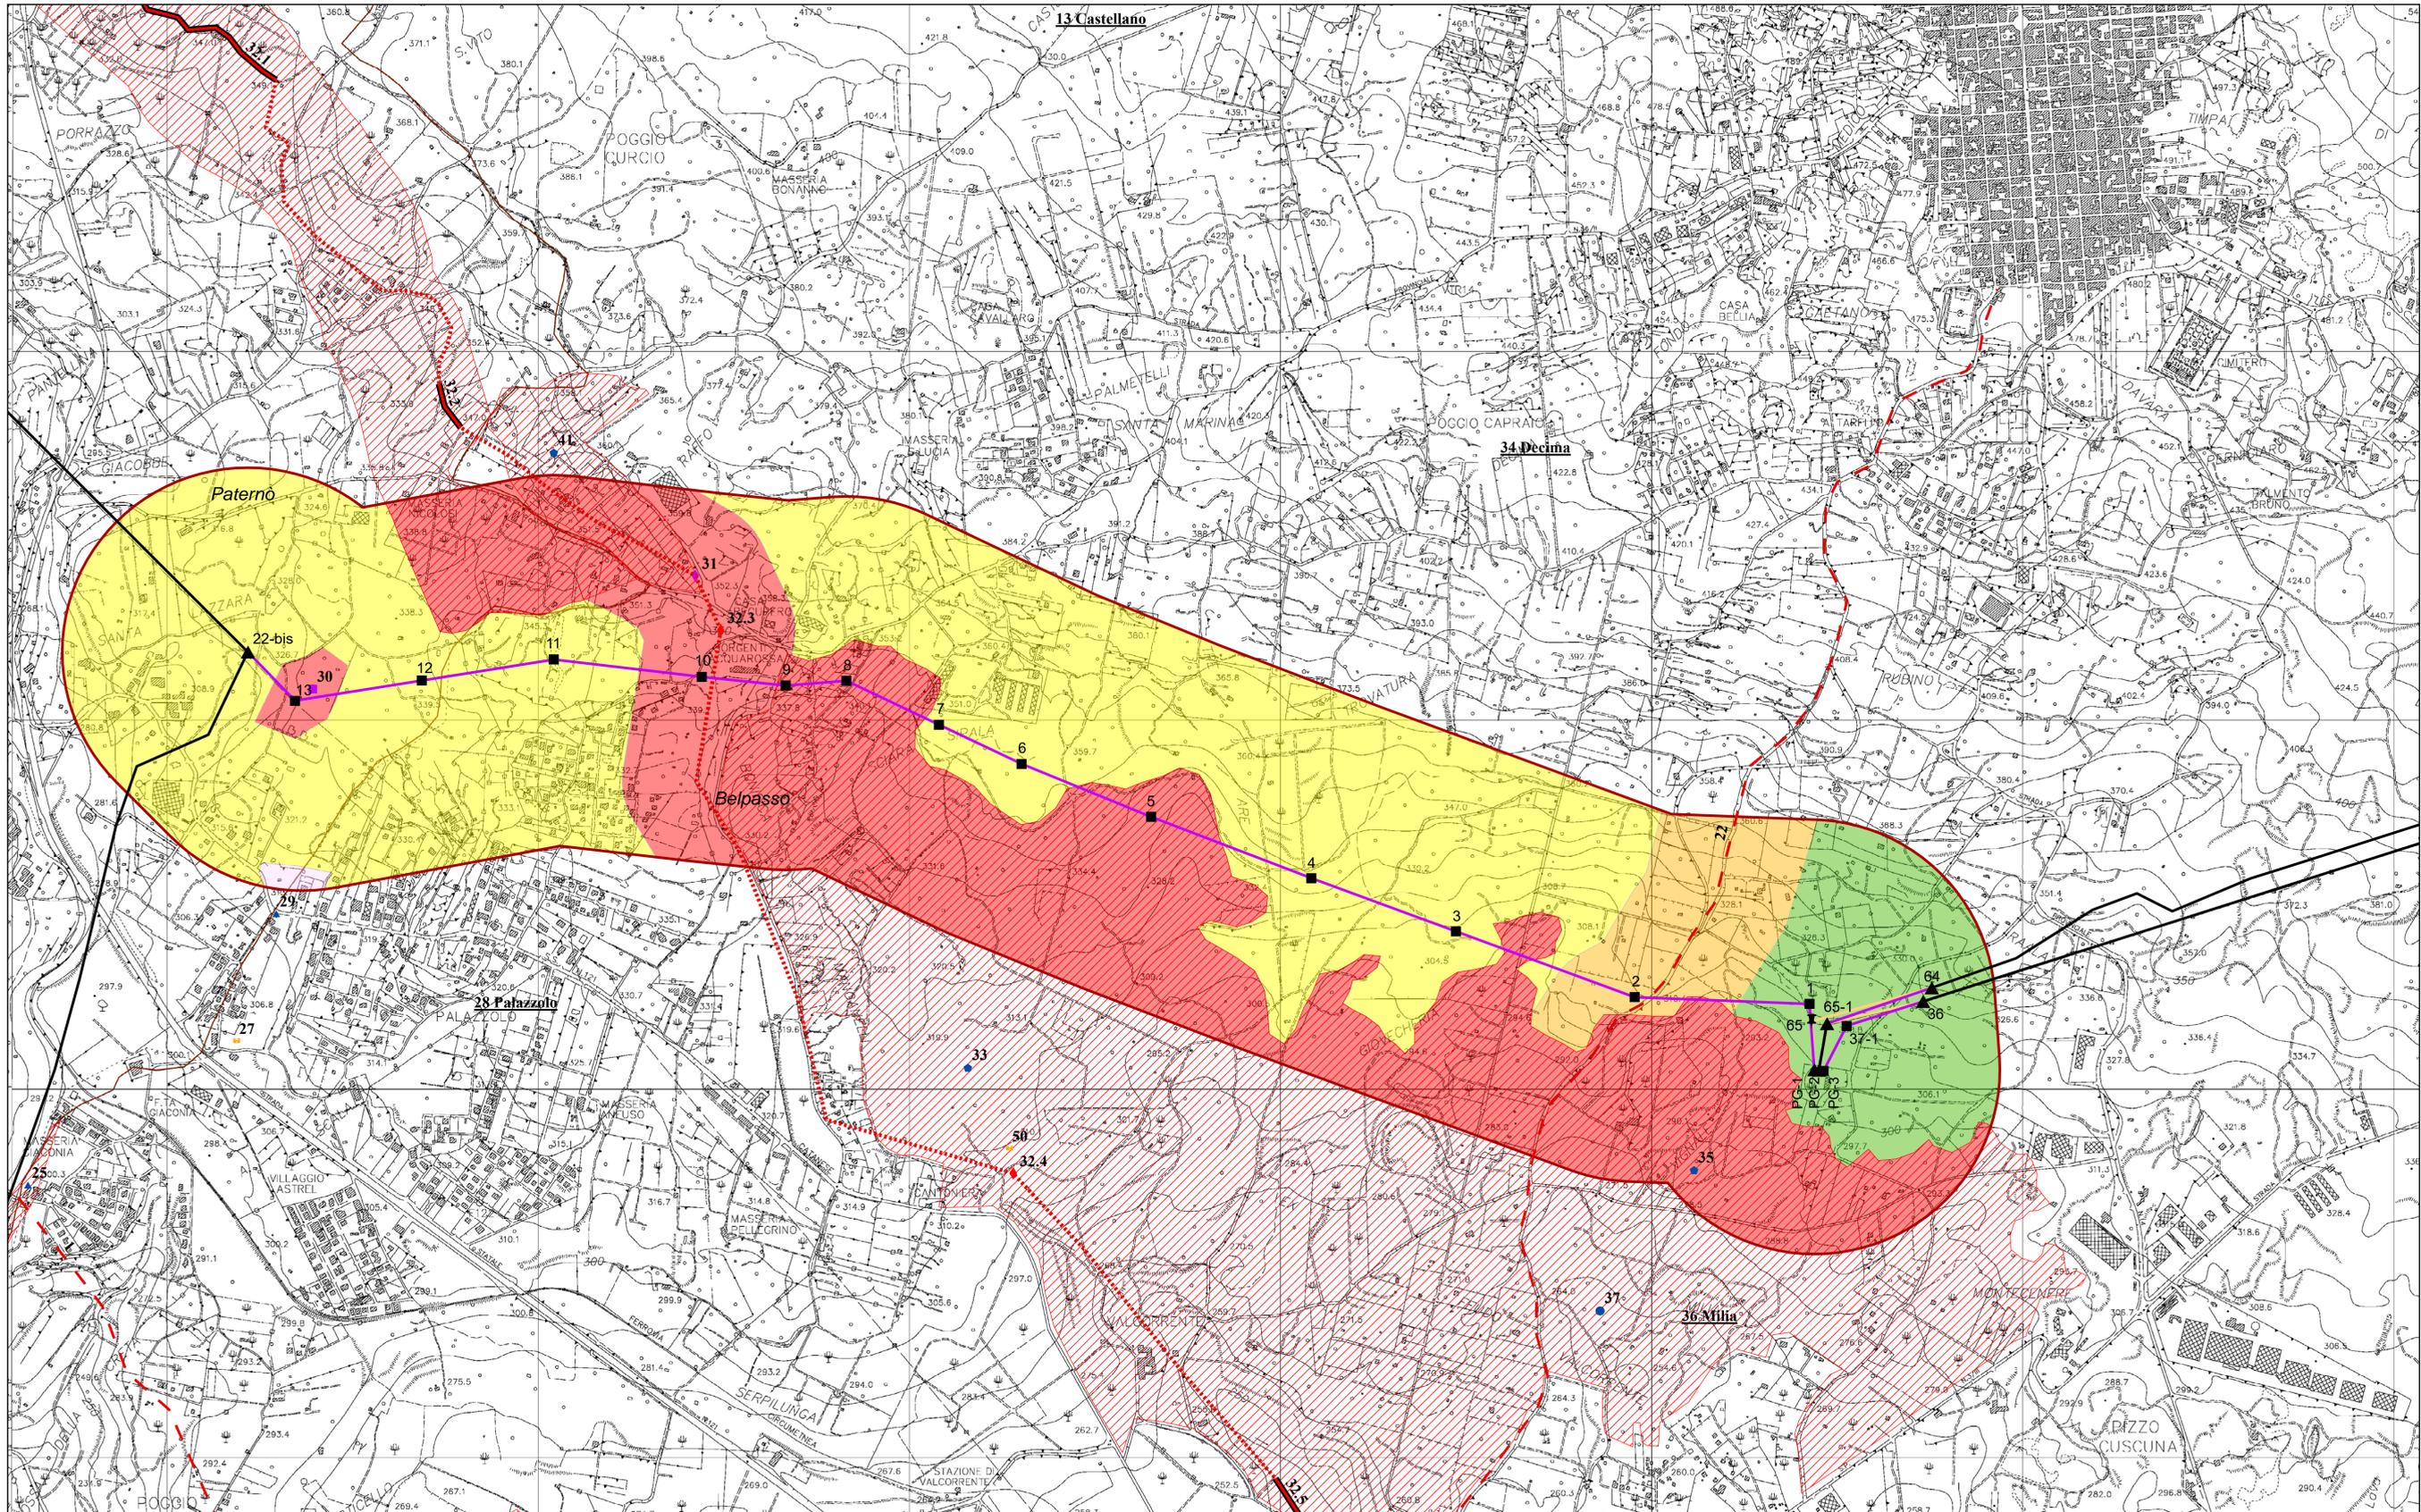

ESTERNO		01		15/05/2019		Aggiornamento per modifica posizione sost.12 e 13		S. Ventura	
N.		DATA		DESCRIZIONE		ELABORATO		 Progettazione Integrata Ambientale S.r.l.	
REVISIONI		01		15/05/2019		Aggiornamento per modifica posizione sost.12 e 13		M. Frapporti	
N.		DATA		DESCRIZIONE		ESAMINATO		ACCETTATO	
N.		DATA		DESCRIZIONE		ESAMINATO		ACCETTATO	
NUMERO E DATA ORDINE:									
MOTIVO DELL'INVIO:		<input checked="" type="checkbox"/> PER ACCETTAZIONE <input type="checkbox"/> PER INFORMAZIONE							
CODIFICA ELABORATO		 TERNIA GROUP							
DEGR15003BSA00617_04									
TITOLO ELABORATO		<b>ELETTRODOTTO AEREO 150kV IN SEMPLICE TERNA "S.E. Paternò - C.P. Belpasso" ed opere connesse</b> Disegno							
TIPOLOGIA ELABORATO		Progetto Carta del Rischio Archeologico Assoluto S.E. Paternò - C.P. Belpasso ed opere connesse							
NOME DEL FILE		SCALA CAD		FORMATO		SCALA		FOGLIO	
				A1		1:10.000		1/1	
Questo documento contiene informazioni di proprietà Terna SpA e deve essere utilizzato esclusivamente dal destinatario in relazione alle finalità per le quali è stato ricevuto. E' vietata qualsiasi forma di riproduzione o divulgazione senza l'esplicito consenso di Terna SpA. This document contains information proprietary to TERNA S.p.A. and it will have to be used exclusively for the purposes for which it has been furnished. Whichever shape of spreading or reproduction without the written permission of TERNA S.p.A. is prohibit.									