


LEGENDA

- Confini**
- Confini Comunali
- Linee elettriche**
- Sostegni 150kV - da demolire
 - Sostegni 150kV esistenti
 - Sostegni 150kV di progetto
 - Linee aeree 150kV di progetto
 - Linee aeree 150kV esistenti
 - Linee aeree 150kV - demolizioni
- Rischio relativo**
- Limite area di studio
 - Alto
 - Medio
 - Medio-basso
 - Basso

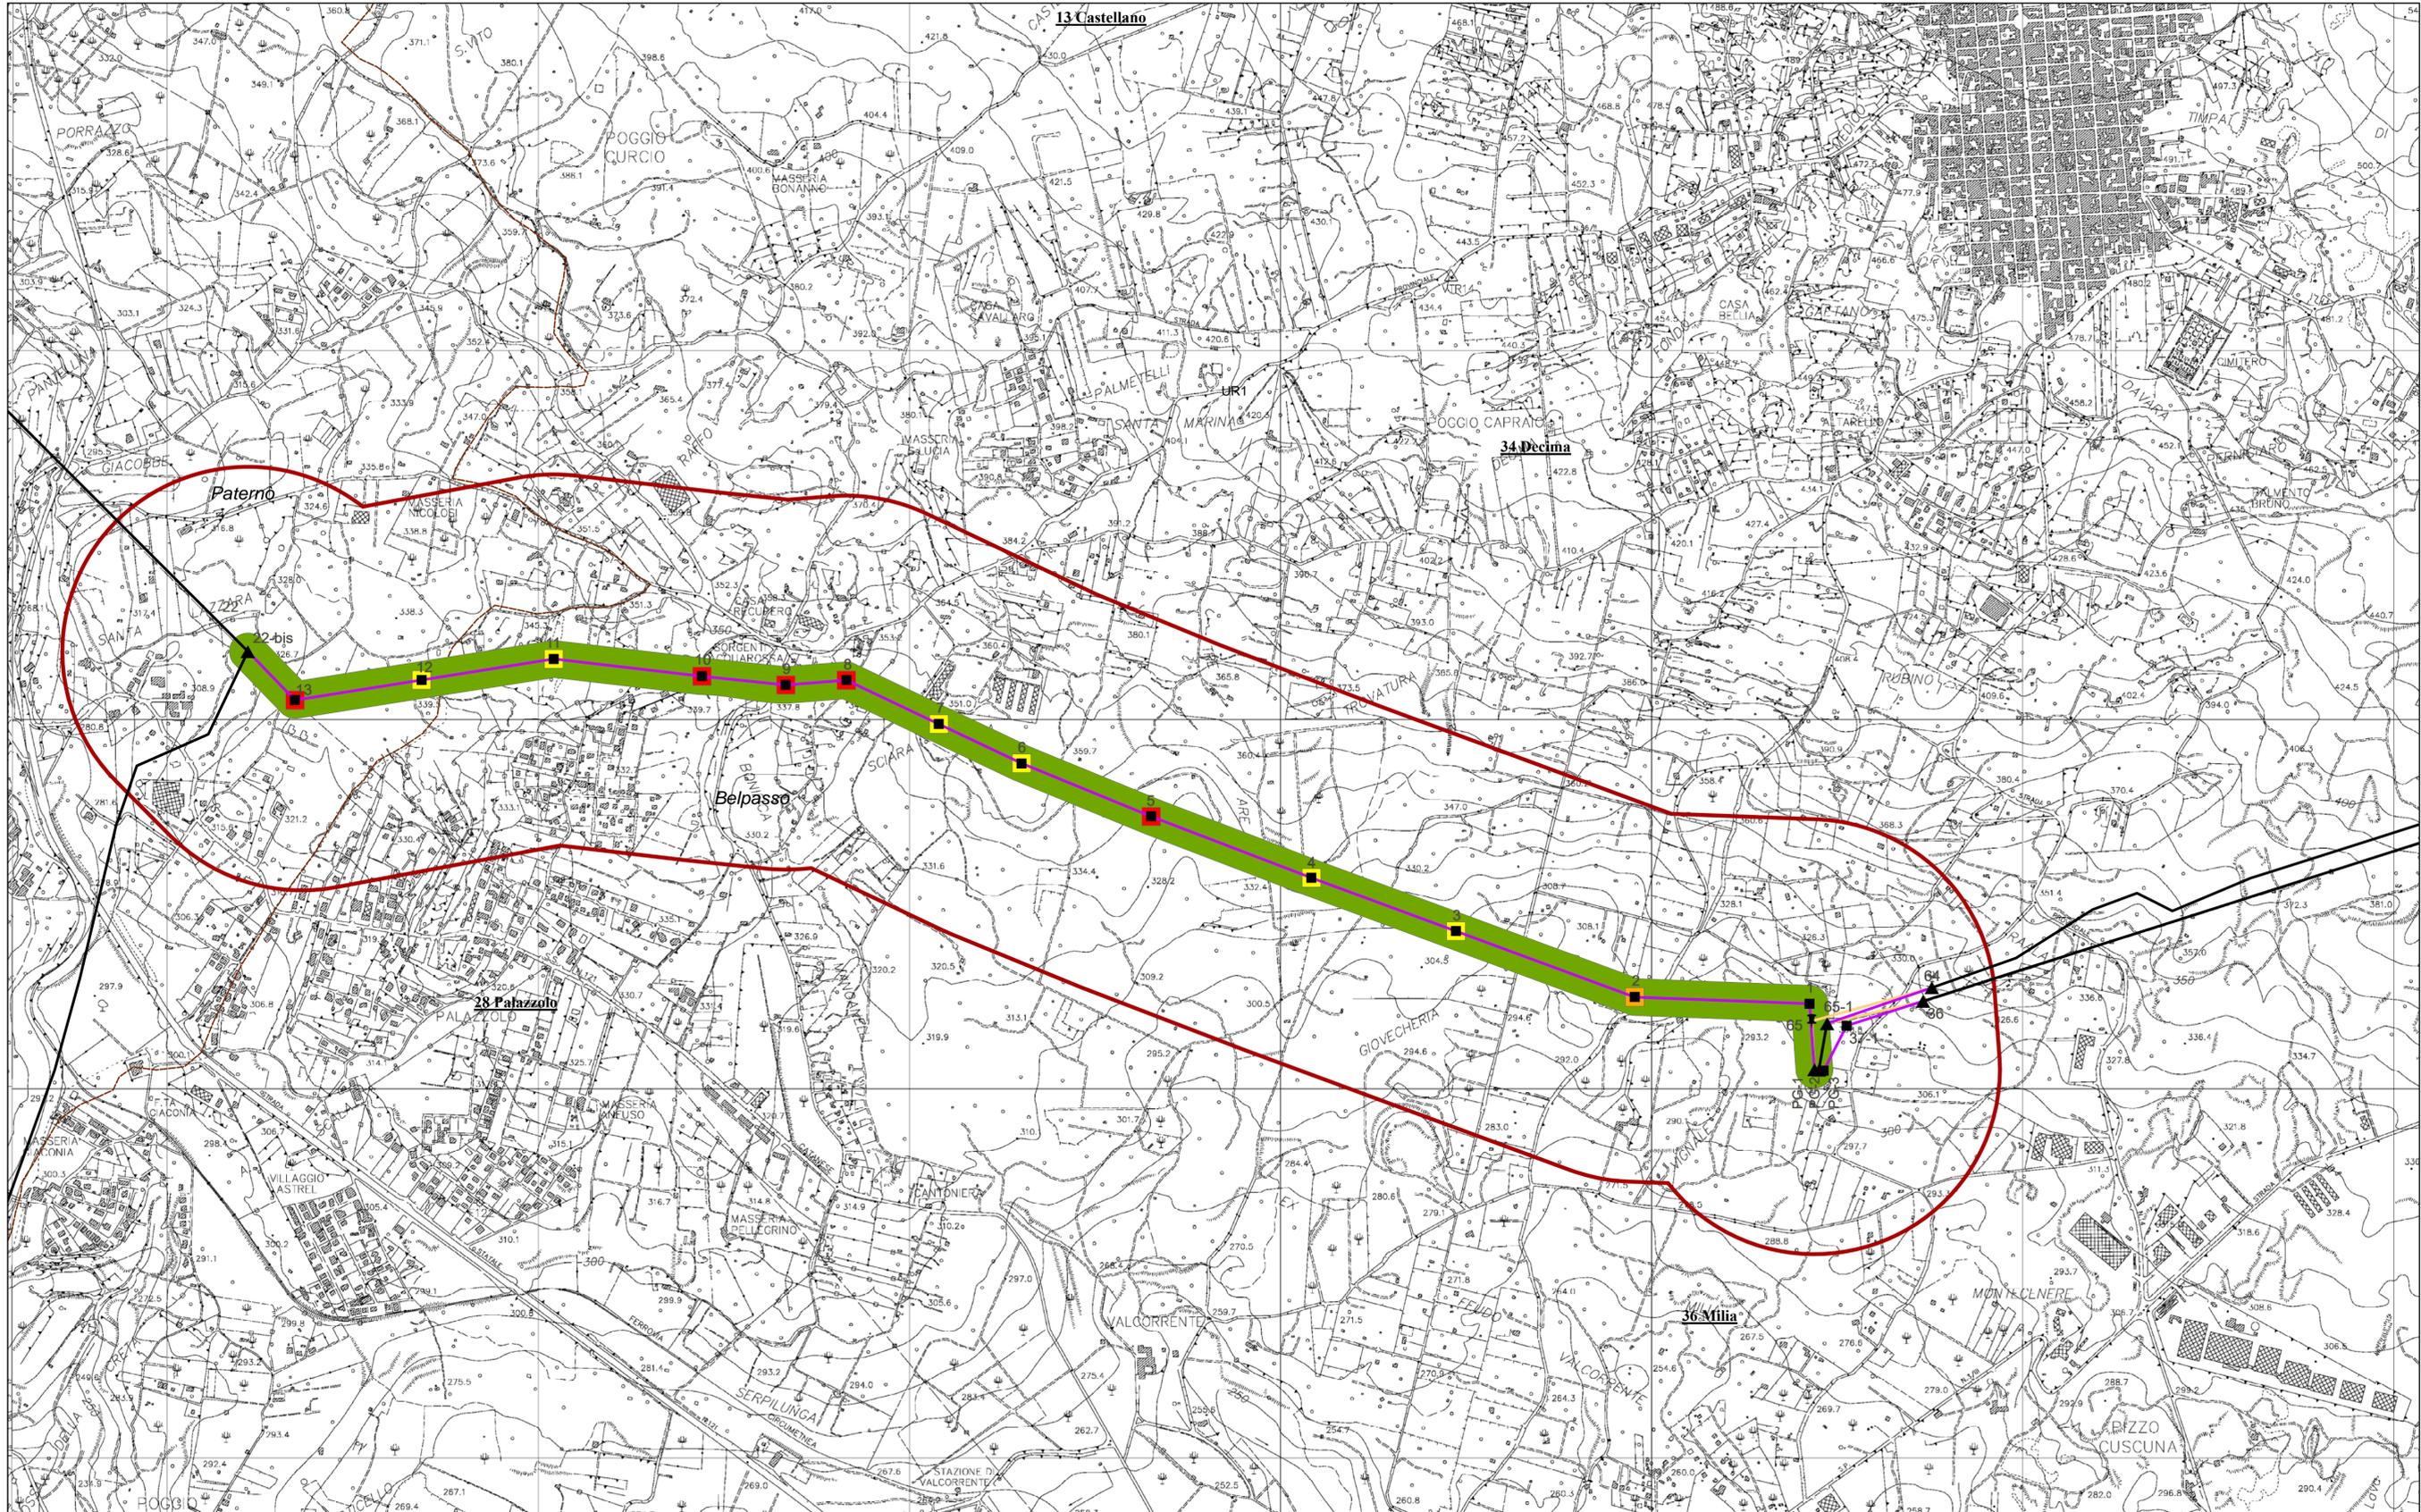

ESTERNO	01	15/05/2019	Aggiornamento per modifica posizione sost.12 e 13	S. Ventura	
	N.	DATA	DESCRIZIONE	ELABORATO	
REVISIONI	01	15/05/2019	Aggiornamento per modifica posizione sost.12 e 13	M. Frapporti	N. Rivabene
	00	30/11/2015	Prima emissione	M. Frapporti	N. Rivabene
	N.	DATA	DESCRIZIONE	ESAMINATO	ACCETTATO
NUMERO E DATA ORDINE:					
MOTIVO DELL'INVIO: <input checked="" type="checkbox"/> PER ACCETTAZIONE <input type="checkbox"/> PER INFORMAZIONE					
CODIFICA ELABORATO					
DEGR15003BSA00617_05				TERNA GROUP	
TITOLO ELABORATO				TIPOLOGIA ELABORATO	
ELETTRODOTTO AEREO 150kV IN SEMPLICE TERNA "S.E. Paternò - C.P. Belpasso" ed opere connesse				Disegno	
<i>Carta del Rischio Archeologico Relativo</i>				PROGETTO S.E. Paternò - C.P. Belpasso ed opere connesse	
NOME DEL FILE	SCALA CAD	FORMATO	SCALA	FOGLIO	
		A1	1:10.000	1/1	
Questo documento contiene informazioni di proprietà Terna SpA e deve essere utilizzato esclusivamente dal destinatario in relazione alle finalità per le quali è stato ricevuto. È vietata qualsiasi forma di riproduzione o divulgazione senza l'esplicito consenso di Terna SpA. This document contains information proprietary to TERNA S.p.A. and it will have to be used exclusively for the purposes for which it has been furnished. Whichever shape of spreading or reproduction without the written permission of TERNA S.p.A. is prohibi.					