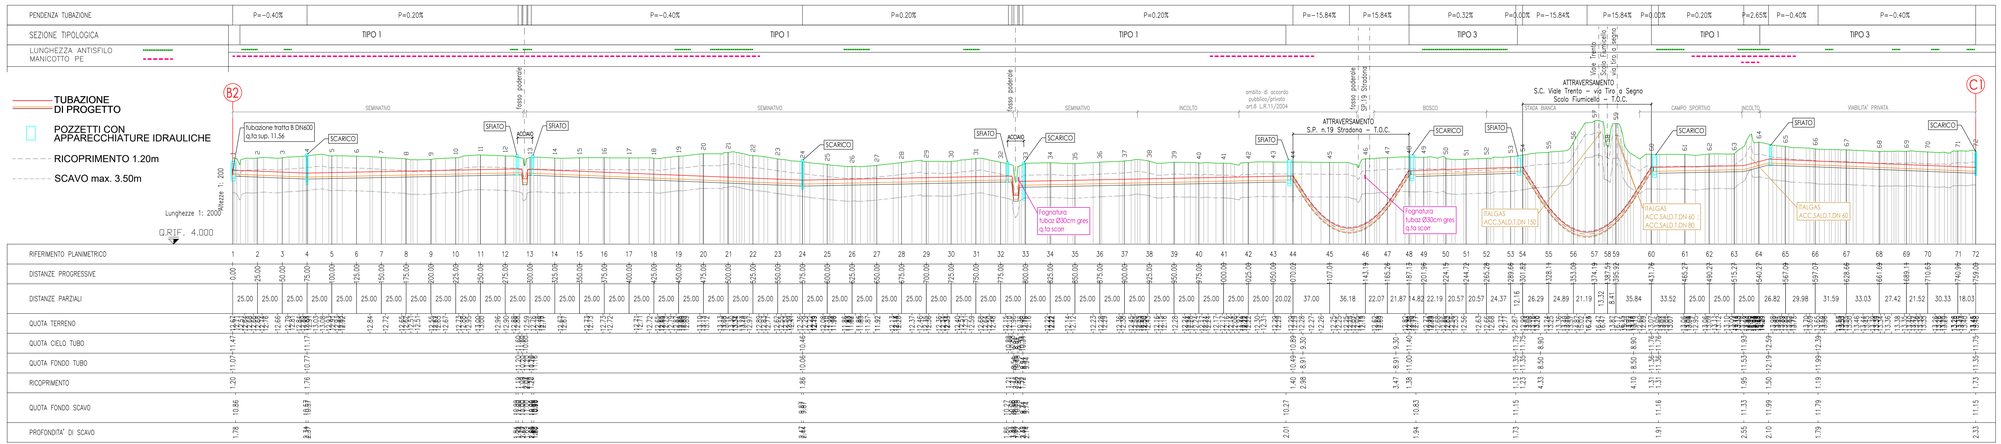

COMMISSARIO DELEGATO

per i Primi Interventi Urgenti di Protezione Civile in Conseguenza della Contaminazione da sostanze perfluoro-alchiliche (PFAS)

DCM del 21.03.2018 / OCDPC n. 519 del 28.05.2018

REGIONE DEL VENETO giunta regionale

acquevenete

MODELLO STRUTTURALE DEGLI ACQUEDOTTI DEL VENETO (MO.S.A.V.)

INTERVENTI FINALIZZATI ALLA SOSTITUZIONE DELLE FONTI IDROPOTABILI CONTAMINATE DA SOSTANZE PERFLUOERO-ALCHILICHE (PFAS)

ESTENSIONE DELLO SCHEMA NELL'AREA MONSELICENSE - ESTENSE - MONTAGNANESE

PROGETTO DEFINITIVO

PROGETTISTI

CAPOGRUPPO MANDATARIA:
HYDRODATA

MANDANTI:
G&V INGEGNERI ASSOCIATI
FP Progettazione Futura
Arch. Junior Doris Castello

Progettista responsabile integrazioni prestazioni specialistiche
Ing. Luca Fresia
ORDINE DEGLI INGEGNERI DELLA PROVINCIA DI VICENZA Ing. LUCA FRESIA N. 2000

Coordinatore sicurezza in fase di progettazione
Ing. Andrea Fochesato
ORDINE DEGLI INGEGNERI DELLA PROVINCIA DI PADOVA ANDREA FOCHESATO Ingegnere Sez. Civile Ingegneria Padova n. 3249

Geologia
Dott.geol Fabrizio Grosso
ORDINE DEI GEOLOGI DEL VENETO FABRIZIO GROSSO GEOLOGO N. 1000 Sez. A Prov. di BL - BS - VI - VR

Progettista responsabile elaborato
Ing. Giampiero Venturini
ORDINE DEGLI INGEGNERI DELLA PROVINCIA DI VICENZA Ing. GIAMPIERO VENTURINI N. 2475

0 - QUADRO PROGETTUALE GENERALE

0.07 Profilo longitudinale degli interventi di progetto

0.07.03 Tratto D-E Interconnessione nodo verso Montagnana - Serbatoio Montagnana esistente

REV.	DATA	REDAZIONE	VERIFICA	AUTORIZZAZIONE	MODIFICHE
01	SET. 19	G.VENTURINI	S.CHIAPPINO	L.FRESIA	
00	AGO. 19	G.VENTURINI	S.CHIAPPINO	L.FRESIA	

3483_007_03_GV_rev01.dwg