

LEGENDA SERVIZI:

- RETE ACQUE PIAZZALI (TUBAZIONI TIPO SN4)
- ACQUE CHIARE (TUBAZIONI TIPO 301)
- ACQUE NERE (TUBAZIONI TIPO SN4)
- RACCOLTA SVERSAMENTI
- ANELLO DRENANTE
- PARATA DI SBARRAMENTO ELETTRICO CON COMANDO A DISTANZA DA SALA CONTROLLO
- AREA RACCOLTA SVERSAMENTI
- AREA RACCOLTA ACQUE PIOVANE - PARCO SERBATOI



p.p. Pozzo perdente
f.b. Fossa biologica

Superficie invasi

Sottostazione	3.400 mq
Piazzale q.205	7.780 mq
Coperture	1.276 mq
Scarpare e rampa di emergenza	2.474 mq
Piazzale q.210	8.450 mq
futuro ampliamento (nord)	2.000 mq
Coperture	1.900 mq
Coperture future (sud)	625 mq

- 1 Rilancio al forno
- 2 Scarico in rete di seconda pioggia
- 3 Carico autobotte
 - a) a impianto di depurazione esterno
 - b) a piazzola scarico autobotti per rilancio al forno

PLANIMETRIA SCALA 1 : 500

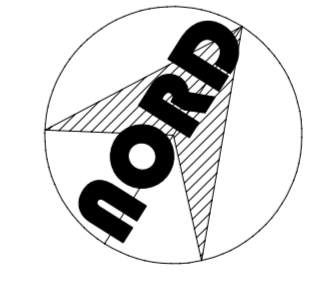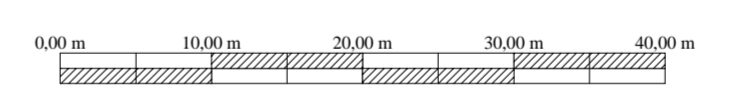

00	Dicembre 2005	Prima emissione							
Revisione	Data	Descrizione							
		Titolo progetto Ecolombardia 4 S.p.A. Comune di Filigo - BG Insediamento sito in via Rodi Adeguamento funzionale termoutilizzatore di Filigo - BG							
		Titolo documento Planimetria reti interrante							
		Sicurezza - il Disegnatore Pelliccioli		Verifica - il Progettista Tassan		Approvazione - il Capo commessa Damonte			
Tavola	Scala		Descrizione						
F	1:500		Progettista						
	Scala di piantaggio		Committente						
Numero documento		Direttore lavori		Esecutore lavori					
V124-AR-000-AY00F-R00									
Derivato da									

Il disegno, le informazioni e l'argomento a questo riguardo sono confidenziali, di sola ed esclusiva proprietà di ECOCODECO s.r.l. - La Società proteggerà i propri interessi in accordo con la legislazione vigente.