


PARTICOLARE - scala 1:200

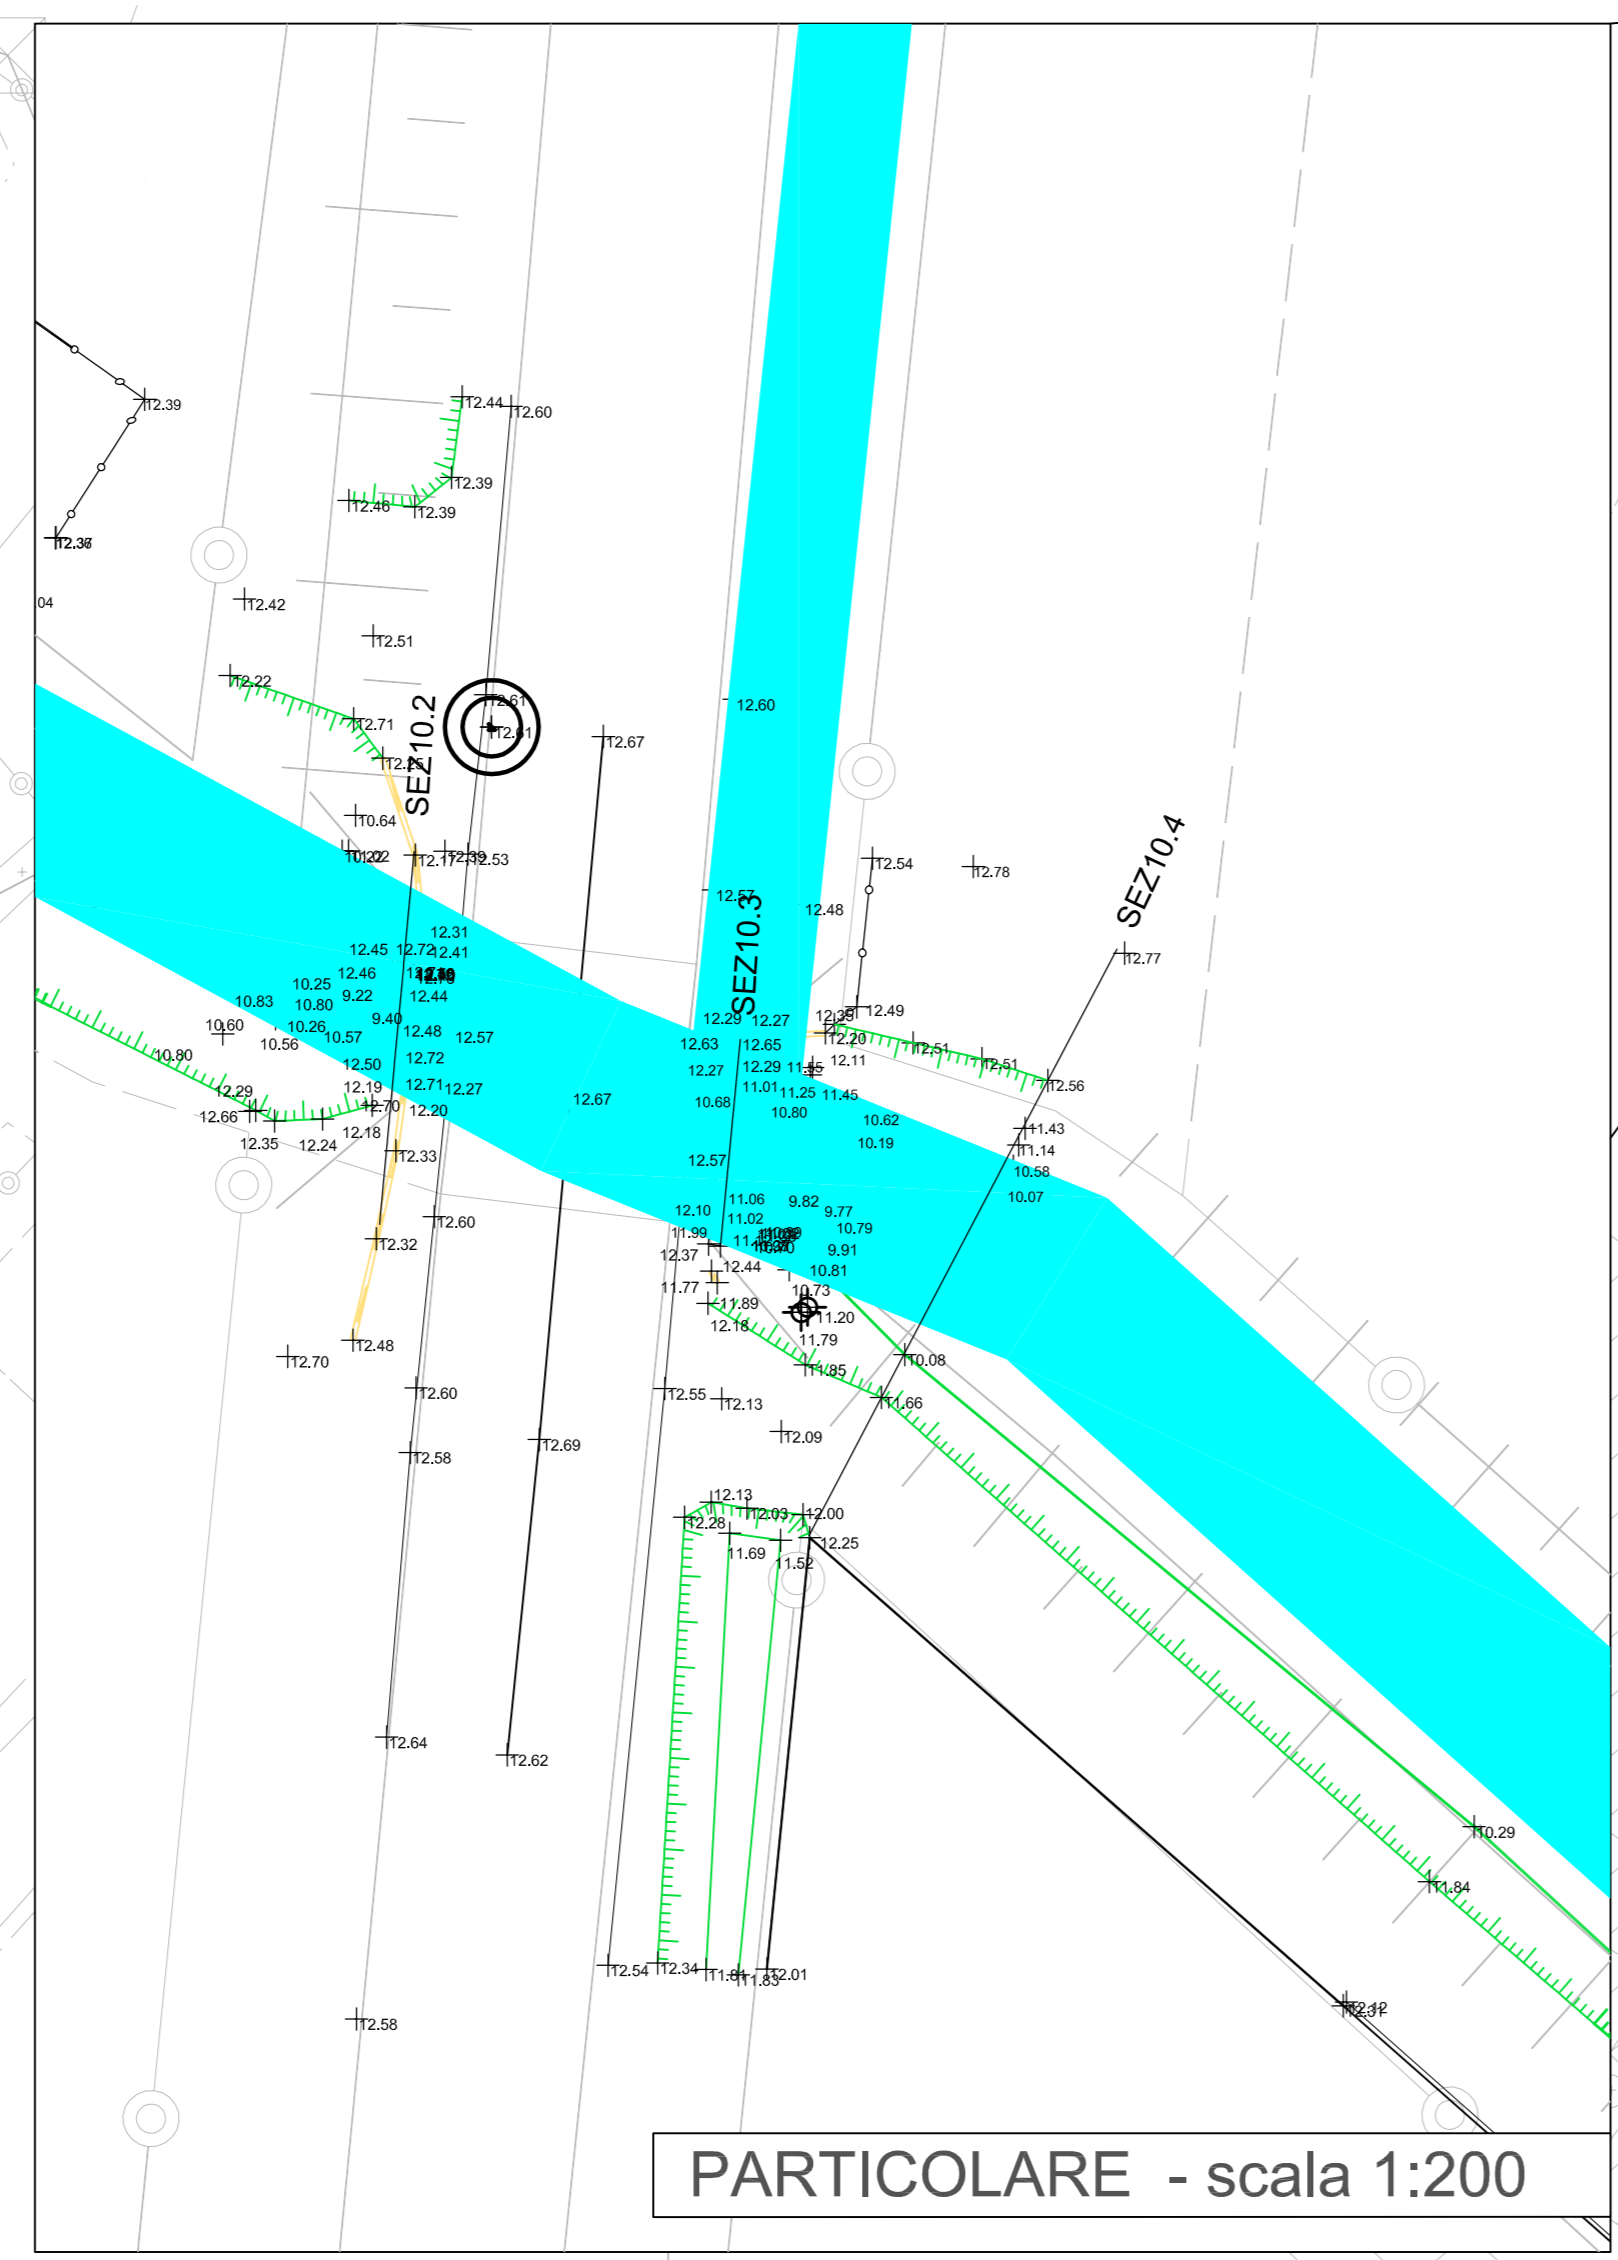

PARTICOLARE - scala 1:200

LEGENDA

POZZETTO ILLUMINAZIONE PUBBLICA IN GHISA	ACCESSO PEDONALE
PALO ILLUMINAZIONE PUBBLICA	ACCESSO CARRAIO
POZZETTO ENEL	ACCESSO
PALO ENEL	INTRADOSSO
CASSETTA ENEL	ASSE STRADA
POZZETTO GAS	CIGLIO STRADA
SARACINESCA/PRESA GAS	MARCIAPIEDE
CASSETTA GAS	MURETTA
SFIATO GAS	RECINZIONE
POZZETTO FOGNATURA	LIMITE CARREGGIATA STRADALE
POZZETTO TELECOM	GUARD-RAIL
PALO TELECOM	CURVA DI LIVELLO
CASSETTA TELECOM	16.97 QUOTA PUNTO RILEVATO
POZZETTO GENERICI	
SARACINESCA GENERICI	
CADITOIA	
SCARICO STRADALE ACQUE METEORICHE	
SARACINESCA/PRESA ACQUEDOTTO	
POZZETTO ACQUEDOTTO	
IDRANTE	

EDIFICIO IN COSTRUZIONE
ambito di accordo pubblico/privato art.6 L.R.11/2004

5.05.09 - planimetria scala 1:500

COMMISSARIO DELEGATO
per i Piani Interregionali di Protezione Civile e Cooperazione delle Comunità da Sostanze perfluorocarbiche (PFAS)
DCM del 21.03.2018 / OCPC n. 519 del 28.05.2018

MODELLO STRUTTURALE DEGLI ACQUEDOTTI DEL VENETO (M.O.S.A.V.)
INTERVENTI FINALIZZATI ALLA SOSTITUZIONE DELLE FONTI IDROPOTABILI CONTAMINATE DA SOSTANZE PERFLUOROCARBICHE (PFAS)

ESTENSIONE DELLO SCHEMA NELL'AREA MONSIELENCENSE - ESTENSE - MONTAGNANESE

PROGETTO DEFINITIVO

<p>PROGETTISTI</p> <p>COORDINATORE TECNICO</p> <p>ARCHITETTO</p> <p>Arch. Inter Dora Cappelletti</p>	<p>Progettista responsabile integrazioni prestazioni specialistiche</p> <p>Ing. Luca Fieschi</p> <p>Geologia</p> <p>Dott. geol. Fabrizio Grossi</p> <p>Coordinatore tecnico in fase di progettazione</p> <p>Ing. Andrea Focchero</p> <p>Progettista responsabile elaborato</p>	<p>Geologia</p> <p>Dott. geol. Fabrizio Grossi</p> <p>Progettista responsabile elaborato</p>
---	--	--

5 - RILIEVO TOPOGRAFICO
5.05.09 - PLANIMETRIA DI DETTAGLIO - TRATTO POJANA MAGGIORE-MONTAGNANA

DI	SET. 19	D. CASTELLO	D. CASTELLO	L. FRESA	
RELA	DATA	REDAZIONE	VERIFICA	AUTORIZZAZIONE	WORKING

3483_5.05.09_CAST_rev01.dwg