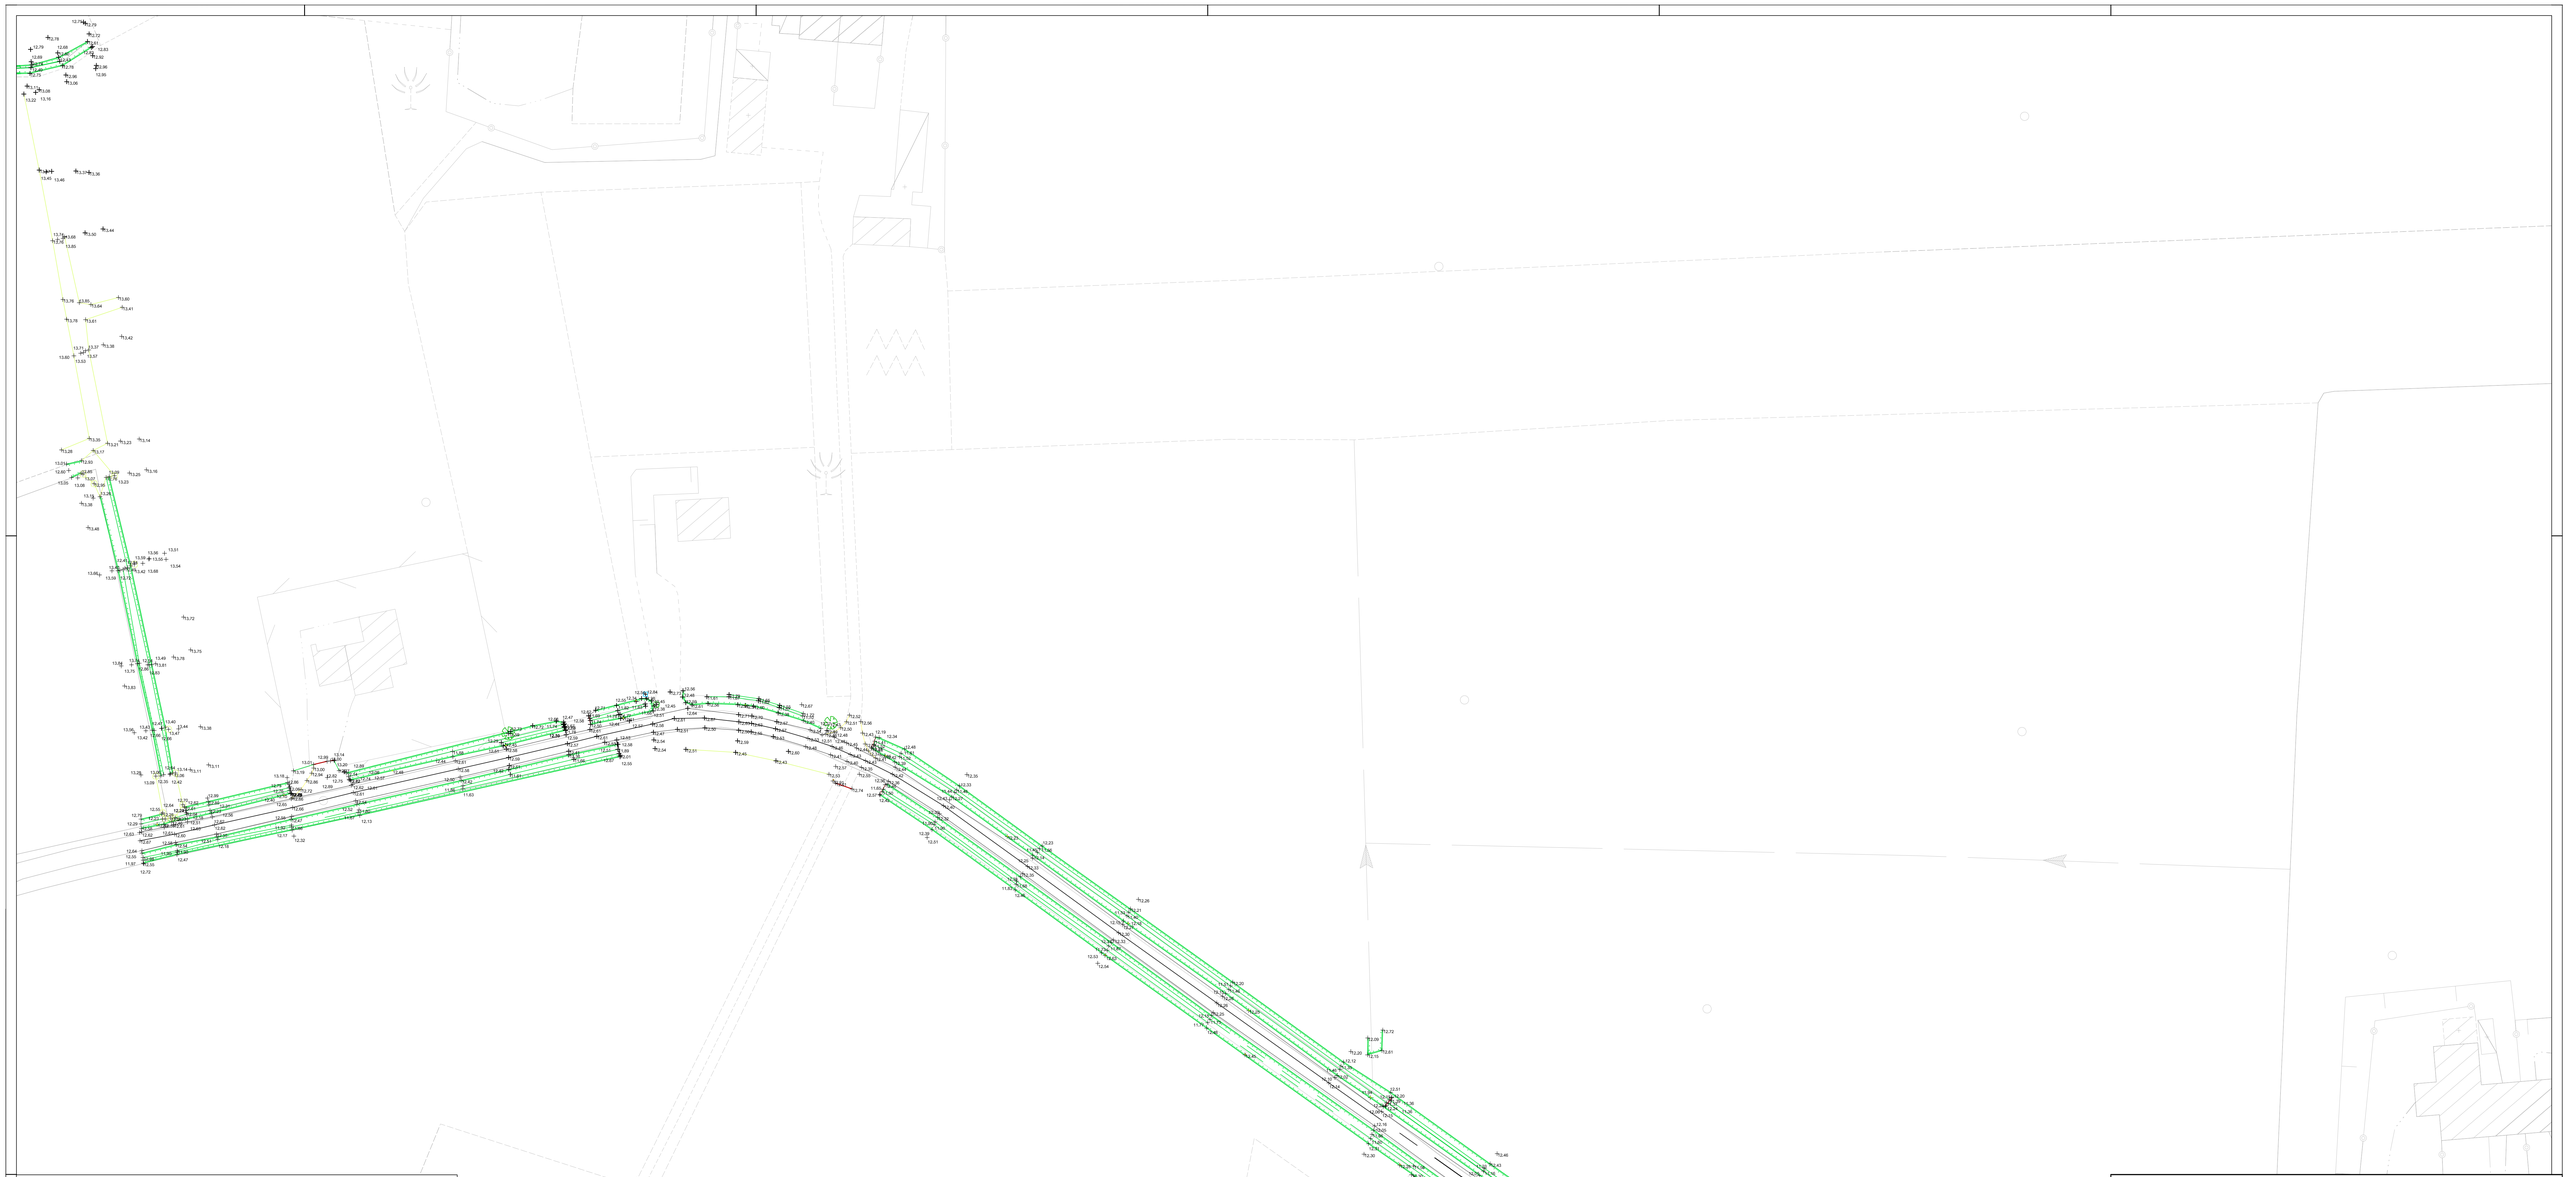

LEGENDA

- POZZETTO ILLUMINAZIONE PUBBLICA IN GHISA
- PALO ILLUMINAZIONE PUBBLICA
- POZZETTO ENEL
- PALO ENEL
- CASSETTA ENEL
- POZZETTO GAS
- SARACINESCA/PRESA GAS
- CASSETTA GAS
- SFIATO GAS
- POZZETTO FOGNATURA
- POZZETTO TELECOM
- PALO TELECOM
- CASSETTA TELECOM
- POZZETTO GENERICO
- SARACINESA GENERICA
- CADITOIA
- SCARICO STRADALE ACQUE METEORICHE
- SARACINESCA/PRESA ACQUEDOTTO
- POZZETTO ACQUEDOTTO
- IDRANTE
- ACCESSO PEDONALE
- ACCESSO CARRAIO
- ACCESSO
- INTRADOSSO
- ASSE STRADA
- CIGLIO STRADA
- MARCIAPIEDE
- MURETTA
- RECINZIONE
- LIMITE CARREGGIATA STRADALE
- GUARD-RAIL
- 14.25 CURVA DI LIVELLO
- 16.97 QUOTA PUNTO RILEVATO

5.05.11 - planimetria scala 1:500

COMMISSARIO DELEGATO

per i Primi Interventi Urgenti di Protezione Civile in Conseguenza della Contaminazione da sostanze perfluoro-alchiliche (PFAS)

DCM del 21.03.2018 / OCDPC n. 519 del 28.05.2018

REGIONE DEL VENETO giunta regionale

acquevenete L'ACQUA PUBBLICA

MODELLO STRUTTURALE DEGLI ACQUEDOTTI DEL VENETO (MO.S.A.V.)

INTERVENTI FINALIZZATI ALLA SOSTITUZIONE DELLE FONTI IDROPOTABILI CONTAMINATE DA SOSTANZE PERFLUOERO-ALCHILICHE (PFAS)

ESTENSIONE DELLO SCHEMA NELL'AREA MONSELICENSE - ESTENSE - MONTAGNANESE

PROGETTO DEFINITIVO

PROGETTISTI

CAPOGR.(RTI MANDATARIA)
HYDRODATA INGEGNERIA DELLE RISORSE IDRICHE

Dott. Ing. Luca Fresia
ORDINE DEGLI INGEGNERI DELLA PROVINCIA DI PADOVA
Dott. Ing. LUCA FRESIA
Sez. A n. 2260

MANDANTE
G&V INGEGNERI ASSOCIATI

SFP Studio Professionale Associato

Arch. Junior Dorti Castello

Progettista responsabile integrazioni prestazioni specialistiche
Ing. Luca Fresia

Coordinatore sicurezza in fase di progettazione
Ing. Andrea Fochesato
ANDREA FOCHESATO
Iscritto all'Ordine Ingegneri Padova n. 3260

Geologia
Dott.geol Fabrizio Grosso
ORDINE DEGLI GEOLOGI DELLA REGIONE VENETO
FABRIZIO GROSSO GEOLOGO
A.P. SEZ. A N. 334

Progettista responsabile elaborato
ORDINE DEGLI INGEGNERI DELLA PROVINCIA DI PADOVA
Dottore Ingegnere
Sez. A n° 2146

5 - RILIEVO TOPOGRAFICO
5.05.11 - PLANIMETRIA DI DETTAGLIO - TRATTO MONTAGNANA-SERBATOIO MONTAGNANA

REV.	DATA	REDAZIONE	VERIFICA	AUTORIZZAZIONE	MODIFICHE
01	SET. 19	D.CASTELLO	D.CASTELLO	L.FRESIA	

3483_5.05.11_CAST_rev01.dwg