ATTRAVERSAMENTO FRASSINE

SEZF.1

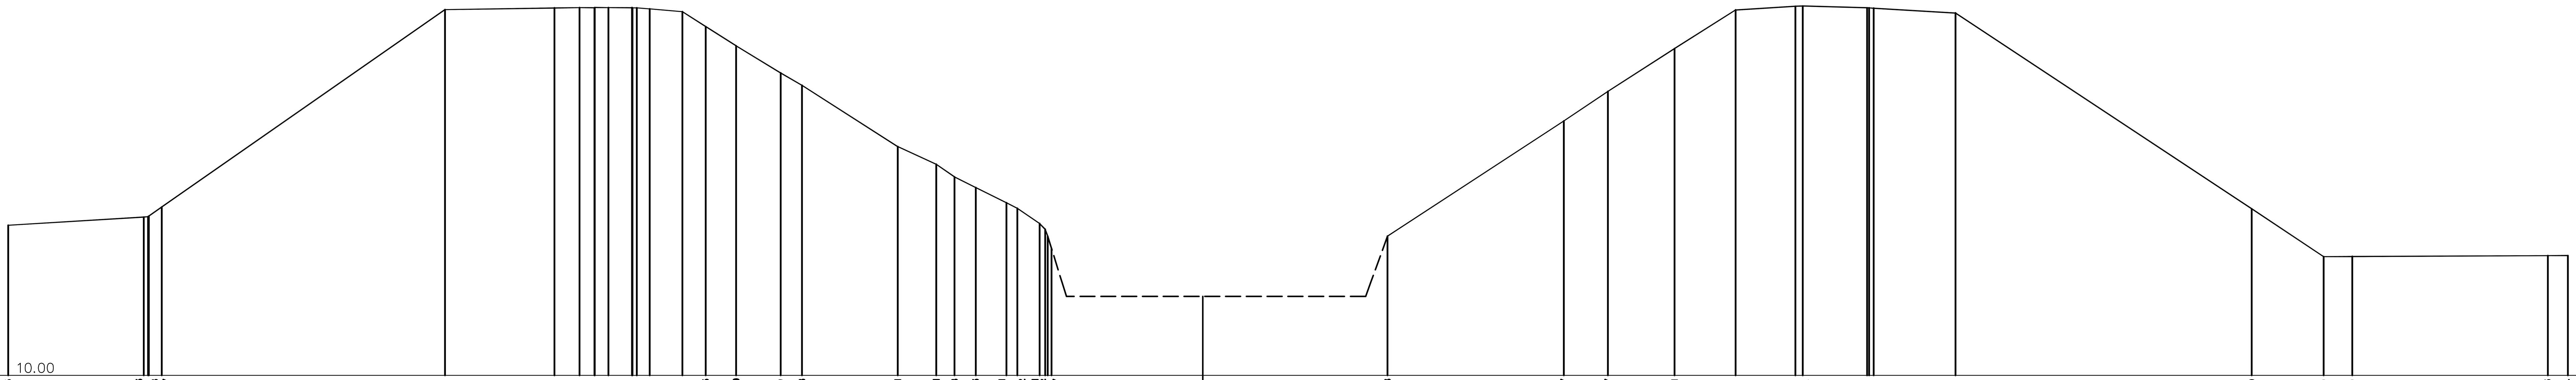

Scala orizzontale : 1/100

Scala verticale : 1/100

Quote interpolate da modello	15.05, 15.33, 15.36, 15.67, 22.32, 22.38, 22.39, 22.39, 22.39, 22.39, 22.39, 22.38, 22.35, 22.26, 21.75, 21.10, 20.19, 19.78, 17.71, 17.11, 16.88, 16.33, 15.81, 15.62, 15.11, 14.92, 14.27, 14.68, 18.57, 19.57, 21.01, 22.31, 22.43, 22.44, 22.39, 22.38, 22.37, 22.21, 15.80, 14.00, 14.00, 14.03, 14.04
Quote da Arpav	12.66
Distanze parziali	4.56, 0.43, 9.54, 3.69, 0.85, 0.50, 0.46, 0.80, 0.44, 1.10, 0.79, 1.02, 1.50, 0.72, 3.22, 1.30, 0.62, 0.71, 1.04, 0.37, 0.75, 5.09, 6.22, 5.94, 1.48, 2.24, 2.06, 2.01, 0.25, 2.17, 2.75, 9.98, 2.42, 0.96, 6.59, 0.68
Distanze progressive	0.00, 4.56, 4.73, 5.16, 14.70, 18.39, 19.24, 19.74, 19.75, 20.21, 21.00, 21.16, 21.60, 22.70, 23.49, 24.51, 26.00, 26.72, 29.95, 31.24, 31.86, 32.57, 33.61, 33.98, 34.73, 34.92, 35.13, 40.22, 46.44, 52.38, 53.86, 56.10, 58.16, 60.17, 60.42, 62.59, 62.66, 62.81, 65.56, 75.54, 77.96, 78.92, 85.51, 86.18

INTERSEZIONE VIA RUGGERO / SETTE ALBERE

SEZ7.1 MONTE

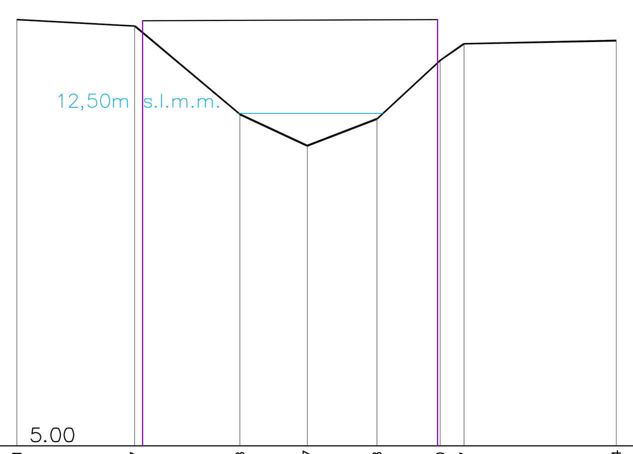

Scala orizzontale : 1/100

Scala verticale : 1/100

Quote terreno	14.61, 14.47, 12.48, 11.77, 12.38, 13.70, 14.07, 14.14
MANUFATTO	14.59, 14.62
Distanze parziali	2.66, 2.38, 1.51, 1.58, 1.42, 0.53, 3.43
Distanze progressive	0.00, 2.66, 5.03, 6.54, 8.12, 9.54, 10.07, 13.50

Fosso incrocio via Sette Albere-via Stangon

SEZ8.10

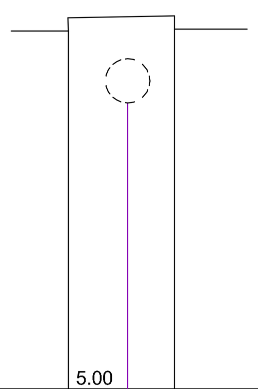

Scala orizzontale : 1/100

Scala verticale : 1/100

Quote terreno	13.06, 13.10
TUBAZIONE	11.44
Distanze parziali	2.40
Distanze progressive	0.00, 2.40

ATTRAVERSAMENTO SCOLO VAMPADORA

SEZ9.1

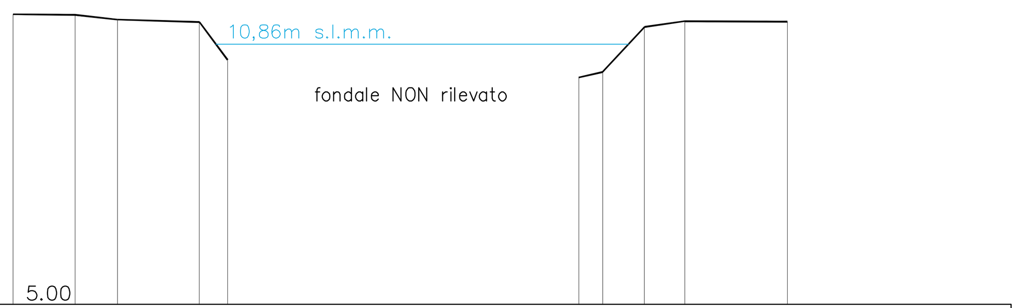

Scala orizzontale : 1/100

Scala verticale : 1/100

Quote terreno	11.53, 11.52, 11.41, 11.36, 10.50, 10.11, 10.23, 11.24, 11.38, 11.36
Distanze parziali	1.40, 0.96, 1.85, 0.63, 7.92, 0.53, 0.95, 0.91, 2.32
Distanze progressive	0.00, 1.40, 2.35, 4.20, 4.84, 12.75, 13.29, 14.24, 15.14, 17.46

ATTRAVERSAMENTO SCOLO VAMPADORA

SEZ9.2

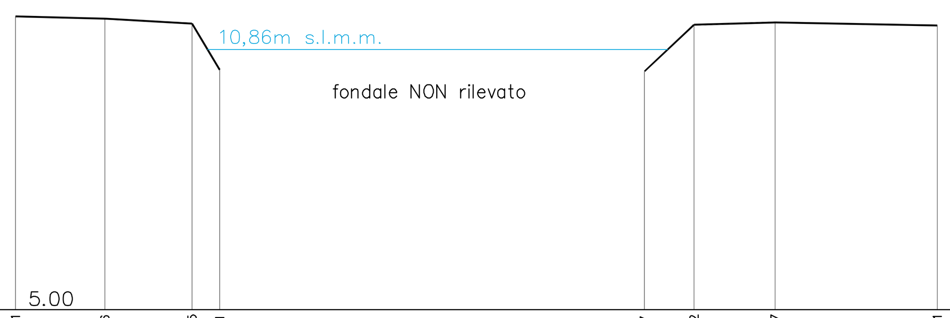

Scala orizzontale : 1/100

Scala verticale : 1/100

Quote terreno	11.61, 11.56, 11.45, 10.41, 10.37, 11.42, 11.47, 11.41
Distanze parziali	2.01, 1.96, 0.63, 9.57, 1.12, 1.83, 3.65
Distanze progressive	0.00, 2.01, 3.97, 4.60, 14.17, 15.28, 17.11, 20.76

ATTRAVERSAMENTO SCOLO VAMPADORA

SEZ9.3

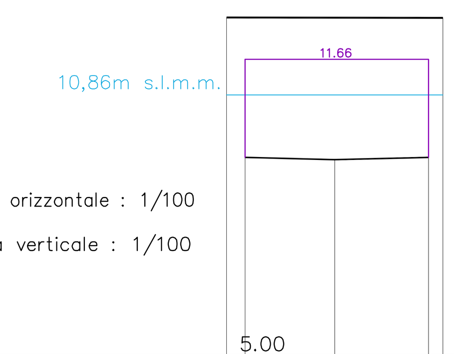

Scala orizzontale : 1/100

Scala verticale : 1/100

Quote terreno	12.60, 9.45, 9.40, 9.45, 12.59
Distanze parziali	4.88
Distanze progressive	0.00, 4.88

ATTRAVERSAMENTO SCOLO VAMPADORA

SEZ9.4

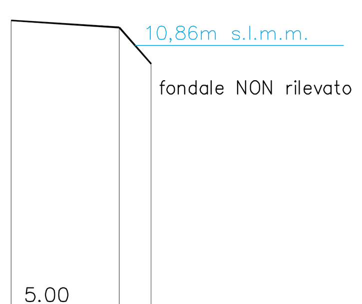

Scala orizzontale : 1/100

Scala verticale : 1/100

Quote terreno	11.42, 11.26, 10.44
Distanze parziali	2.44, 0.72
Distanze progressive	0.00, 2.44, 3.16

ATTRAVERSAMENTO SCOLO VAMPADORA

SEZ9.5

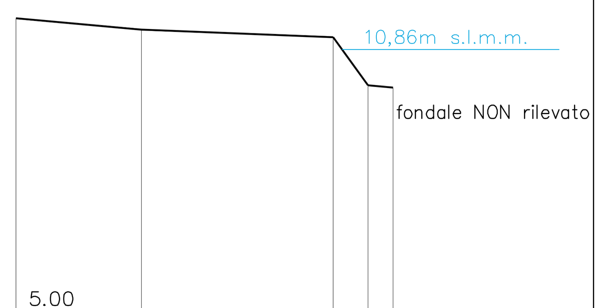

Scala orizzontale : 1/100

Scala verticale : 1/100

Quote terreno	11.56, 11.31, 11.14, 10.06, 10.00
Distanze parziali	2.83, 4.31, 0.79, 0.56
Distanze progressive	0.00, 2.83, 7.14, 7.93, 8.49

COMMISSARIO DELEGATO

per i Primi Interventi Urgenti di Protezione Civile in Conseguenza della Contaminazione da sostanze perfluoro-alchiliche (PFAS)

DCM del 21.03.2018 / OCDPC n. 519 del 28.05.2018

REGIONE DEL VENETO giunta regionale — acquevenete L'ACQUA PUBBLICA

MODELLO STRUTTURALE DEGLI ACQUEDOTTI DEL VENETO (MO.S.A.V.)

INTERVENTI FINALIZZATI ALLA SOSTITUZIONE DELLE FONTI IDROPOTABILI CONTAMINATE DA SOSTANZE PERFLUOERO-ALCHILICHE (PFAS)

ESTENSIONE DELLO SCHEMA NELL'AREA MONSELICENSE - ESTENSE - MONTAGNANESE

PROGETTO DEFINITIVO

PROGETTISTI		
CAPOGRUPPO MANDATARIA:	Progettista responsabile integrazioni prestazioni specialistiche Ing. Luca Fresia	Geologia Dott.geol Fabrizio Grosso
MANDANTI: G&V INGEGNERI ASSOCIATI; SF+P Striolo, Fochesato & Partners; Arch. Iunior Doris Castello	Coordinatore sicurezza in fase di progettazione Ing. Andrea Fochesato	Progettista responsabile elaborato

5 - RILIEVO TOPOGRAFICO

5.06.03 - SEZIONI ATTRAVERSAMENTI - FIUME FRASSINE, VIA SETTE ALBERE, VIA RUGGERO, VIA STANGON, SCOLO VAMPADORA

00	AGO. 19	D.CASTELLO	D.CASTELLO	L.FRESIA	
REV.	DATA	REDAZIONE	VERIFICA	AUTORIZZAZIONE	MODIFICHE

3483_5.06.03_CAST_rev00.dwg