


Foglio 2

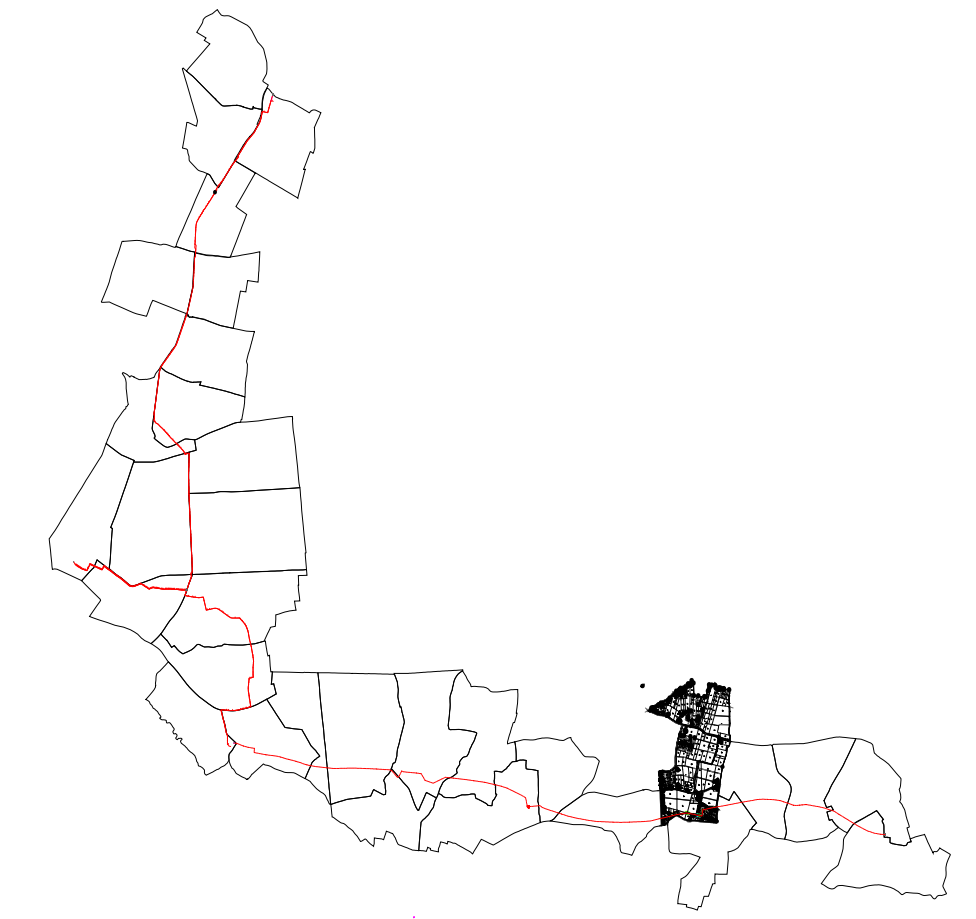






Foglio 5

Foglio 8

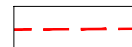

LEGENDA

Scala 1:2000

-  CONDOTTA DI PROGETTO
-  SERVITU' + OCCUPAZIONE TEMPORANEA
-  SERVITU' (largh. 4 metri)
-  OCCUPAZIONE TEMPORANEA (largh. 12 metri)
-  ESPROPRIO
-  SERVITU IN PROPRIETA' DI ENTI PUBBLICI
-  RIF. AL N° DI PIANO DEL PIANO PARTICELLARE D'ESPROPRIO - INDENNITA'



COMMISSARIO DELEGATO






per i Primi Interventi Urgenti di Protezione Civile in Conseguenza della Contaminazione da sostanze perfluoro-alchiliche (PFAS)  
 DCM del 21.03.2018 / OCDCPC n. 519 del 28.05.2018



MODELLO STRUTTURALE DEGLI ACQUEDOTTI DEL VENETO (MO.S.A.V.)  
 INTERVENTI FINALIZZATI ALLA SOSTITUZIONE DELLE FONTI IDROPOTABILI CONTAMINATE DA SOSTANZE PERFLUORO-ALCHILICHE (PFAS)

ESTENSIONE DELLO SCHEMA NELL'AREA  
 MONSIELICENSE - ESTENSE - MONTAGNANESE

PROGETTO DEFINITIVO

PROGETTISTI CAPOGRUPPO MANDATARIA:  MANDANTI:   Arch. Junior Doris Castello	Progettista responsabile integrazioni prestazioni specialistiche Ing. Luca Fresia 	Geologia Dott.geol. Fabrizio Grosso 
	Coordinatore sicurezza in fase di progettazione Ing. Andrea Fochesato 	Progettista responsabile elaborato 

7 - PIANO PARTICELLARE D'ESPROPRIO  
 7.04.07 - COMUNE DI BORGO VENETO (S. Margherita d'Adige) - FG 3

REV.	DATA	REDAZIONE	VERIFICA	AUTORIZZAZIONE	MODIFICHE
01	SET 19	D.CASTELLO	D.CASTELLO	L.FRESIA	