




**NOTE GENERALI**

- BACINI IDROGRAFICI OGGETTO DI STUDIO
- RETICOLO IDROGRAFICO PRINCIPALE
  - RETICOLO IDROGRAFICO IN TRATTO TOMBATO
  - ASSI DI PROGETTO

**QUADRO UNIONE**

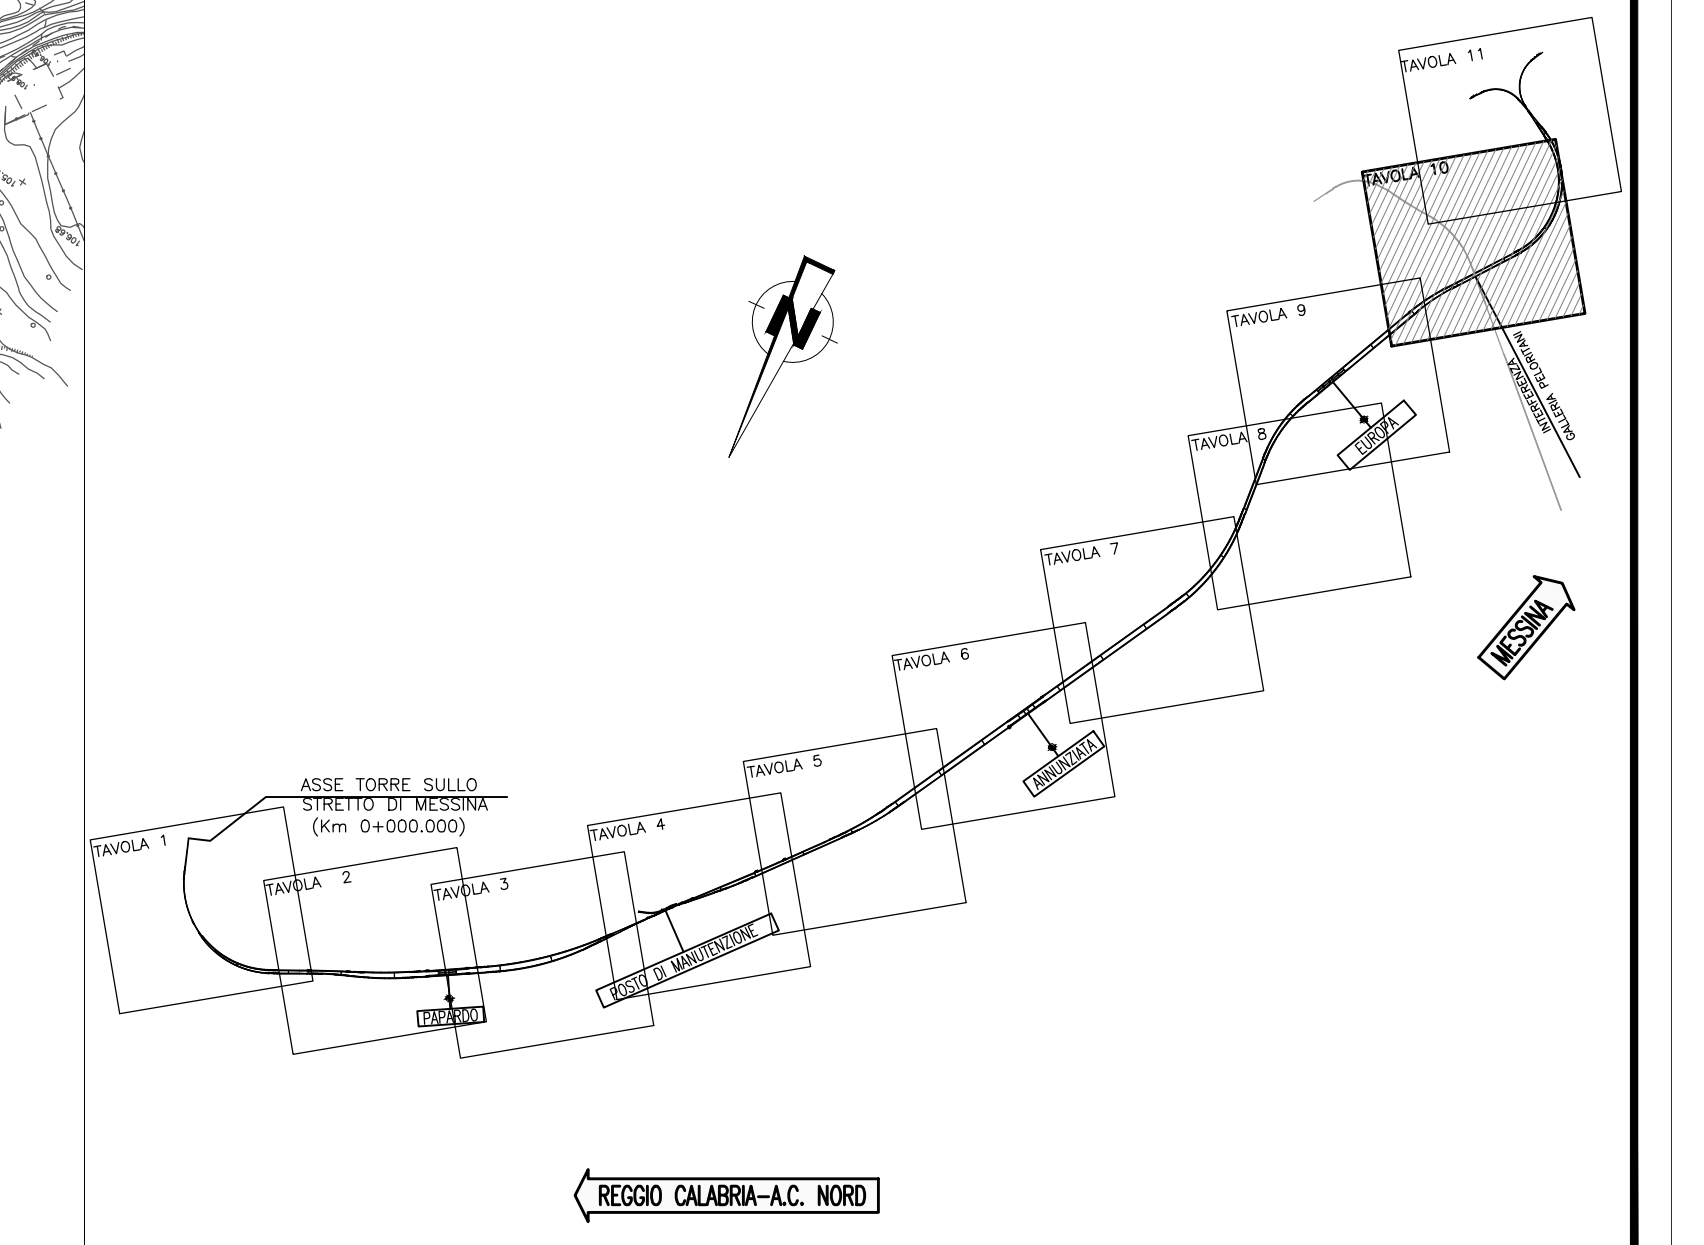

**Stretto di Messina**  
Concessionaria per la progettazione, realizzazione e gestione del collegamento stabile tra lo Stretto e il Cardinale  
 Organismo di Diritto pubblico  
 (Legge n° 1158 del 01 dicembre 1971, modificata dal D.Lgs. n° 114 del 24 aprile 2003)

**PONTE SULLO STRETTO DI MESSINA**

**PROGETTO DEFINITIVO**

**EUROLINK S.C.p.A.**  
 IMPREGILO S.p.A. (Mandataria)  
 SOCIETA' ITALIANA PER CONDOTTE D'ACQUA S.p.A. (Mandatario)  
 COOPERATIVA MURATORI E CEMENTISTI - C.M.C. di Ravenna Soc. Coop. a.r.l. (Mandatario)  
 SACVY S.A.U. (Mandatario)  
 ISHIKAWAJIMA - HARIMA HEAVY INDUSTRIES CO. Ltd. (Mandatario)  
 A.C.I. S.C.P.A. - CONSORZIO STABILE (Mandatario)

IL PROGETTISTA Dott. Ing. F. Colla Ordine Ingegneri Milano n° 20355 	IL CONTRAENTE GENERALE Project Manager (Ing. P.P. Marcheselli)	STRETTO DI MESSINA Direttore Generale e RUP Validazione (Ing. G. Fimmgelhi)	STRETTO DI MESSINA Amministratore Delegato (Dott. P. Gucci)
--	--	--	---

**COLLEGAMENTI SICILIA** SF0016\_F0  
 PARTE GENERALE FERROVIARIA - OPERE CIVILI  
 TRACCIAM. PLANOALTIMETRICO, SEZIONI E GEOMETRIA CORPO FERROVIARIO  
 TRACCIATO FERROVIARIO  
 PLANIMETRIA STATO ATTUALE - TAVOLA 10

CODICE		C G 0 7 0 0 P 1 6 D S G F T S T F 0 0 0 0 0 1 0 F 0		SCALA:	1:2000
REV.	DATA	DESCRIZIONE	REDATTO	VERIFICATO	APPROVATO
	20/06/2011	EMISSIONE FINALE	G. SOUTO	F. BERTONI	F. COLLA