




CANTIERE PRINCIPALE - TIPOLOGICO 1

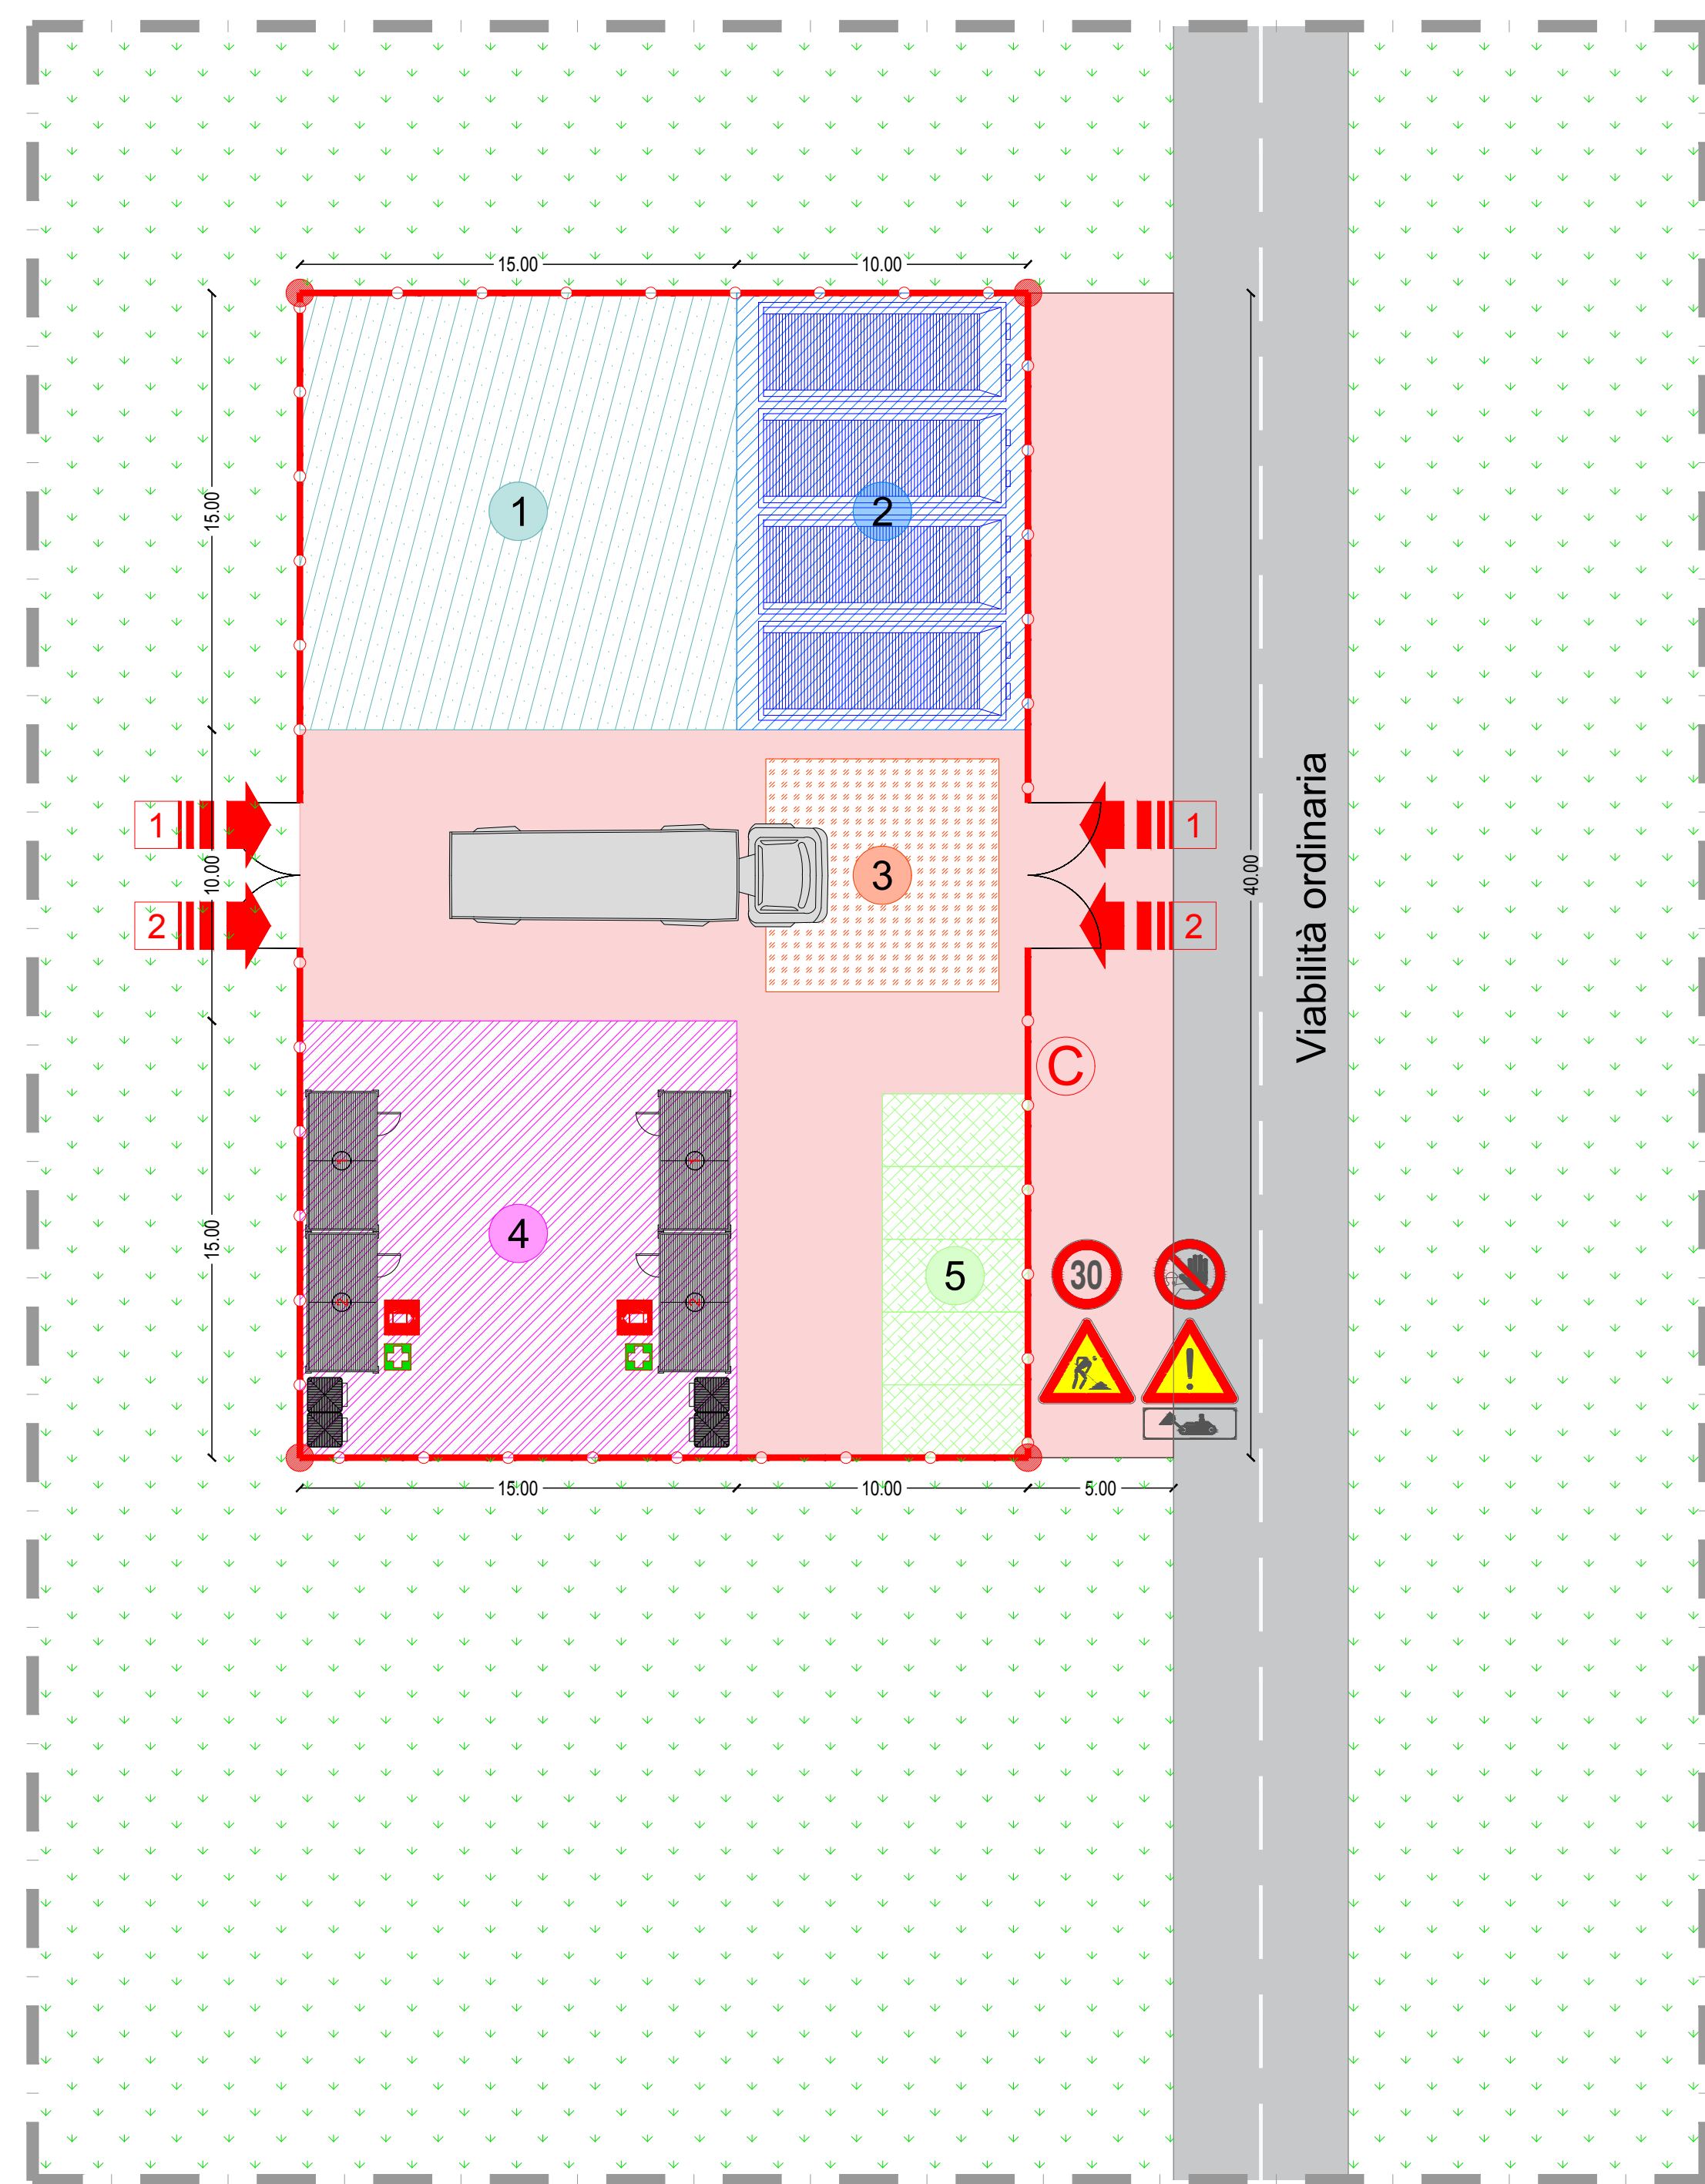


CANTIERE PRINCIPALE - TIPOLOGICO 2

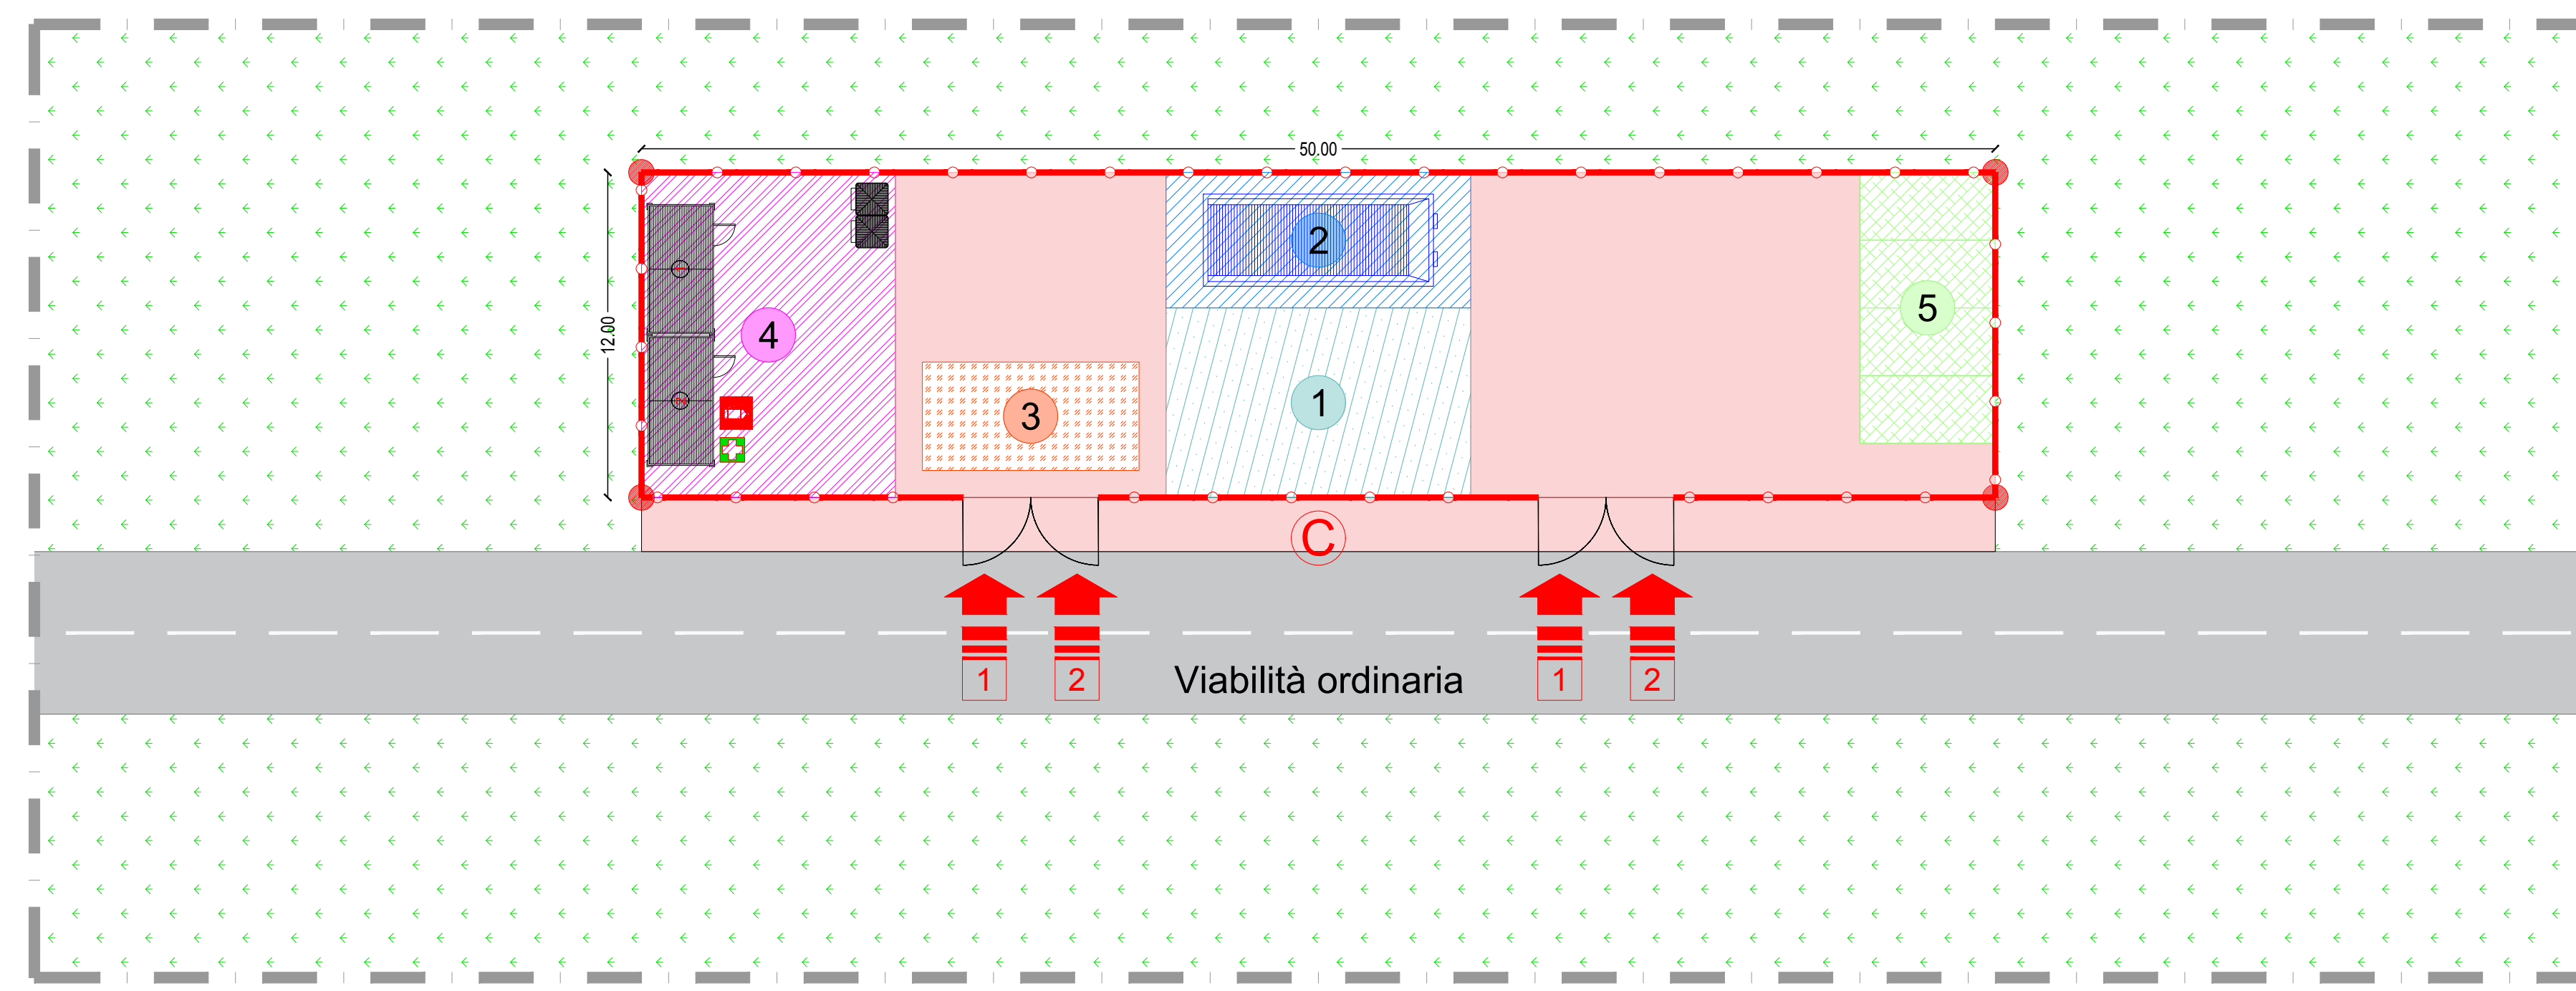


CANTIERE TIPOLOGICO PER SPINGITUBO/MICROTUNNELING

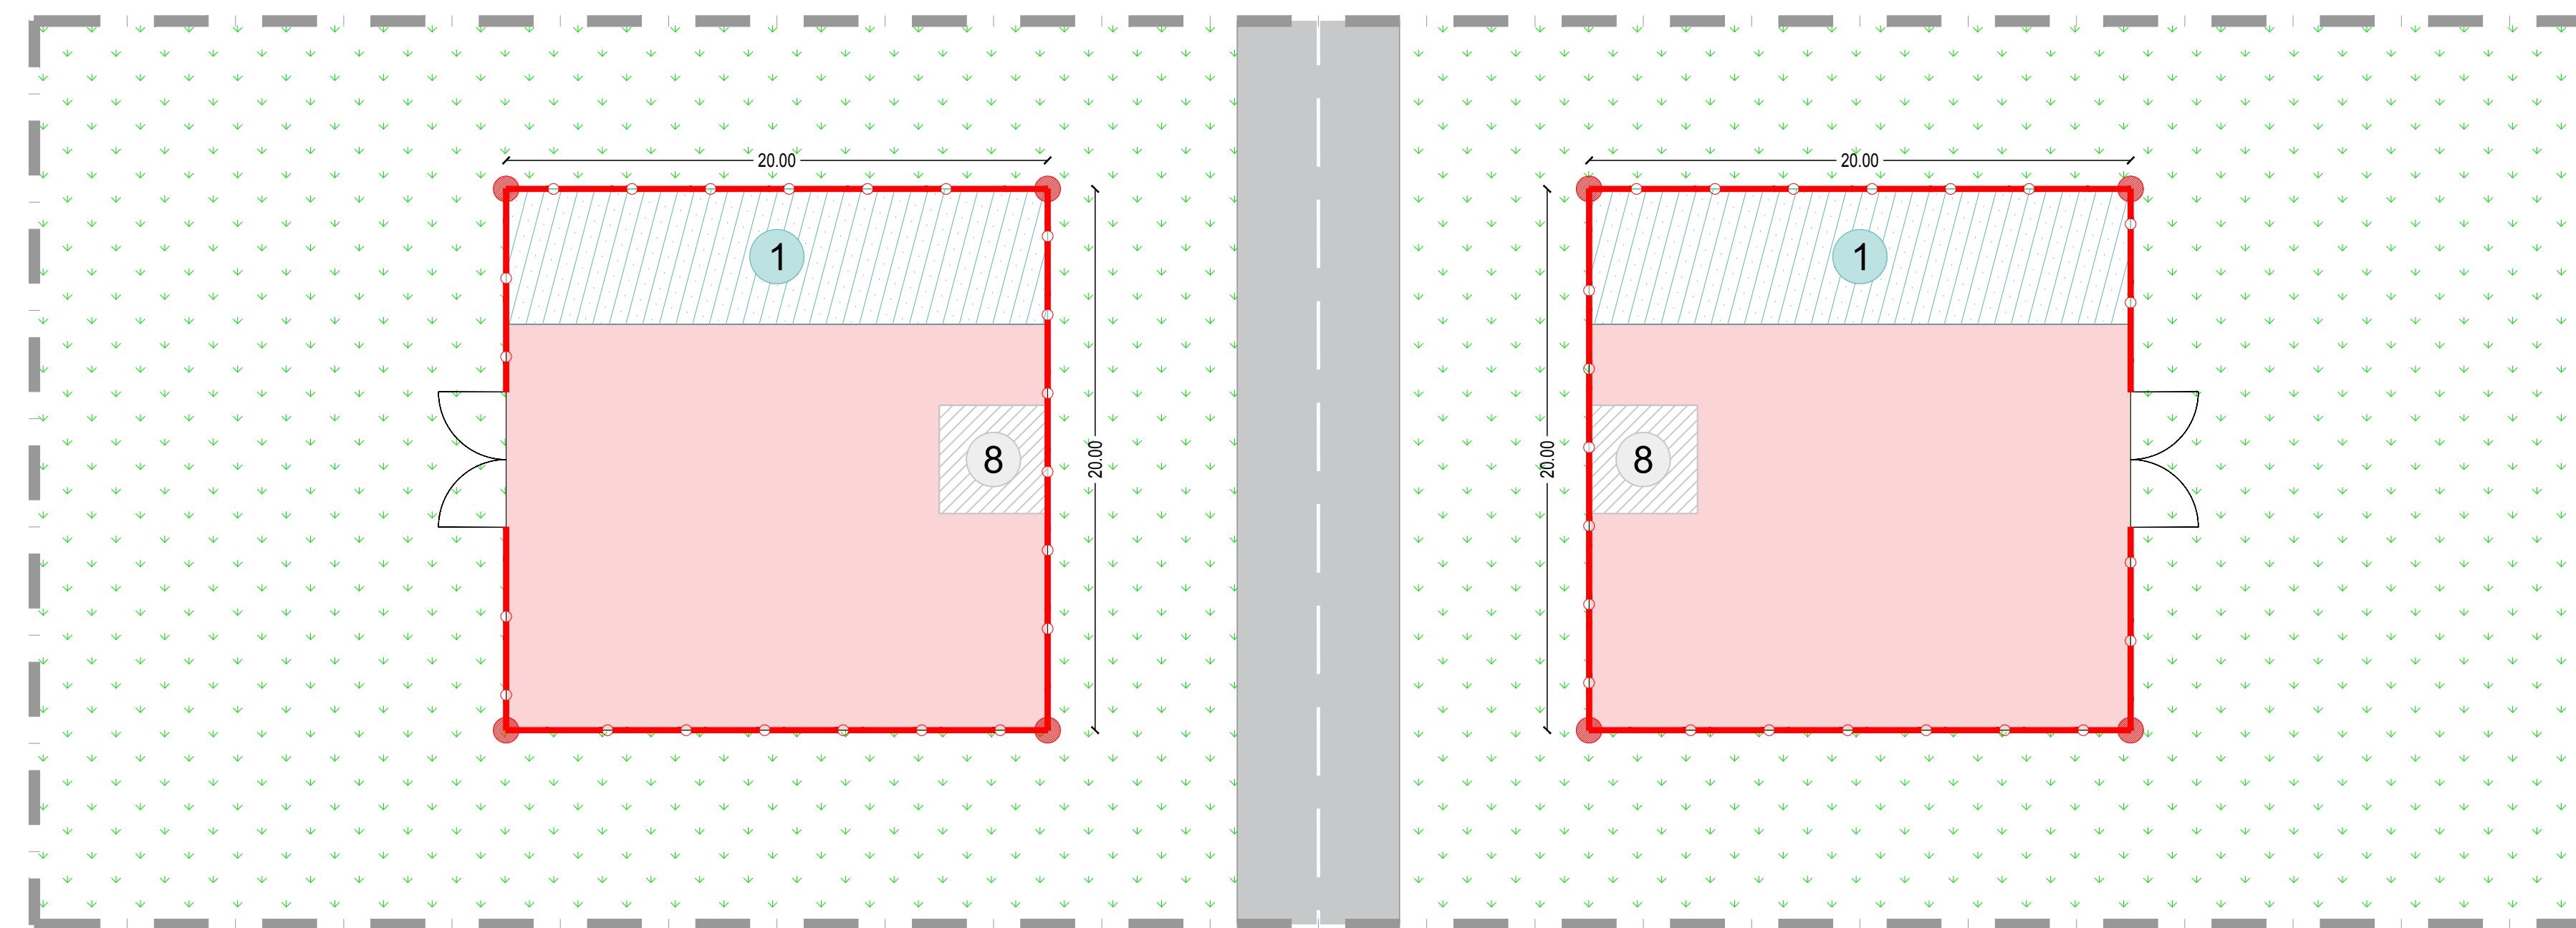


CANTIERE TIPOLOGICO MOBILE SU STRADA

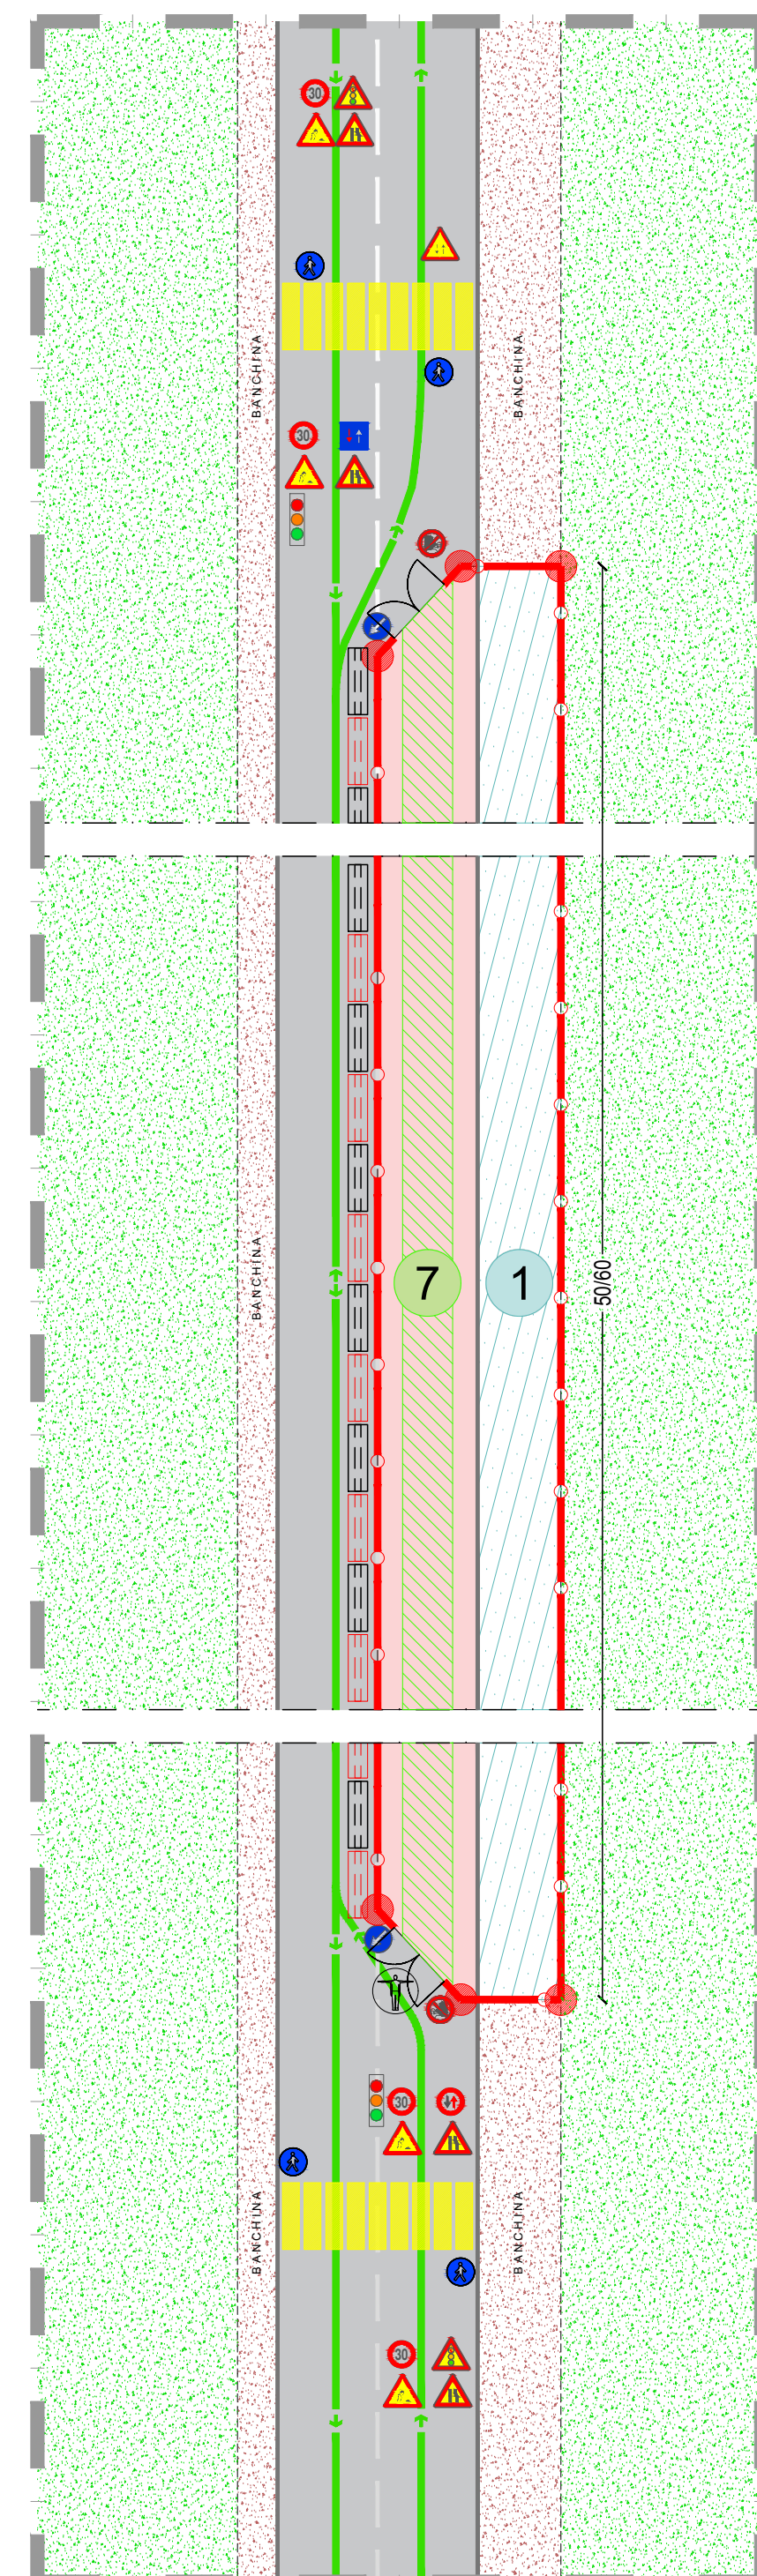


CANTIERE TIPOLOGICO MOBILE SU AREA AGRICOLA

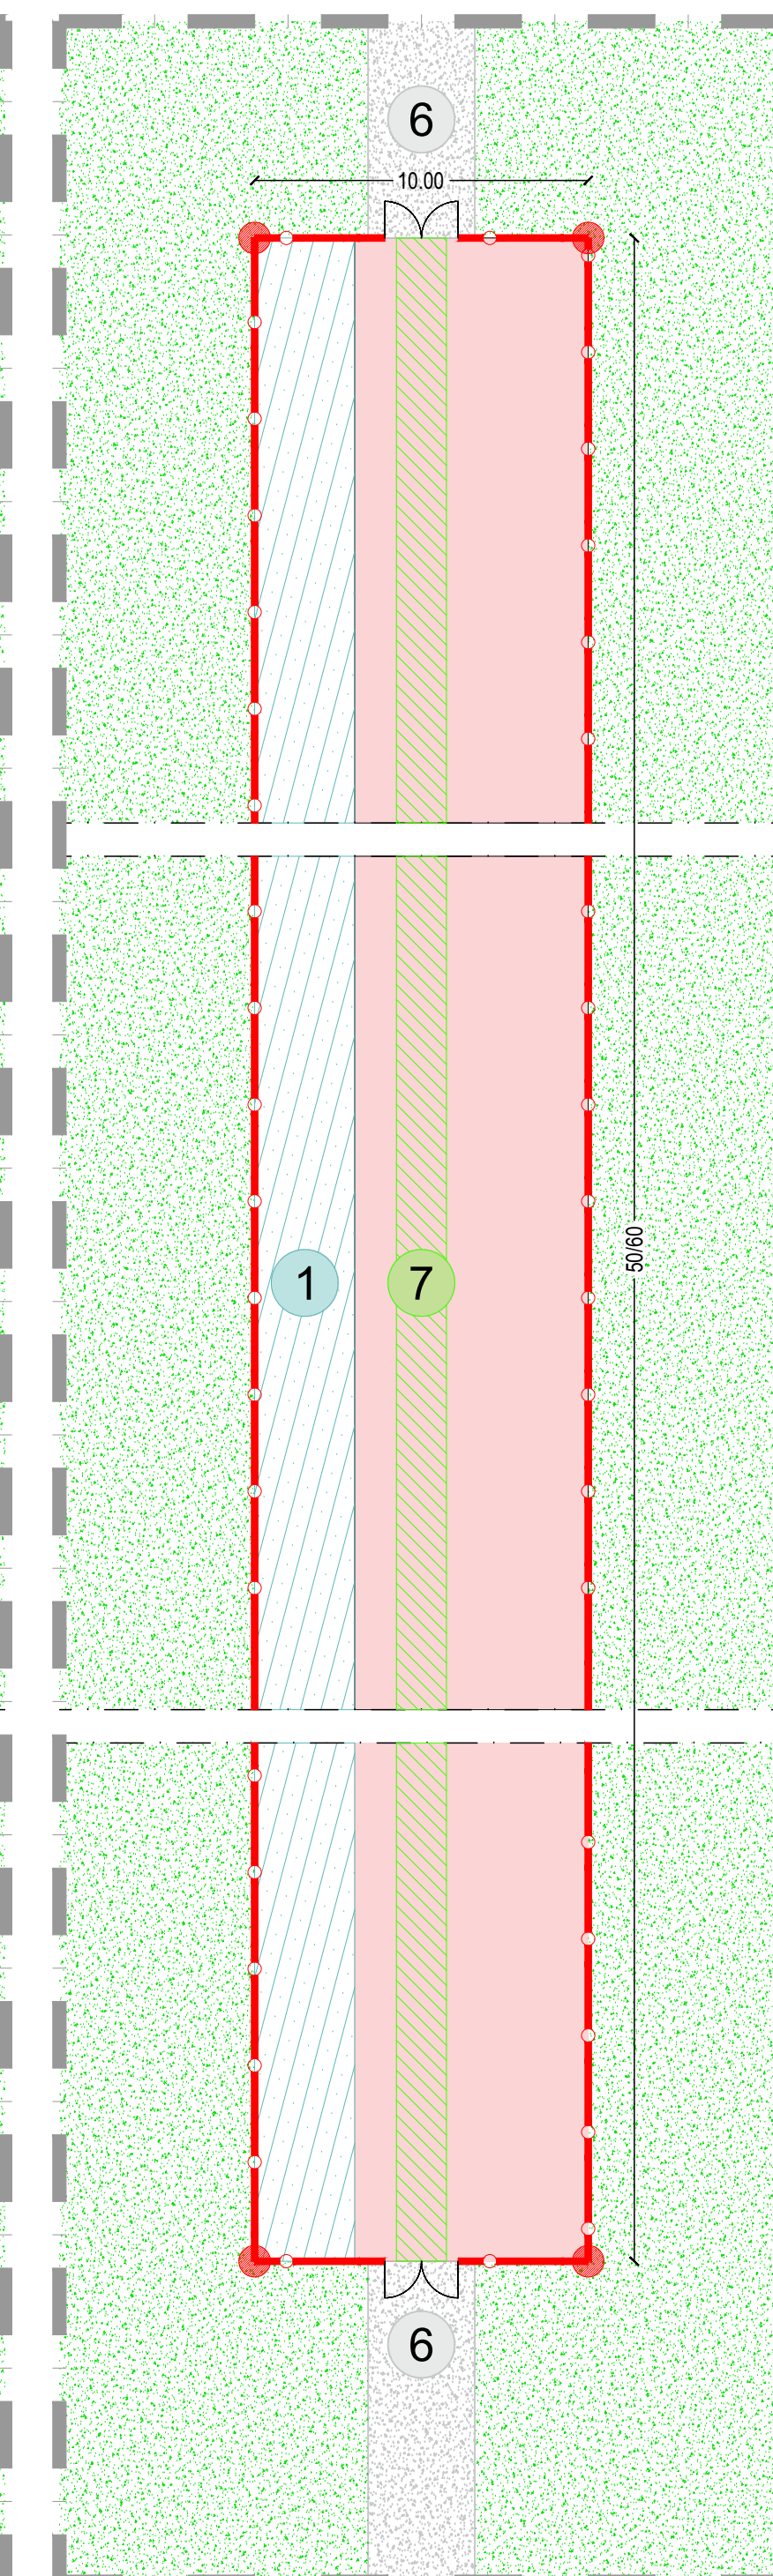


CANTIERE TIPOLOGICO PER TOC

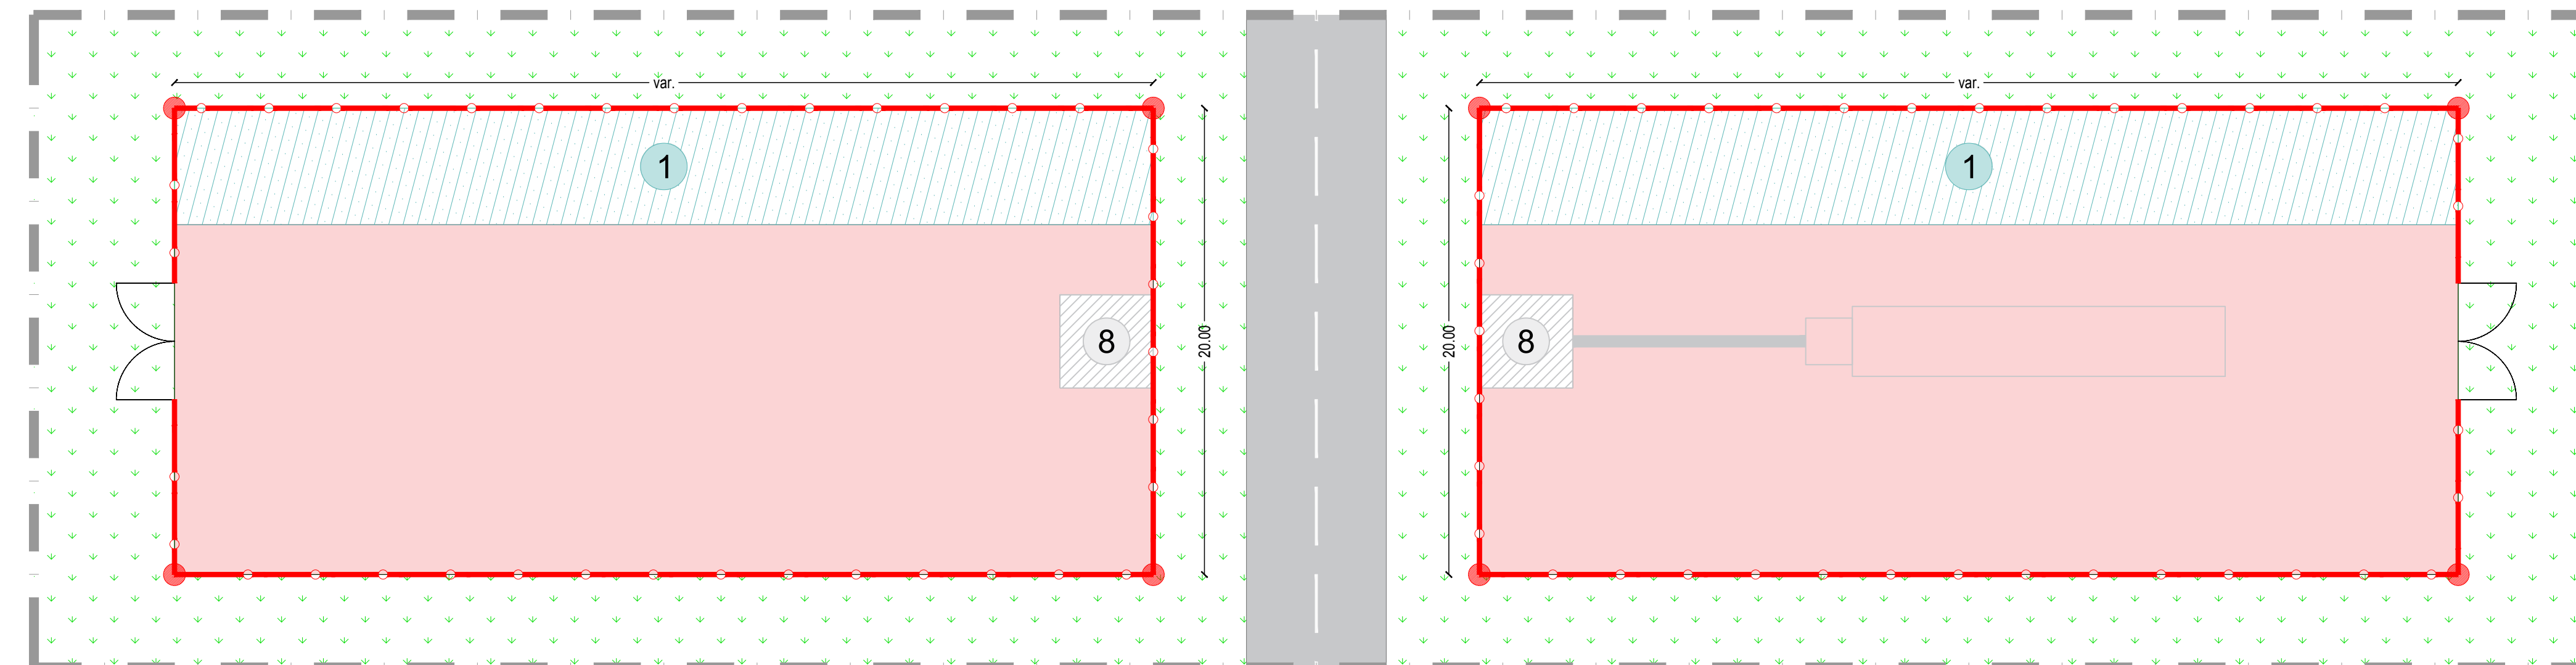

TIPOLOGICO ATTRAVERSAMENTO CORSI D'ACQUA E STRADA

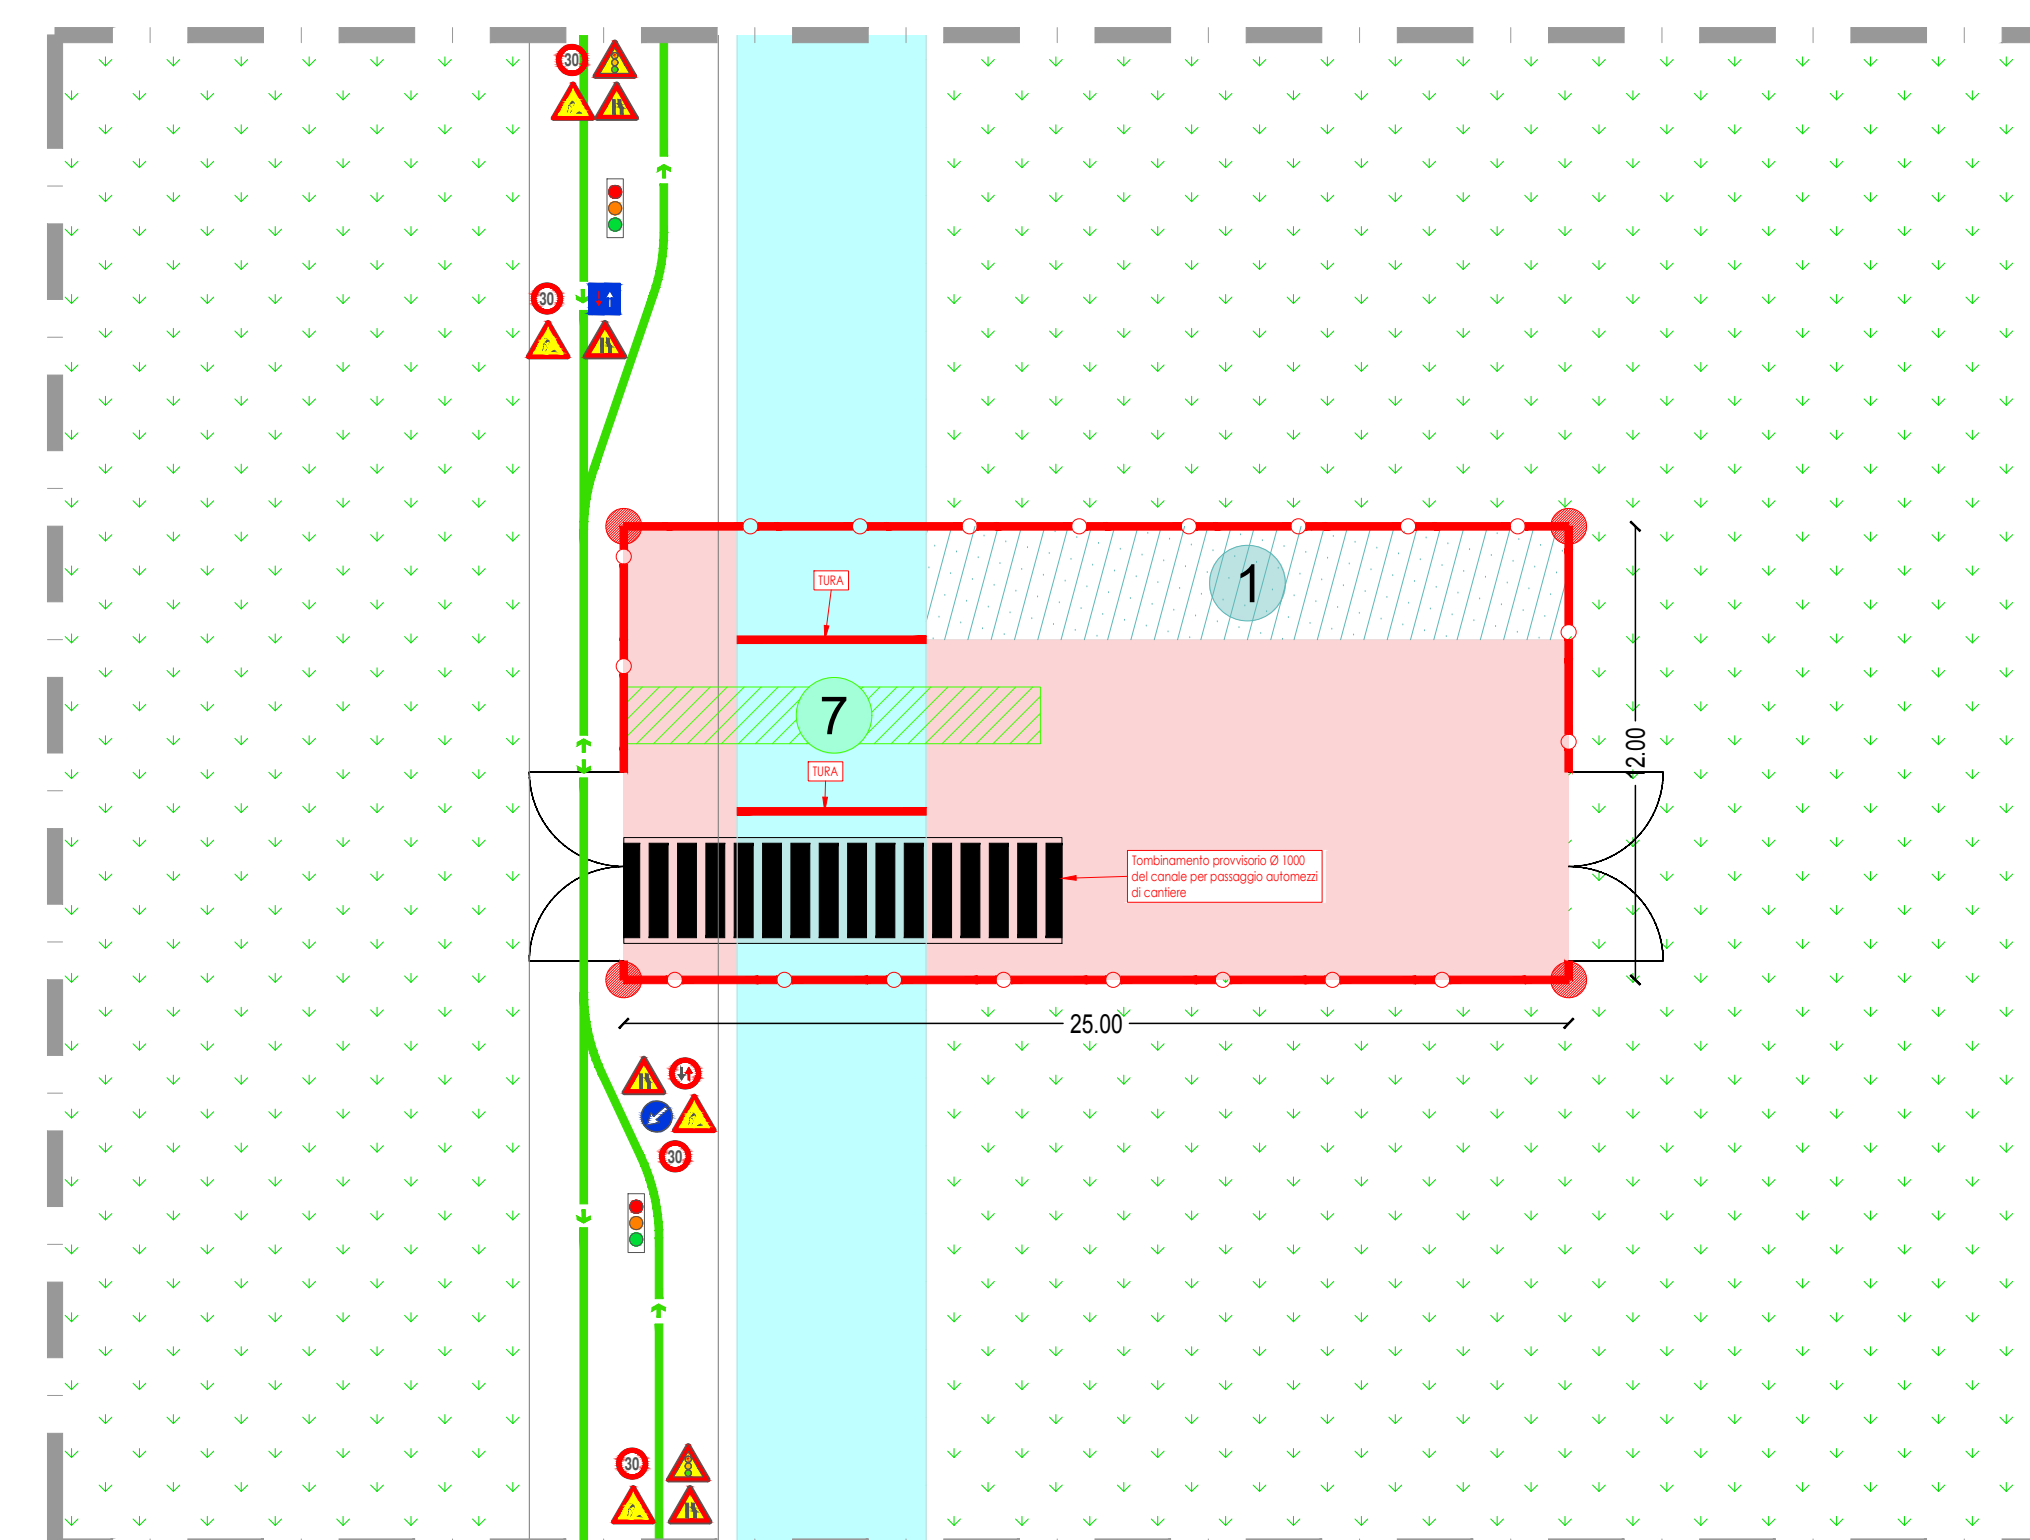

TIPOLOGICO ATTRAVERSAMENTO CORSI D'ACQUA IN AREA AGRICOLA

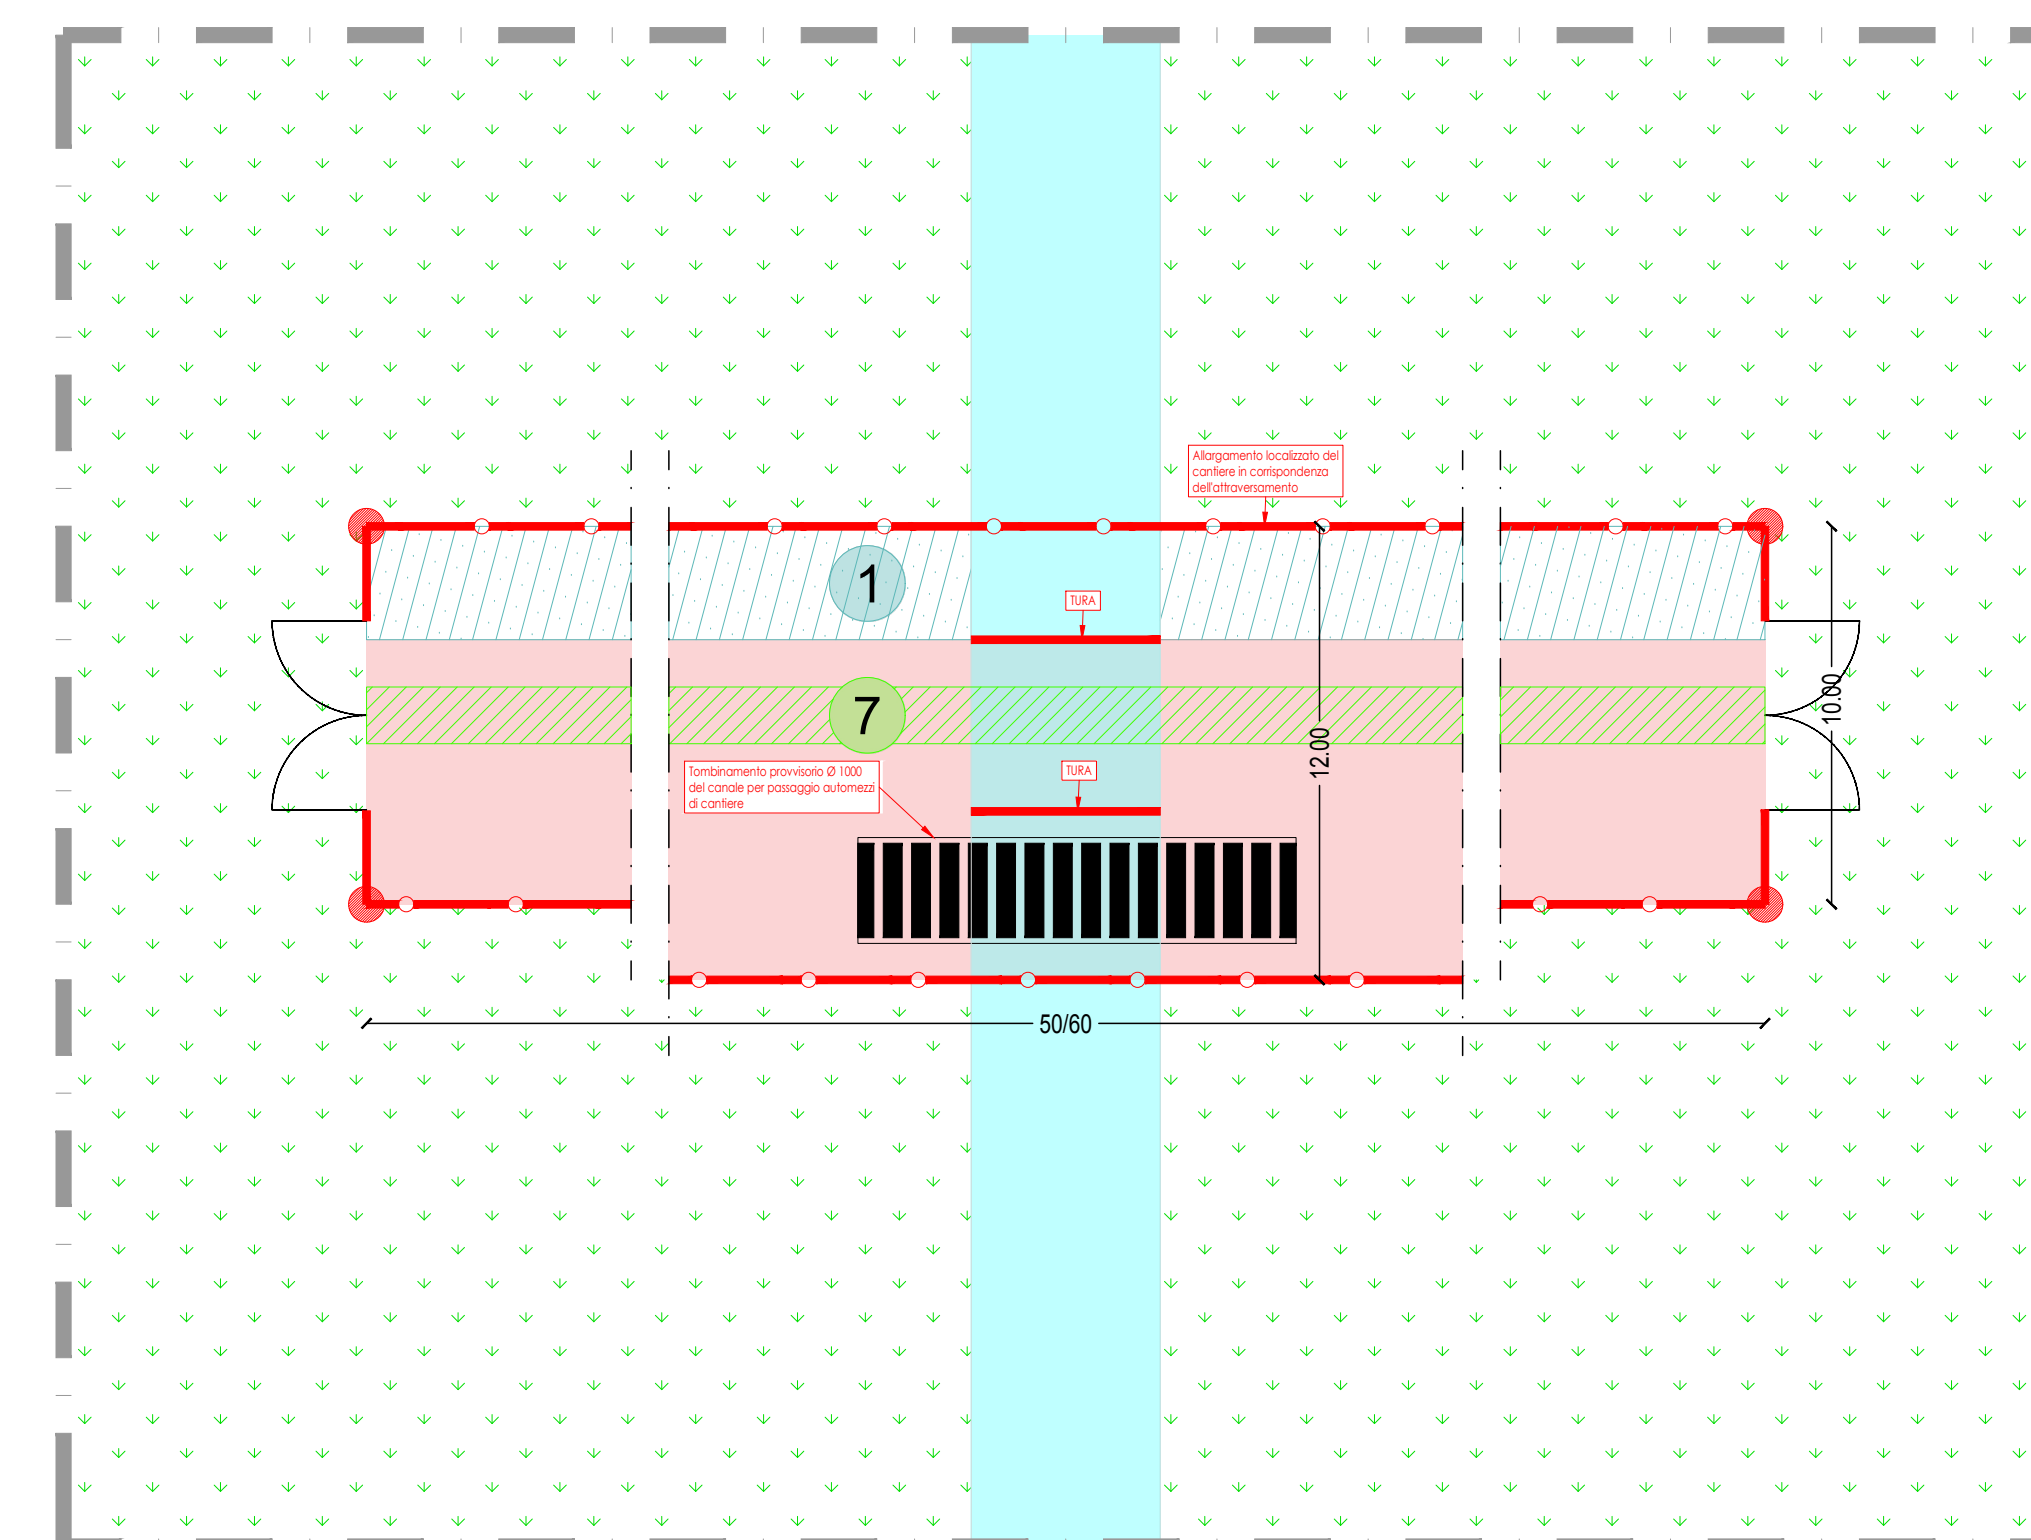

LEGENDA

RECINZIONE DI CANTIERE	
AREA DI CANTIERE	
CARTELLI DI CANTIERE	
ACCESSO CARRAIO	
ACCESSO PEDONALE	
UFFICIO DIREZIONE DI CANTIERE DIREZIONE DEI LAVORI E C.S.E. (dim.480x240 cm)	
MODULO SPOGLIATOIO MAESTRANZE CON WC E LAVABI (dim.480x240 cm)	
WC	
INFERMERIA O CASSETTA PRONTO INTERVENTO	
ESTINTORE A POLVERE PORTATILE	
LUCI DI SEGNALE NOTTURNE CON TIMER COLORE ROSSO FISSO	
SEGNALETICA ORIZZONTALE PROVVISORIA	
NEW JERSEY	
PRESENZA DEL MOVIERE DURANTE LE MANOVRE O LA MARCIA DEL MEZZO	
MACCHINA PERFORATRICE	
GRU A TORRE 46 MT	
AREA DEPOSITO MATERIALI	
CASSONI / STOCCAGGIO RIFIUTI	
AREA LAVAGGIO RUOTE	
AREA UFFICI, SPOGLIATOI E WC	
AREA PARCHEGGIO	
STRADA PROVVISORIA PER PASSAGGIO MEZZI DI CANTIERE SU CAMPAGNA	
AREA DI SCAVO	
FOSSA PER ENTRATA/USCITA PERFORAZIONE	



COMMISSARIO DELEGATO
per i Primi Interventi Urgenti di Protezione Civile in Conseguenza della Contaminazione da sostanze perfluoroalchiliche (PFAS)
DCM del 21.03.2019 / OCDFC n. 519 del 28.05.2019



MODELLO STRUTTURALE DEGLI ACQUEDOTTI DEL VENETO (MO S.A.V.)
INTERVENTI FINALIZZATI ALLA SOSTITUZIONE DELLE FONTI DROPPABILI CONTAMINATE DA SOSTANZE PERFLUOROALCHILICHE (PFAS)

ESTENSIONE DELLO SCHEMA NELL'AREA
MONSELIGENSE - ESTENSE - MONTAGNANESE

PROGETTO DEFINITIVO

PROGETTISTE GRUPPO INGENIERIA HYDRODOTTA	Progettista responsabile integrazioni predizioni specialistiche Ing. Luca Fresa	Geologia Dott. Geo. Fabrizio Grassi	FABRIZIO GRASSI INGEGNERE N. 395
COORDINATORE S.I.V. INGEGNERI ASSOCIATI	Coordinatore sicurezza in fase di progettazione Ing. Andrea Focisardo	Progettista responsabile elaborato Ing. Andrea Focisardo	ANDREA FOCISARDO INGEGNERE N. 2128
S.I.P. Società Ingegneri Arch. Lauer Dora Cabelli			

9 - SICUREZZA E CANTIERIZZAZIONE
9.03 - SCHEMI TIPICI DI CANTIERE

11	2019	SPREVVILLO	APPROVATO	L.FRESA	
10	2019	SPREVVILLO	APPROVATO	L.FRESA	
09	2019	MONTE	VERBA	APPROVATO	VERBA