


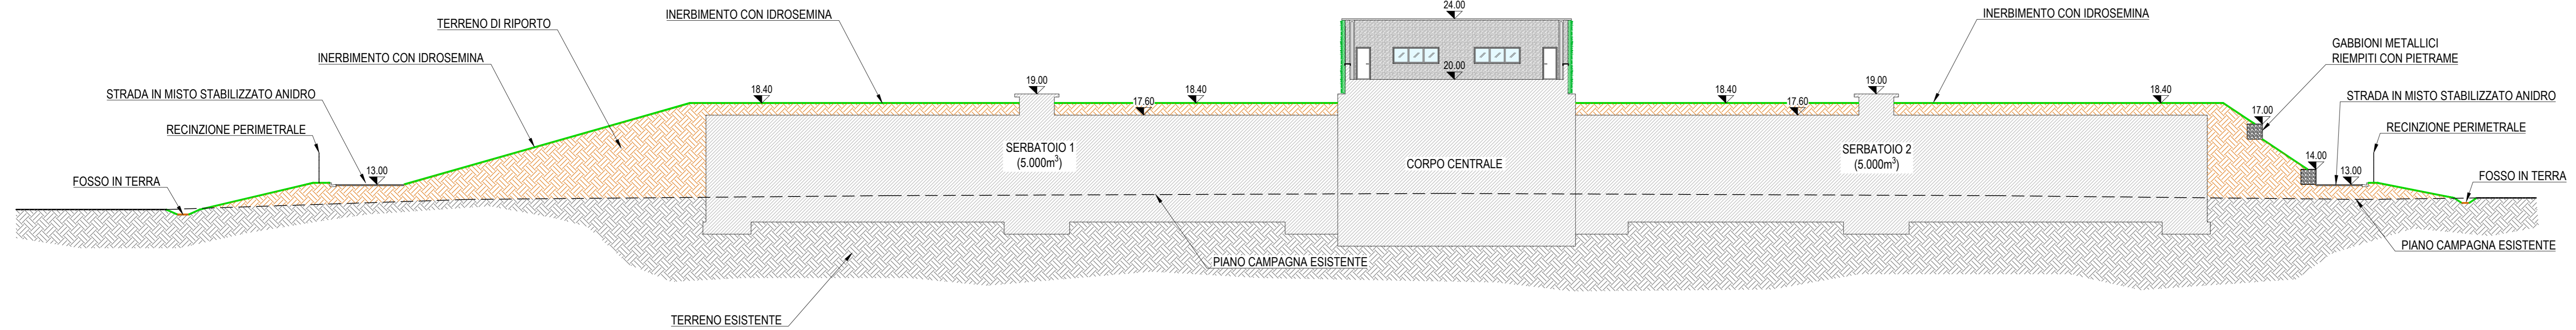

**LEGENDA OPERE DI PROGETTO**

- Aree oggetto di inerbimento con idrosemina
- Recinzione perimetrale in rete metallica
- Gabbione metallico riempito in pietrame
- Terreno esistente
- Terreno di riporto
- Alberi

SEZIONE A-A  
Scala 1:200



**COMMISSARIO DELEGATO**  
per i Primi Interventi Urgenti di Protezione Civile e Contingenza della Commissione di Assistenza Perfluoro-Alchiliche (PPAAs)  
DCM del 21.03.2018 / OCCPC n. 519 del 28.05.2018



MODELLO STRUTTURALE DEGLI ACQUEDOTTI DEL VENETO (MO S.A.V.)  
INTERVENTI FINALIZZATI ALLA SOSTITUZIONE DELLE FONTI IDROPOTABILI CONTAMINATE DA SOSTANZE PERFLUORO-ALCHILICHE (PPAAs)

**ESTENSIONE DELLO SCHEMA NELL'AREA  
MONTELCENSE - ESTENSE - MONTAGNANESE**

**PROGETTO DEFINITIVO**

<p>PROGETTISTI</p> <p>HYDRODATA</p> <p>ING. LUCA FRESA</p>	<p>Progettista responsabile integrazioni progettazioni specialistiche</p> <p>Ing. Luca Fresca</p>	<p>Geologo</p> <p>Dott. Geo. Fabrizio Grossi</p>
<p>INQUADRI</p> <p>SAV INGEGNERIA ASSOCIATI</p> <p>F.P.</p> <p>Arch. Junior Denis Castelli</p>	<p>Coordinatore sicurezza in fase di progettazione</p> <p>Ing. Andrea Fochesato</p>	<p>Progettista responsabile elaborato</p> <p>AMERICA FOCHESSATO</p> <p>Ing. Andrea Fochesato</p> <p>Padova n. 2548</p>

**10 - SERBATOIO DI MONTAGNANA  
10.06.02 - SISTEMAZIONI ESTERNE  
Sistemazioni a verde**

NO.	SETT.	DATA	ATTIVITA'	REVISIONE	VERBA	APPROVAZIONE	REVISIONE