

Vertice 1 Pari	
Est	200936.855
Nord	537740.089
Alt	20.8209g
R	823.000 m
Tp	128.000 m
Sw	402.297 m
V	130 km/h

Sotto Vertice n 1.1	
Est	201130.894
Nord	537740.000
Alt	20.8209g
R	823.000 m
Tp	128.000 m
Sw	402.297 m
V	130 km/h

Sotto Vertice n 1.2	
Est	200917.367
Nord	537317.506
Alt	57.7279g
R	1104.000 m
Tp	114.000 m
Sw	83.641 m
V	130 km/h

Sotto Vertice n 1.3	
Est	200013.744
Nord	537904.259
Alt	55.2589g
R	823.000 m
Tp	128.000 m
Sw	728.892 m
V	130 km/h

Vertice 0 Pari	
Est	201148.875
Nord	536581.730
Alt	20.8209g

Vertice 0 Dispari	
Est	201340.387
Nord	536581.445
Alt	20.8209g


Vertice 1 Dispari	
Est	200946.004
Nord	537750.808
Alt	20.8209g
R	821.000 m
Tp	128.000 m
Sw	1251.303 m
V	130 km/h

NOTE GENERALI

LEGENDA

- RETE GAS
- ILLUMINAZIONE PUBBLICA
- LINEE ELETTRICHE IN ALTA TENSIONE (INTERRATE)
- LINEE ELETTRICHE IN MEDIA TENSIONE (AEREE)
- LINEE ELETTRICHE IN MEDIA TENSIONE (INTERRATE)
- LINEE ELETTRICHE IN BASSA TENSIONE (AEREE)
- LINEE ELETTRICHE IN BASSA TENSIONE (INTERRATE)
- CABINA ELETTRICA MT/BT
- RETE TELEFONICA
- RETE ACQUEDOTTO
- RETE FOGNARIA
- STAZIONI DI SOLLEVAMENTO RETE ACQUEDOTTO
- STAZIONI DI SOLLEVAMENTO RETE FOGNARIA
- RETICOLO IDROGRAFICO PRINCIPALE
- RETICOLO IDROGRAFICO IN TRATTO TOMBATO
- AREE OGGETTO DI DEMOLIZIONI E RIMOZIONI PER L'APPRESTAMENTO DELLE ATTIVITA' DI CANTIERIZZAZ. DELL'OPERA DI ATRAVESSAMENTO
- FABBRICATI DA DEMOLIRE

QUADRO D'UNIONE

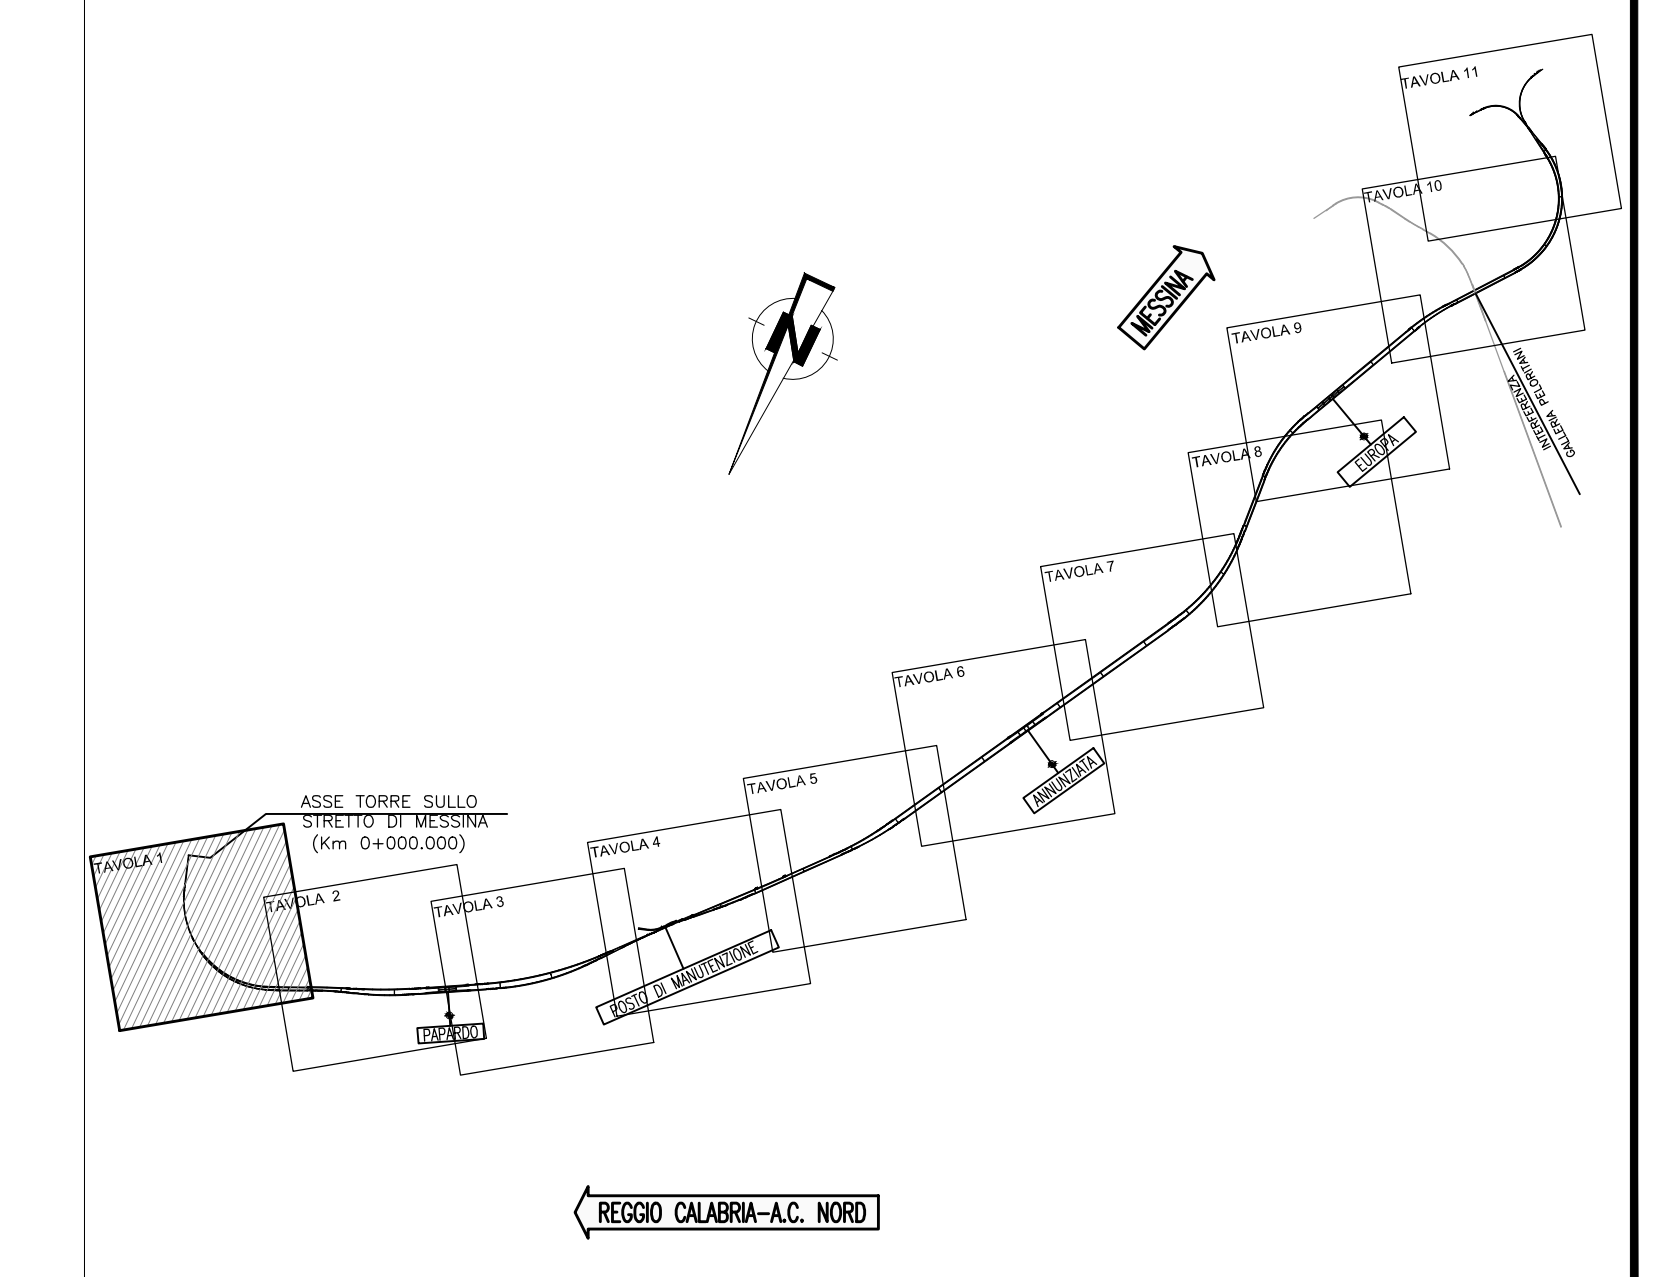

Stretto di Messina

Concessione per la progettazione, realizzazione e gestione del collegamento stabile tra lo Stretto e il Cardinale
 Organismo di Diritto pubblico
 (Legge n° 1158 del 01 dicembre 1971, modificata dal D.Lgs. n° 114 del 24 aprile 2000)



PONTE SULLO STRETTO DI MESSINA

PROGETTO DEFINITIVO

EUROLINK S.C.p.A.
 IMPREGILO S.p.A. (Mandatataria)
 SOCIETA' ITALIANA PER CONDOTTE D'ACQUA S.p.A. (Mandatario)
 COOPERATIVA MURATORI E CEMENTISTI - C.M.C. di Ravenna Soc. Coop. a.r.l. (Mandatario)
 SACYR S.A.U. (Mandatario)
 ISHIKAWAJIMA - HARIMA HEAVY INDUSTRIES CO. Ltd. (Mandatario)
 A.C.I. S.C.P.A. - CONSORZIO STABILE (Mandatario)

IL PROGETTISTA	IL CONTRAENTE GENERALE	STRETTO DI MESSINA	STRETTO DI MESSINA
Dott. Ing. F. Colli Ordine Ingegneri Milano n° 20305	Project Manager (Ing. P.P. Marcheselli)	Stretto di Messina Direttore Generale e RUP Validazione (Ing. G. Timmenhelli)	Stretto di Messina Amministratore Delegato (Dott. P. Gucci)

COLLEGAMENTI SICILIA SF0020_F0
 INFRASTRUTTURA FERROVIARIA OPERE CIVILI
 LINEA FERROVIARIA DA OPERA DI ATRAVESSAMENTO A STAZIONE DI ME
 GENERALE
 PLANIMETRIA DI PROGETTO - TAVOLA 1

REV.	DATA	DESCRIZIONE	REDATTO	VERIFICATO	APPROVATO
FO	20/06/2011	EMMISSIONE FINALE	D.M. S.P.A.	F. BERTONI	F. COLLIA

NOME DEL FILE: SF0020_F0.dwg

