




SEZIONE AA - SCALA 1:100

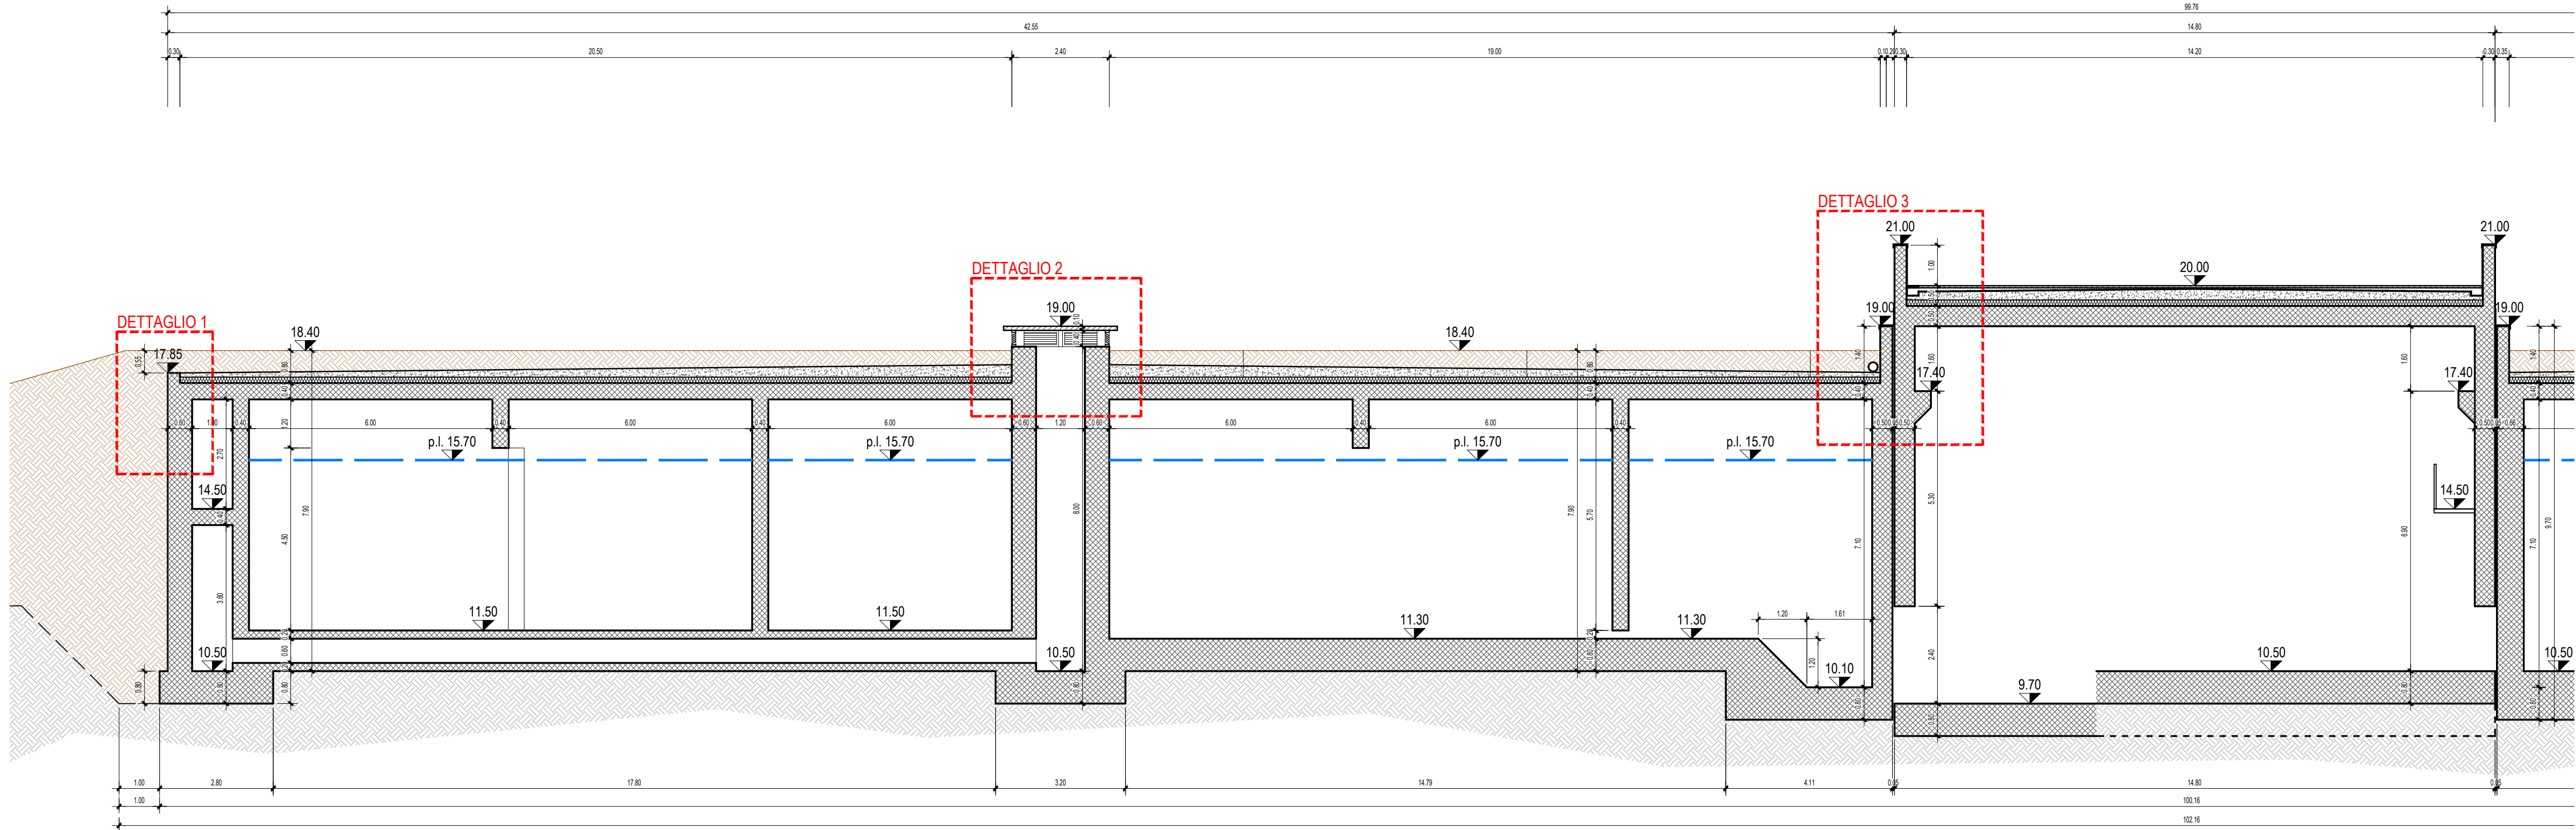


DETTAGLIO 1 - Scala 1:20

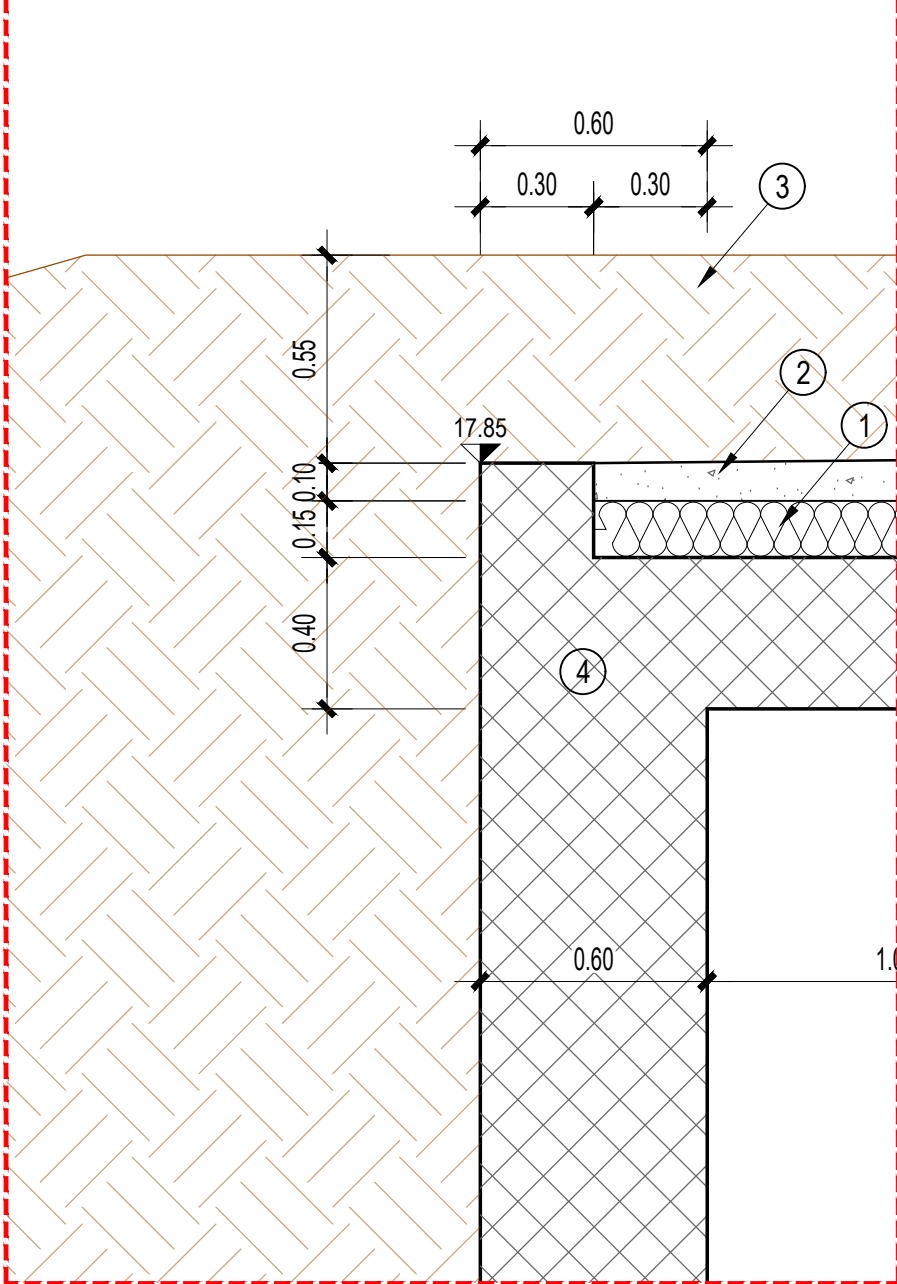

DETTAGLIO 2 - Scala 1:20

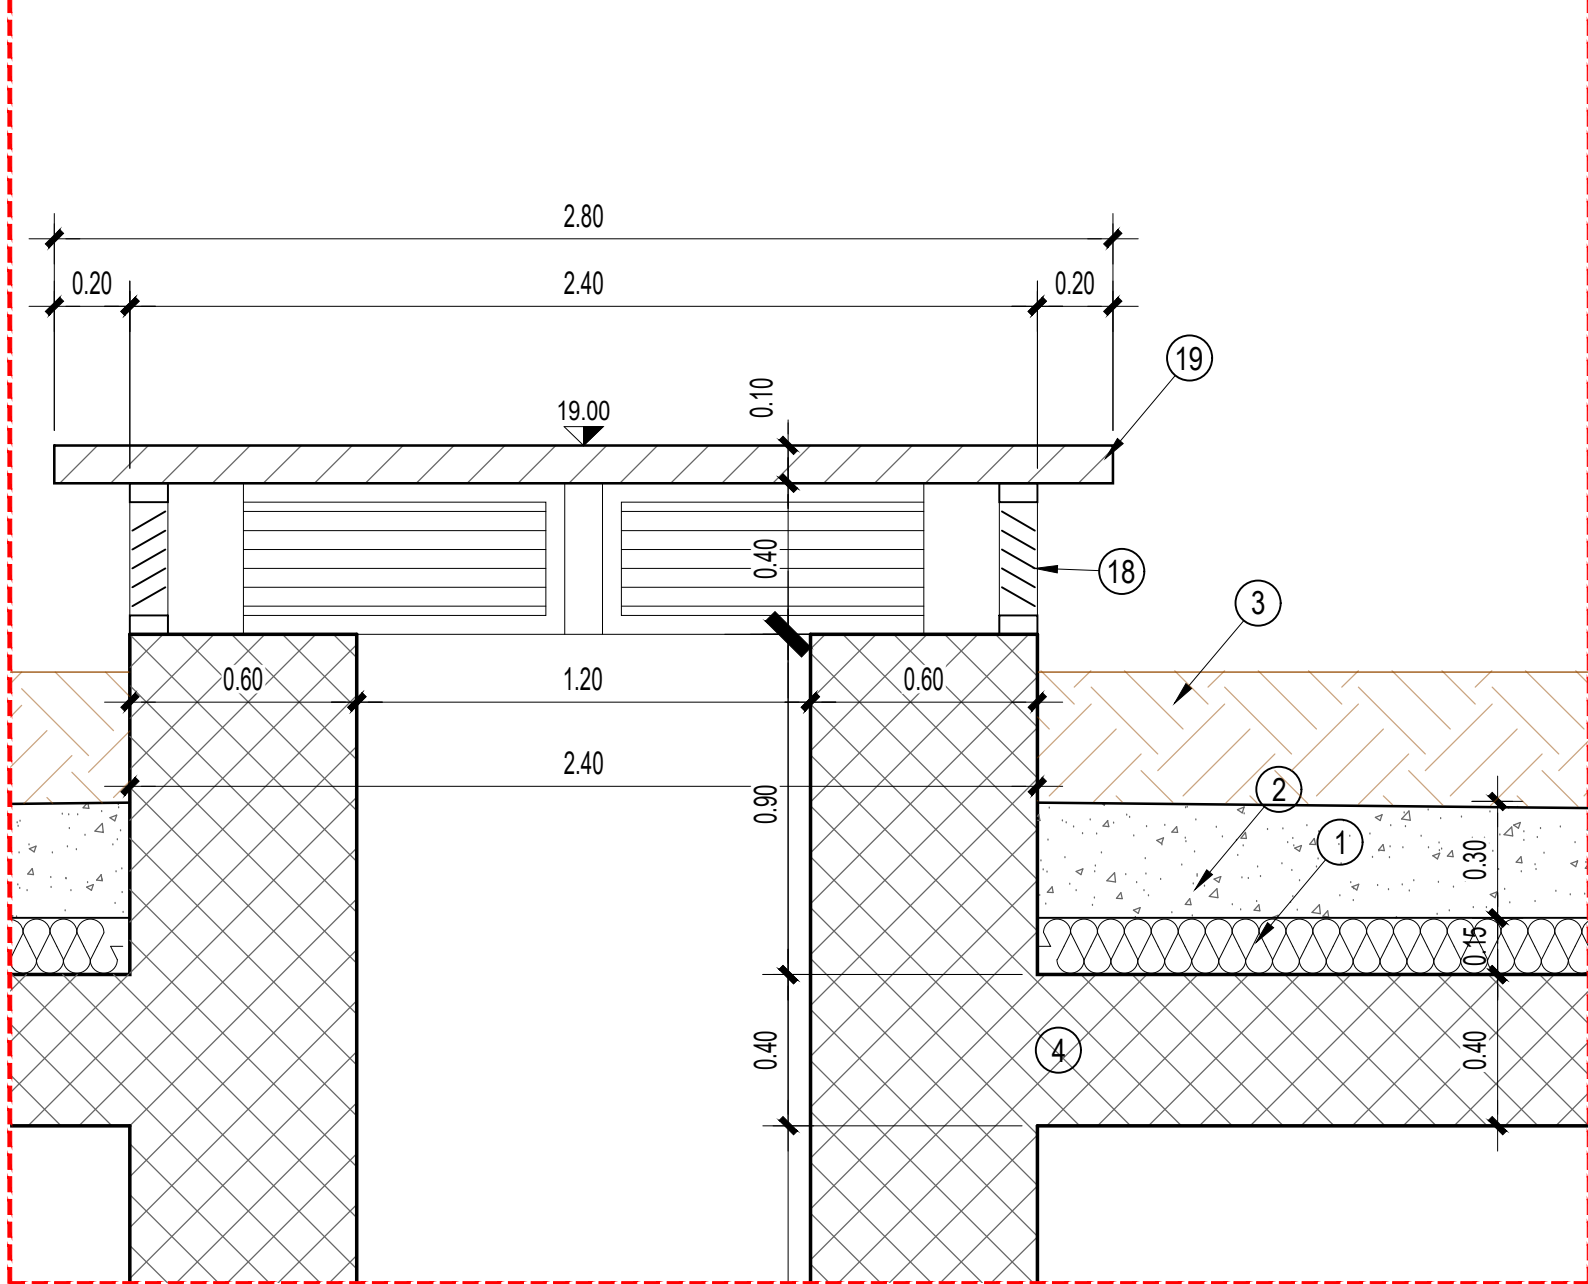


DETTAGLIO 3 - Scala 1:20

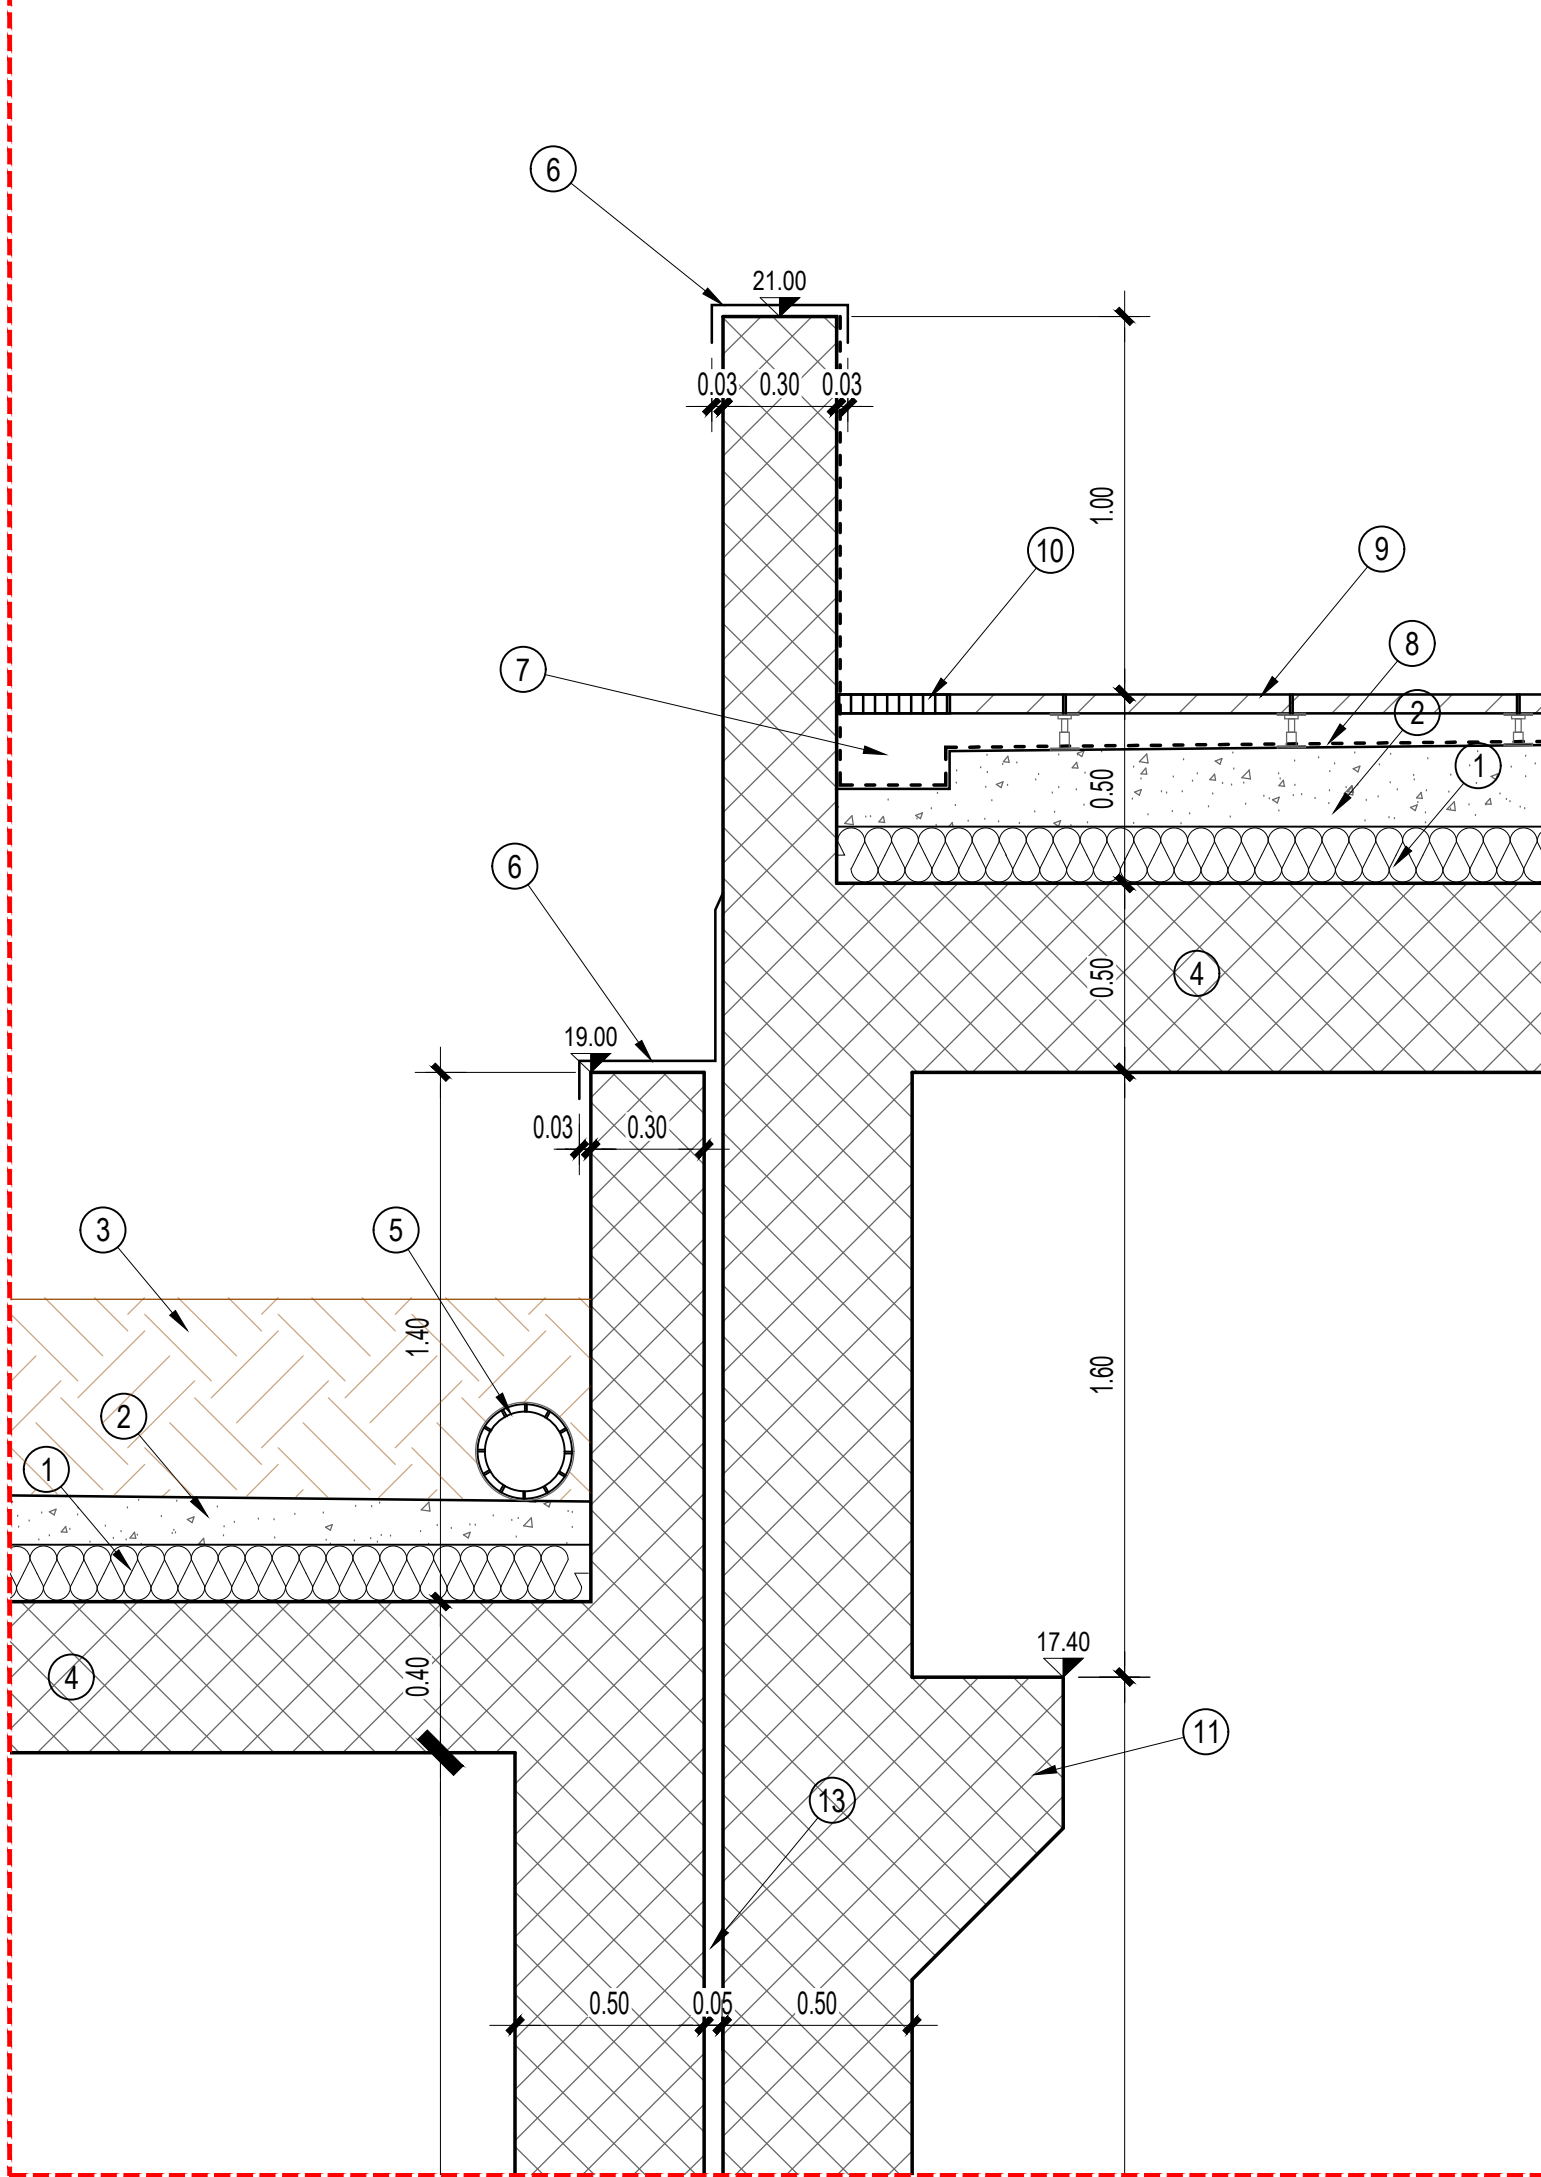

LEGENDA

- 1 Pannelli isolanti in polistirene espanso estruso XPS spessore 15cm
- 2 Caldana di pendenza Hmedia
- 3 Terreno vegetale
- 4 Struttura in c.a.
- 5 Tubazione De250 di drenaggio microfessurata con calza in geotessuto
- 6 Scossalina in lamiera metallica preverniciata pressopiegata con gocciolatoio
- 7 Canaletta di scolo ricavata dalla sagomatura a mezzo cassero della caldana di sottofondo
- 8 Impermeabilizzazione con doppia guaina bituminosa ardesiata
- 9 Pavimentazione galleggiante modulare in quadrotte da esterno dim.60x60cm posata su piedini in materiale plastico
- 10 Griglia in acciaio zincato
- 11 Trave per carroponete
- 12 Pavimentazione galleggiante modulare in quadrotte da interno per locali tecnici dim.60x60cm
- 13 Giunto strutturale
- 14 Rivestimento in pietra
- 15 Controsoffitto in lastre in calciosilicato
- 16 Tinteggiatura con idropittura lavabile per interni
- 17 Serramento in alluminio a taglio termico
- 18 Serramento metallico a grigliato per aerazione
- 19 Copertura in pannello sandwich

Key-Plan Scala 1:1.000

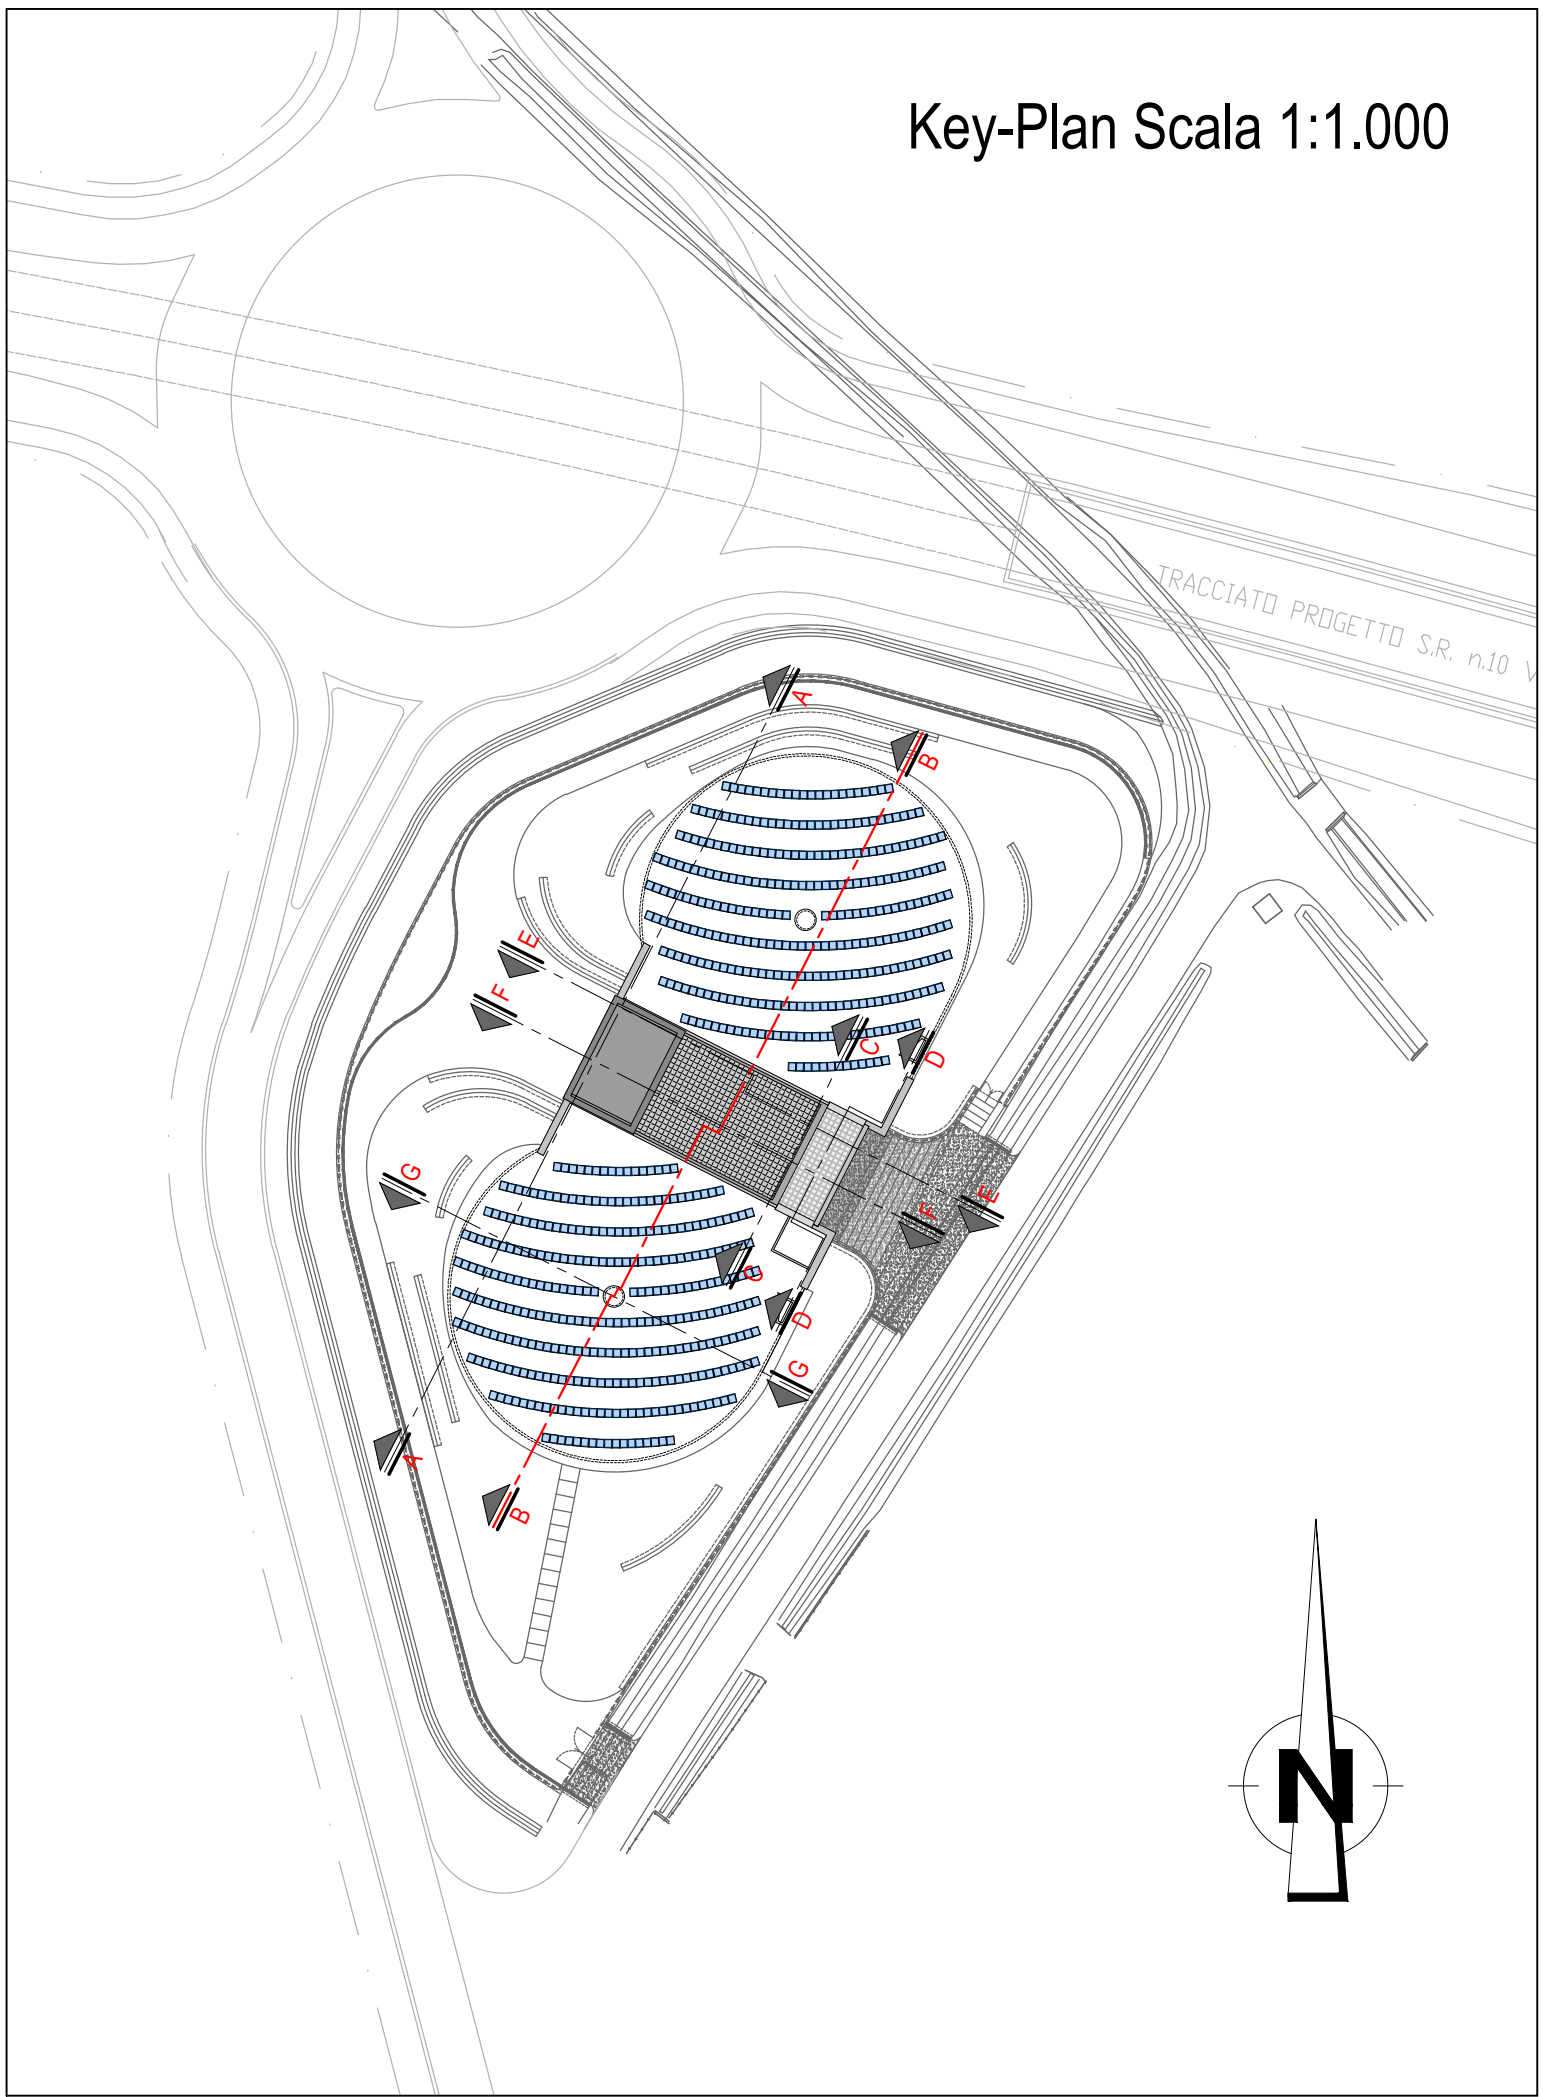

COMMISSARIO DELEGATO

per i Primi Interventi Urgenti di Protezione Civile in Conseguenza della Contaminazione da sostanze perfluoro-alchiliche (PFAS)

DCM del 21.03.2018 / OCOPC n. 519 del 28.05.2018



MODELLO STRUTTURALE DEGLI ACQUEDOTTI DEL VENETO (MO.S.A.V.)

INTERVENTI FINALIZZATI ALLA SOSTITUZIONE DELLE FONTI IDROPOTABILI CONTAMINATE DA SOSTANZE PERFLUORO-ALCHILICHE (PFAS)

ESTENSIONE DELLO SCHEMA NELL'AREA
MONSELICENSE - ESTENSE - MONTAGNANESE

PROGETTO DEFINITIVO

PROGETTISTI	Progettista responsabile integrazioni prestazioni specialistiche Ing. Luca Fresia	Geologia Dott.geol. Fabrizio Grosso
CAPOGRUPPO MANDATARIA 		
MANDANTI 	Coordinatore sicurezza in fase di progettazione Ing. Andrea Fochesato	Progettista responsabile elaborato
	Arch. Junior Denis Castello	

10 - SERBATOIO DI MONTAGNANA
10.07.08 - TAVOLE ARCHITETTONICHE
Particolari costruttivi - Tav.1

50	SETT. 19	A.FIANO	S.CHAPPINO	L.FRESIA	
REV.	DATA	REDAZIONE	VERIFICA	AUTORIZZAZIONE	MODIFICHE