NOTA:
GLI SCHEMI RAPPRESENTANO LA LOGICA FUNZIONALE E DISTRIBUTIVA DELL'IMPIANTO.
L'ESATTO NUMERO DI APPARECCHIATURE E' RILEVABILE DAI DISEGNI PLANIMETRICI

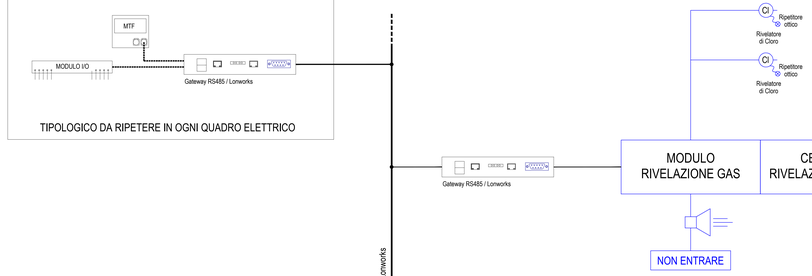

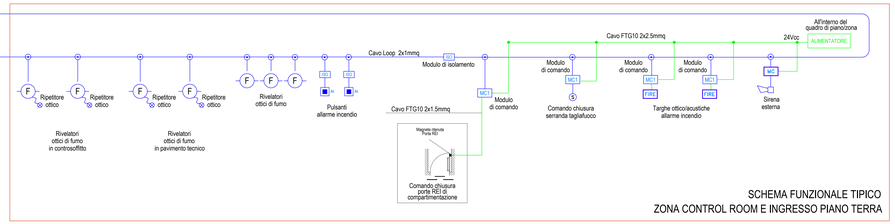

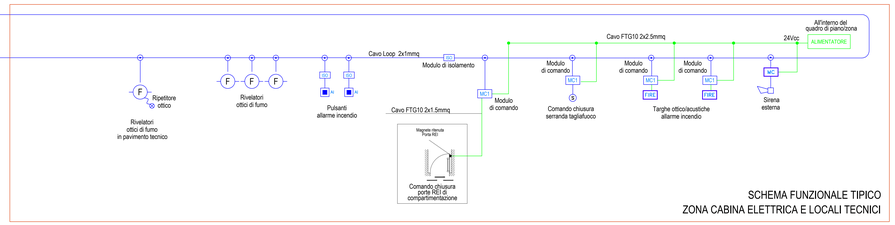

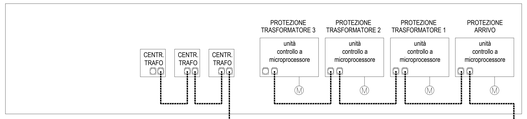

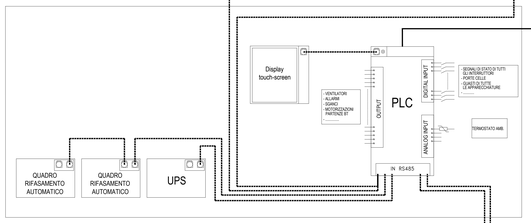

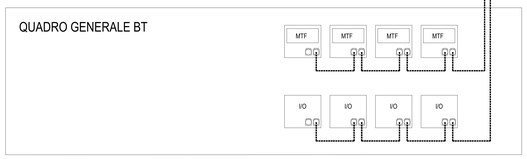

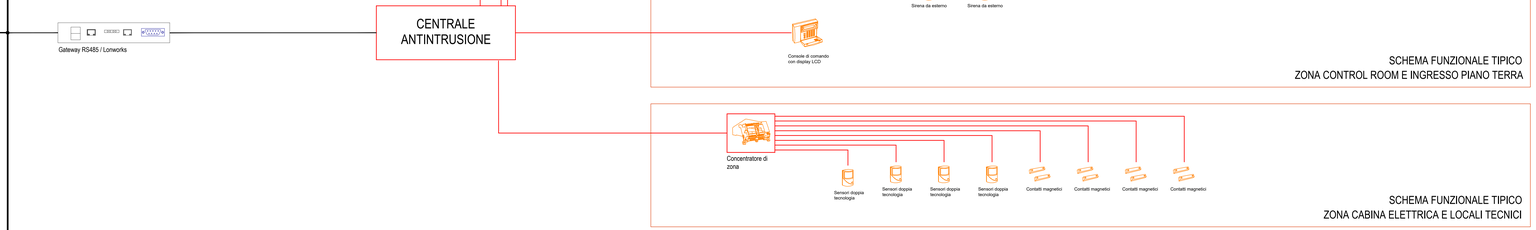

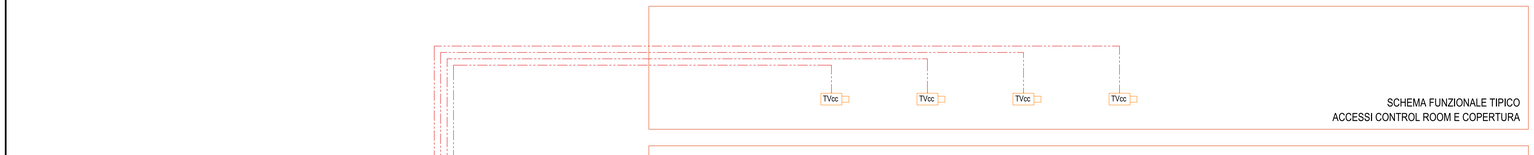

NOTA:
Impianto fotovoltaico in progetto la cui fornitura non è oggetto del presente appalto

COMMISSARIO DELEGATO
per i Primi Interventi Urgenti di Protezione Civile in Conseguenza della Contaminazione da sostanze perfluoro-alchiliche (PFAS)
DCM del 21.03.2018 / OCDPC n. 519 del 28.05.2018

REGIONE DEL VENETO giunta regionale
acquevenete

MODELLO STRUTTURALE DEGLI ACQUEDOTTI DEL VENETO (MO.S.A.V.)
INTERVENTI FINALIZZATI ALLA SOSTITUZIONE DELLE FONTI IDROPOTABILI CONTAMINATE DA SOSTANZE PERFLUORO-ALCHILICHE (PFAS)

ESTENSIONE DELLO SCHEMA NELL'AREA
MONSELICENSE - ESTENSE - MONTAGNANESE

PROGETTO DEFINITIVO

PROGETTISTI	Progettista responsabile integrazioni prestazioni specialistiche	Geologia
CAPOGRUPPO/MANDATARIA: IDRODATA	Ing. Luca Fresia	Dott.geol Fabrizio Grosso
MANDANTI: G&V INGEGNERI ASSOCIATI; FP Arch. Lorian Doris Castello	Coordinatore sicurezza in fase di progettazione Ing. Andrea Fiochetto	Progettista responsabile elaborati: Ing. MAURO BURGESE n. 4647 A

10 - SERBATOIO DI MONTAGNANA
10.08.04 - SCHEMI IMPIANTI ELETTRICI, SPECIALI E FOTOVOLTAICO
Schema generale impianti a correnti deboli

00	SETT. '19	M.BURGESE	S.CHIAPPINO	L.FRESIA		
REV.	DATA	REDAZIONE	CONTROLLO	AUTORIZZAZIONE		REVISIONE

3483_10080404_HYD_rev00.dwg