
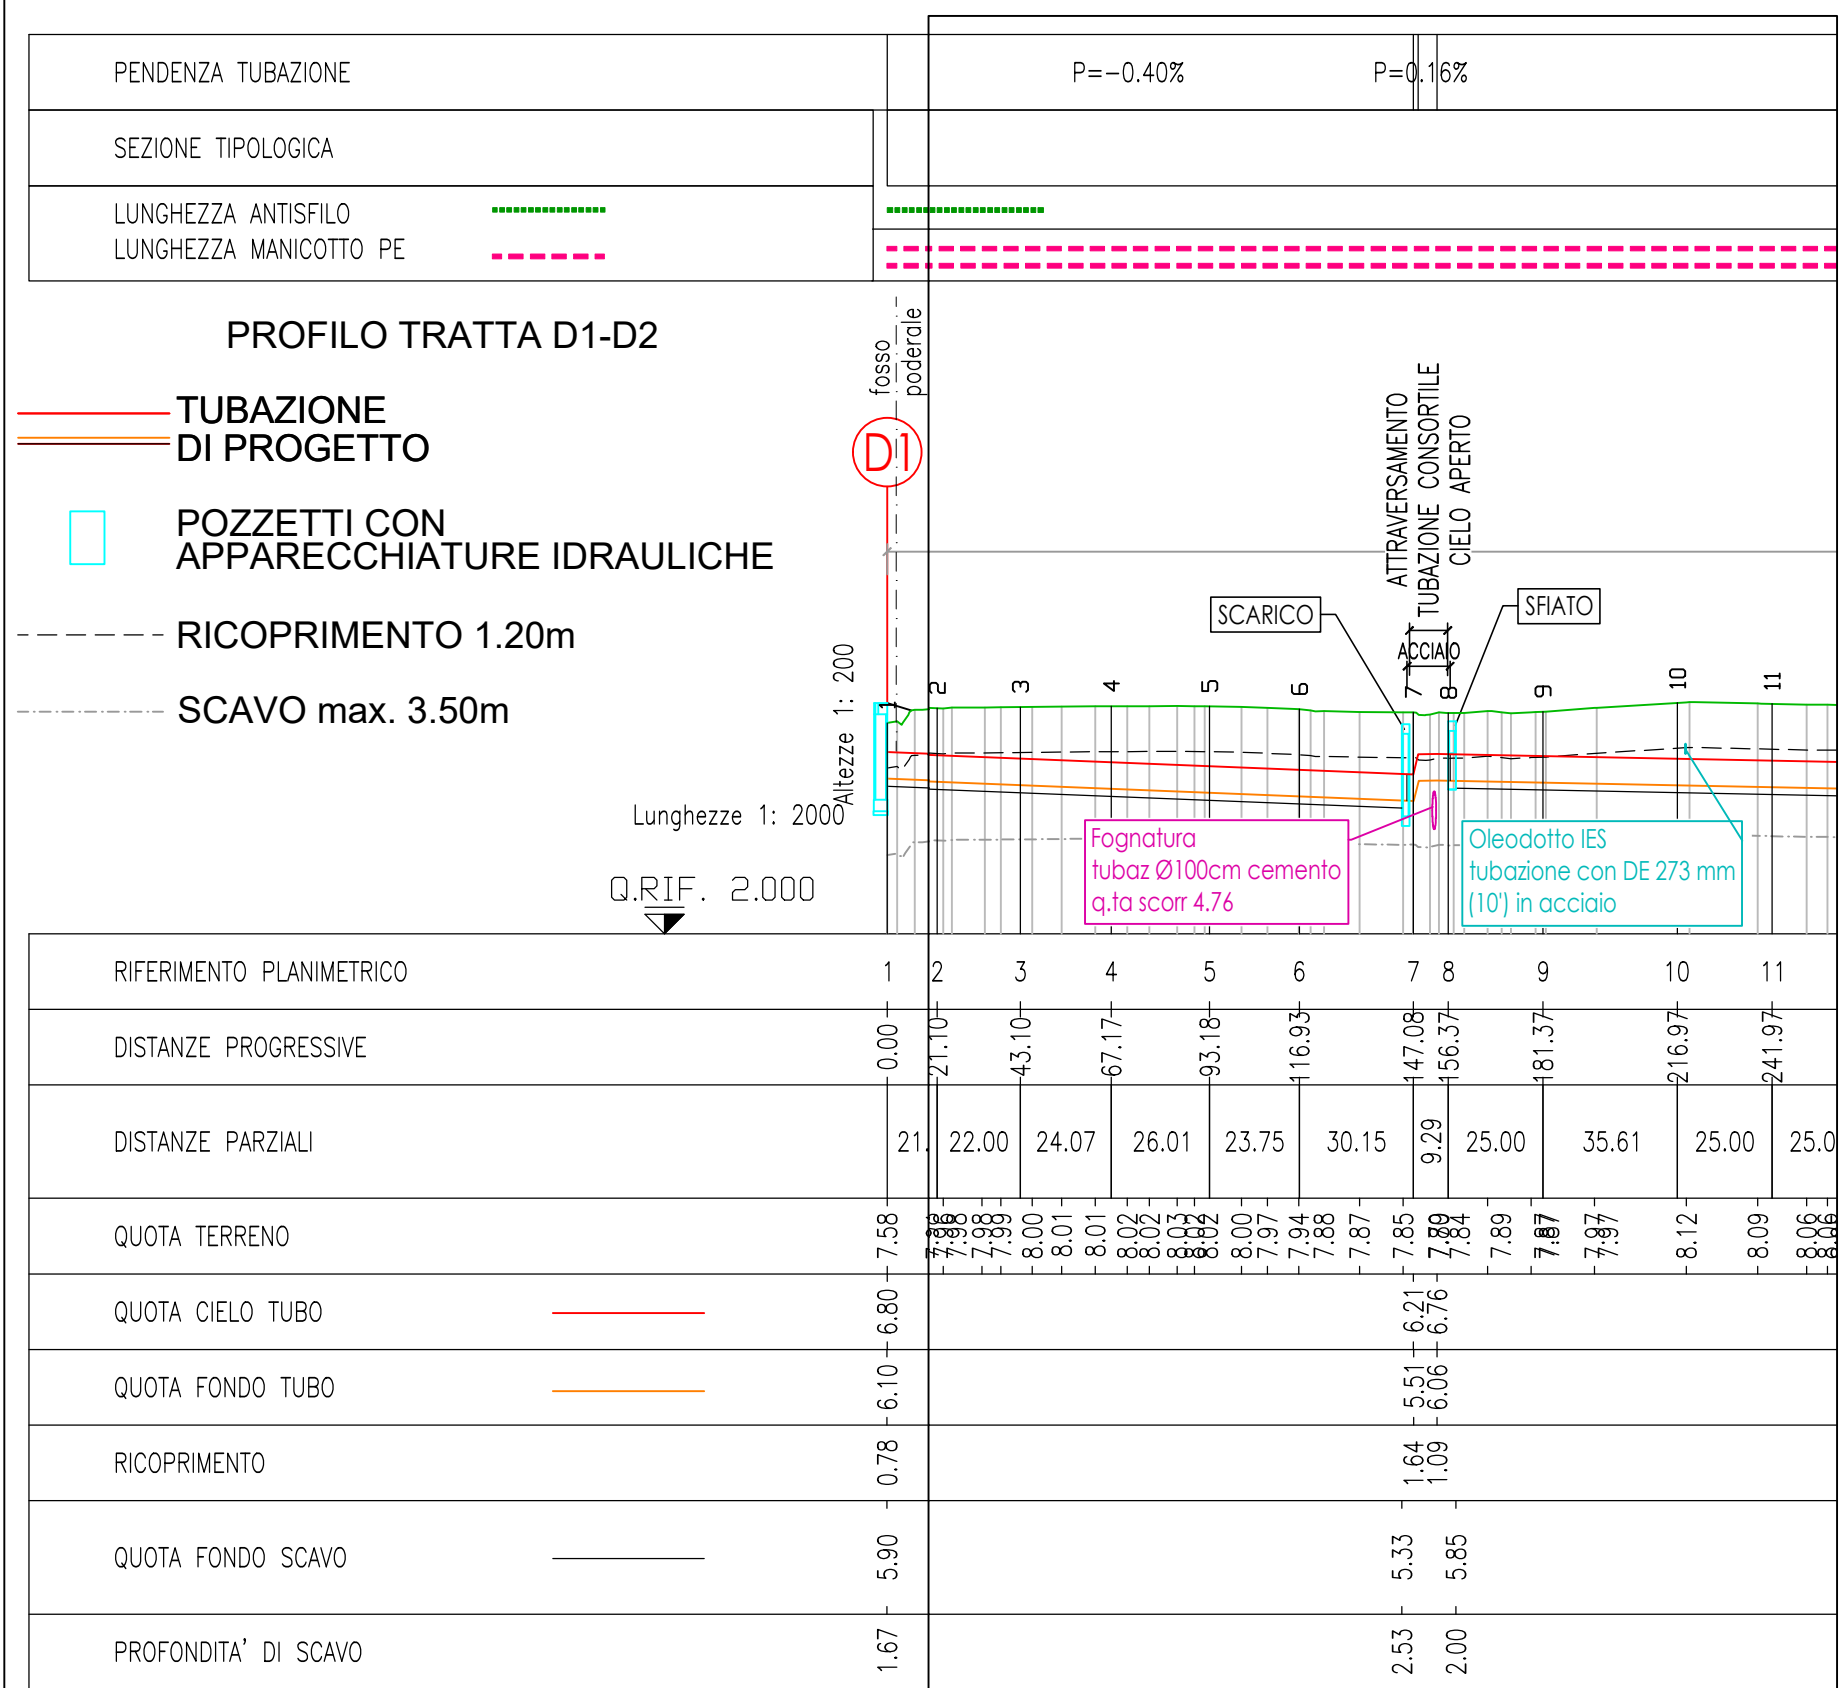


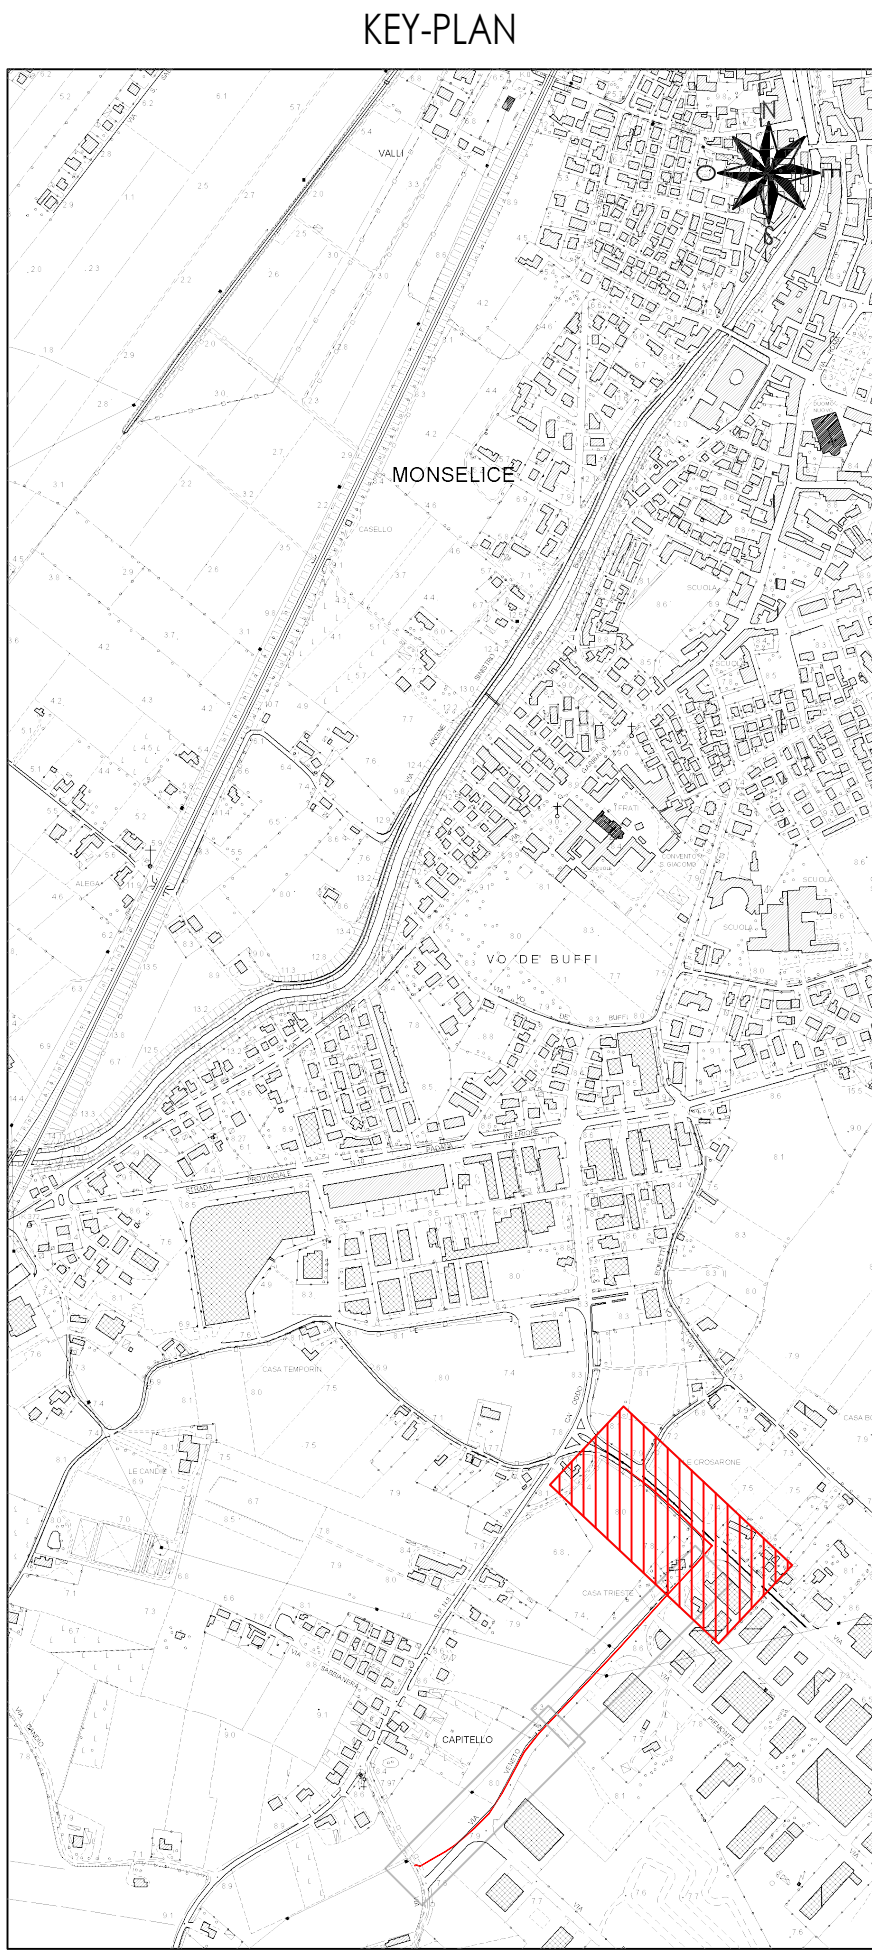

LEGENDA RILIEVO

	POZZETTO ILLUMINAZIONE PUBBLICA IN GHISA		PALO ILLUMINAZIONE PUBBLICA		POZZETTO ENEL		PALO ENEL		CASSETTA ENEL		POZZETTO GAS		SARACINESCA/PRESA GAS		CASSETTA GAS		SFIATO GAS		POZZETTO FOGNATURA		POZZETTO TELECOM		PALO TELECOM		CASSETTA TELECOM		POZZETTO GENERICO		SARACINESCA GENERICA		
	CADITOIA		SCARICO STRADALE ACQUE METEORICHE		SARACINESCA / PRESA ACQUEDOTTO		POZZETTO ACQUEDOTTO		IDRANTE		ACCESSO PEDONALE		ACCESSO CARRAIO		ACCESSO		INTRADOSSO		ASSE STRADA		CIGLIO STRADA		MURETTA		RECINZIONE		LIMITO CARREGGIATA STRADALE		GUARD-RAIL		CURVA DI LIVELLO

F.568 QUOTA PUNTO RILEVATO
16.97 NOME PUNTO RILEVATO

LEGENDA PROGETTO

	NUOVA CONDOTTA DI ADDUZIONE ACQUEDOTTO DI PROGETTO		ARCO DISASSAMENTO 2% TUBO IN GHISA		TRITUBO DN 50 PER TLC		POZZETTO DI SCARICO		CURVE IN GHISA		LUNGHEZZA ANTISI-FILO
	POZZETTO DI SFIATO										

COMMISSARIO DELEGATO
per i Primi Interventi Urgenti di Protezione Civile in Conseguenza della Contaminazione da sostanze perfluoro-alchiliche (PFAS)
DCM del 21.03.2018 / OC/DPC n. 519 del 28.05.2018

MODELLO STRUTTURALE DEGLI ACQUEDOTTI DEL VENETO (MO.S.A.V.)
INTERVENTI FINALIZZATI ALLA SOSTITUZIONE DELLE FONTI IDROPOTABILI CONTAMINATE DA SOSTANZE PERFLUORO-ALCHILICHE (PFAS)

ESTENSIONE DELLO SCHEMA NELL'AREA MONSCELICENSE - ESTENSE - MONTAGNANESE

PROGETTO DEFINITIVO

PROGETTISTI CAPOGRUPPO MANDATARIA: MANDANTI: Arch. Junior Doris Castello	Progettista responsabile integrazioni prestazioni specialistiche Ing. Luca Fresa Coordinatore sicurezza in fase di progettazione Ing. Andrea Fochesato 	Geologia Dott.geol Fabrizio Grosso Progettista responsabile elaborato Ing. Giampaolo Venturini
---	---	---

11 - CONDOTTA DN700 IN COMUNE DI MONSCELICE
11.01 Planimetrie e Profili
11.01.01 Quadro 1

01	SET. 19	G. VENTURINI	S. CHIAPPINO	L. FRESIA
00	AGO. 19	G. VENTURINI	S. CHIAPPINO	L. FRESIA
REV.	DATA	REDAZIONE	VERIFICA	AUTORIZZAZIONE

3483_018_04_GV_rev00.dwg