
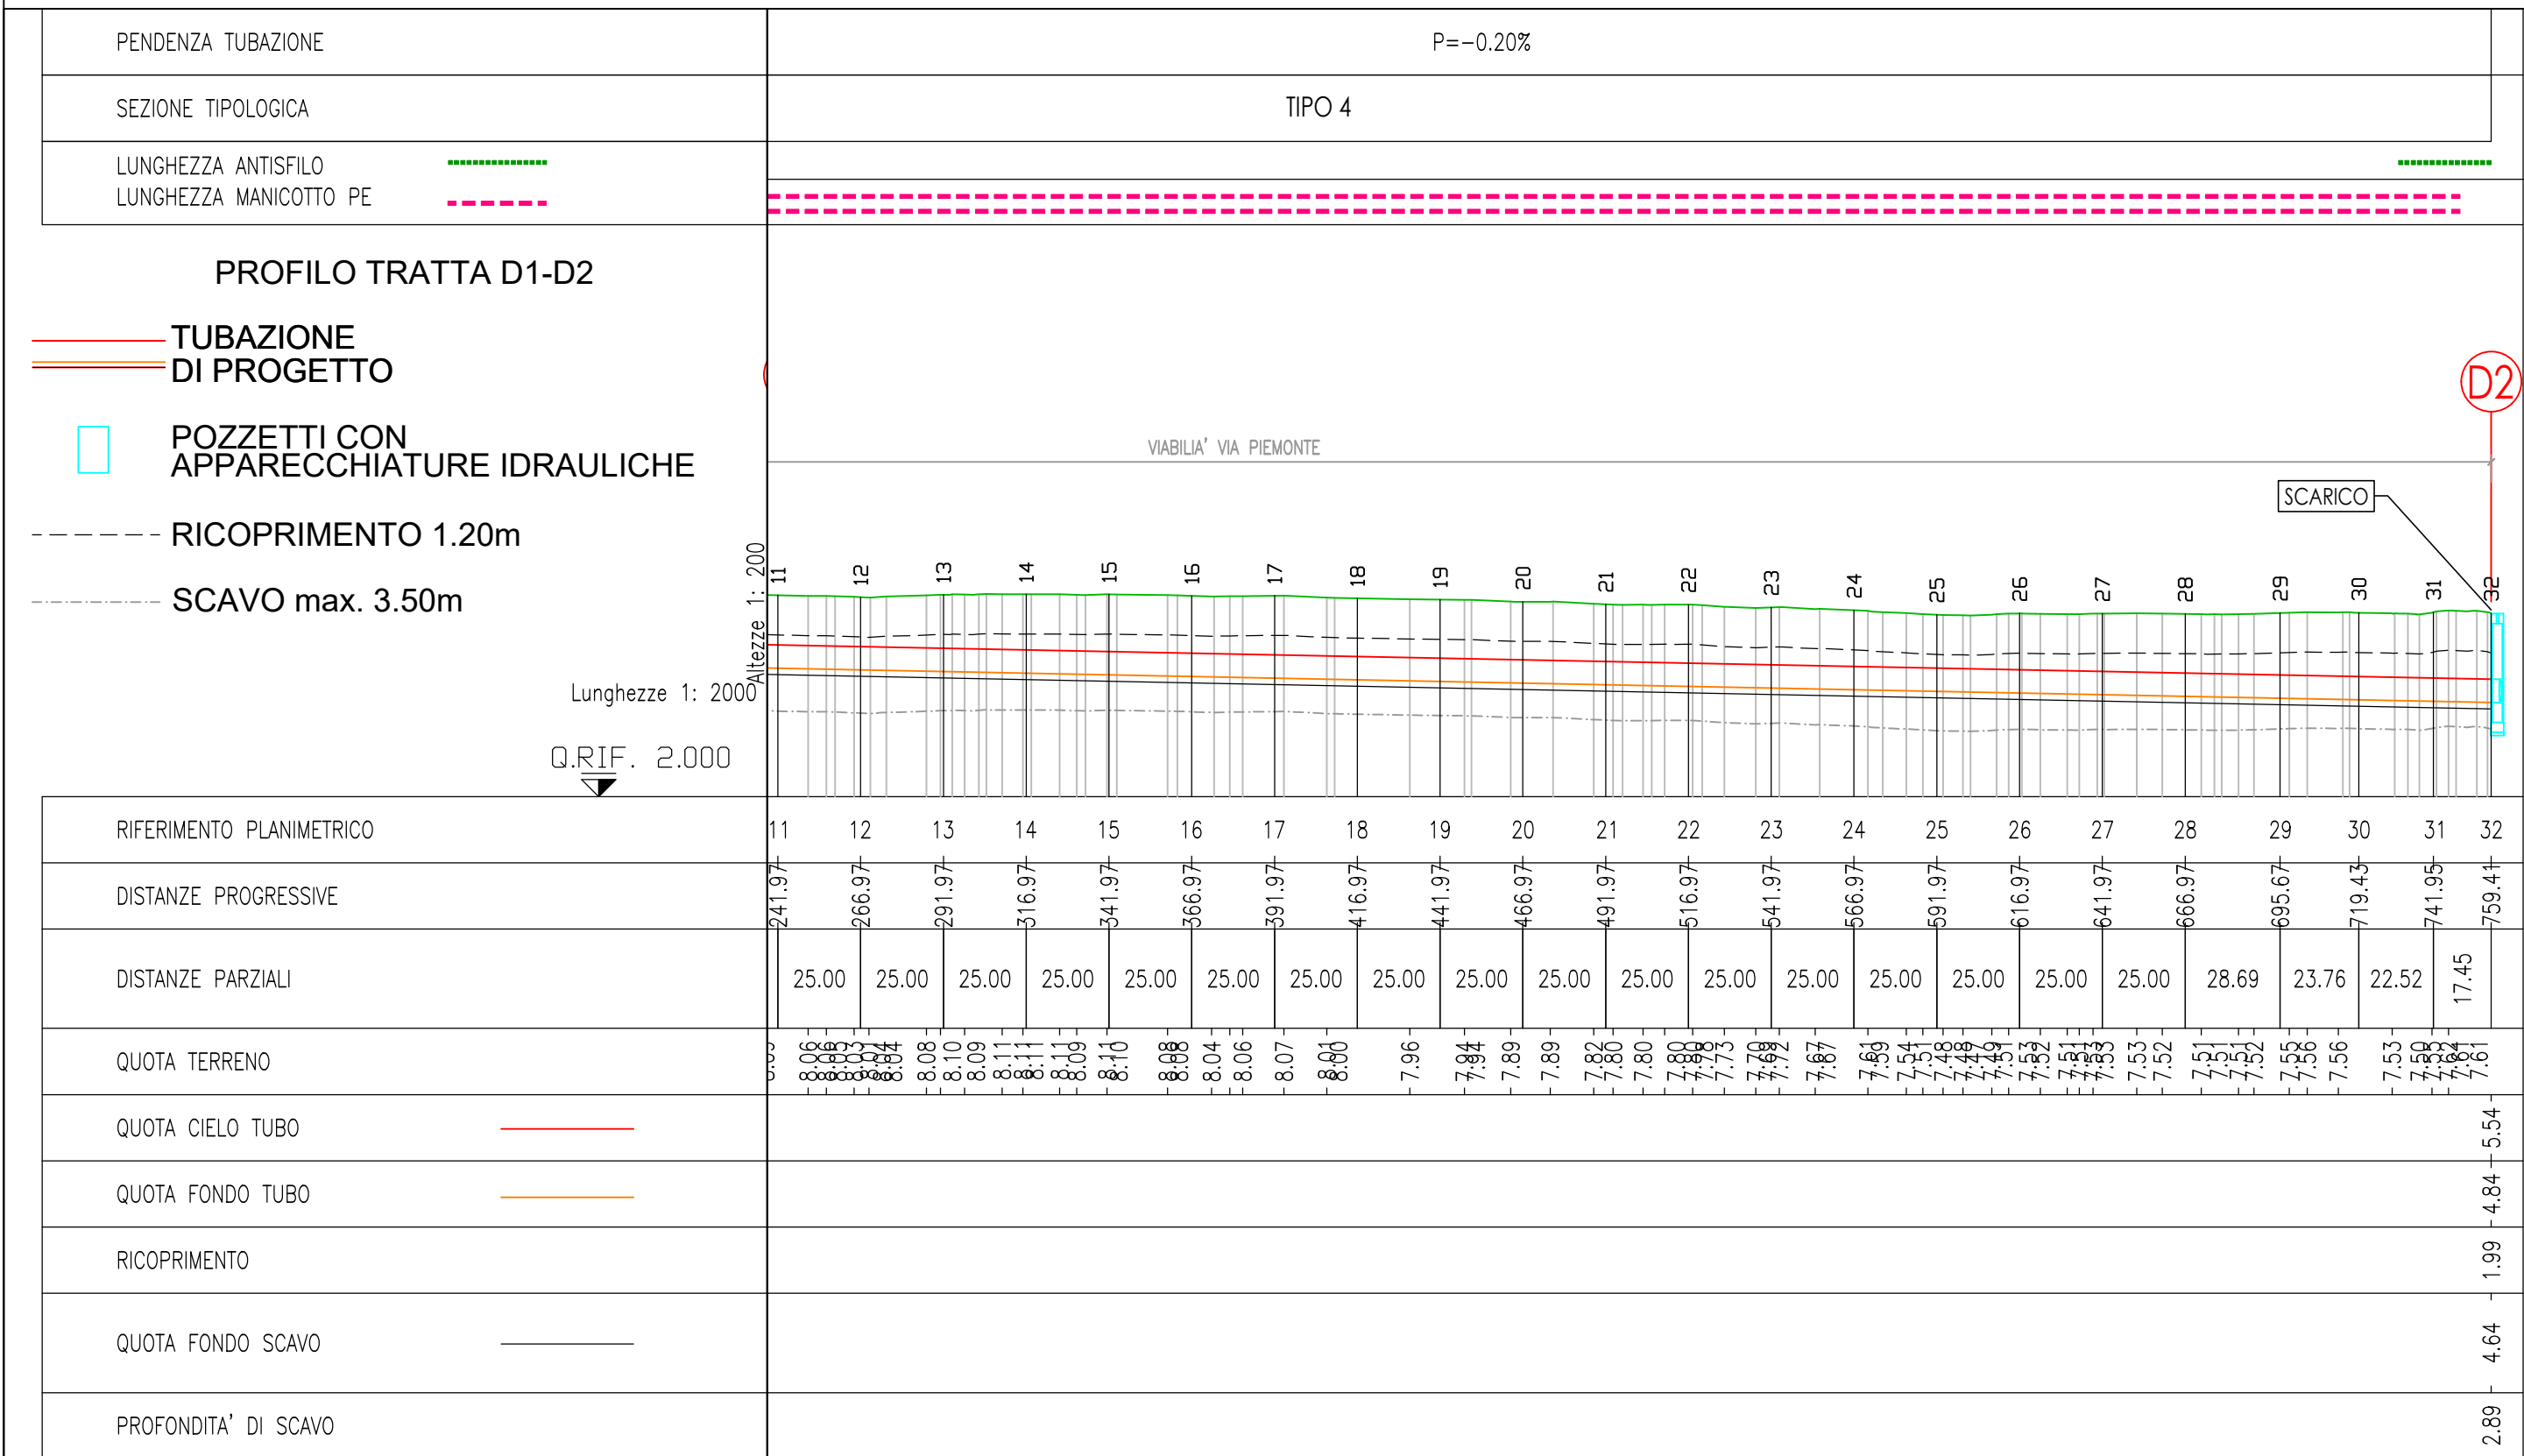
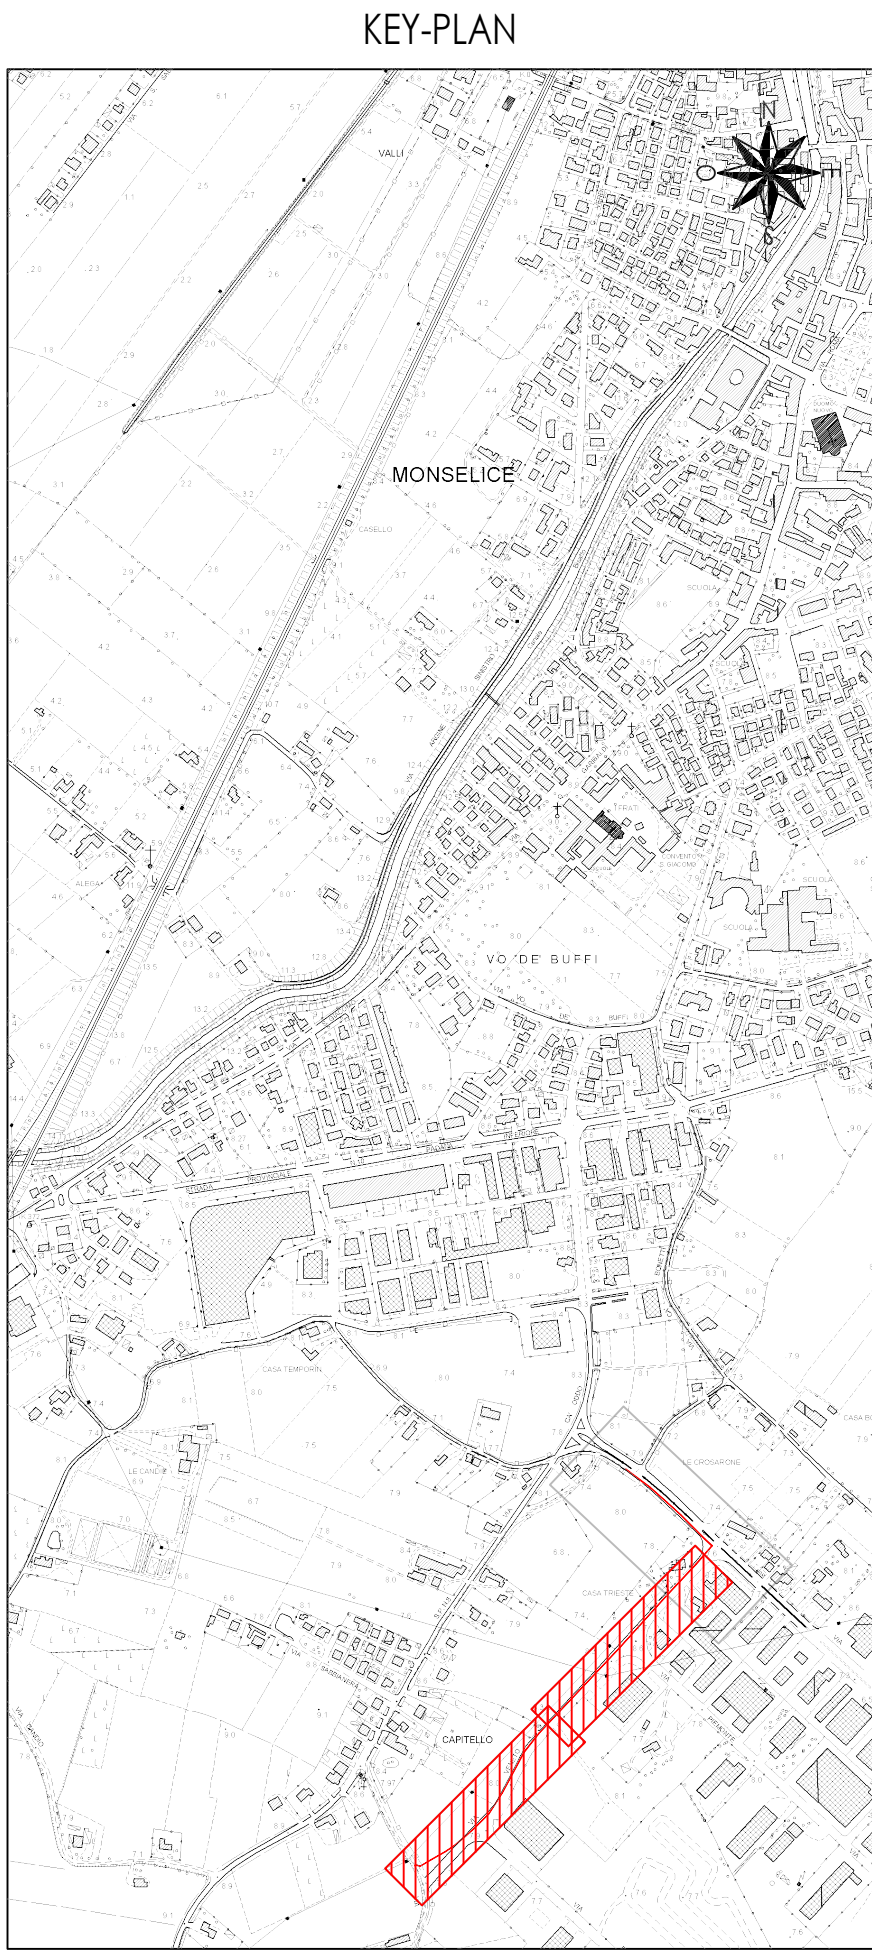


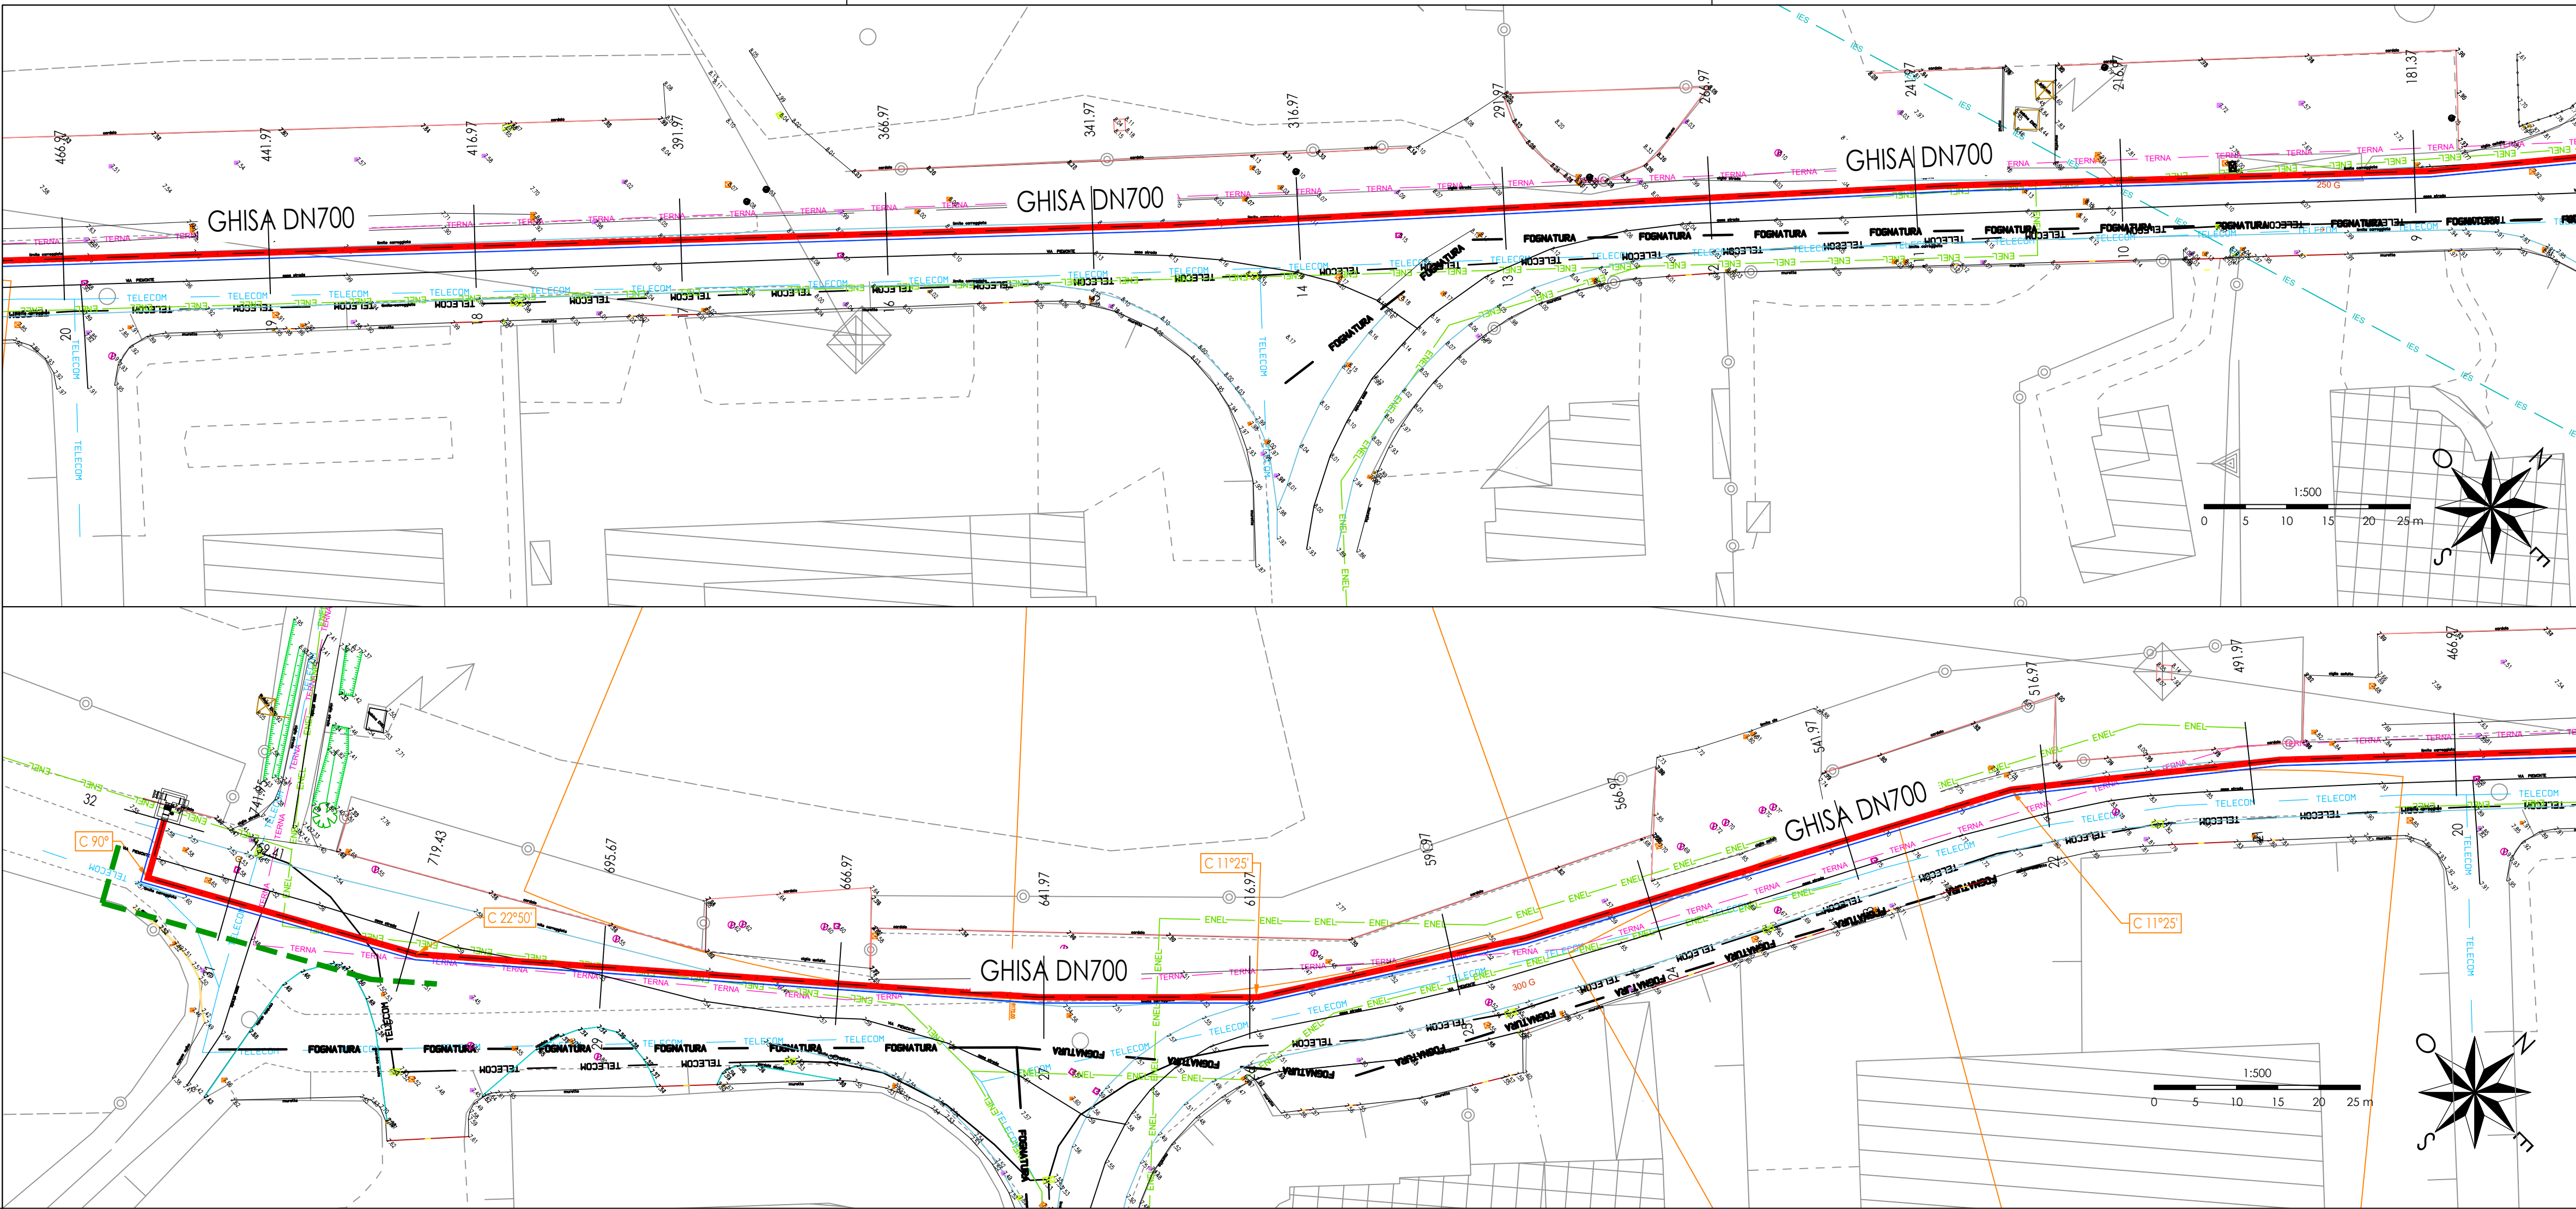

COMMISSARIO DELEGATO
per i Primi Interventi Urgenti di Protezione Civile in Conseguenza della Contaminazione da sostanze perfluoro-alchiliche (PFAS)
DCM del 21.03.2018 / OCDCPC n. 519 del 28.05.2018

giunta regionale

giunta regionale

MODELLO STRUTTURALE DEGLI ACQUEDOTTI DEL VENETO (MO.S.A.V.)
INTERVENTI FINALIZZATI ALLA SOSTITUZIONE DELLE FONTI IDROPOTABILI CONTAMINATE DA SOSTANZE PERFLUORO-ALCHILICHE (PFAS)

ESTENSIONE DELLO SCHEMA NELL'AREA MONSELICENSE - ESTENSE - MONTAGNANESE

PROGETTO DEFINITIVO

PROGETTISTI CAPOGRUPPO MANDATARIA: MANDANTI: Arch. Junior Doris Castello	Progettista responsabile integrazioni prestazioni specialistiche Ing. Luca Fresia Coordinatore sicurezza in fase di progettazione Ing. Andrea Fochesato 	Geologia Dott.geol Fabrizio Grosso Progettista responsabile elaborato Ing. Giampiero Venturini
---	--	---

11 - CONDOTTA DN700 IN COMUNE DI MONSELICE
11.01 Planimetrie e Profili
11.01.02 Quadro 2-3

REV.	DATA	REDAZIONE	VERIFICA	AUTORIZZAZIONE	MODIFICHE
01	SET. 19	G. VENTURINI	S. CHIAPPINO	L. FRESIA	
00	AGO. 19	G. VENTURINI	S. CHIAPPINO	L. FRESIA	