
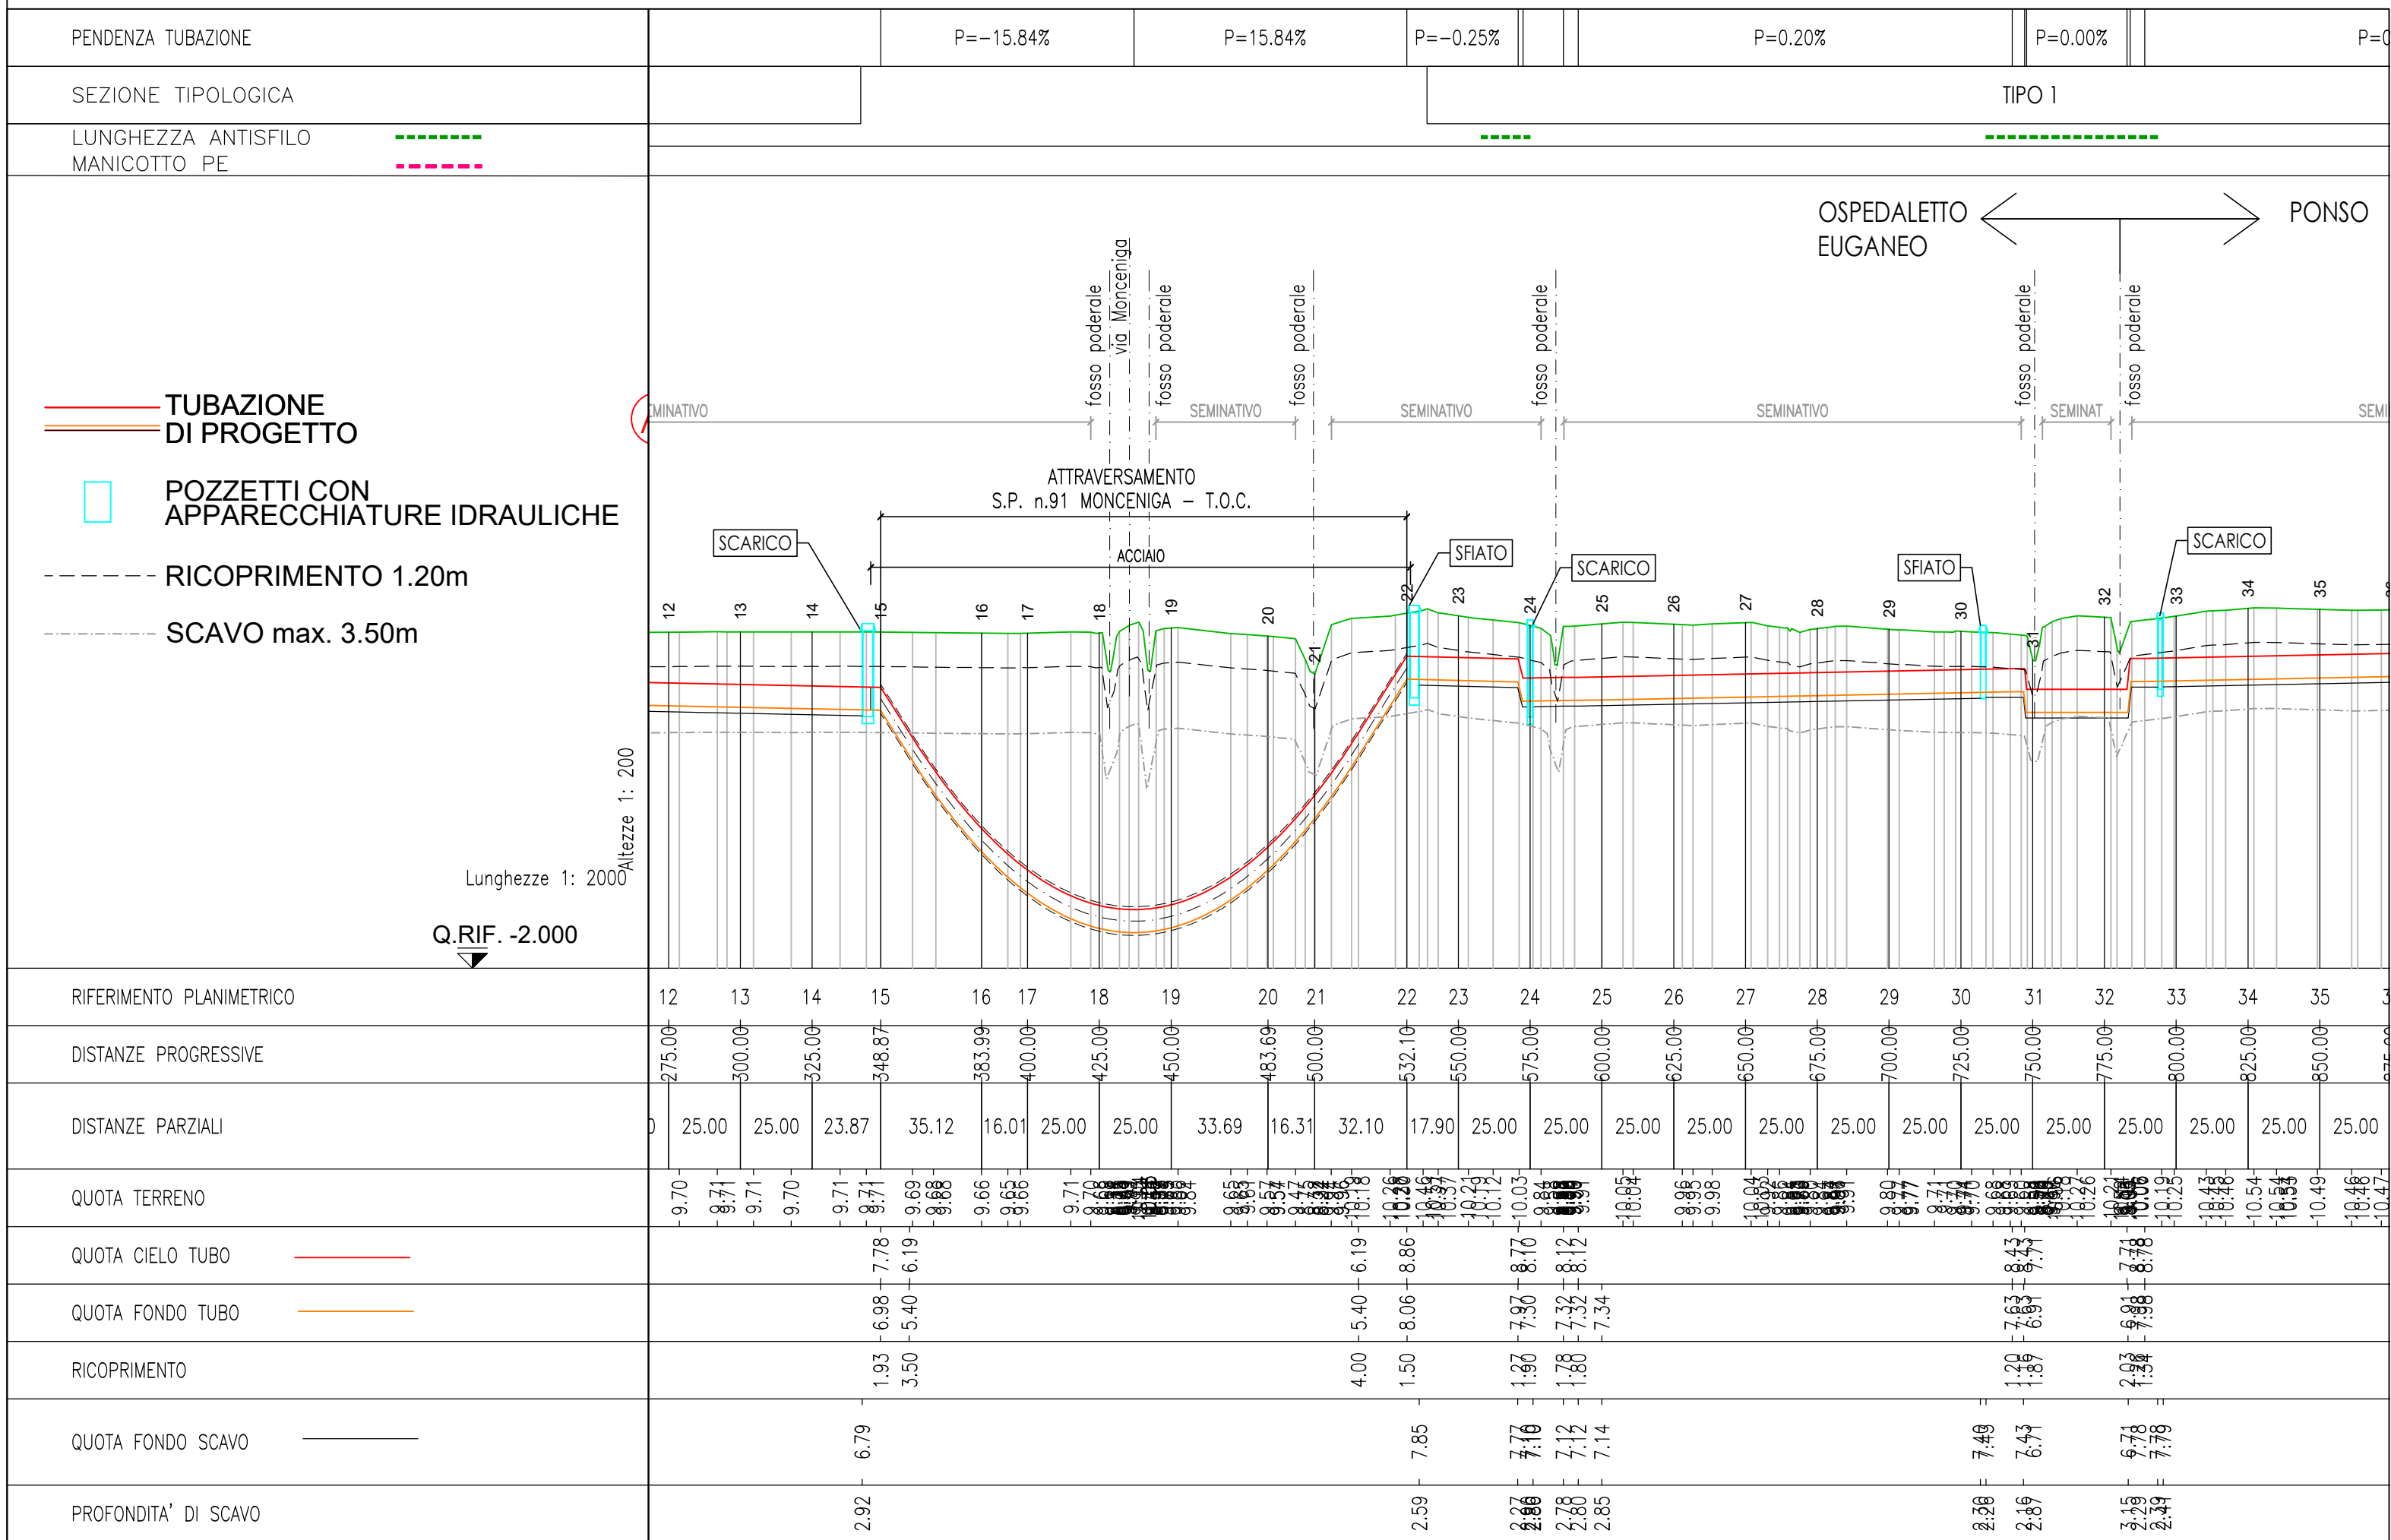
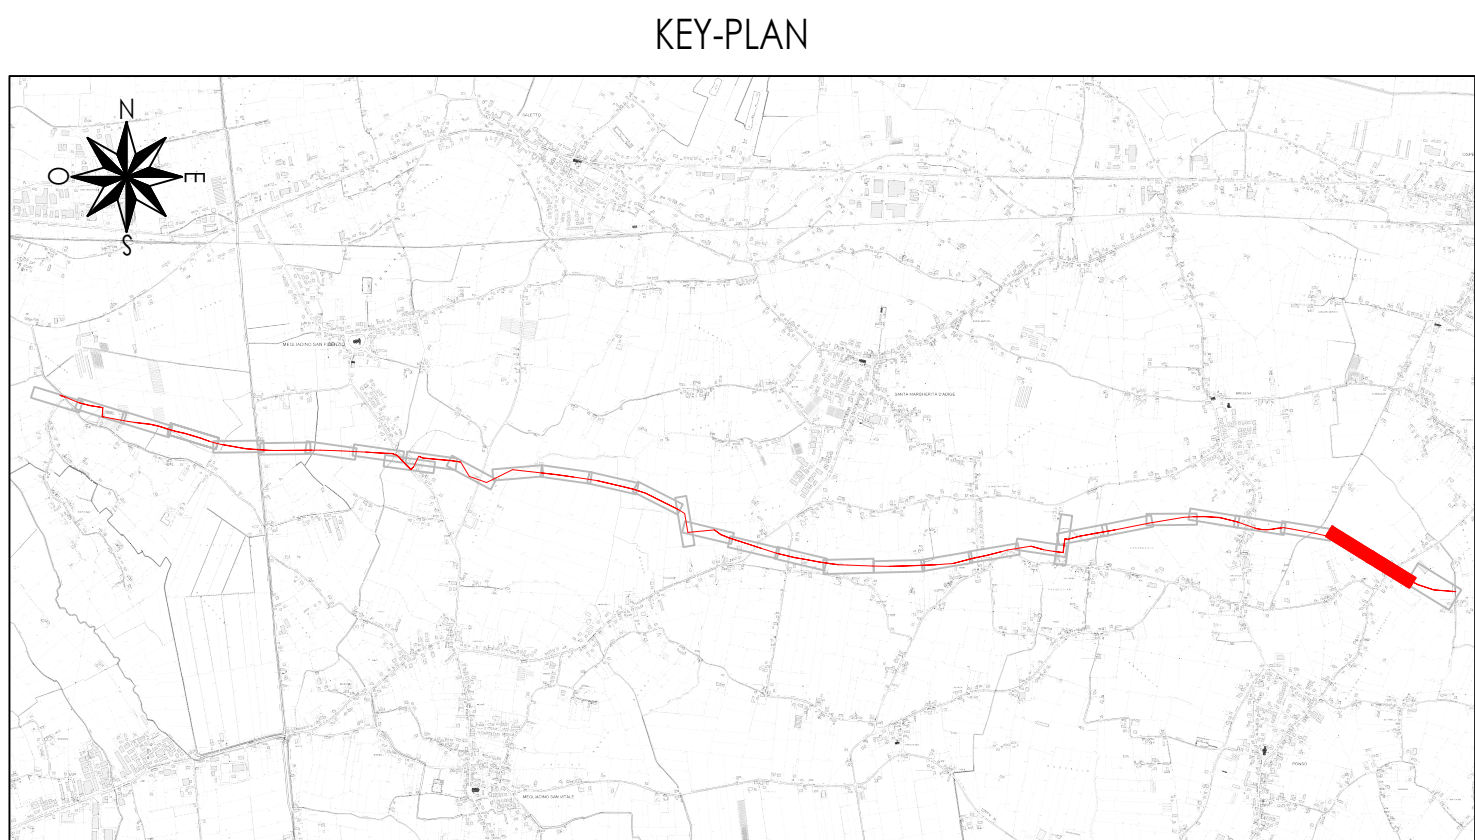
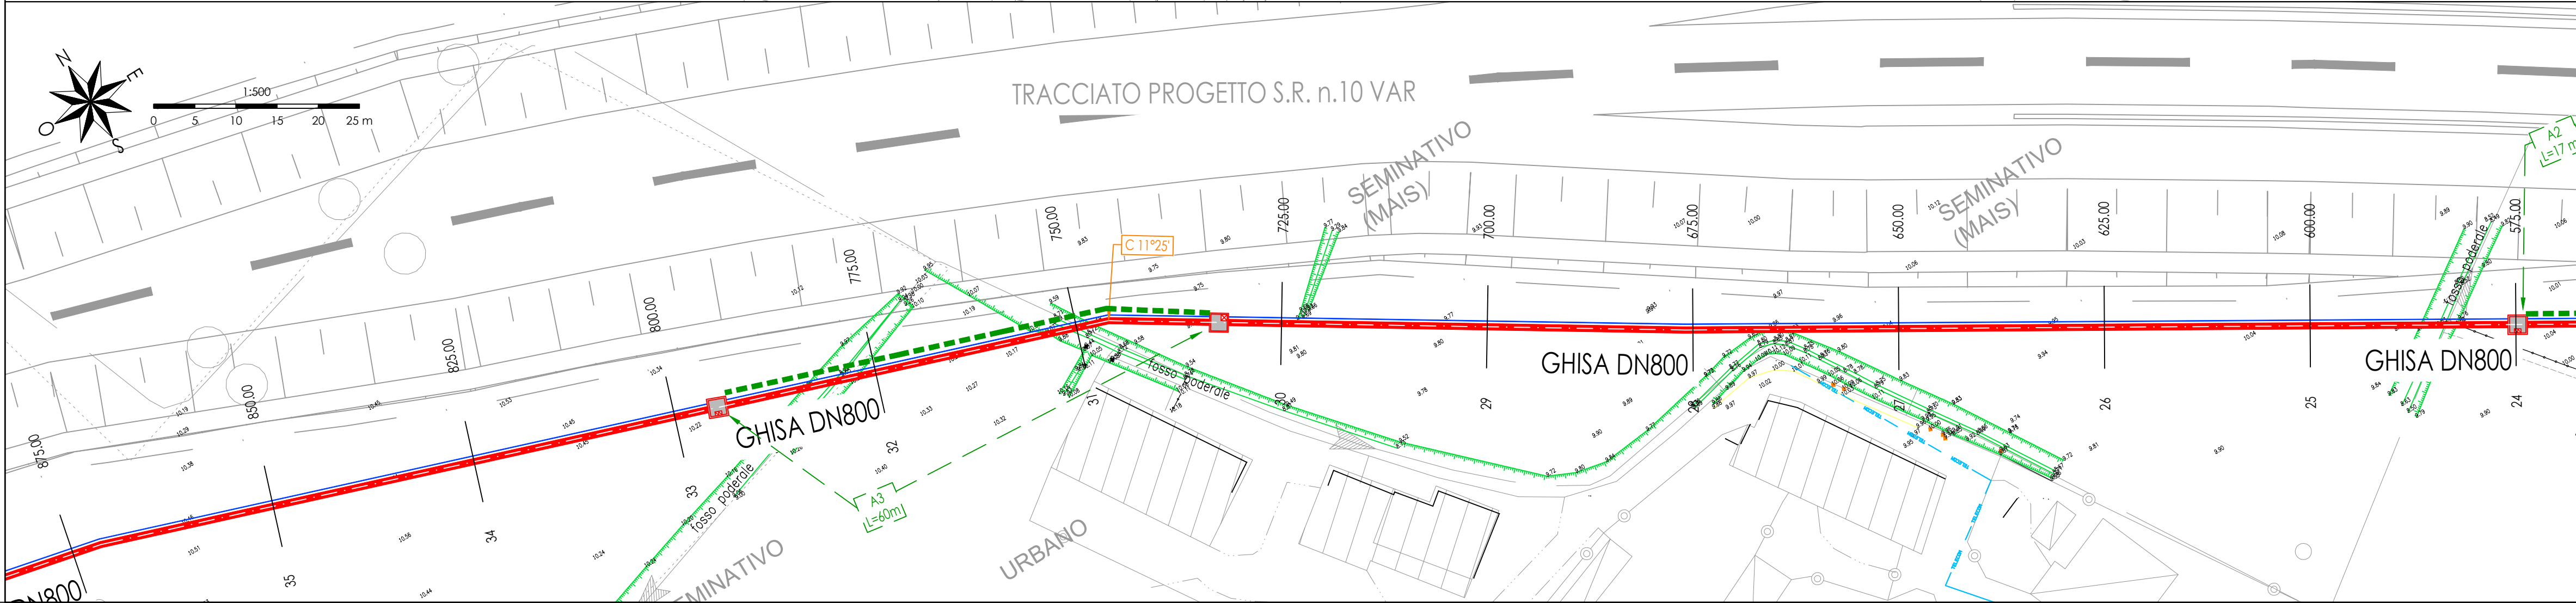


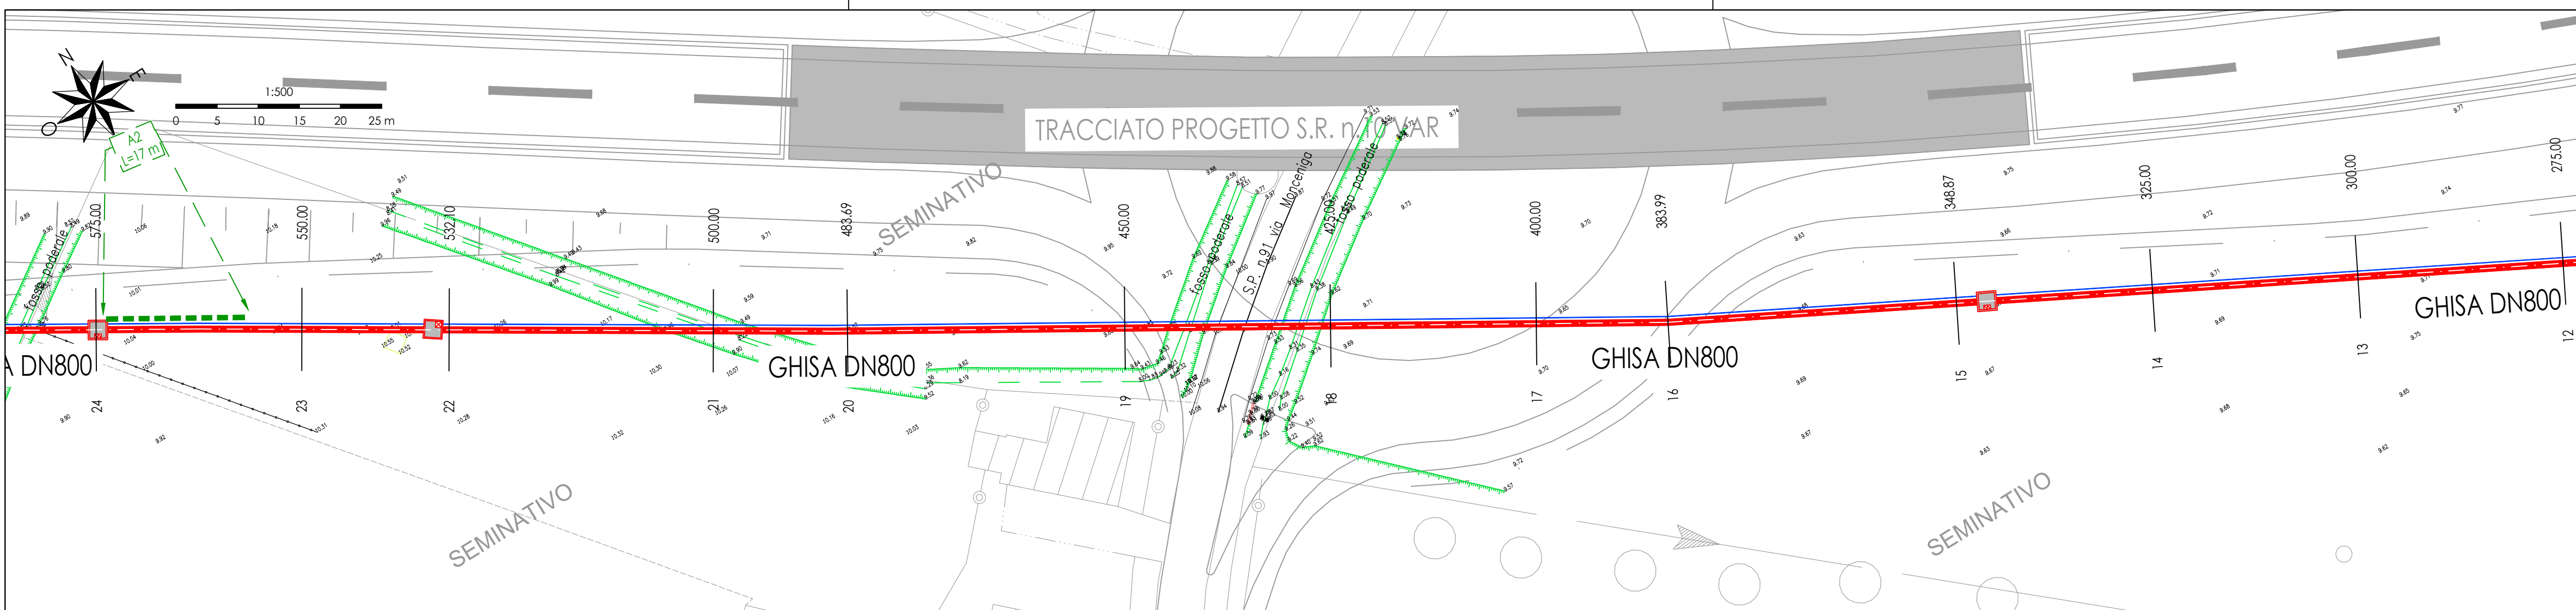

COMMISSARIO DELEGATO
per i Primi Interventi Urgenti di Protezione Civile in Conseguenza della Contaminazione da sostanze perfluoro-alchiliche (PFAS)
DCM del 21.03.2018 / OCDCPC n. 519 del 28.05.2018

REGIONE DEL VENETO
giunta regionale

acquevenete
ACQUA PUBBLICA

MODELLO STRUTTURALE DEGLI ACQUEDOTTI DEL VENETO (MO.S.A.V.)
INTERVENTI FINALIZZATI ALLA SOSTITUZIONE DELLE FONTI IDROPOTABILI CONTAMINATE DA SOSTANZE PERFLUORO-ALCHILICHE (PFAS)

ESTENSIONE DELLO SCHEMA NELL'AREA
MONSELICENSE - ESTENSE - MONTAGNANESE

PROGETTO DEFINITIVO

PROGETTISTI	Progettista responsabile integrazioni prestazioni specialistiche	Geologia
CAPOGRUPPO MANDATARIA: HYDRODATA PROGETTAZIONE E REALIZZAZIONE	Ing. Luca Fresia	Dott.geol. Fabrizio Grosso
MANDANTI: G&V INGEGNERI ASSOCIATI Studio, Progettazione & Realizzazione	Coordinatore sicurezza in fase di progettazione Ing. Andrea Fochesato	Progettista responsabile elaborato Ing. Giampiero Venturini
Arch. Junior Doris Castello	Ing. Andrea Fochesato Incar. Ordine Ingegneri Padova n. 3266	Ing. Giampiero Venturini Incar. Ordine Ingegneri Padova n. 3266

12 - CONDOTTA DN800 TRATTO PONSO - NUOVO SERBATOIO DI MONTAGNANA
12.01 Planimetrie e Profili
12.01.02 Quadro 2-3

REV.	DATA	REDAZIONE	VERIFICA	AUTORIZZAZIONE	MODIFICHE
01	SET. 19	G. VENTURINI	S. CHIAPPINO	L. FRESIA	
02	AGO. 19	G. VENTURINI	S. CHIAPPINO	L. FRESIA	

3483_012_GV_rev01.dwg