


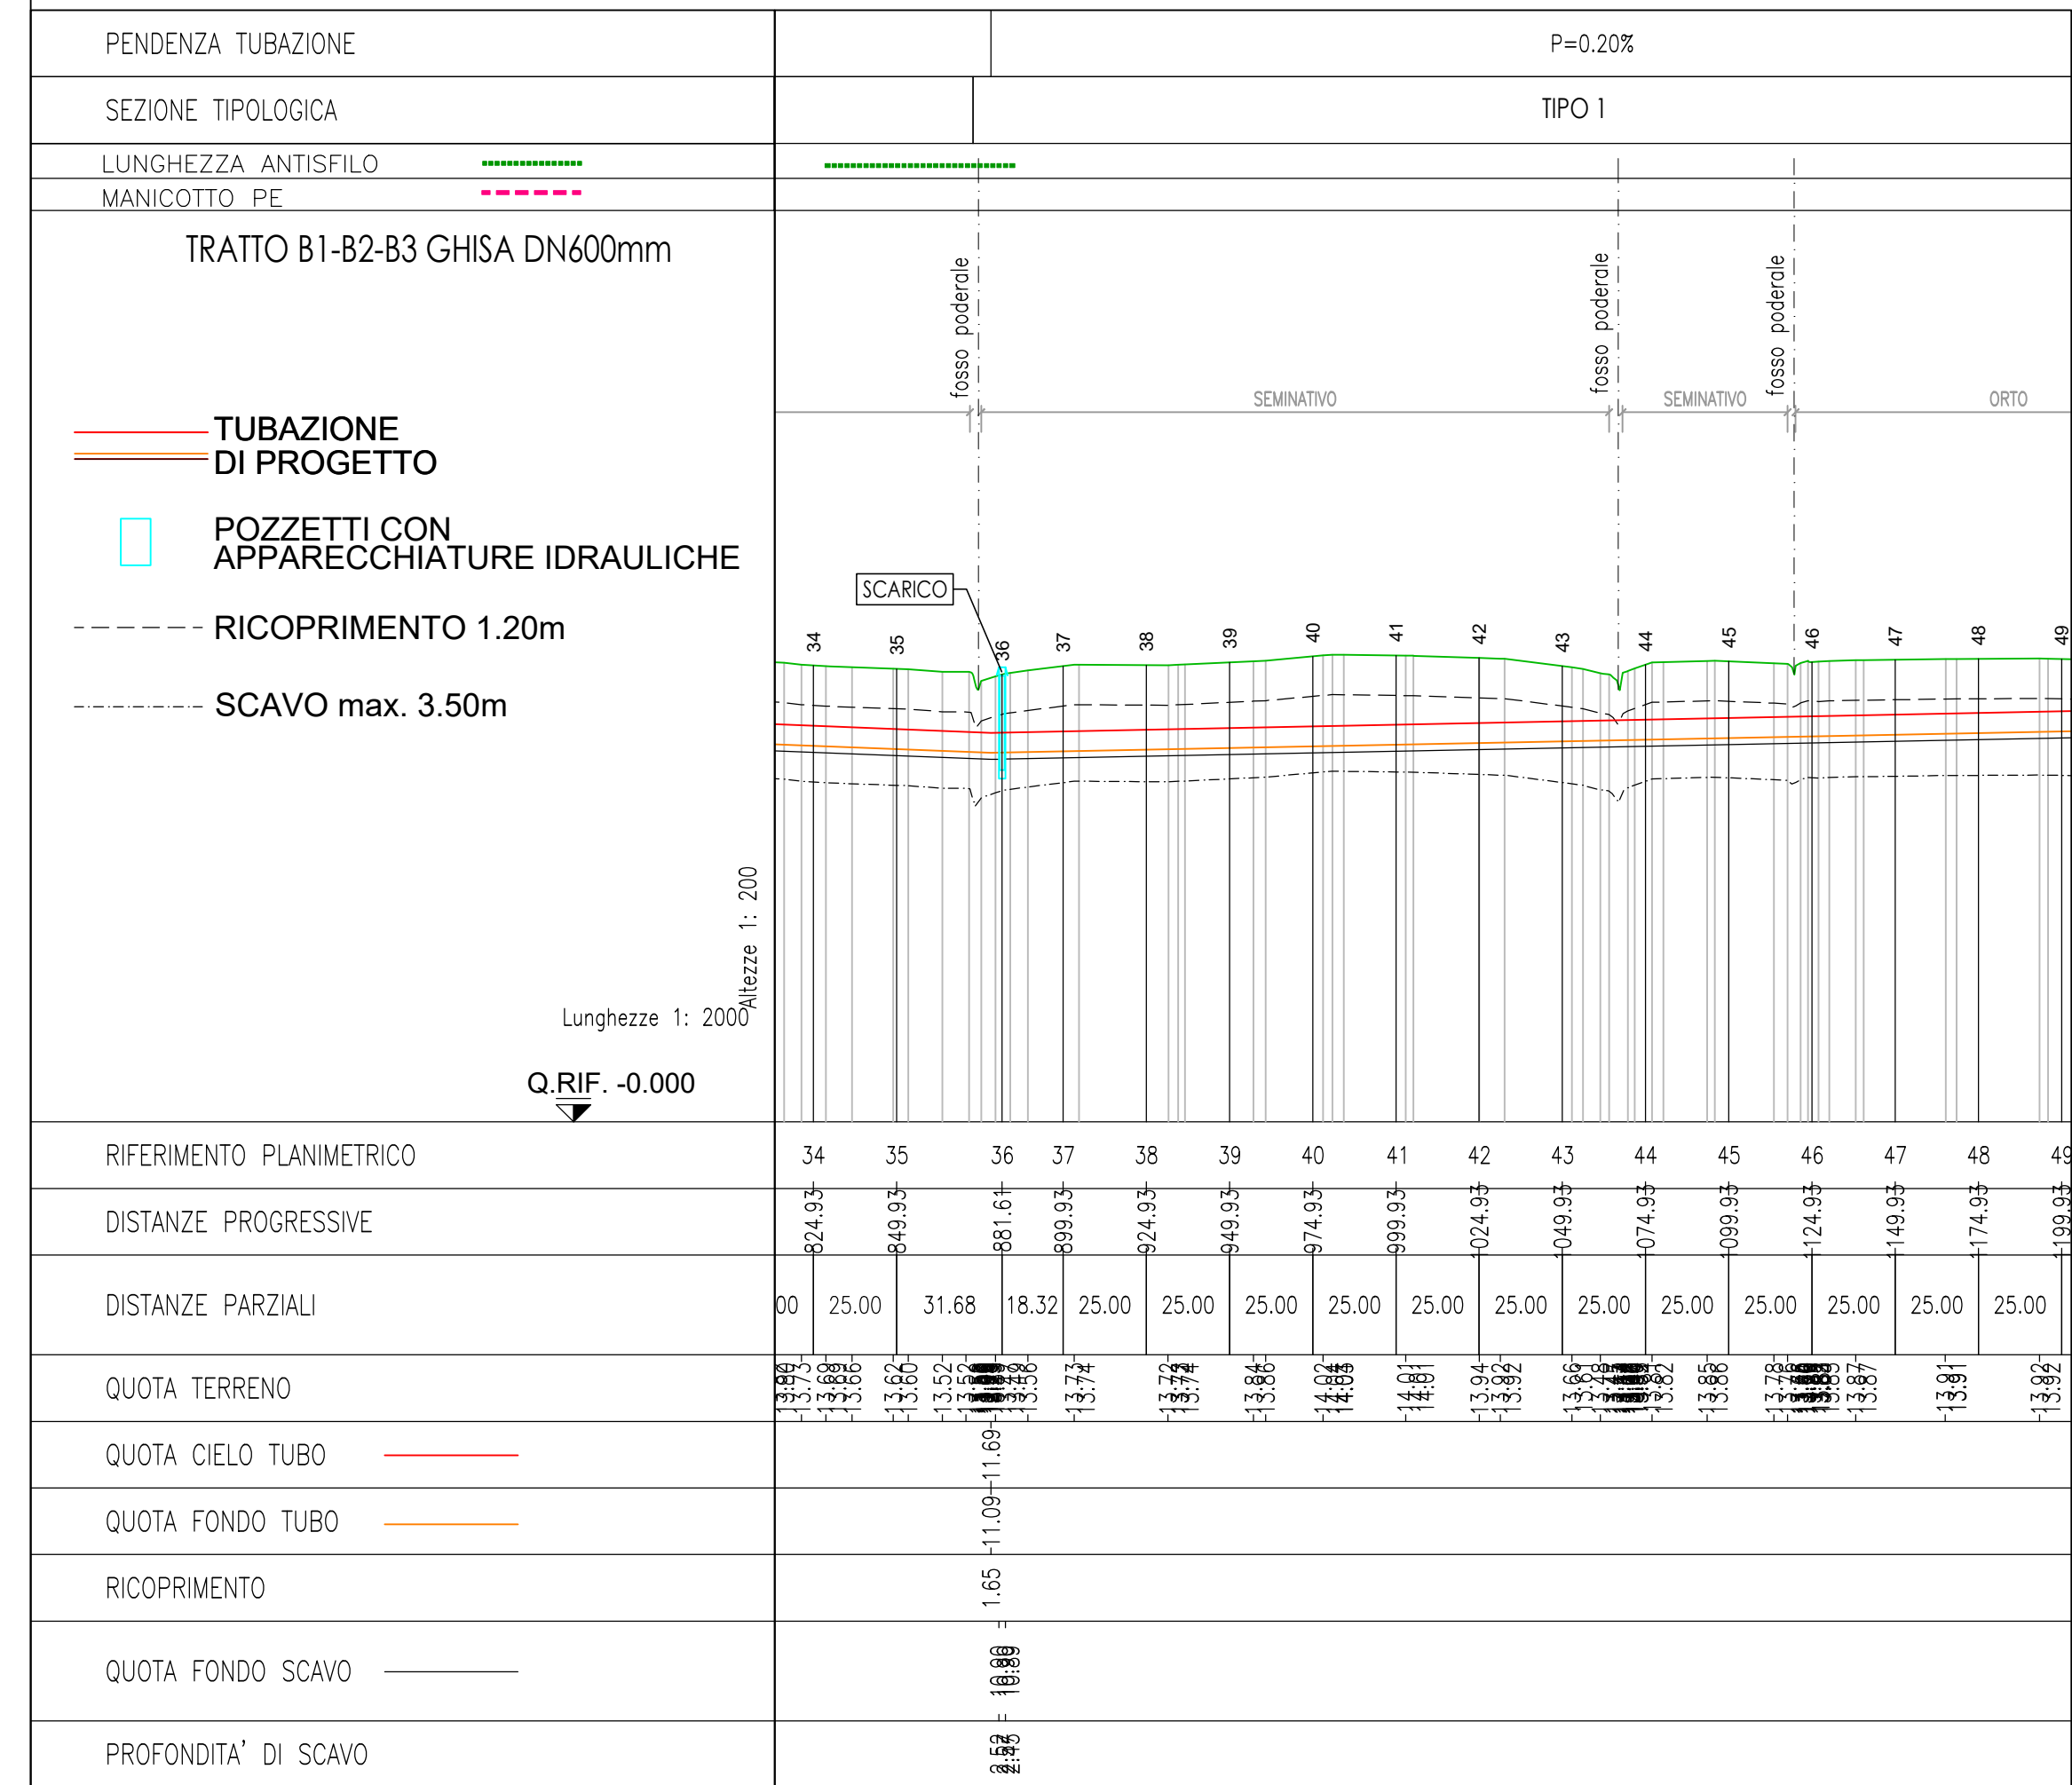

**COMMISSARIO DELEGATO**  
per i Primi Interventi Urgenti di Protezione Civile in Conseguenza della Contaminazione da sostanze perfluoro-alchiliche (PFAS)  
DCM del 21.03.2018 / OCDPC n. 519 del 28.05.2018

MODELLO STRUTTURALE DEGLI ACQUEDOTTI DEL VENETO (MO.S.A.V.)

INTERVENTI FINALIZZATI ALLA SOSTITUZIONE DELLE FONTI IDROPOTABILI CONTAMINATE DA SOSTANZE PERFLUORO-ALCHILICHE (PFAS)

**ESTENSIONE DELLO SCHEMA NELL'AREA MONSIELICENSE - ESTENSE - MONTAGNANESE**

**PROGETTO DEFINITIVO**

|                                                 |                                                                                      |                                                              |
|-------------------------------------------------|--------------------------------------------------------------------------------------|--------------------------------------------------------------|
| PROGETTISTI                                     | Progettista responsabile integrazioni prestazioni specialistiche<br>Ing. Luca Fresia | Geologia<br>Dott.geol Fabrizio Grosso                        |
| CAPOGRUPPO MANDATARIA                           |                                                                                      |                                                              |
| MANDANTI                                        | G&V INGEGNERI ASSOCIATI                                                              |                                                              |
| COORDINATORE SICUREZZA IN FASE DI PROGETTAZIONE | Ing. Andrea Fochesato                                                                | Progettista responsabile elaborato<br>Ing. Giampaolo Venturi |
| ARCHITETTO                                      | Arch. Junior Doris Castello                                                          |                                                              |

13 - CONDOTTA DN600 TRATTO NUOVO SERBATOIO DI MONTAGNANA - SERBATOIO POIANA MAGGIORE

13.01 Planimetrie e Profili

13.01.05 Quadro 5

|      |         |              |              |                |           |
|------|---------|--------------|--------------|----------------|-----------|
| 01   | SET. 19 | G. VENTURINI | S. CHIAPPINO | L. FRESIA      |           |
| 02   | AGO. 19 | G. VENTURINI | S. CHIAPPINO | L. FRESIA      |           |
| REV. | DATA    | REDAZIONE    | VERIFICA     | AUTORIZZAZIONE | MODIFICHE |

3483\_013\_01\_GV\_rev01\_1-3.dwg