


NOTE GENERALI

LEGENDA

- RETE GAS
- - - ILLUMINAZIONE PUBBLICA
- LINEE ELETTRICHE IN ALTA TENSIONE (INTERRATE)
- - - LINEE ELETTRICHE IN MEDIA TENSIONE (AEREE)
- LINEE ELETTRICHE IN MEDIA TENSIONE (INTERRATE)
- - - LINEE ELETTRICHE IN BASSA TENSIONE (AEREE)
- LINEE ELETTRICHE IN BASSA TENSIONE (INTERRATE)
- CABINA ELETTRICA MT/BT
- - - RETE TELEFONICA
- RETE ACQUEDOTTO
- RETE FOGNARIA
- STAZIONI DI SOLLEVAMENTO RETE ACQUEDOTTO
- STAZIONI DI SOLLEVAMENTO RETE FOGNARIA
- RETICOLO IDROGRAFICO PRINCIPALE
- - - RETICOLO IDROGRAFICO IN TRATTO TOMBATO
- AREE OGGETTO DI DEMOLIZIONI E RIMOZIONI PER L'APPRESTAMENTO DELLE ATTIVITA' DI CANTIERIZZAZIONE DELL'OPERA DI ATTRAVERSAMENTO
- FABBRICATI DA DEMOLIRE

QUADRO D'UNIONE

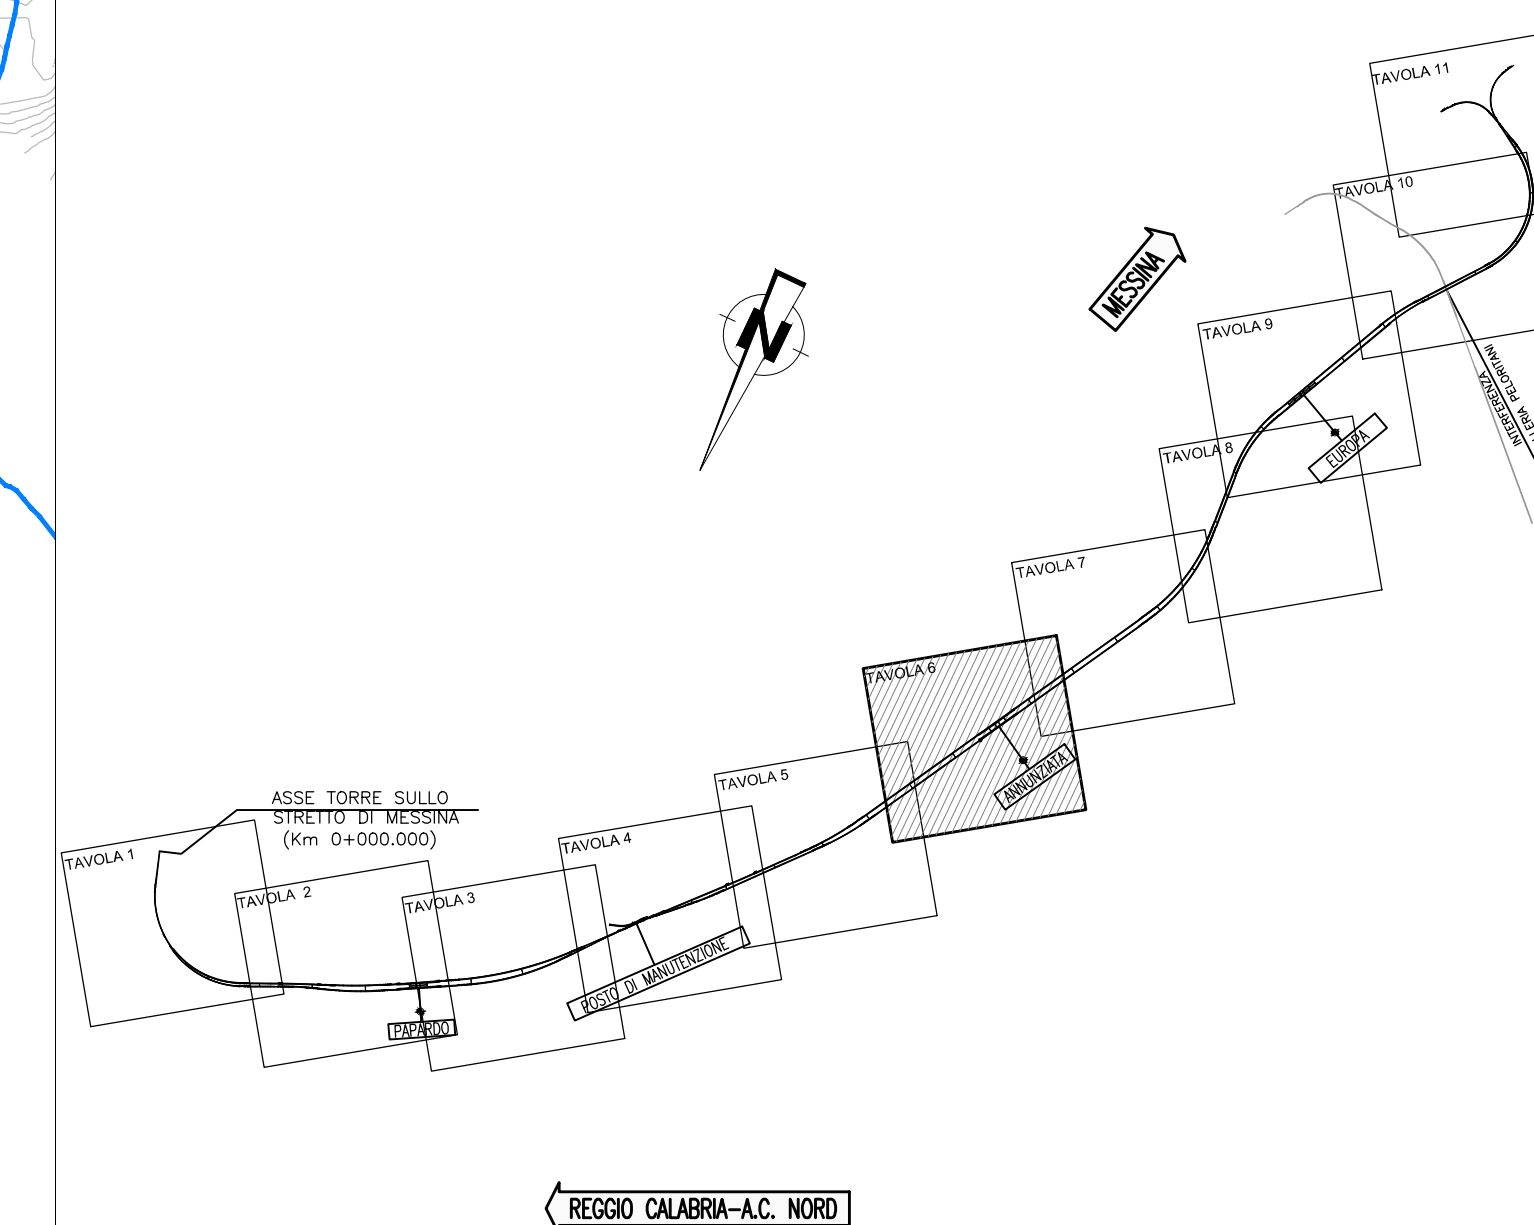

Stretto di Messina
 Concessionaria per la progettazione, realizzazione e gestione del collegamento stabile tra lo Stretto e il Cardine
 Organismo di Diritto Pubblico
 (Legge n° 1158 del 17 dicembre 1971, modificata dal D.Lgs. n° 114 del 24 aprile 2001)

PONTE SULLO STRETTO DI MESSINA
 PROGETTO DEFINITIVO

EUROLINK S.p.A.
 IMPREGILO S.p.A. (Mandatario)
 SOCIETA' ITALIANA PER CONDOTTE D'ACQUA S.p.A. (Mandatario)
 COOPERATIVA MURATORI E CEMENTISTI - C.M.C. di Ravenna Soc. Coop. a.r.l. (Mandatario)
 SACYR S.A.U. (Mandatario)
 ISHIKAWAJIMA - HARIMA HEAVY INDUSTRIES CO. Ltd. (Mandatario)
 A.C.I. S.C.P.A. - CONSORZIO STABILE (Mandatario)

IL PROGETTISTA Dott. Ing. F. Colli Ordine Ingegneri Milano n° 20305	IL CONTRAENTE GENERALE Project Manager (Ing. P.P. Marcheselli)	STRETTO DI MESSINA Direttore Generale e RUP Validazione (Ing. G. Fimmgelhi)	STRETTO DI MESSINA Amministratore Delegato (Dott. P. Ciucci)
------------------------------------------------------------------------------	----------------------------------------------------------------------	--------------------------------------------------------------------------------------	--------------------------------------------------------------------

COLLEGAMENTI SICILIA SF0025_F0
 INFRASTRUTTURA FERROVIARIA OPERE CIVILI
 LINEA FERROVIARIA DA OPERA DI ATTRAVERSAMENTO A STAZIONE DI ME
 GENERALE
 PLANIMETRIA DI PROGETTO - TAVOLA 6

CODICE CG0700P6D5FCL20000000006FO	SCALA 1:2000			
REV. DATA	DESCRIZIONE	REDATTO	VERIFICATO	APPROVATO
FO 20/06/2011	EMISSIONE FINALE	D.M. S.p.A.	F. BERLIONI	F. COLLA