


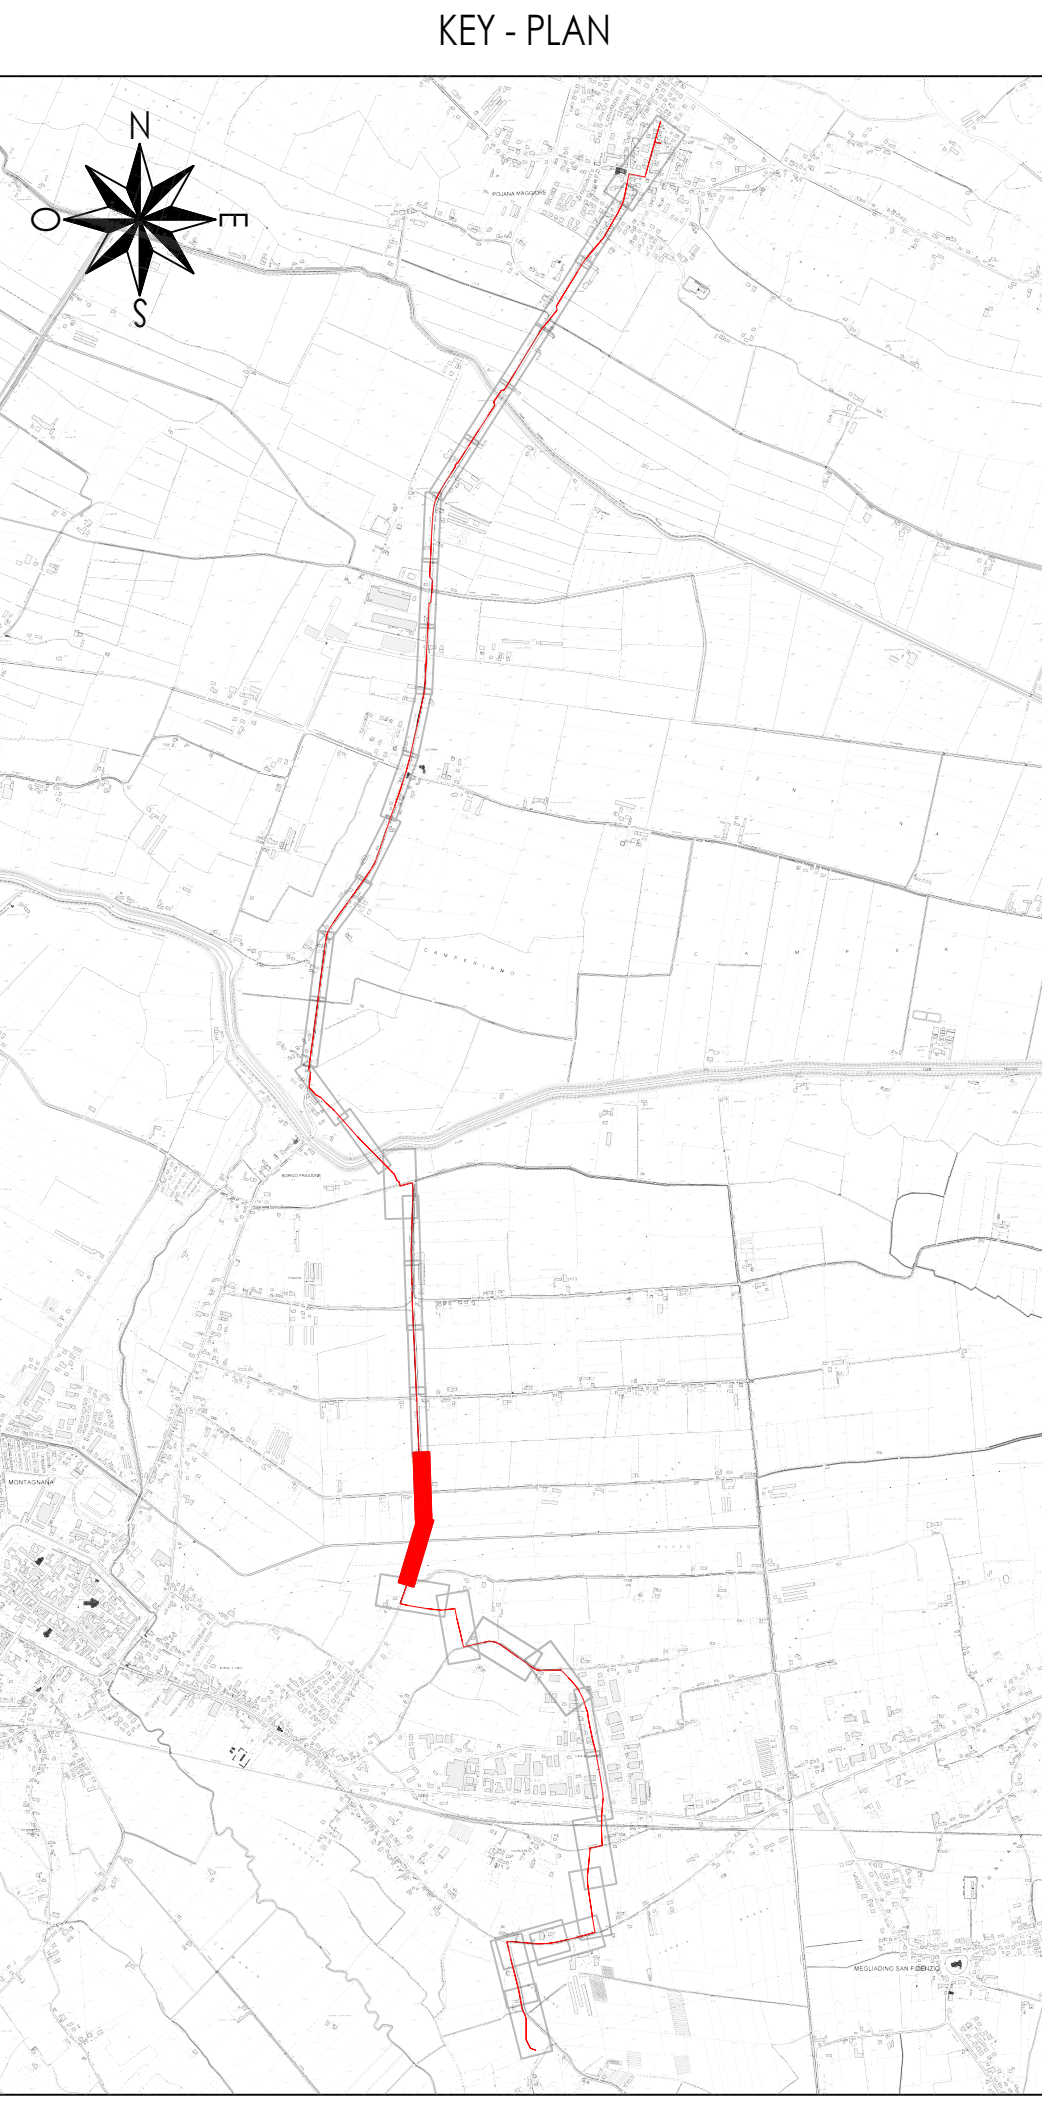
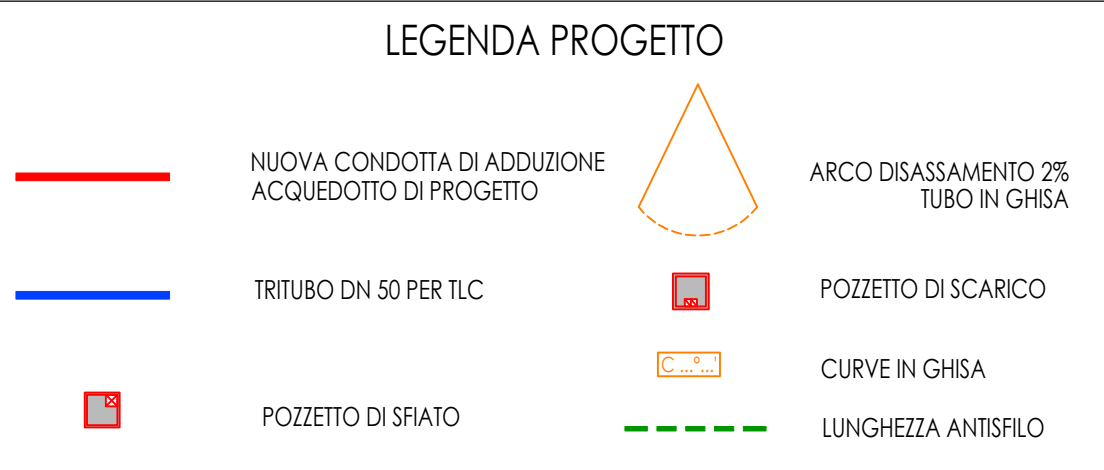


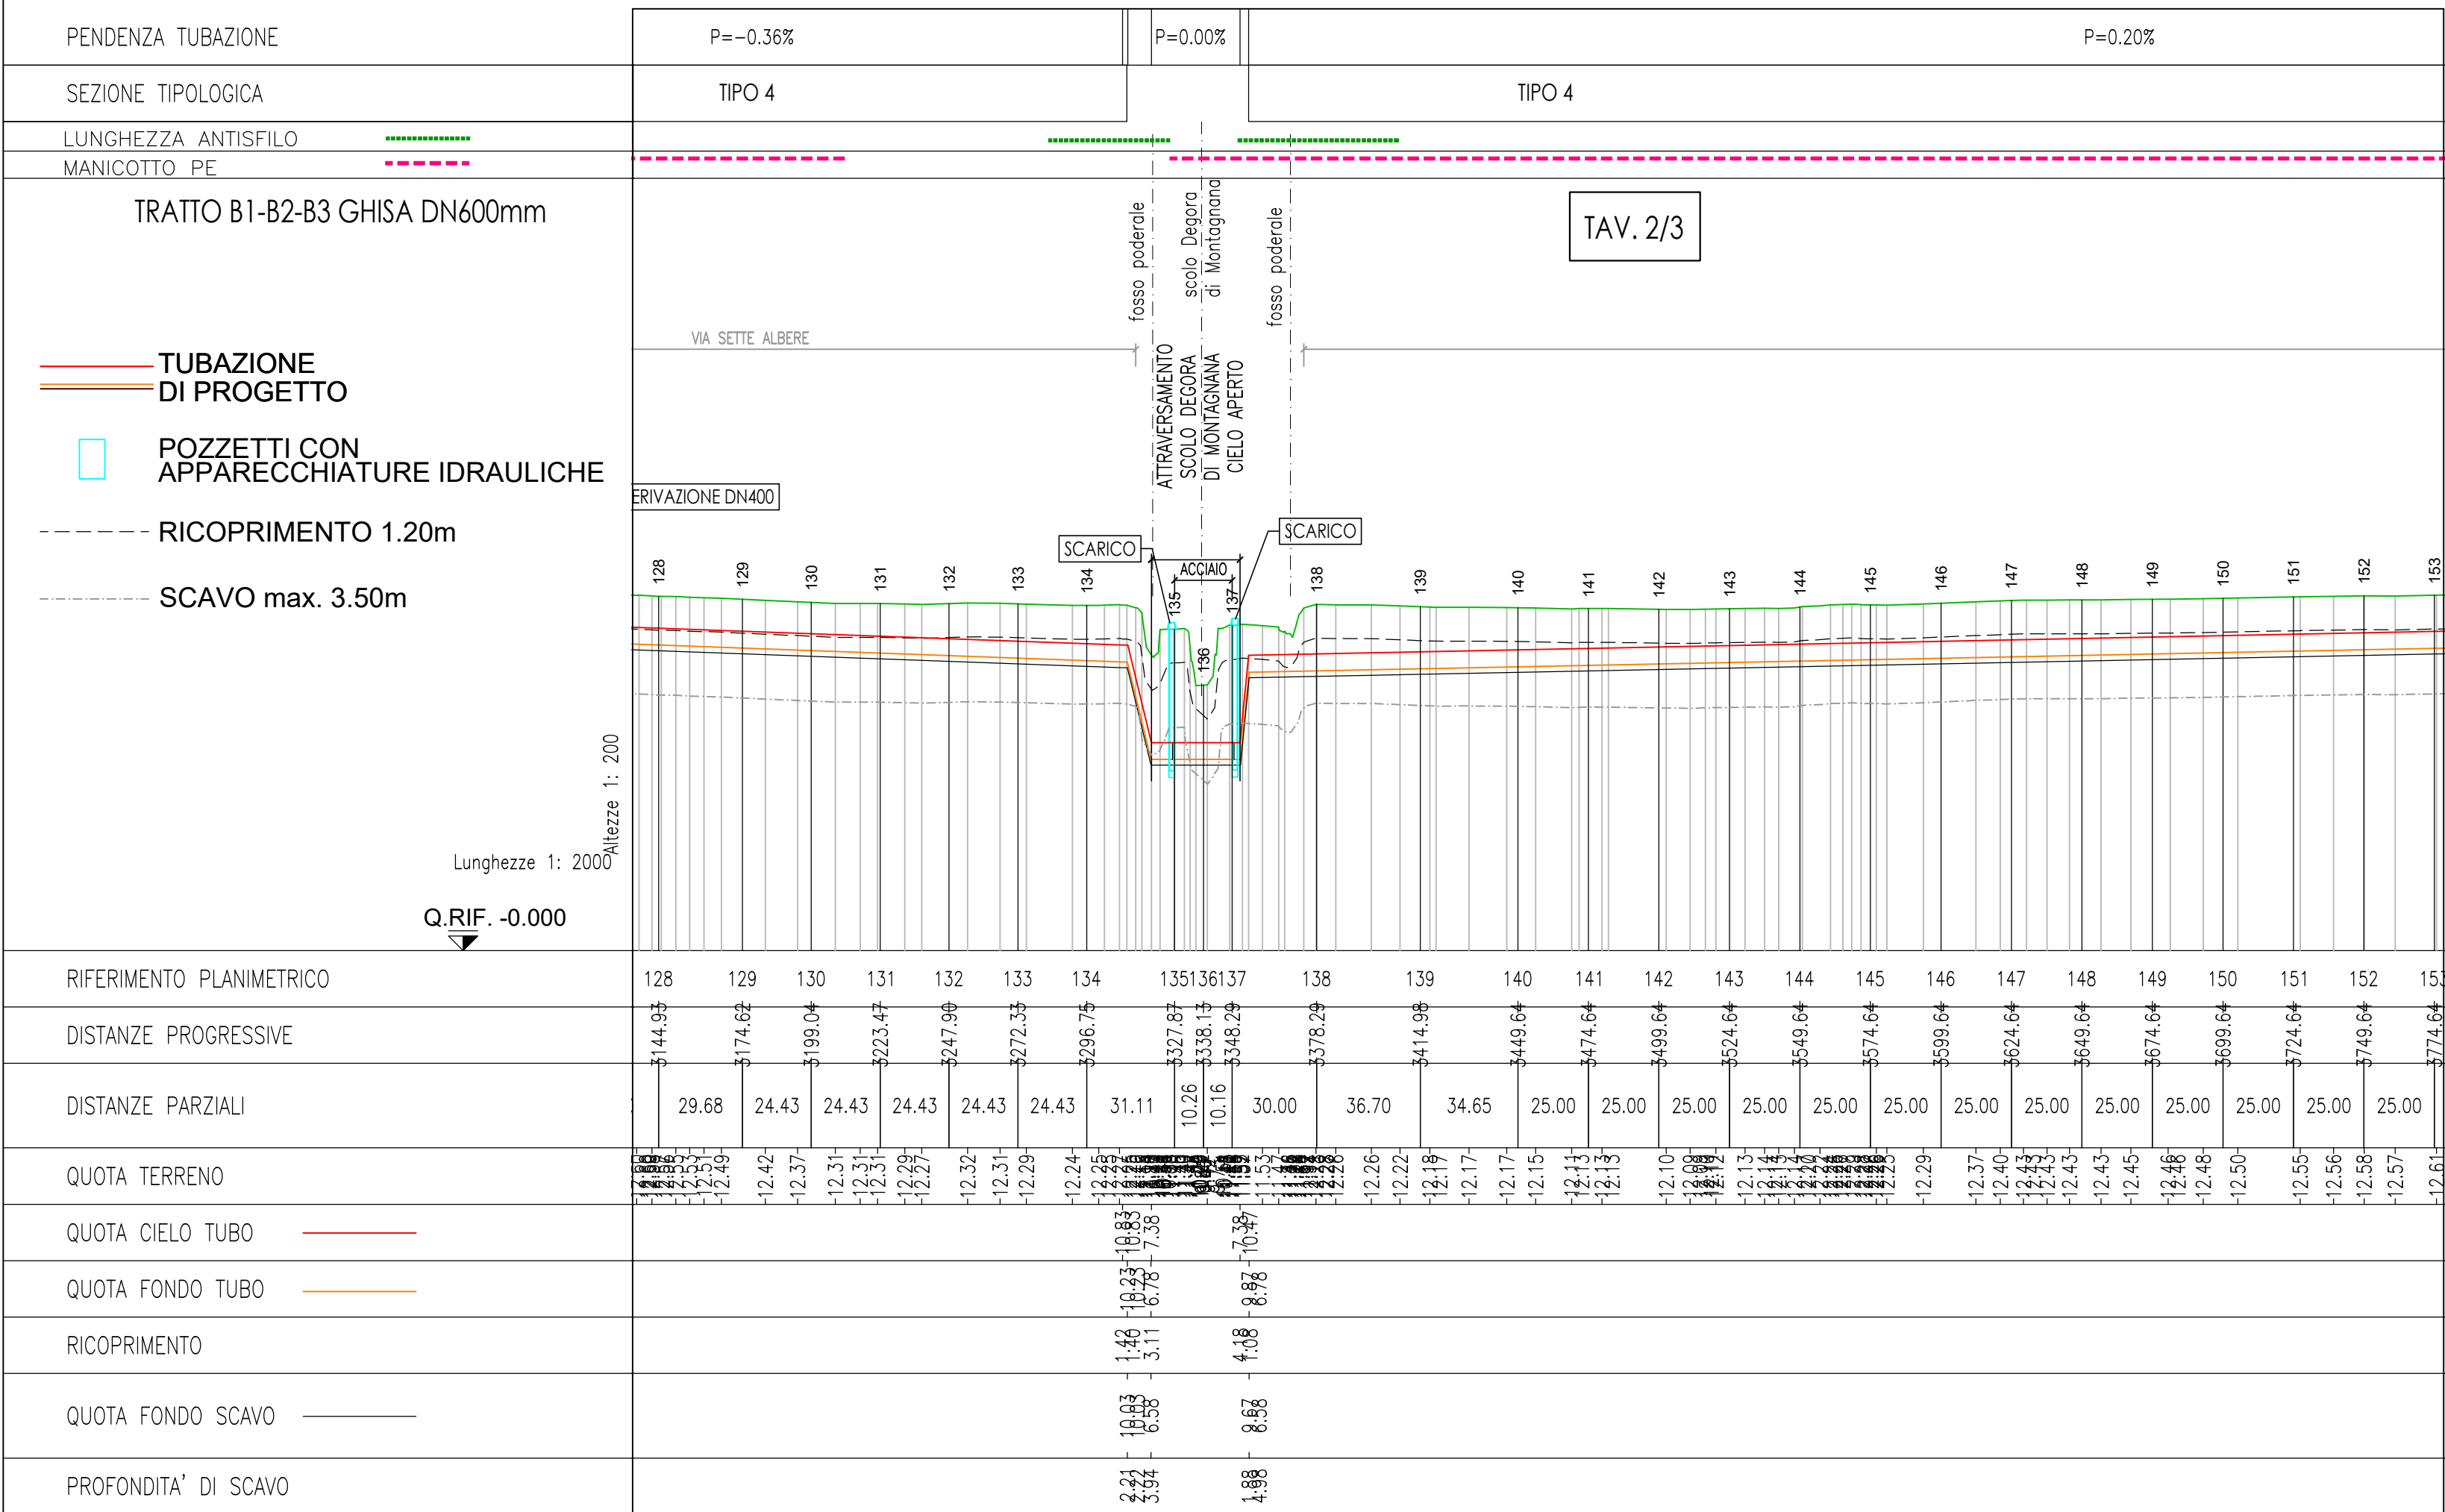

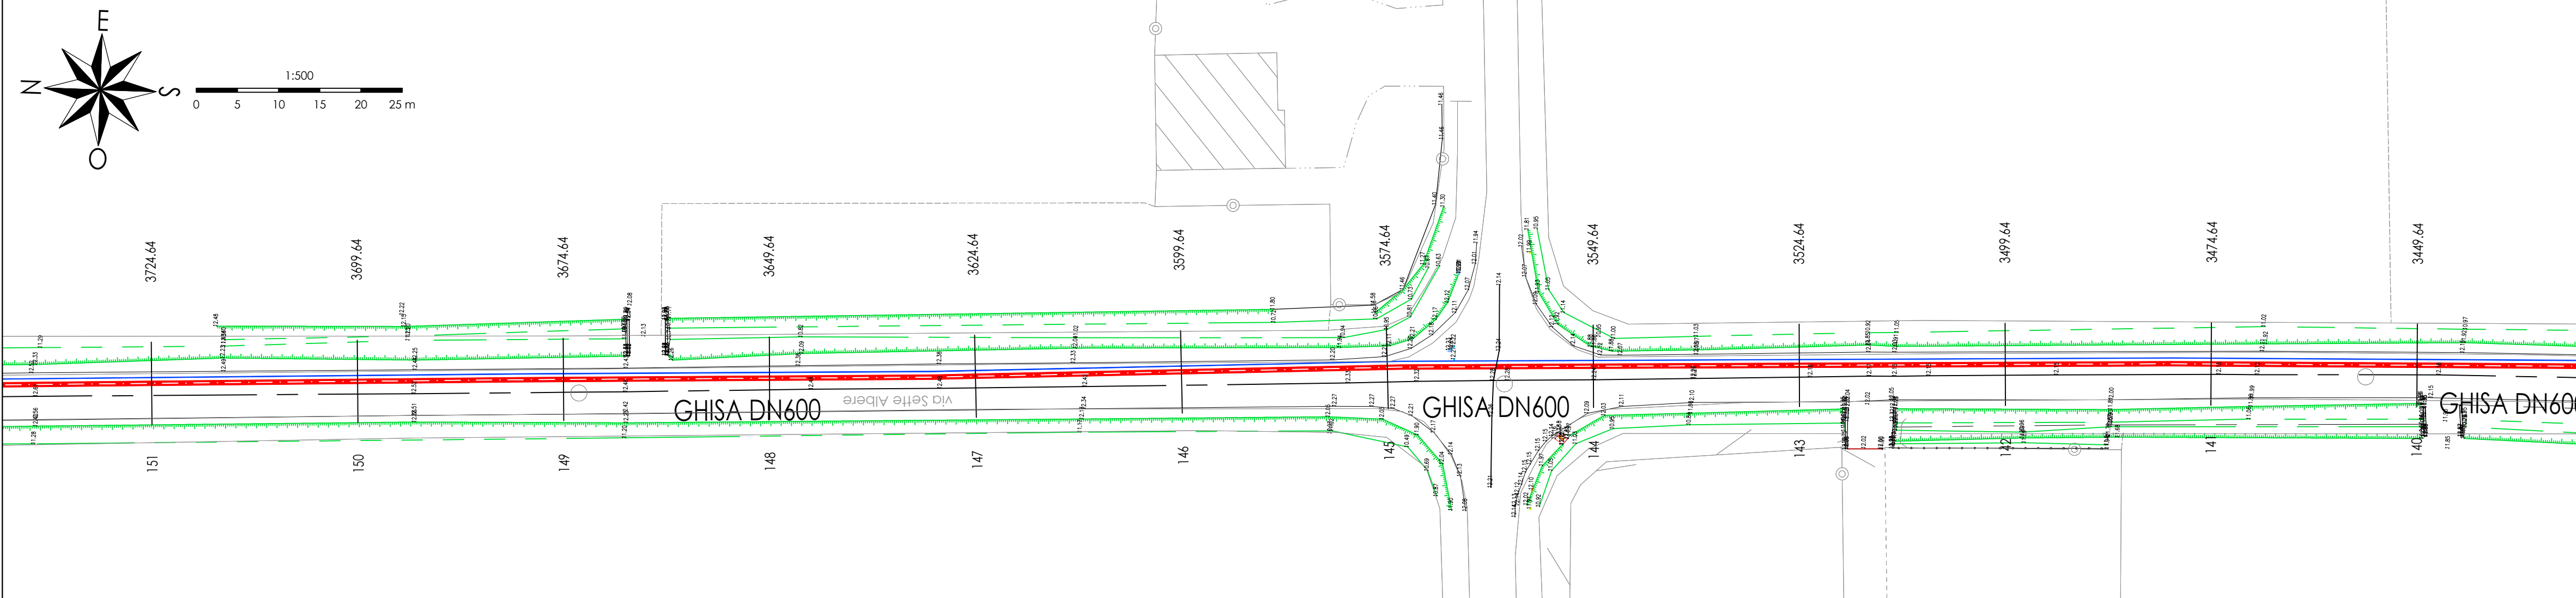

COMMISSARIO DELEGATO
per i Primi Interventi Urgenti di Protezione Civile in Conseguenza della Contaminazione da sostanze perfluoro-alchiliche (PFAS)
DCM del 21.03.2018 / OCDCP n. 519 del 28.05.2018

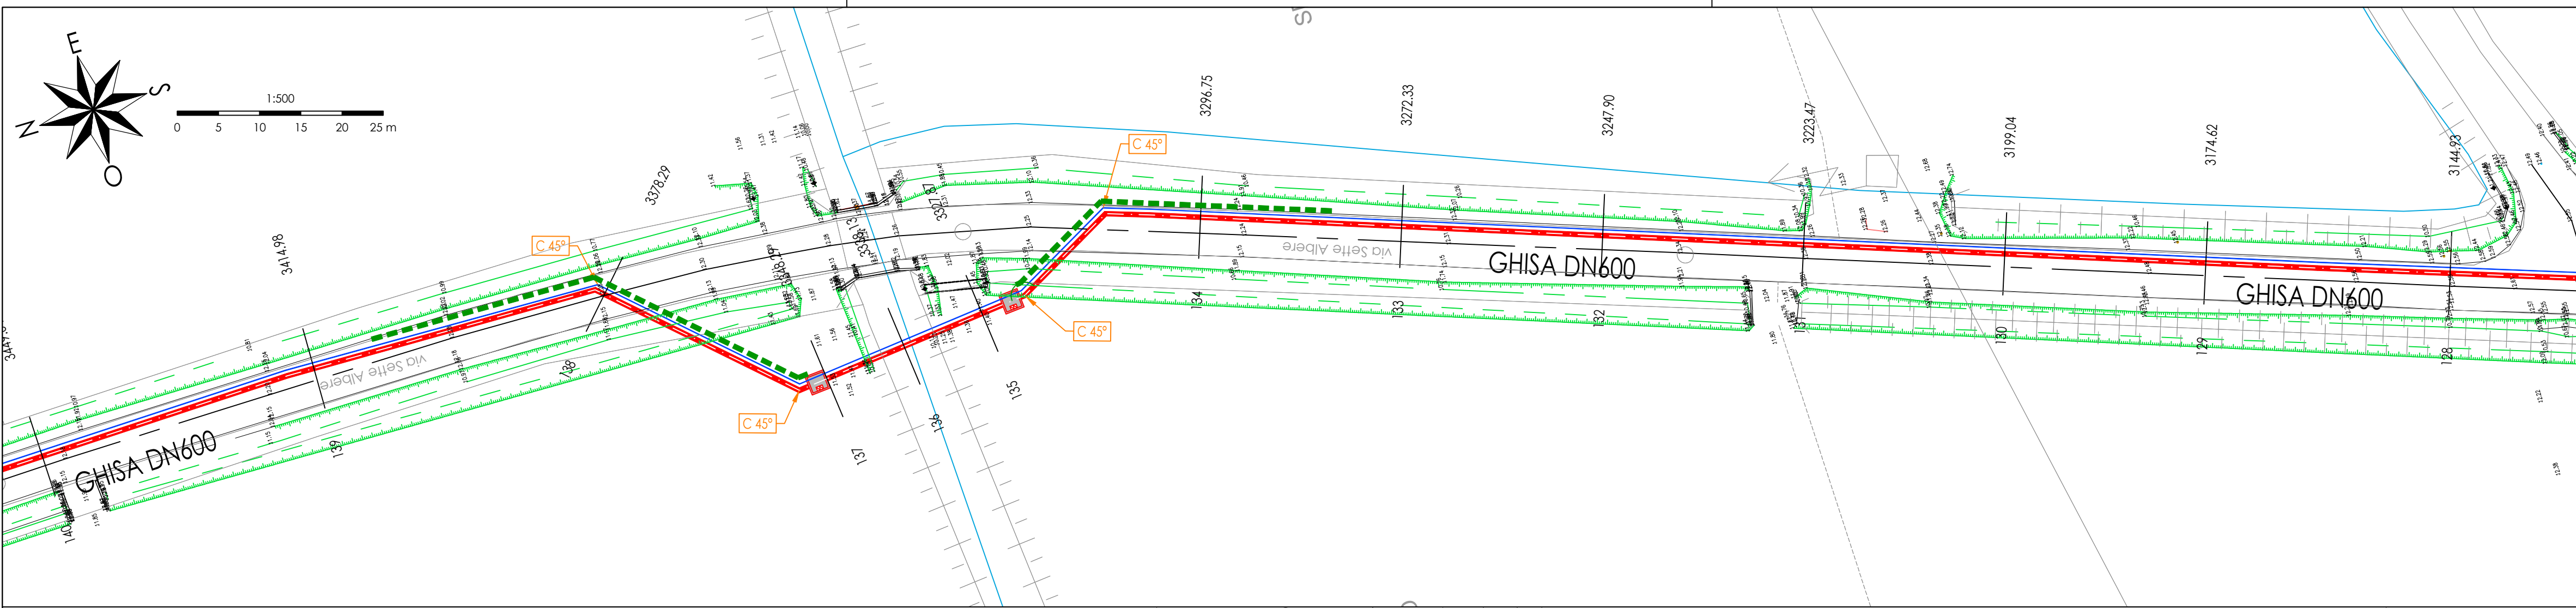

giunta regionale




acquevenete
LACQUA PUBBLICA

MODELLO STRUTTURALE DEGLI ACQUEDOTTI DEL VENETO (MO.S.A.V.)
INTERVENTI FINALIZZATI ALLA SOSTITUZIONE DELLE FONTI IDROPOTABILI CONTAMINATE DA SOSTANZE PERFLUORO-ALCHILICHE (PFAS)

ESTENSIONE DELLO SCHEMA NELL'AREA MONSIELICENSE - ESTENSE - MONTAGNANESE

PROGETTO DEFINITIVO

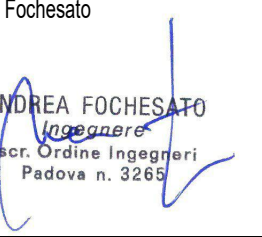PROGETTISTI	Progettista responsabile integrazioni prestazioni specialistiche	Geologia
CAPOGRUPPO MANDATARIA:  MANDANTI:   Arch. Junior Doris Castello	Ing. Luca Fresia  Coordinatore sicurezza in fase di progettazione Ing. Andrea Fochesato 	Dott.geol Fabrizio Grosso  Progettista responsabile elaborato Ing. Giampiero Venturini 

13 - CONDOTTA DN600 TRATTO NUOVO SERBATOIO DI MONTAGNANA - SERBATOIO POIANA MAGGIORE
13.01 Planimetrie e Profili
13.01.12 Quadro 13-14

01	SET. 19	G. VENTURINI	S. CHIAPPINO	L. FRESIA
02	AGO. 19	G. VENTURINI	S. CHIAPPINO	L. FRESIA
REV.	DATA	REDAZIONE	VERIFICA	AUTORIZZAZIONE
				MODIFICHE