
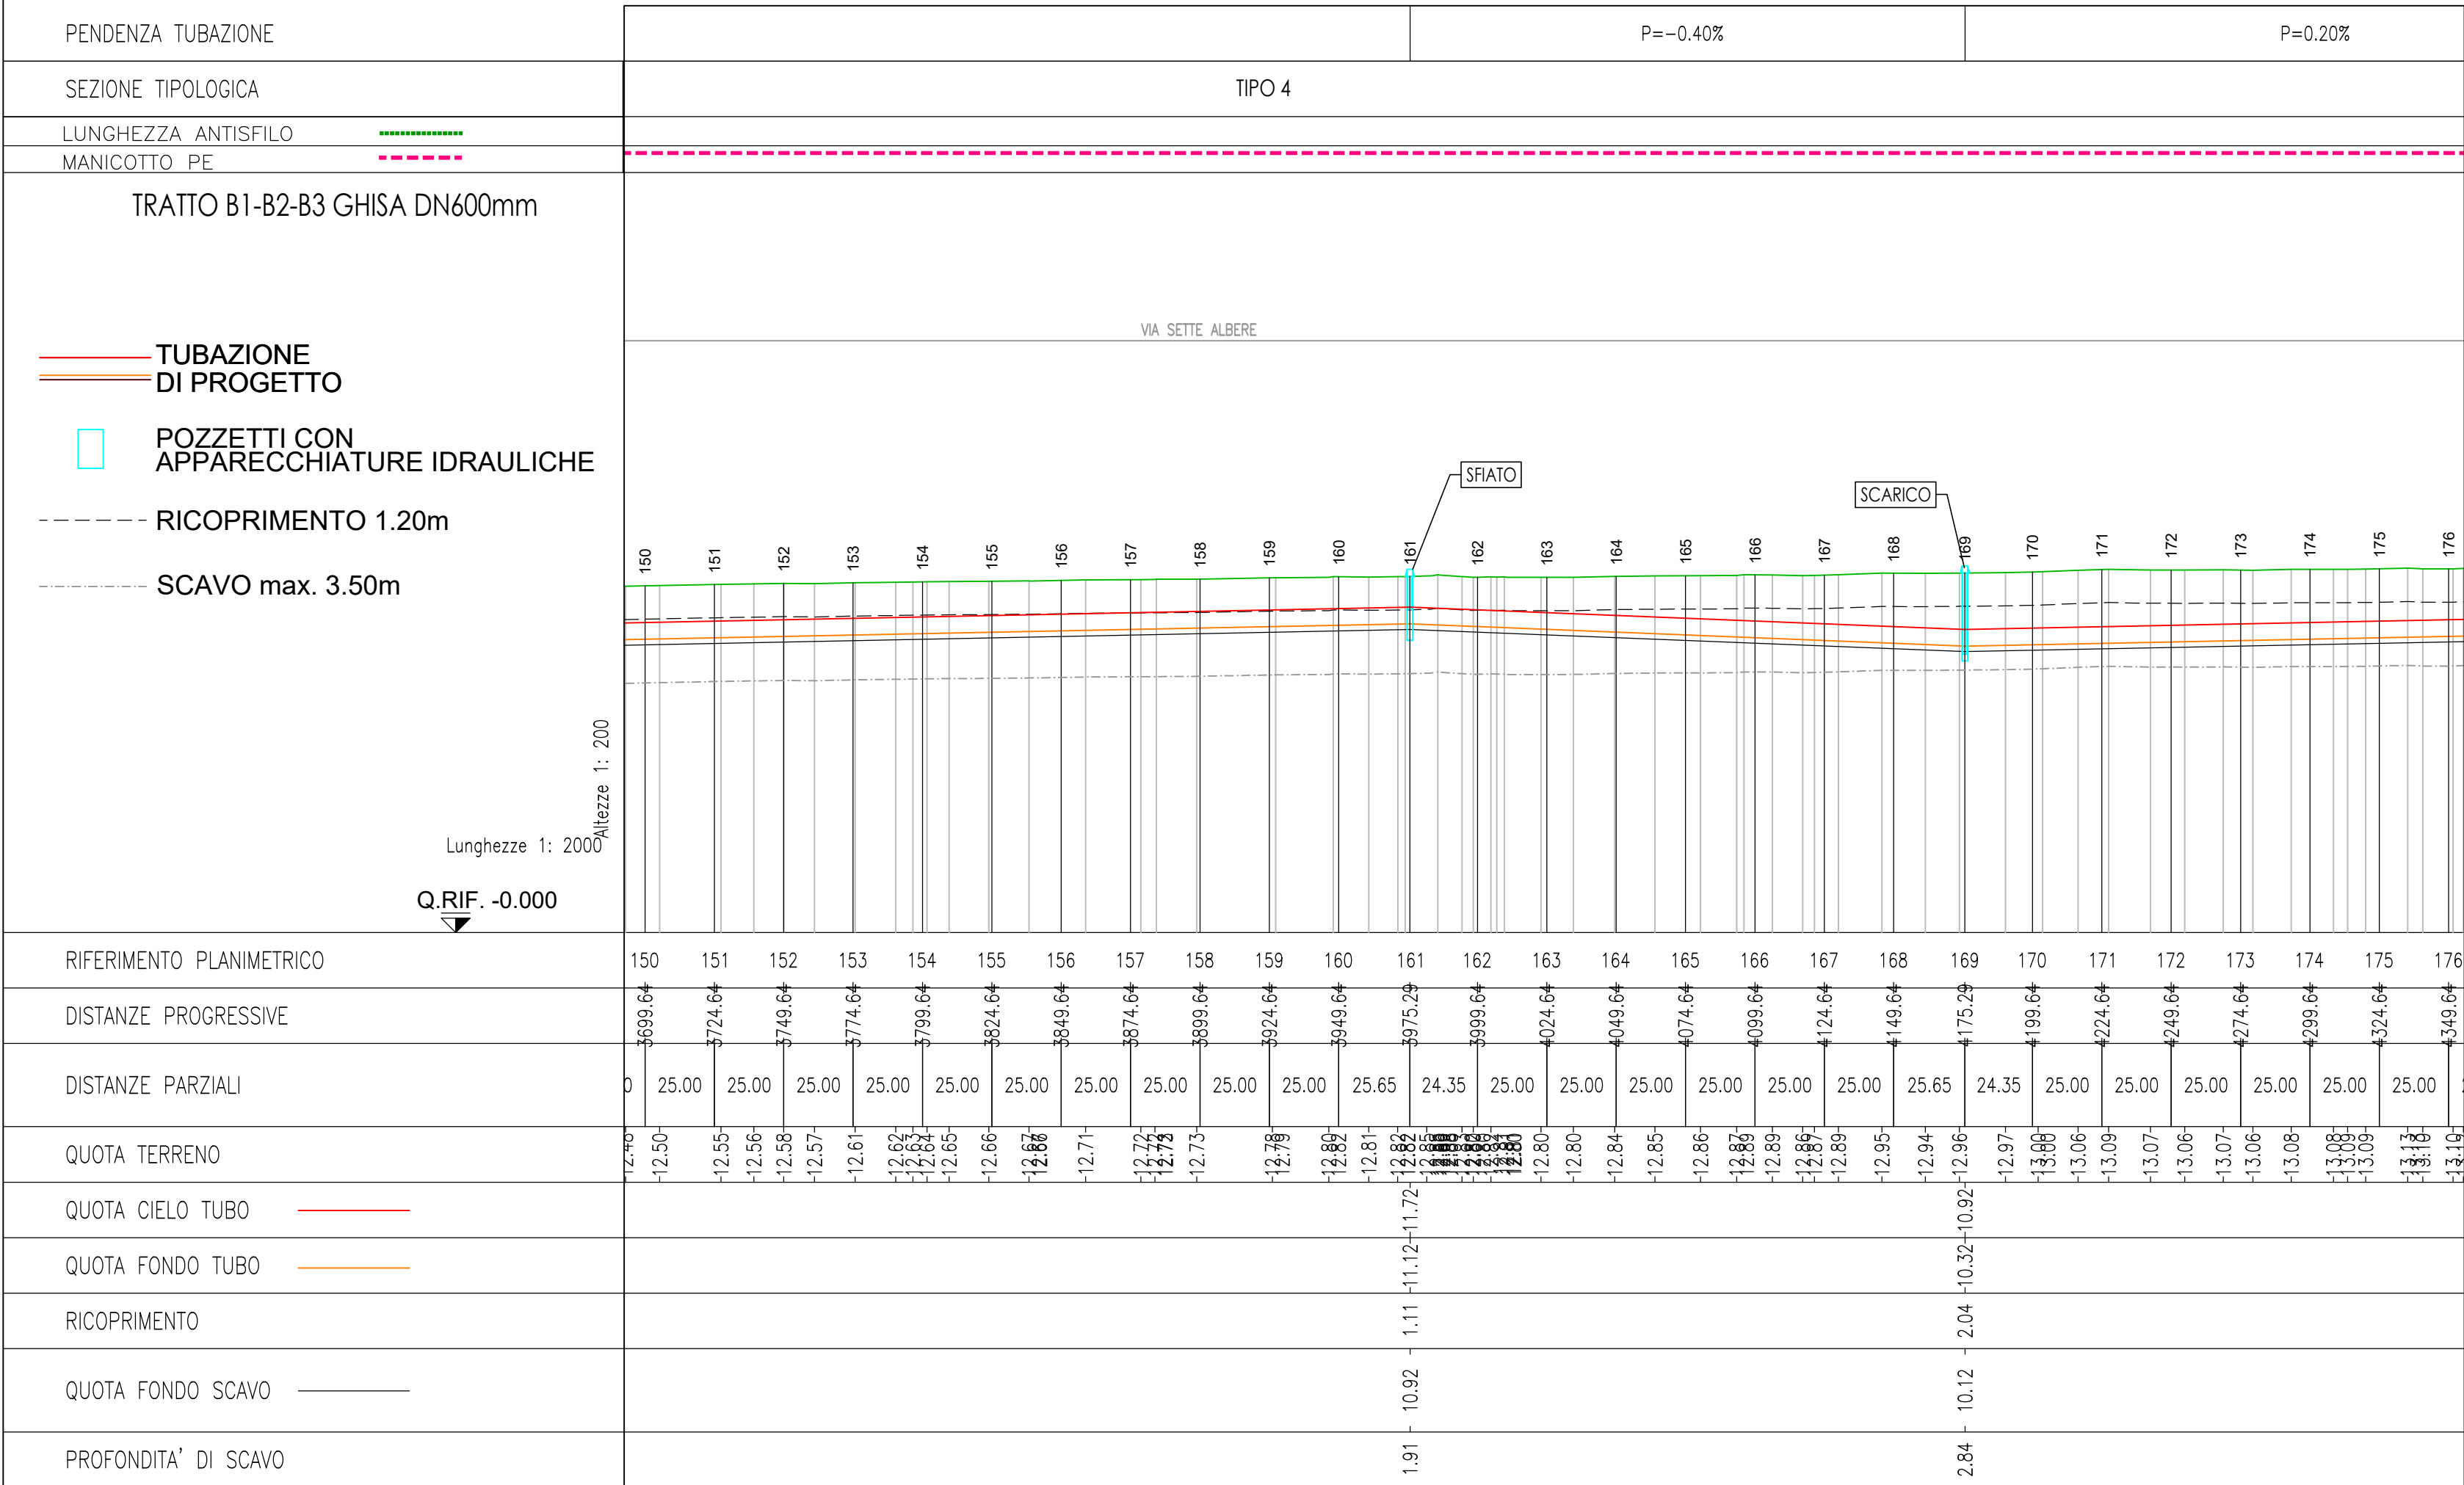
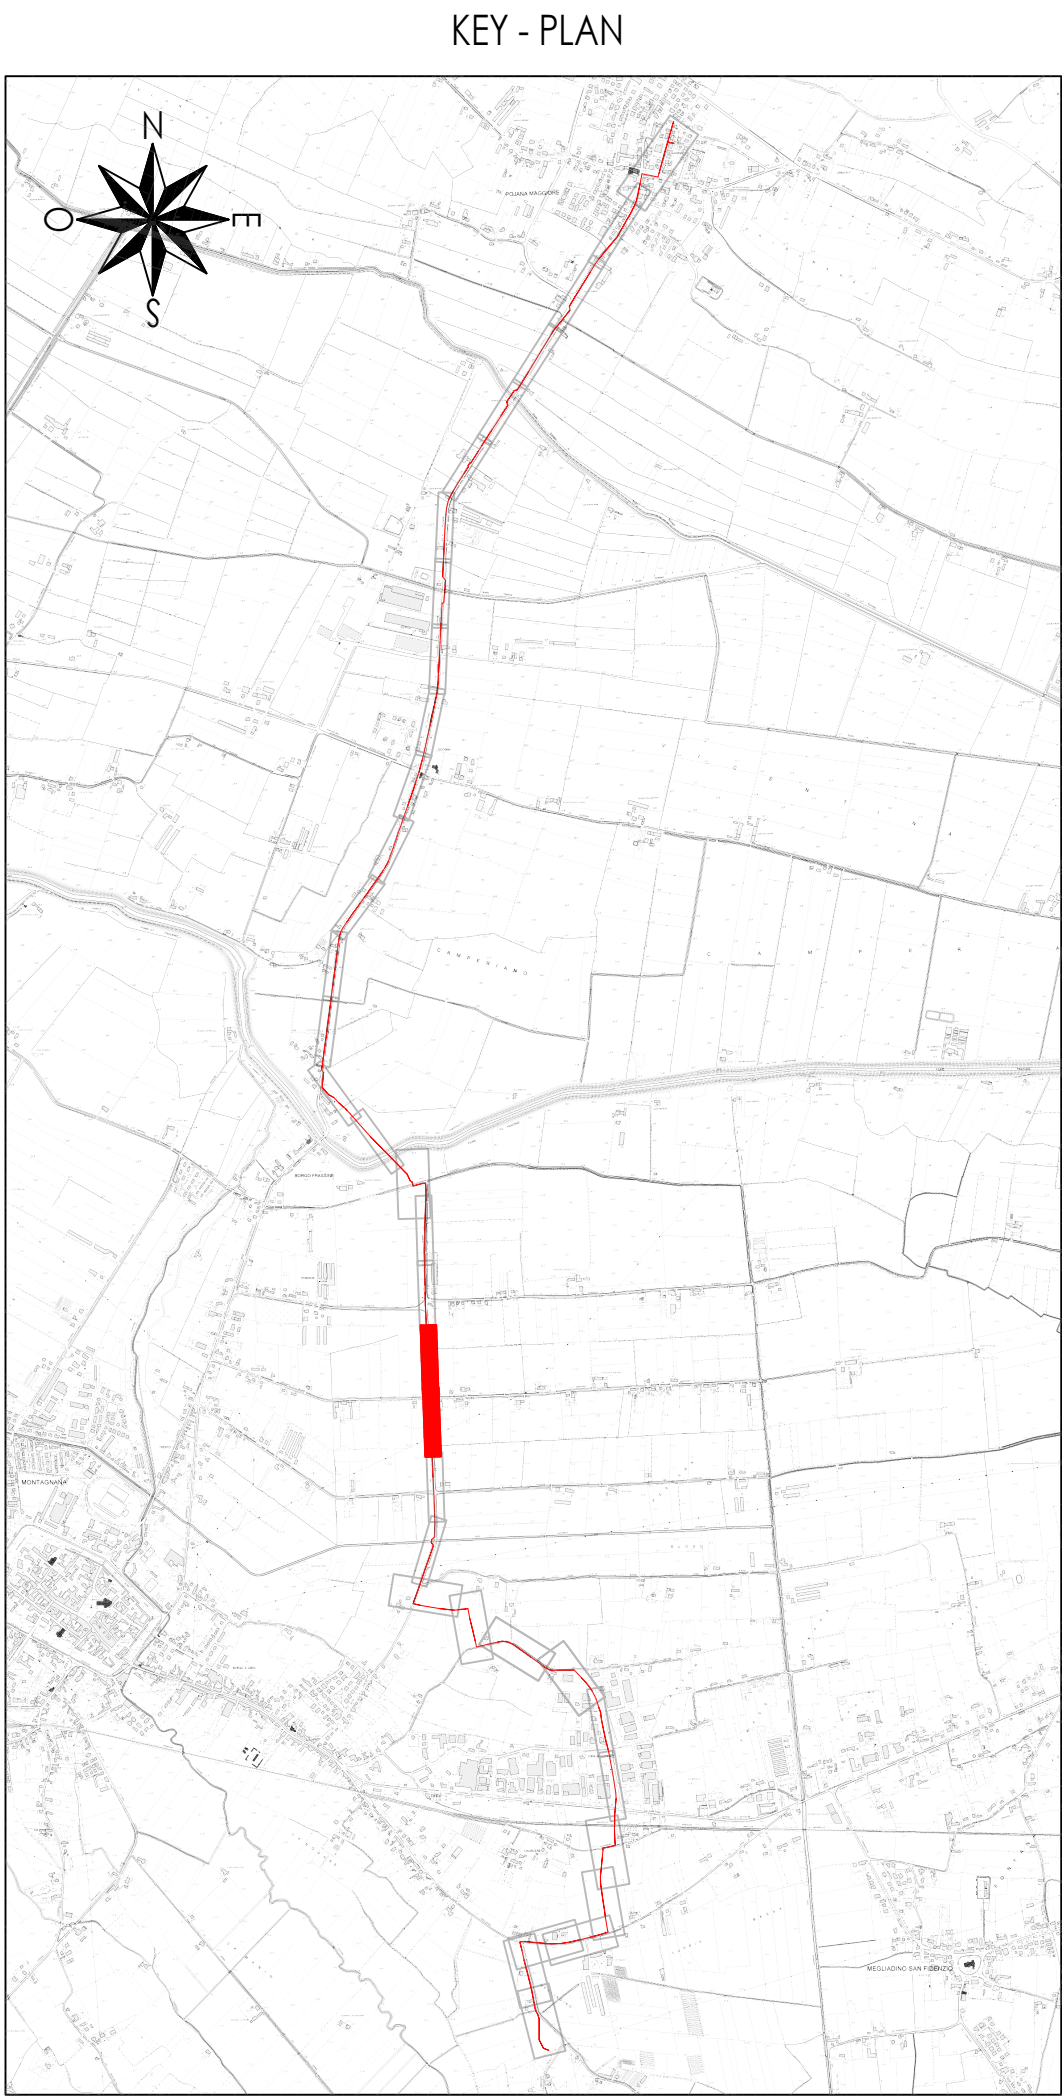
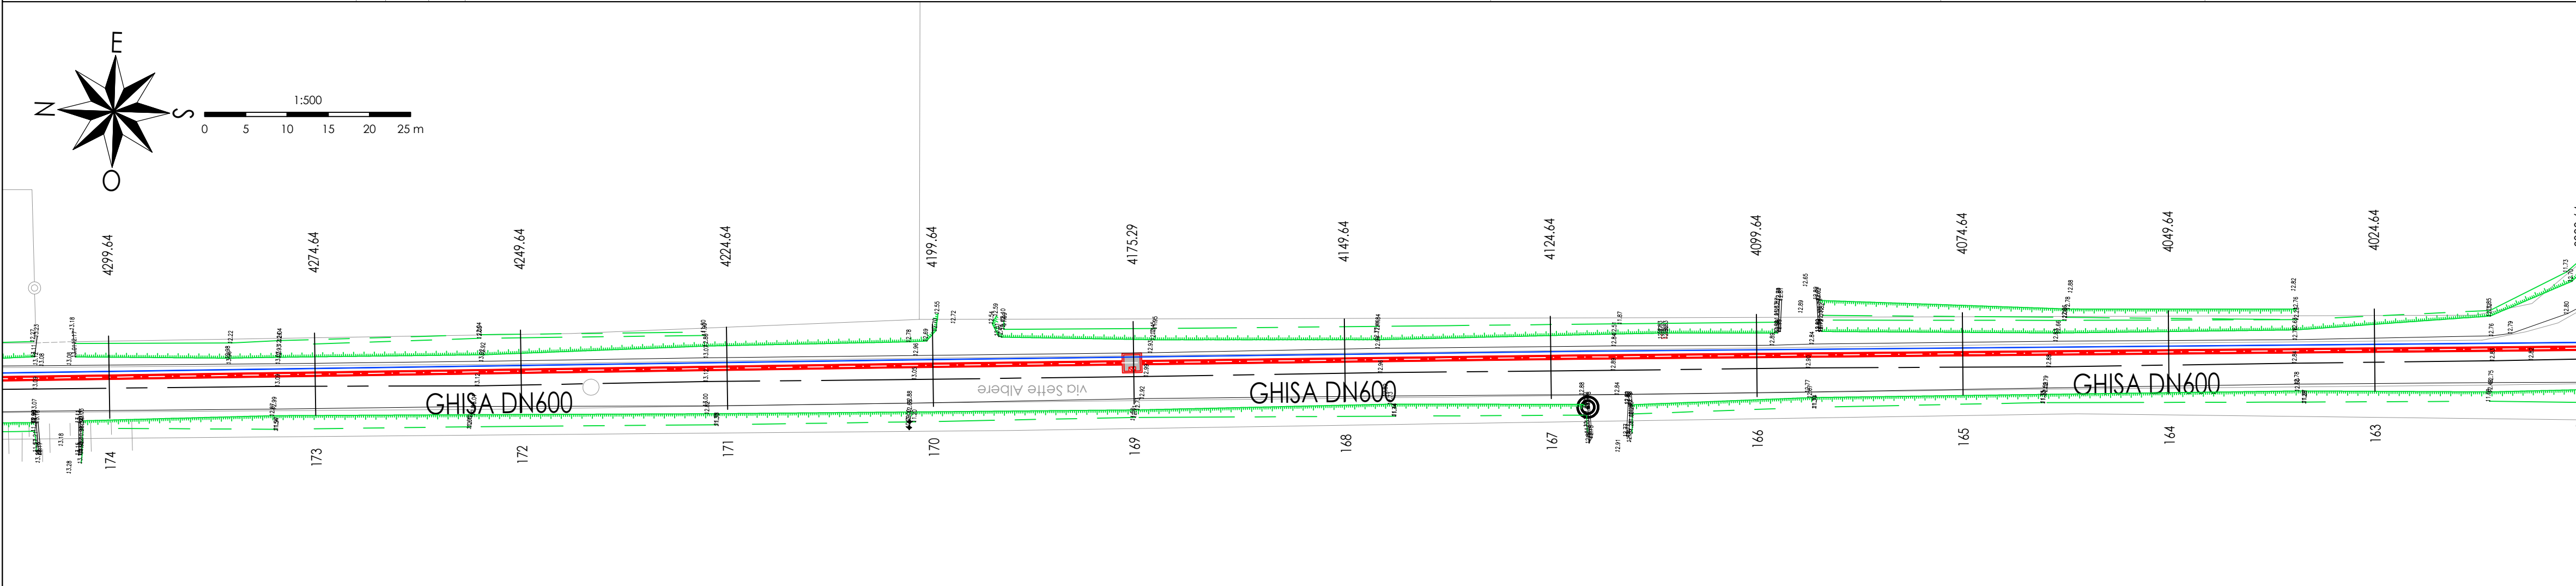


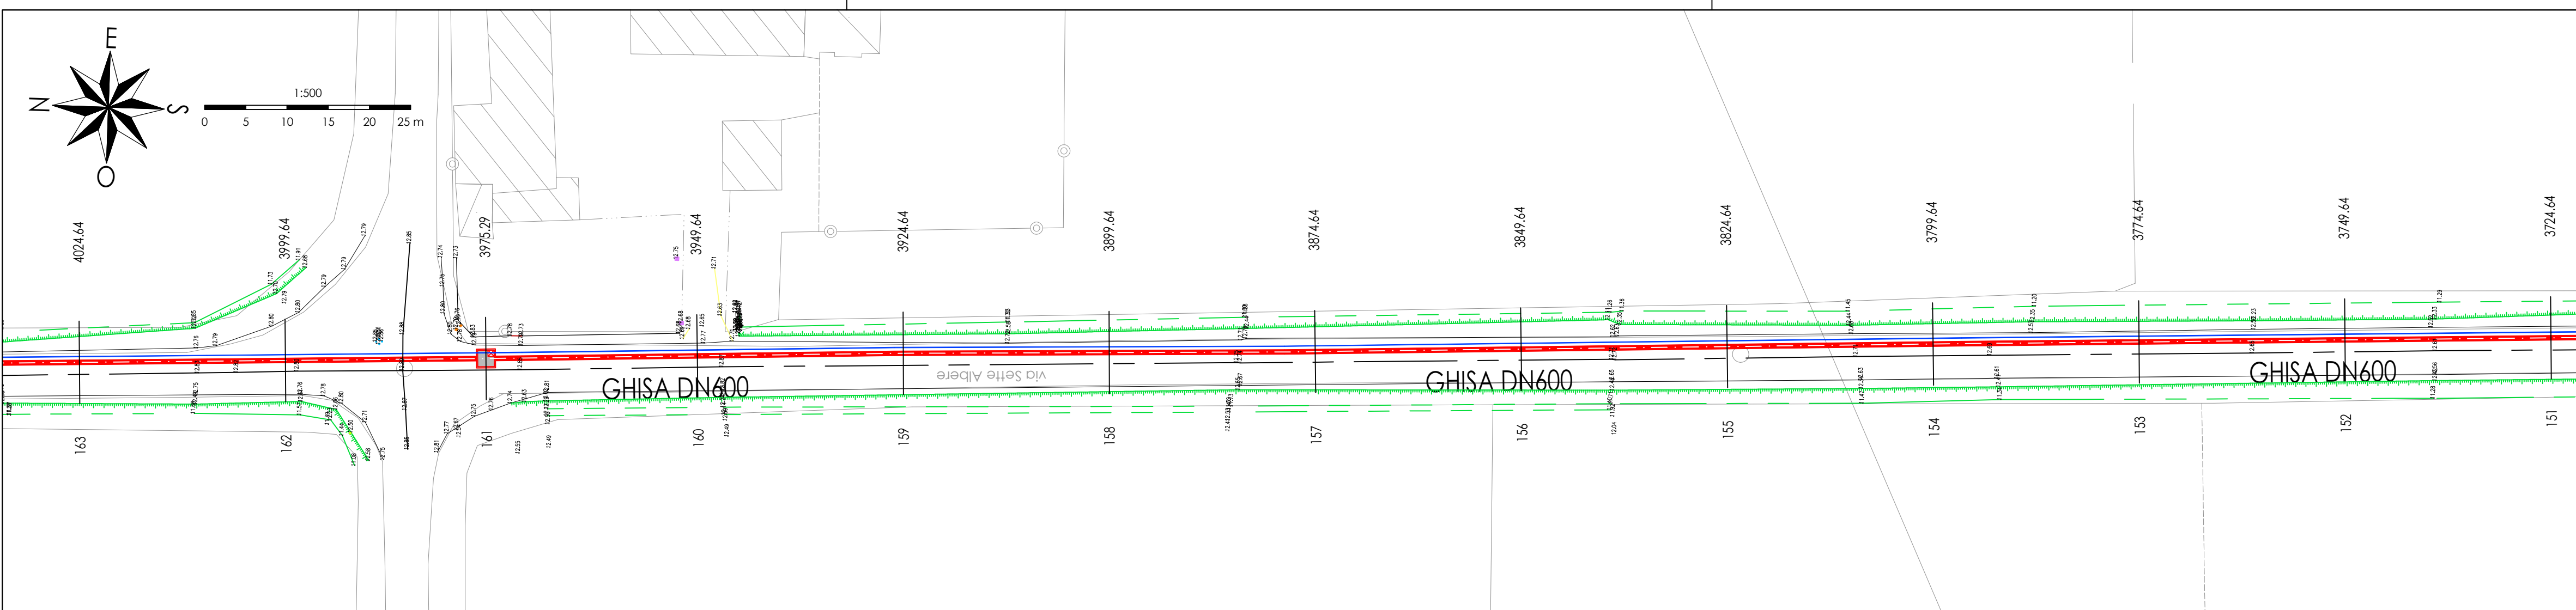

COMMISSARIO DELEGATO
per i Primi Interventi Urgenti di Protezione Civile in Conseguenza della Contaminazione da sostanze perfluoro-alchiliche (PFAS)
DCM del 21.03.2018 / OCDCPC n. 519 del 28.05.2018

REGIONE DEL VENETO
giunta regionale

acquevenete
ACQUA PUBBLICA

MODELLO STRUTTURALE DEGLI ACQUEDOTTI DEL VENETO (MO.S.A.V.)
INTERVENTI FINALIZZATI ALLA SOSTITUZIONE DELLE FONTI IDROPOTABILI CONTAMINATE DA SOSTANZE PERFLUORO-ALCHILICHE (PFAS)

ESTENSIONE DELLO SCHEMA NELL'AREA MONSIELICENSE - ESTENSE - MONTAGNANESE

PROGETTO DEFINITIVO

PROGETTISTI	Progettista responsabile integrazioni prestazioni specialistiche	Geologia
CAPOGRUPPO MANDATARIA: MANDANTI: 	Ing. Luca Fresia 	Dott.geol. Fabrizio Grosso
Arch. Junior Doris Castello	Coordinatore sicurezza in fase di progettazione Ing. Andrea Fochesato 	Progettista responsabile elaborato Ing. Giampiero Venturini

13 - CONDOTTA DN600 TRATTO NUOVO SERBATOIO DI MONTAGNANA - SERBATOIO POIANA MAGGIORE
13.01 Planimetrie e Profili
13.01.13 Quadro 15-16

REV.	DATA	REDAZIONE	VERIFICA	AUTORIZZAZIONE	MODIFICHE
01	SET. 19	G. VENTURINI	S. CHIAPPINO	L. FRESIA	
00	AGO. 19	G. VENTURINI	S. CHIAPPINO	L. FRESIA	

3483_013_01_GV_rev01_2-3.dwg