

Vertice 9 Pari			
Est	183616.305	Nord	53071.983
W	167.7089g	e	37.1155g
R	1730.000 m	Tg	519.088 m
Rp	197.000 m	m	0.951 m
SV	811.563 m	D	135 mm
Velocità 180 Km/h			

Vertice 8 Dispari			
Est	183648.924	Nord	53025.441
W	167.7089g	e	37.1155g
R	1700.000 m	Tg	510.088 m
Rp	197.000 m	m	0.951 m
SV	794.071 m	D	135 mm
Velocità 180 Km/h			




NOTE GENERALI

LEGENDA

- RETE GAS
- - - ILLUMINAZIONE PUBBLICA
- LINEE ELETTRICHE IN ALTA TENSIONE (INTERRATE)
- - - LINEE ELETTRICHE IN MEDIA TENSIONE (AEREE)
- LINEE ELETTRICHE IN MEDIA TENSIONE (INTERRATE)
- - - LINEE ELETTRICHE IN BASSA TENSIONE (AEREE)
- LINEE ELETTRICHE IN BASSA TENSIONE (INTERRATE)
- CABINA ELETTRICA MT/BT
- - - RETE TELEFONICA
- RETE ACQUEDOTTO
- RETE FOGNARIA
- STAZIONI DI SOLLEVAMENTO RETE ACQUEDOTTO
- STAZIONI DI SOLLEVAMENTO RETE FOGNARIA
- RETICOLO IDROGRAFICO PRINCIPALE
- - - RETICOLO IDROGRAFICO IN TRATTO TOMBATO
- AREE OGGETTO DI DEMOLIZIONI E RIMOZIONI PER L'APPRESTAMENTO DELLE ATTIVITA' DI CANTIERIZZAZ. DELL'OPERA DI ATTRAVERSAMENTO
- FABBRICATI DA DEMOLIRE

QUADRO D'UNIONE

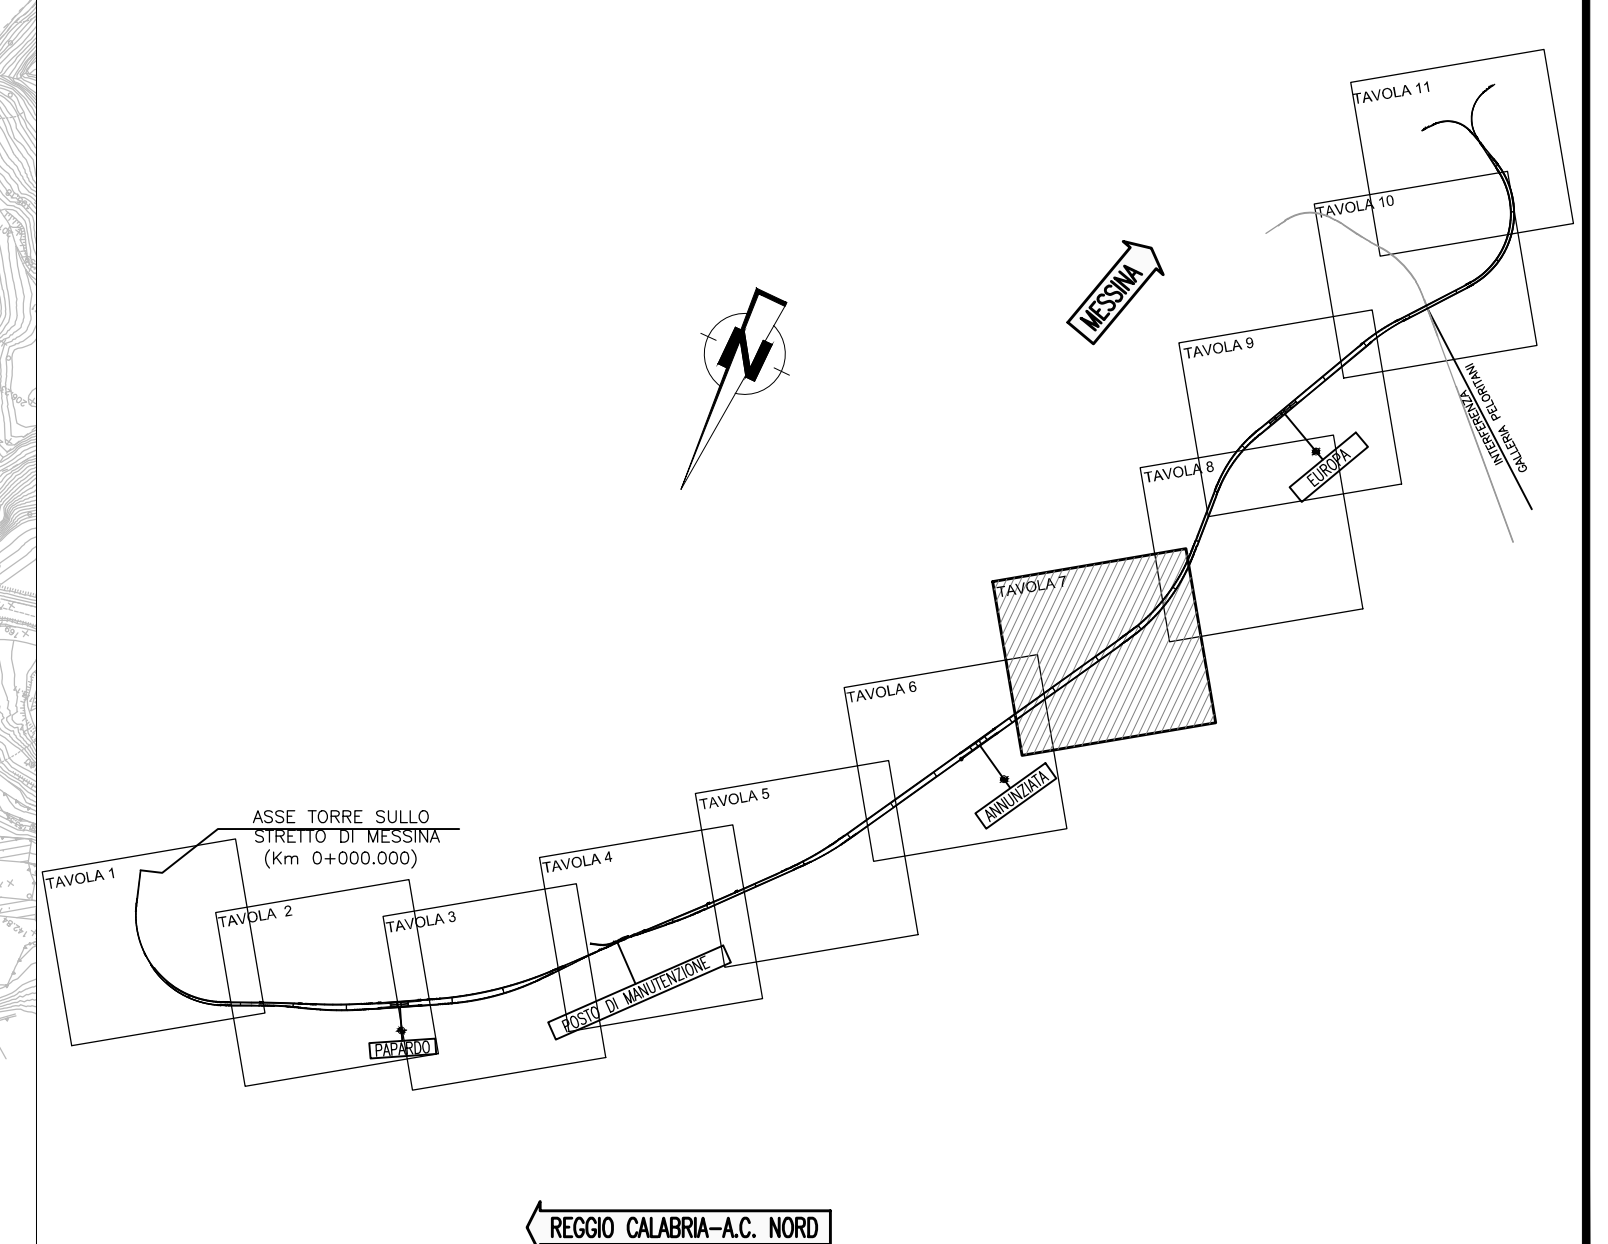

**Stretto di Messina**  
 Concessionaria per la progettazione, realizzazione e gestione del collegamento stabile tra lo Stretto e il Cardinale  
 Organismo di Diritto Pubblico  
 (Legge n° 1158 del 17 dicembre 1971, modificata dal D.Lgs. n° 114 del 24 aprile 2001)

**PONTE SULLO STRETTO DI MESSINA**  
 PROGETTO DEFINITIVO

**EUROLINK S.p.A.**  
 IMPREGILO S.p.A. (Mandatante)  
 SOCIETA' ITALIANA PER CONDOTTE D'ACQUA S.p.A. (Mandatante)  
 COOPERATIVA MURATORI E CEMENTISTI - C.M.C. di Ravenna Soc. Coop. a.r.l. (Mandatante)  
 SACYR S.A.U. (Mandatante)  
 ISHIKAWAJIMA - HARIMA HEAVY INDUSTRIES CO. Ltd. (Mandatante)  
 A.C.I. S.C.P.A. - CONSORZIO STABILE (Mandatante)

IL PROGETTISTA Dott. Ing. F. Colli Ordine Ingegneri Milano n° 20305	IL CONTRAENTE GENERALE Project Manager (Ing. P.P. Marcheselli)	STRETTO DI MESSINA Direttore Generale e RUP Validazione (Ing. G. Fimmghele)	STRETTO DI MESSINA Amministratore Delegato (Dott. P. Gucci)
--	--	--	---

**COLLEGAMENTI SICILIA** SF0026\_F0  
 INFRASTRUTTURA FERROVIARIA OPERE CIVILI  
 LINEA FERROVIARIA DA OPERA DI ATTRAVERSAMENTO A STAZIONE DI ME  
 GENERALE  
 PLANIMETRIA DI PROGETTO - TAVOLA 7

REV.	DATA	DESCRIZIONE	REDAITTO	VERIFICATO	APPROVATO
FO	20/06/2011	EMISSIONE FINALE	DAM S.p.A.	F. BERTONI	F. COLLIA