
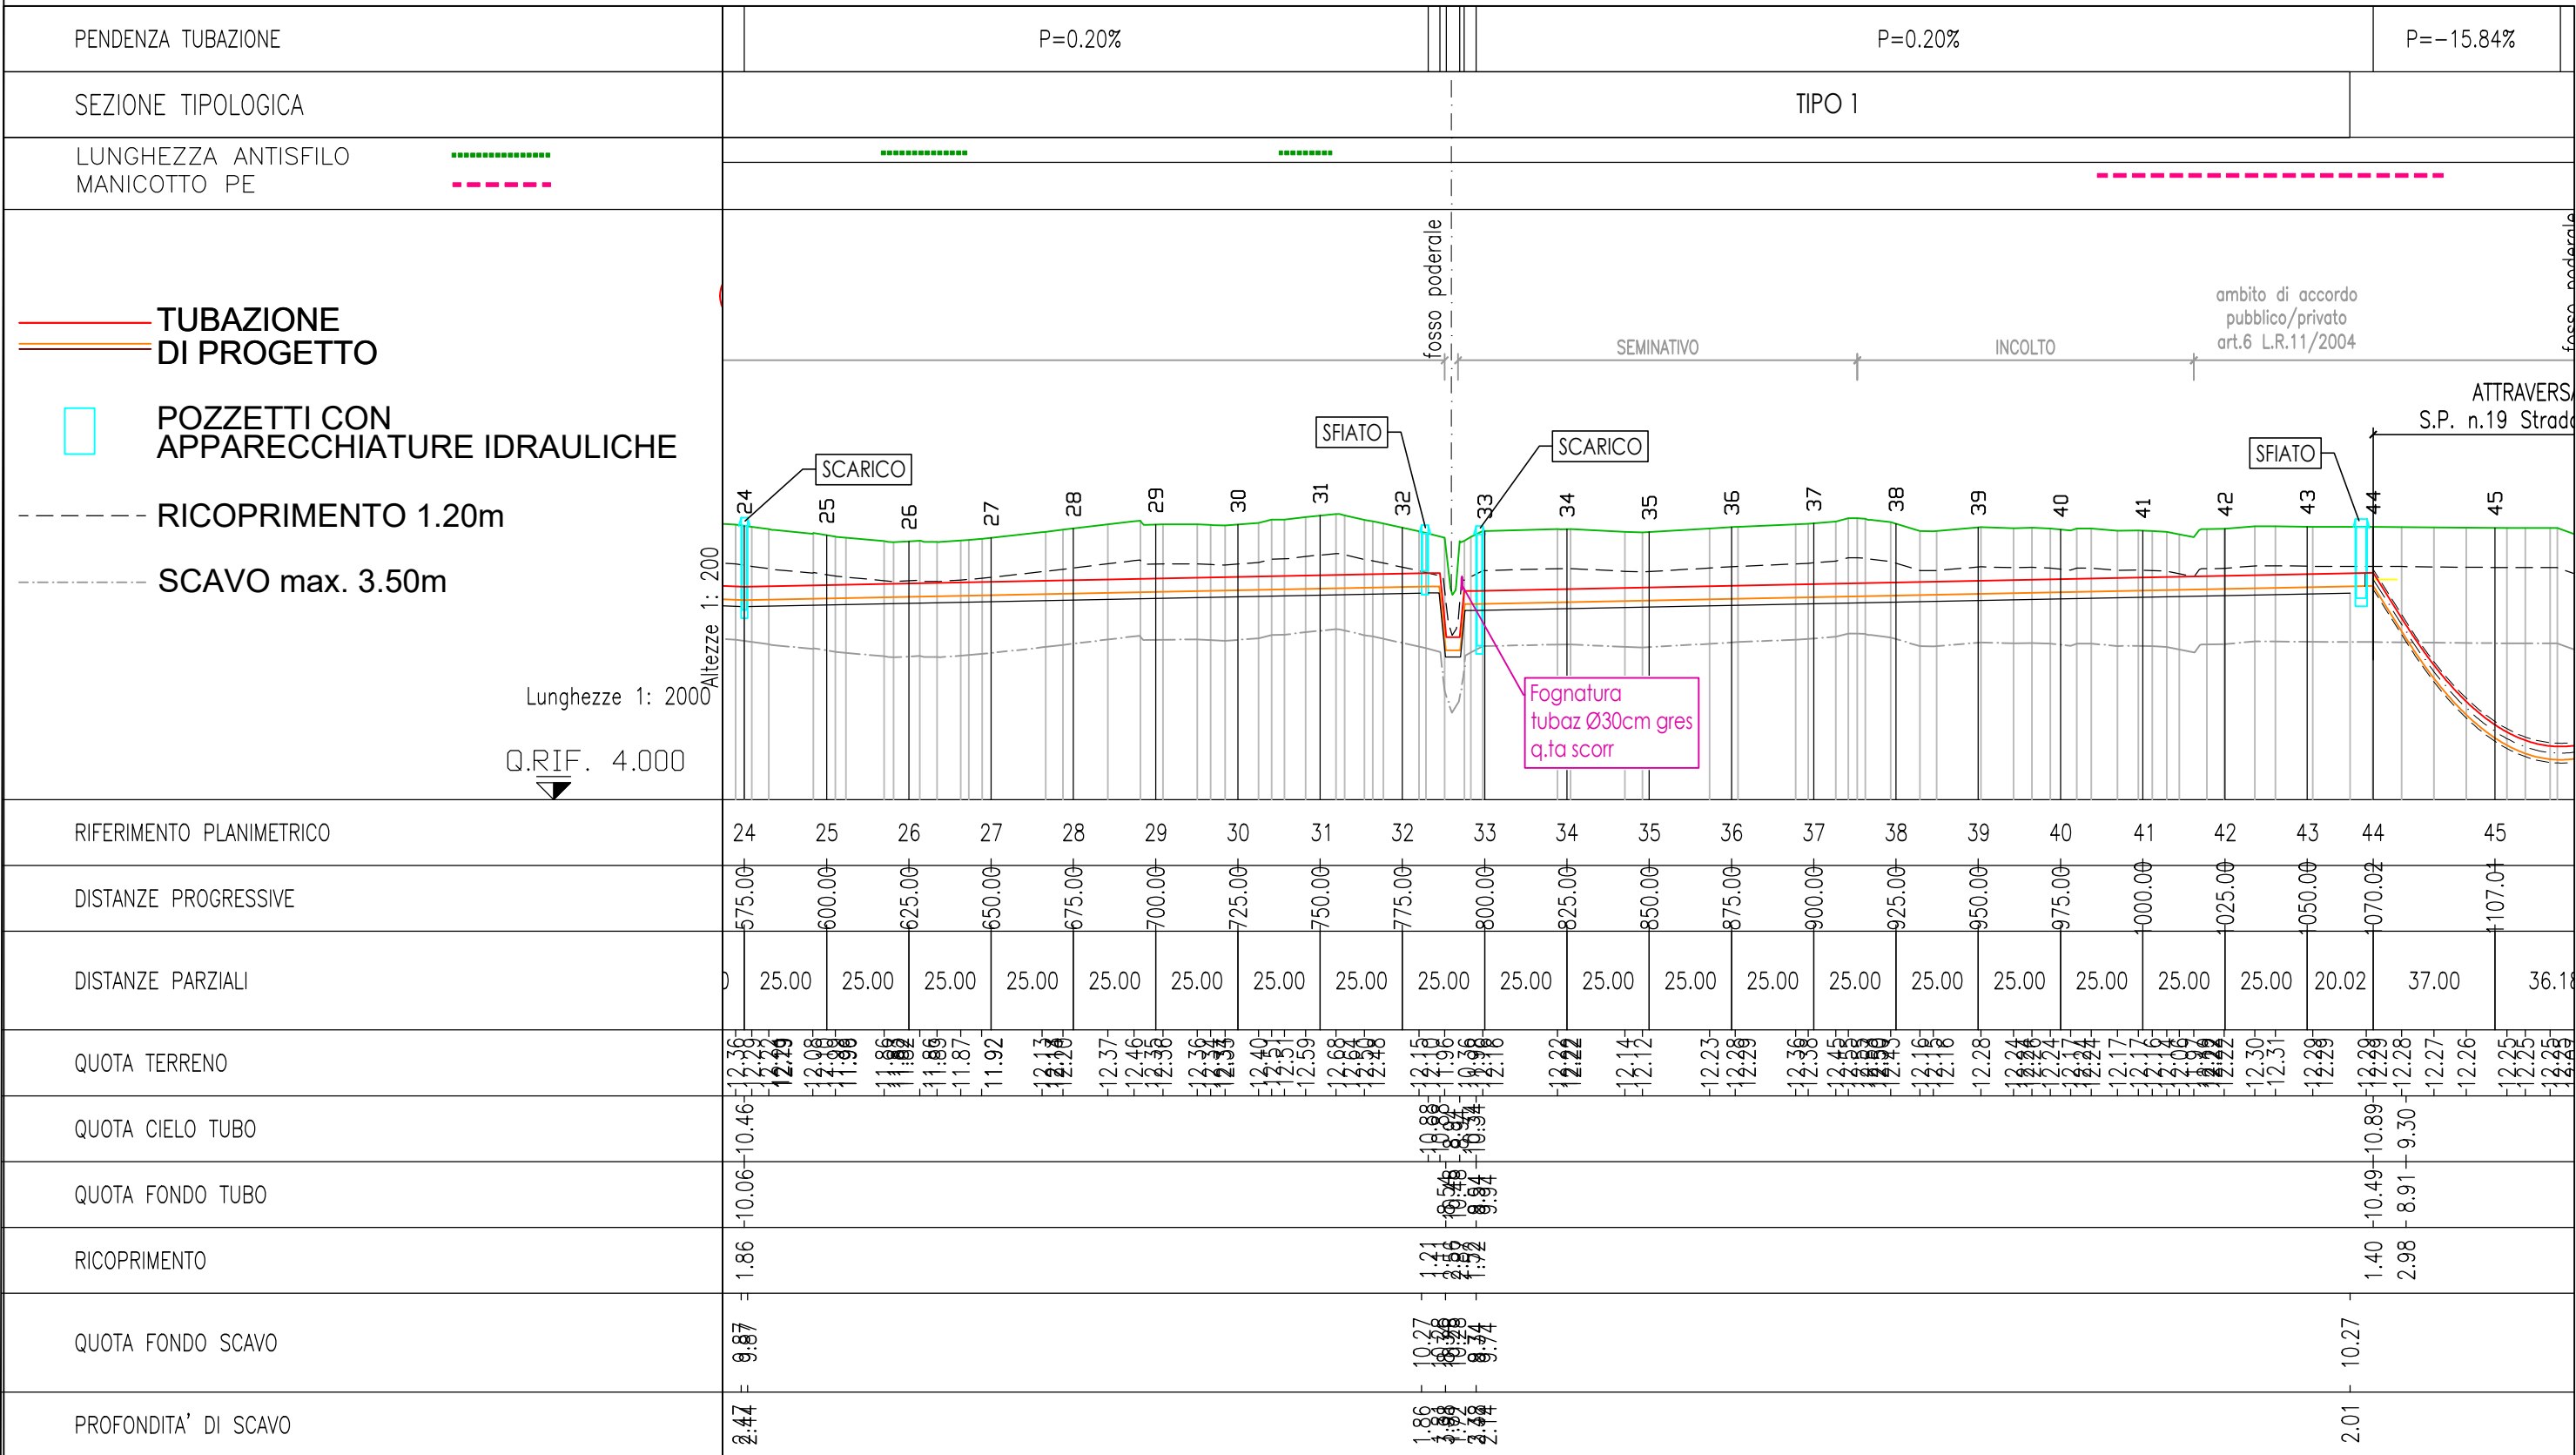
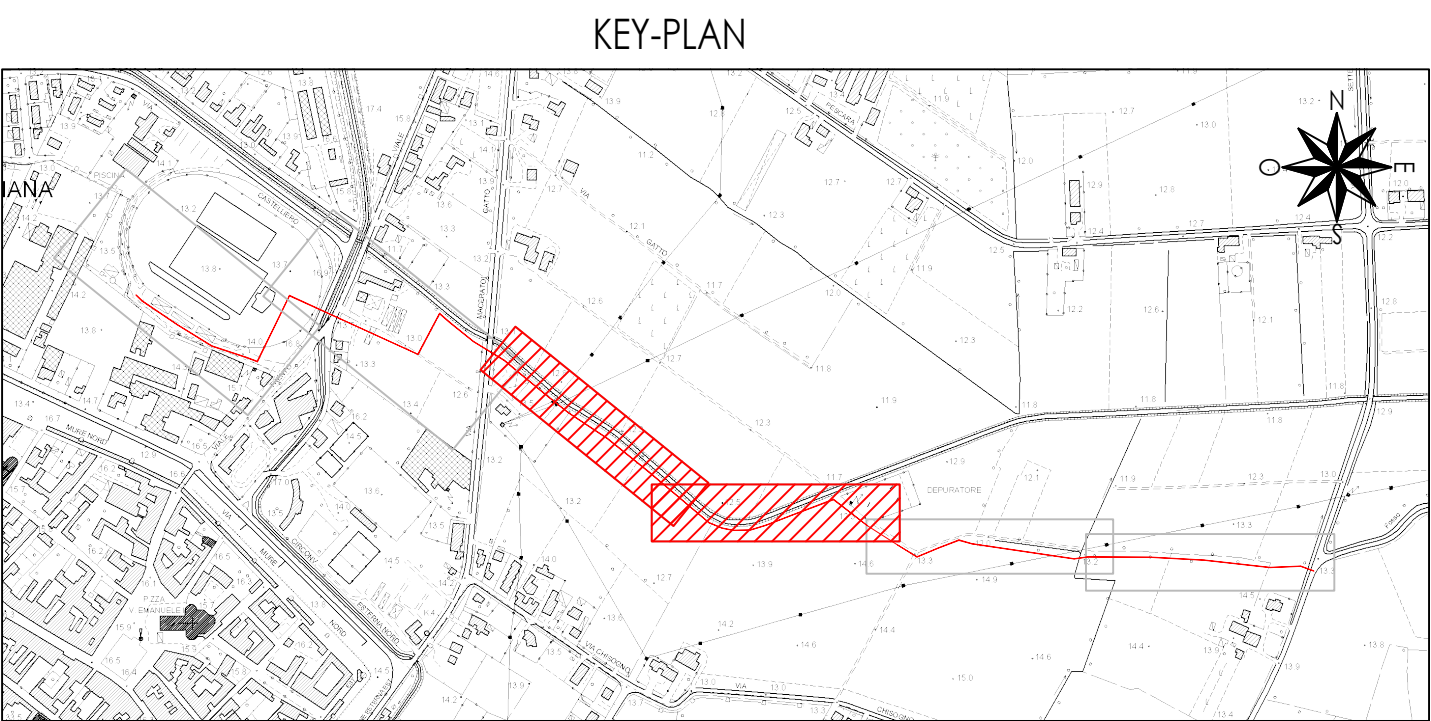


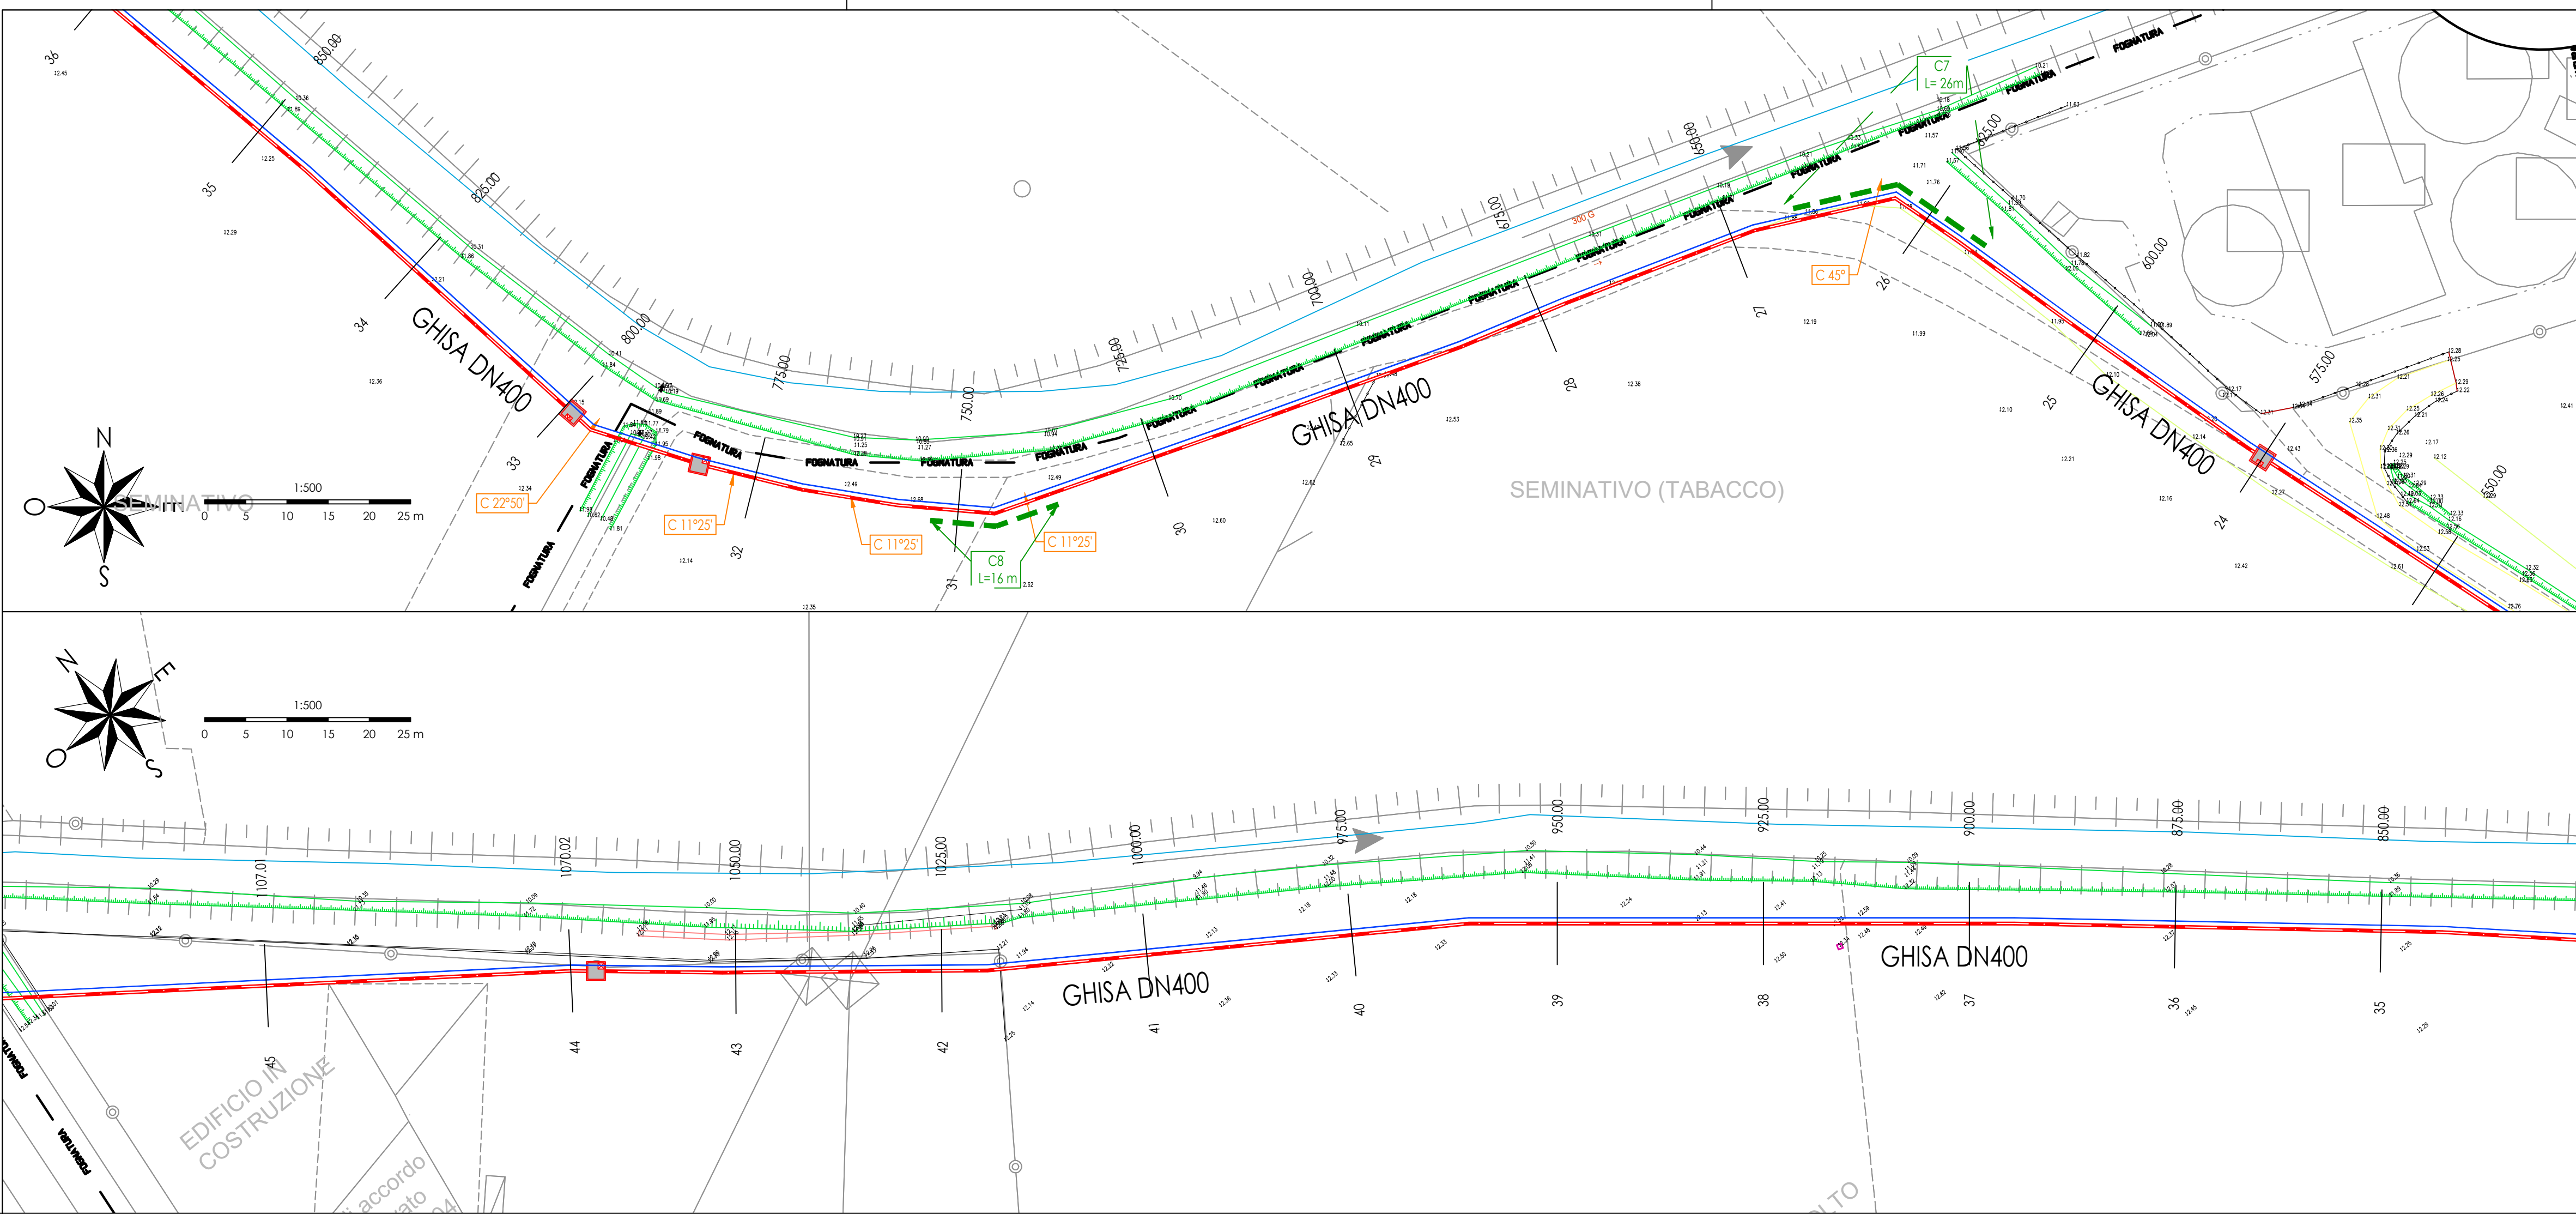

LEGENDA RILIEVO

POZZETTO ILLUMINAZIONE PUBBLICA IN GHISA

PALO ILLUMINAZIONE PUBBLICA

POZZETTO ENEL

PALO ENEL

CASSETTA ENEL

POZZETTO GAS

SARACINESCA/PRESA GAS

CASSETTA GAS

SFIATO GAS

POZZETTO FOGNATURA

POZZETTO TELECOM

PALO TELECOM

CASSETTA TELECOM

POZZETTO GENERICO

SARACINESCA GENERICA

CADITOIA

SCARICO STRADALE ACQUE METEORICHE

SARACINESCA/PRESA ACQUEDOTTO

POZZETTO ACQUEDOTTO

IDRANTE

ACCESSO PEDONALE

ACCESSO CARRAIO

ACCESSO

INTRADOSSO

ASSE STRADA

CIGLIO STRADA

MARCIAPIEDE

MURETTA

RECINZIONE

LIMITE CARREGGIATA STRADALE

GUARD-RAIL

CURVA DI LIVELLO

LEGENDA

NUOVA CONDOTTA DI ADDUZIONE ACQUEDOTTO DI PROGETTO

CONFINI COMUNALI

POZZETTO DI SFIATO

ARCO DISASSAMENTO 2% TUBO IN GHISA

POZZETTO DI SCARICO

COMMISSARIO DELEGATO

per i Primi Interventi Urgenti di Protezione Civile in Conseguenza della Contaminazione da sostanze perfluoro-alchiliche (PFAS)

DCM del 21.03.2018 / OCDCPC n. 519 del 28.05.2018

MODELLO STRUTTURALE DEGLI ACQUEDOTTI DEL VENETO (MO.S.A.V.)

INTERVENTI FINALIZZATI ALLA SOSTITUZIONE DELLE FONTI IDROPOTABILI CONTAMINATE DA SOSTANZE PERFLUORO-ALCHILICHE (PFAS)

ESTENSIONE DELLO SCHEMA NELL'AREA MONSIELENCENSE - ESTENSE - MONTAGNANESE

PROGETTO DEFINITIVO

PROGETTISTI	Progettista responsabile integrazioni prestazioni specialistiche Ing. Luca Fresia	Geologia Dott. geol. Fabrizio Grosso
CAPOGRUPPO MANDATARIA: 		
MANDANTI: 	Coordinatore sicurezza in fase di progettazione Ing. Andrea Fochesato	Progettista responsabile elaborato Ing. Giampiero Venturini

14 - CONDOTTA DN400 NODO DI DERIVAZIONE VERSO MONTAGNANA - SERBATOIO DI MONTAGNANA ESISTENTE

14.01 Planimetrie e Profili

14.01.02 Quadro 3-4

01	SET. 19	G.VENTURINI	S.CHIAPIRRO	L.FRESIA
00	AGO. 19	G.VENTURINI	S.CHIAPIRRO	L.FRESIA
REV.	DATA	REDAZIONE	VERIFICA	AUTORIZZAZIONE

Testate_dwg