



Vertice 9 Pari		Vertice 10 Pari	
Est	18316.305	Nord	53071.893
#	187.709kg	#	37.115kg
R	1730.000 m	Tg	518.000 m
Rp	197.000 m	m	0,84 m
SV	811.563 m	D	135 mm
Velocità 180 Km/h		Velocità 160 Km/h	

PROVINCIA DI MESSINA
 COMUNE DI MESSINA

Vertice 8 Dispari		Vertice 9 Dispari	
Est	19369.824	Nord	53025.441
#	187.709kg	#	37.115kg
R	1700.000 m	Tg	510.000 m
Rp	197.000 m	m	0,851 m
SV	794.071 m	D	135 mm
Velocità 180 Km/h		Velocità 160 Km/h	


Vertice 9 Dispari		Vertice 10 Dispari	
Est	19370.300	Nord	52863.725
#	204.822kg	#	37.242kg
R	1300.000 m	Tg	338.697 m
Rp	174.000 m	m	0,970 m
SV	490.483 m	D	150 mm
Velocità 180 Km/h		Velocità 160 Km/h	

NOTE GENERALI

LEGENDA

- RETE GAS
- - - ILLUMINAZIONE PUBBLICA
- ==== LINEE ELETTRICHE IN ALTA TENSIONE (INTERRATE)
- ==== LINEE ELETTRICHE IN MEDIA TENSIONE (AEREE)
- ==== LINEE ELETTRICHE IN MEDIA TENSIONE (INTERRATE)
- ==== LINEE ELETTRICHE IN BASSA TENSIONE (AEREE)
- ==== LINEE ELETTRICHE IN BASSA TENSIONE (INTERRATE)
- CABINA ELETTRICA MT/BT
- RETE TELEFONICA
- RETE ACQUEDOTTO
- RETE FOGNARIA
- STAZIONI DI SOLLEVAMENTO RETE ACQUEDOTTO
- STAZIONI DI SOLLEVAMENTO RETE FOGNARIA
- RETICOLO IDROGRAFICO PRINCIPALE
- RETICOLO IDROGRAFICO IN TRATTO TOMBATO
- AREE OGGETTO DI DEMOLIZIONI E RIMOZIONI PER L'APPRESTAMENTO DELLE ATTIVITA' DI CANTIERIZZAZ. DELL'OPERA DI ATTRAVERSAMENTO
- FABBRICATI DA DEMOLIRE

QUADRO D'UNIONE

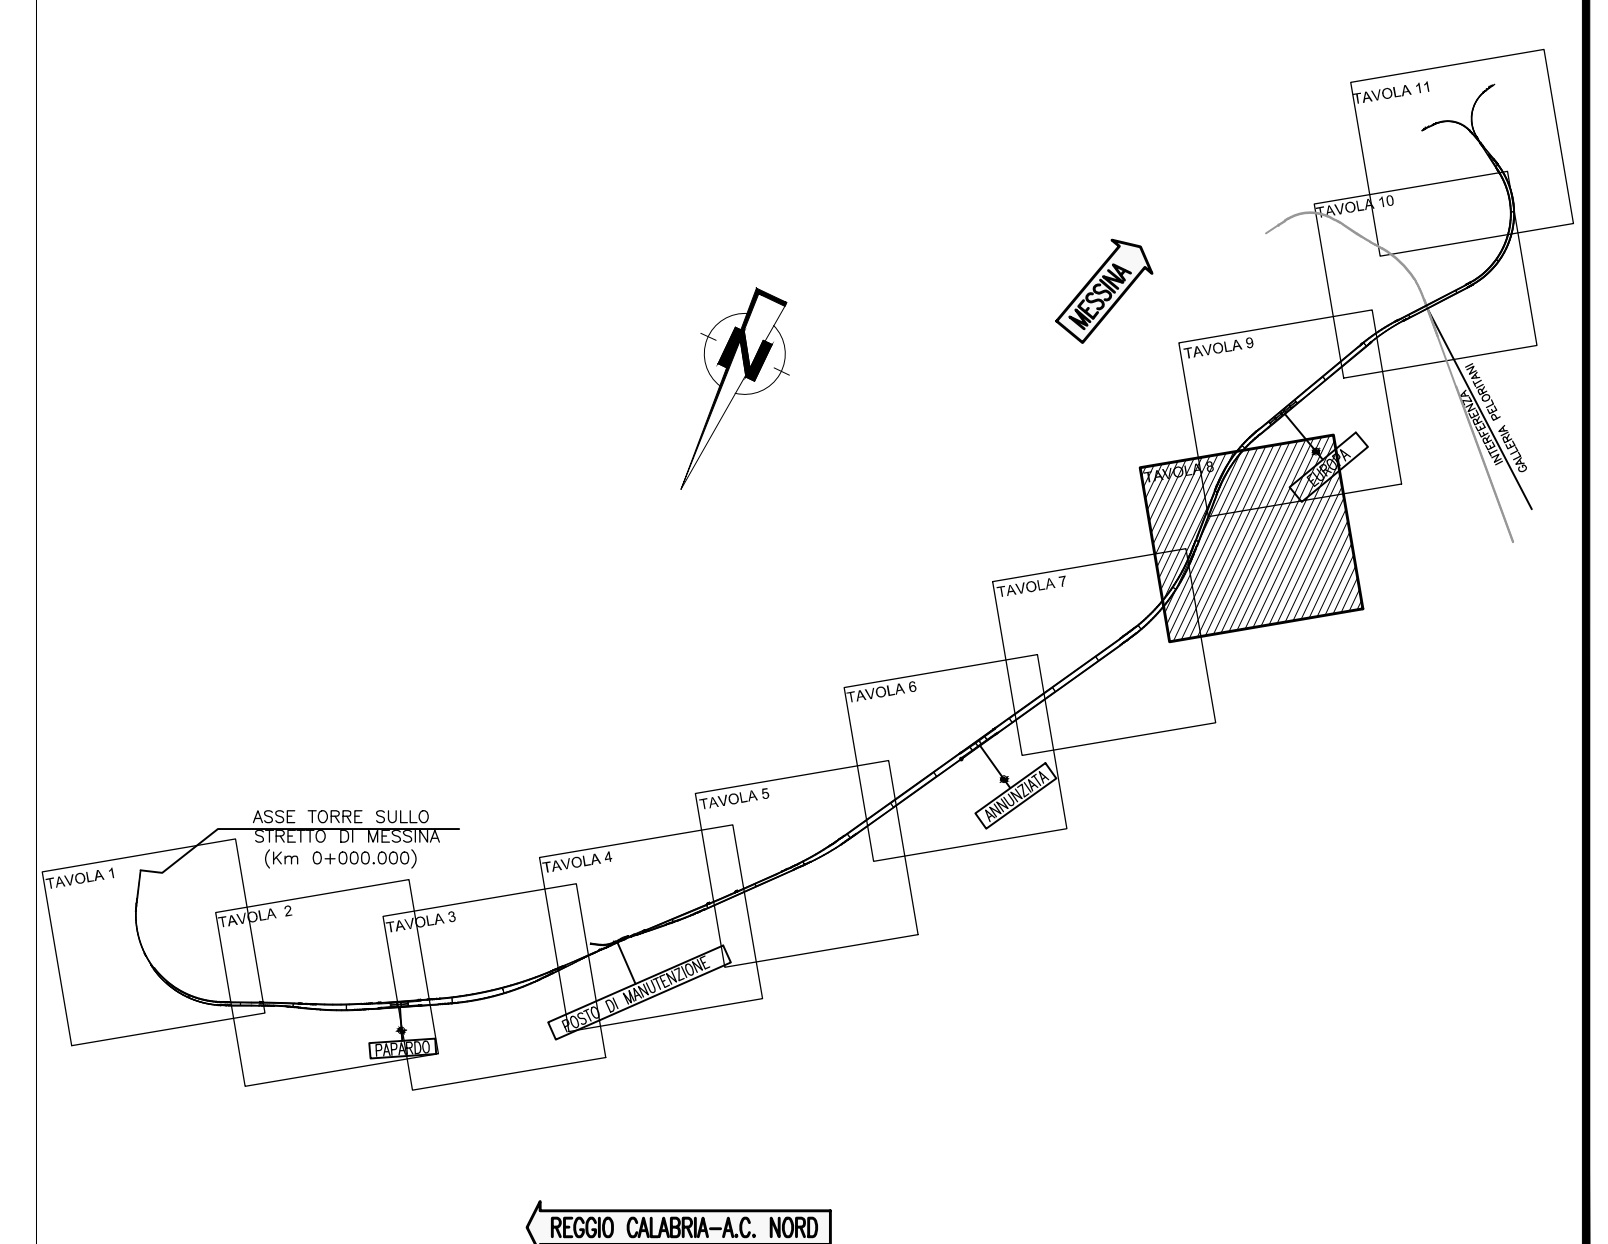

Stretto di Messina
 Concessione per la progettazione, realizzazione e gestione del collegamento stabile tra lo Stretto e il Cardine
 Organismo di Diritto Pubblico
 (Legge n° 1158 del 31 dicembre 1971, modificata dal D.Lgs. n° 114 del 24 aprile 2001)

PONTE SULLO STRETTO DI MESSINA
 PROGETTO DEFINITIVO

EUROLINK S.C.p.A.
 IMPREGILO S.p.A. (Mandatataria)
 SOCIETA' ITALIANA PER CONDOTTE D'ACQUA S.p.A. (Mandatario)
 COOPERATIVA MURATORI E CEMENTISTI - C.M.C. di Ravenna Soc. Coop. a.r.l. (Mandatario)
 SACVY S.A.U. (Mandatario)
 ISHIKAWAJIMA - HARIMA HEAVY INDUSTRIES CO. Ltd. (Mandatario)
 A.C.I. S.C.P.A. - CONSORZIO STABILE (Mandatario)

IL PROGETTISTA Dott. Ing. F. Colli Ordine Ingegneri Milano n° 20305	IL CONTRAENTE GENERALE Project Manager (Ing. P.P. Marcheselli)	STRETTO DI MESSINA Direttore Generale e RUP Validazione (Ing. G. Timmenhelli)	STRETTO DI MESSINA Amministratore Delegato (Dott. P. Gucci)
--	--	--	---

COLLEGAMENTI SICILIA SF0027_F0
 INFRASTRUTTURA FERROVIARIA OPERE CIVILI
 LINEA FERROVIARIA DA OPERA DI ATTRAVERSAMENTO A STAZIONE DI ME
 GENERALE
 PLANIMETRIA DI PROGETTO - TAVOLA 8

REV.	DATA	DESCRIZIONE	REDATTO	VERIFICATO	APPROVATO
FO	20/06/2011	EMISSIONE FINALE	DMV S.p.A.	F. BERTONI	F. COLLA