



TUBAZIONE IN GHISA SFEROIDALE DN 400mm


SEZIONE DI SCAVO TIPO 1 - IN CAMPAGNA A SEZIONE APERTA scala 1:50

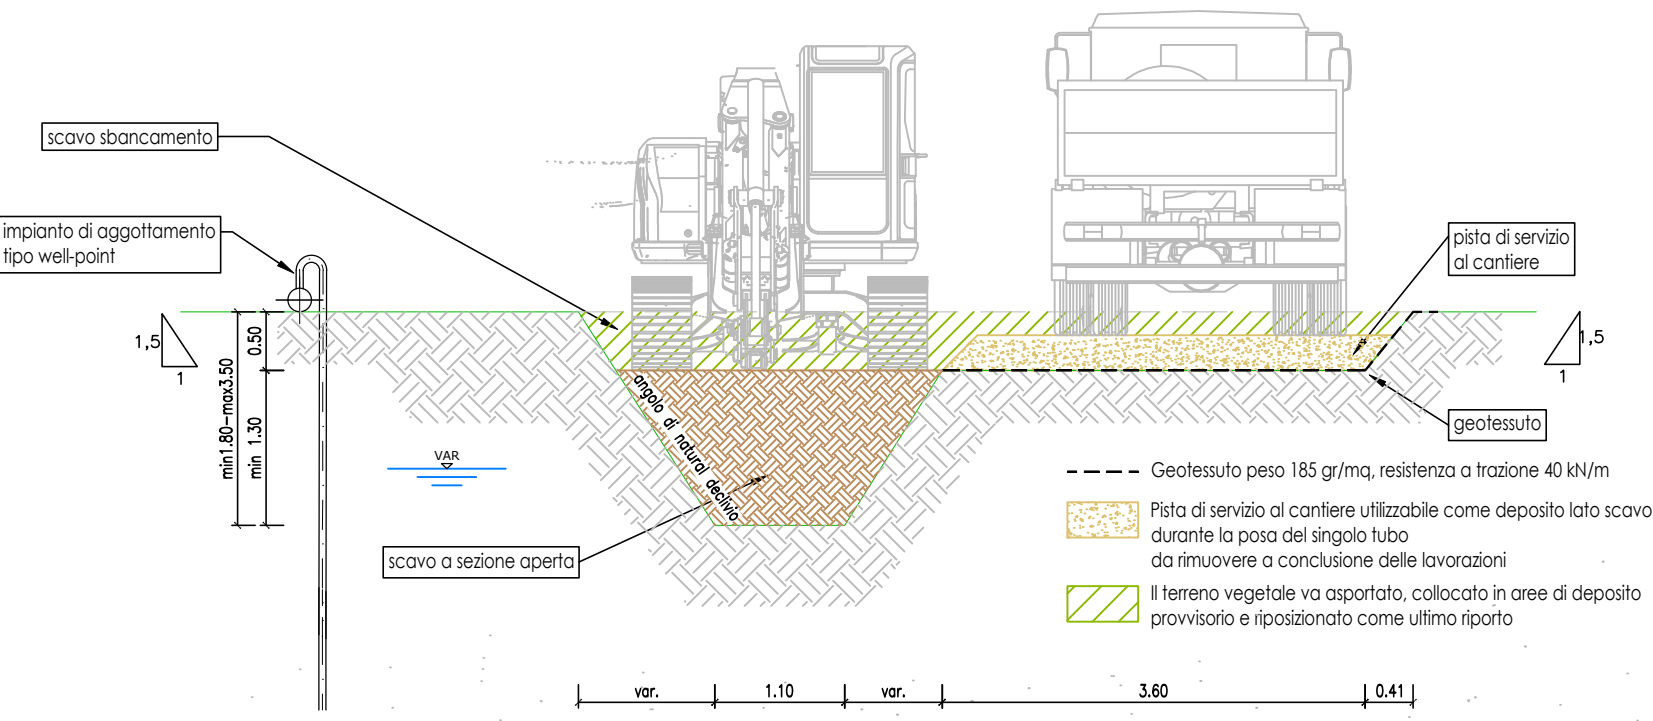


SEZIONE DI POSA E RIPRISTINO TIPO 1 - IN CAMPAGNA A SEZIONE APERTA scala 1:50

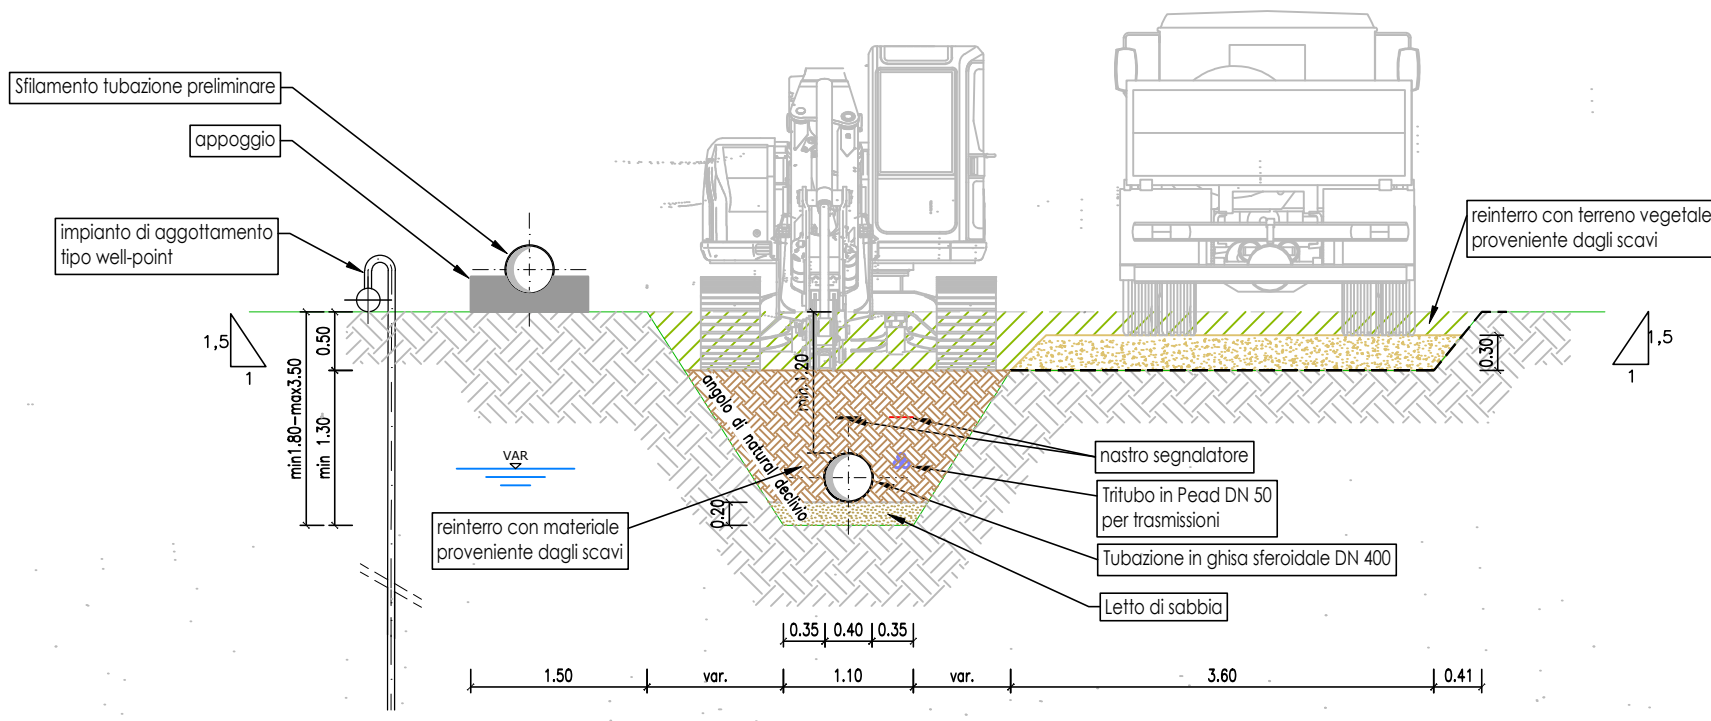

SEZIONE DI SCAVO TIPO 2 - IN CAMPAGNA A SEZIONE RISTRETTA scala 1:50

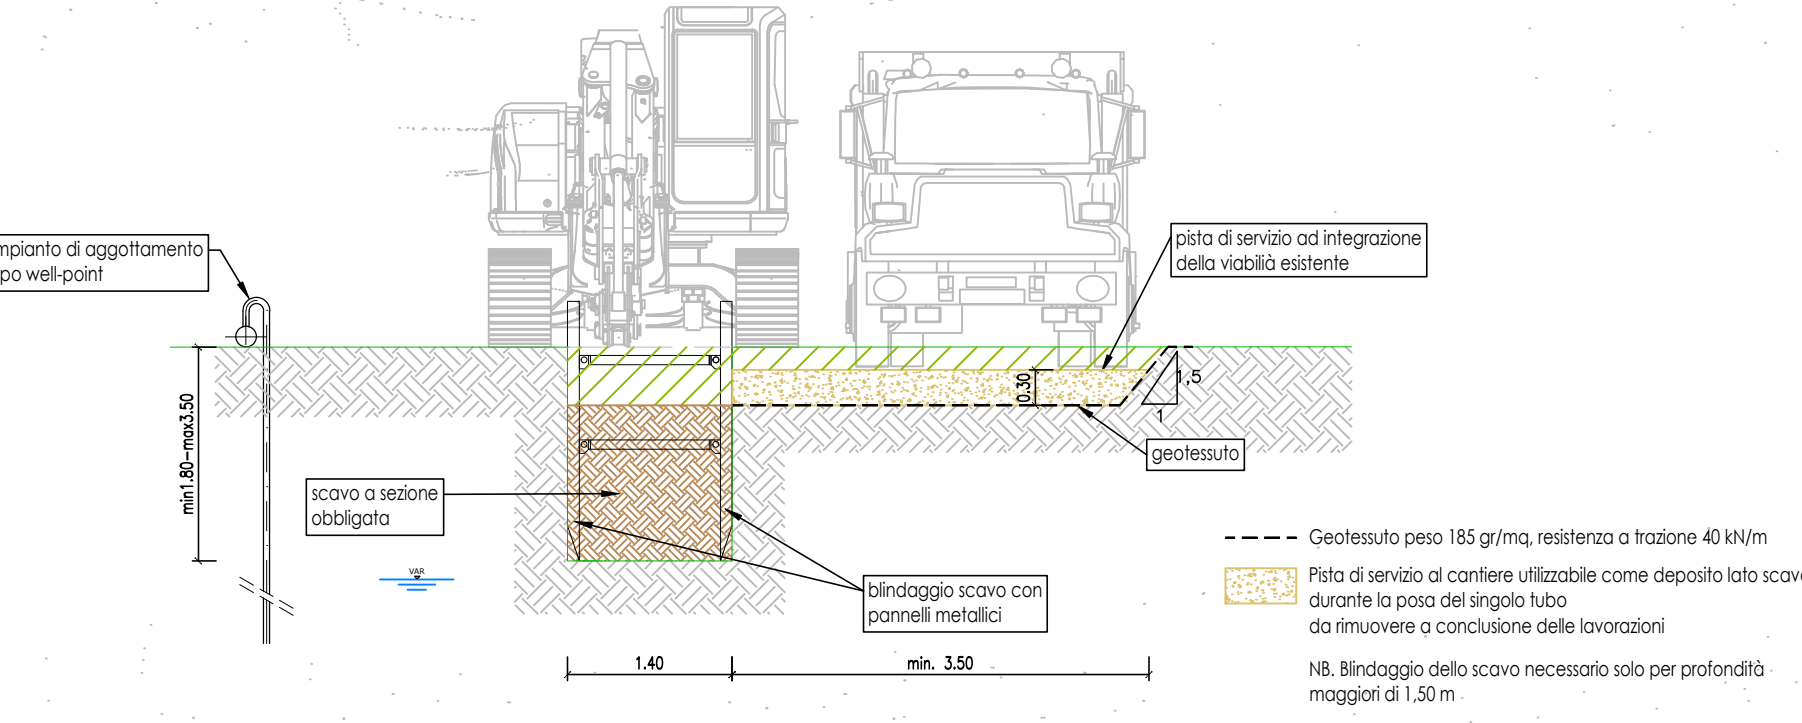


SEZIONE DI POSA E RIPRISTINO TIPO 2 - IN CAMPAGNA A SEZIONE RISTRETTA scala 1:50

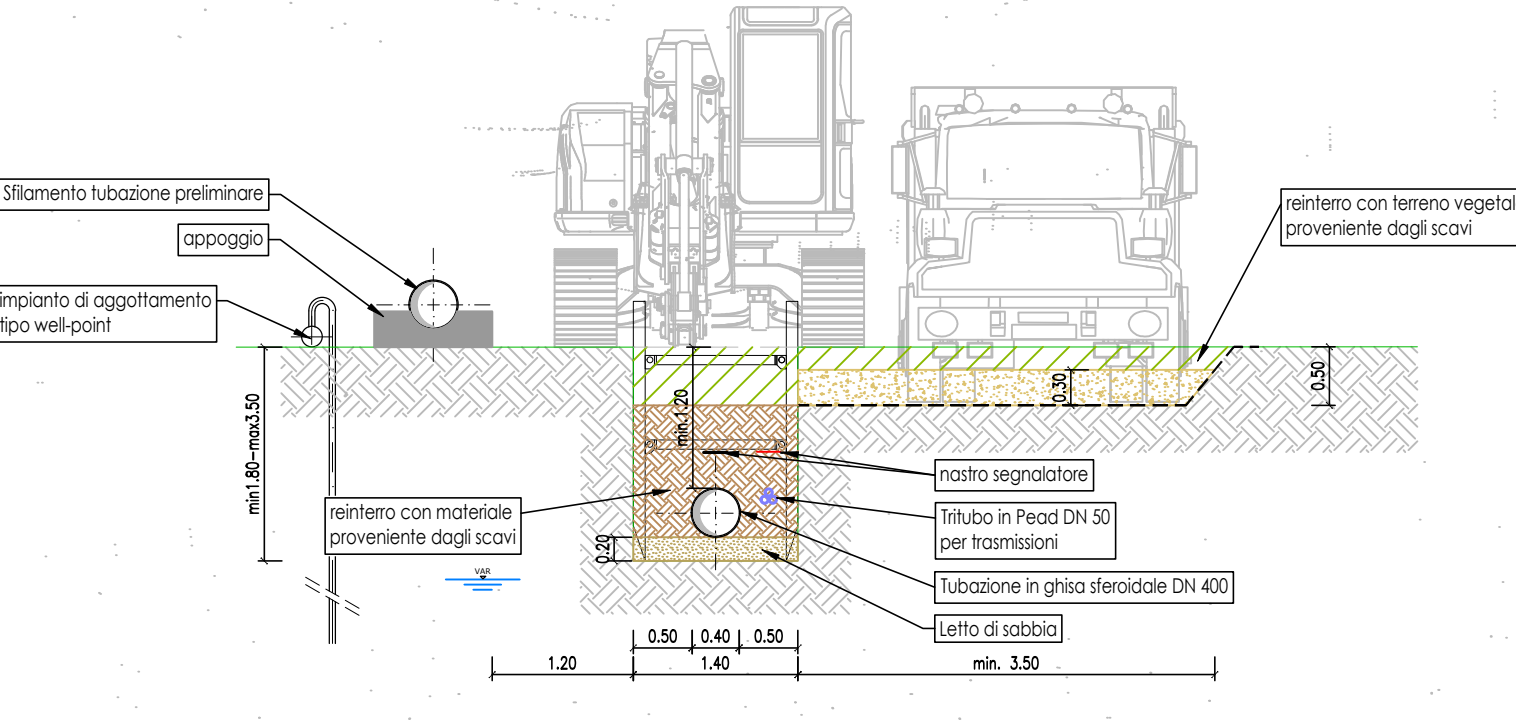


- NOTA BENE
1. Nei tratti con presenza di stratigrafie non omogenee separare il terreno a matrice sabbiosa o sabbiosa-limosa per il suo riutilizzo a rifianco e ricoprimento della tubazione.
 2. Il rifianco dovrà essere eseguito a strati compatti dello spessore massimo di 30 cm con estrazione graduale dei casseri di blindaggio scavo prima della compattazione.
 3. Secondo le caratteristiche geo-fisiche locali del materiale scavo e, in accordo con le indicazioni del PSC, vanno adottate modalità operative che consentano l'adeguata protezione degli operatori sul fondo dello scavo e il mantenimento di minimo tempo indispensabile dell'apertura della trincea di scavo.


SEZIONE DI SCAVO TIPO 3 - SU CAPEZZAGNA scala 1:50

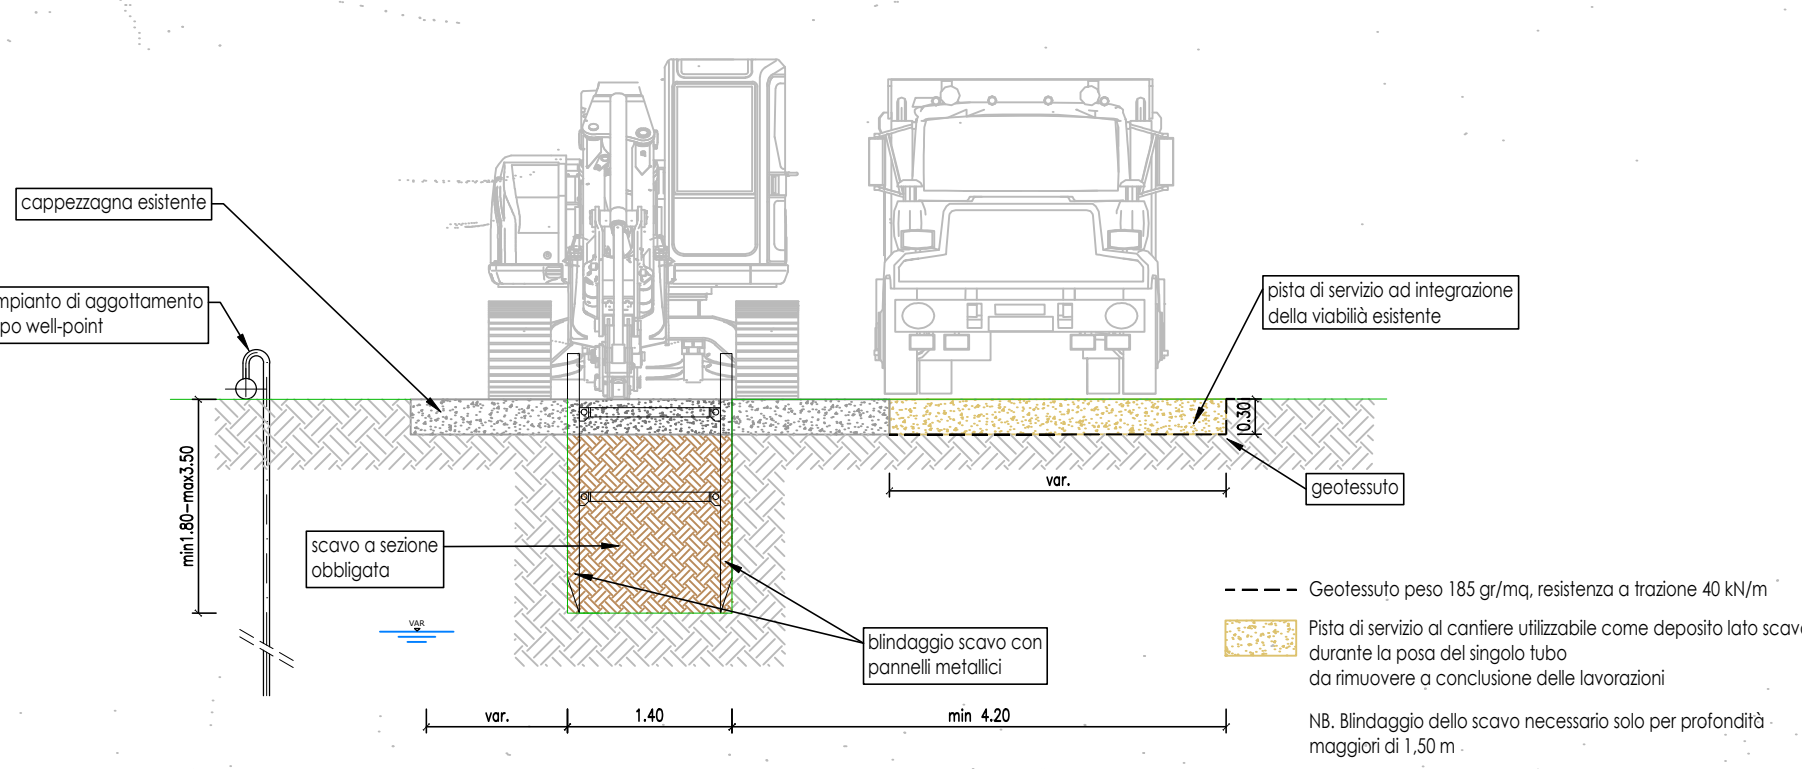


SEZIONE DI POSA E RIPRISTINO TIPO 3 - SU CAPEZZAGNA scala 1:50

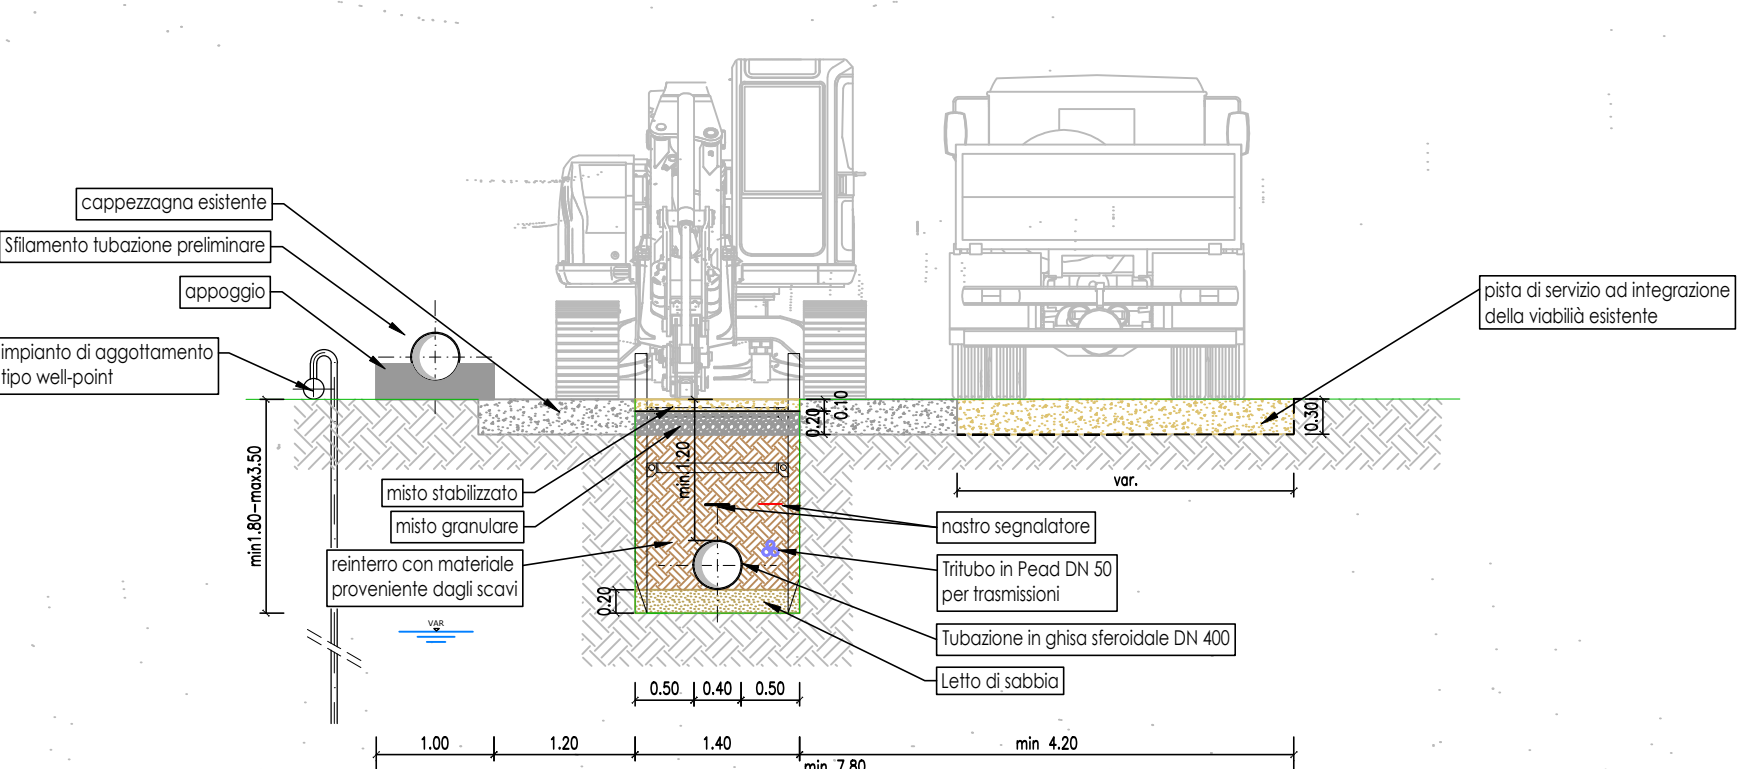


SEZIONE DI SCAVO TIPO 4 - SU STRADA COMUNALE/PROVINCIALE scala 1:50

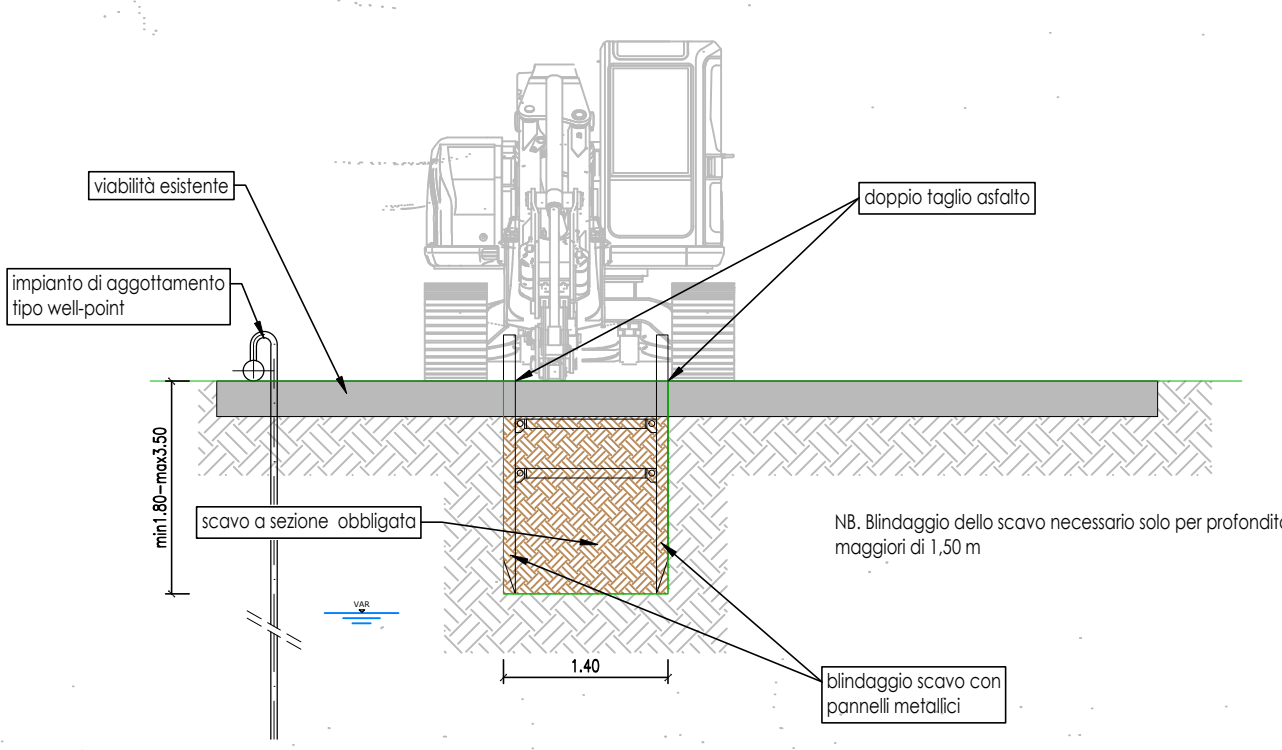


SEZIONE DI POSA E RIPRISTINO TIPO 4 - SU STRADA COMUNALE scala 1:50

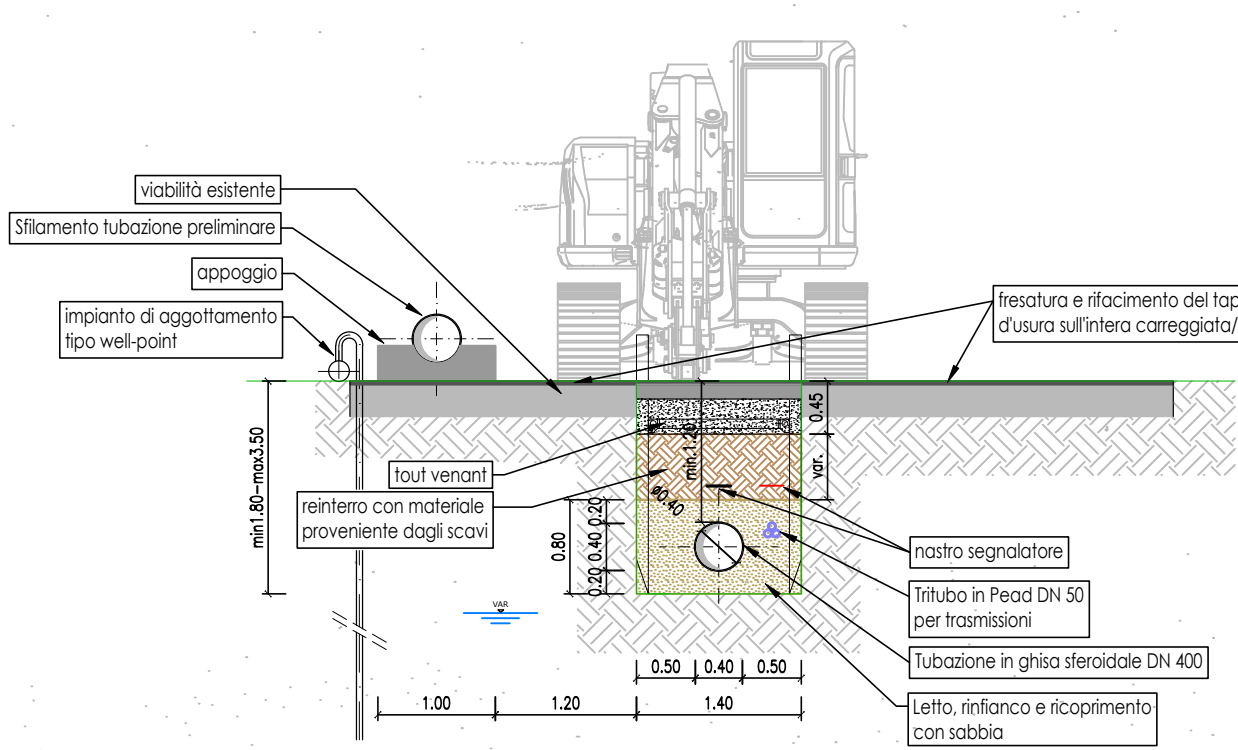


SEZIONE DI POSA E RIPRISTINO TIPO 5 - SU STRADA PROVINCIALE scala 1:50

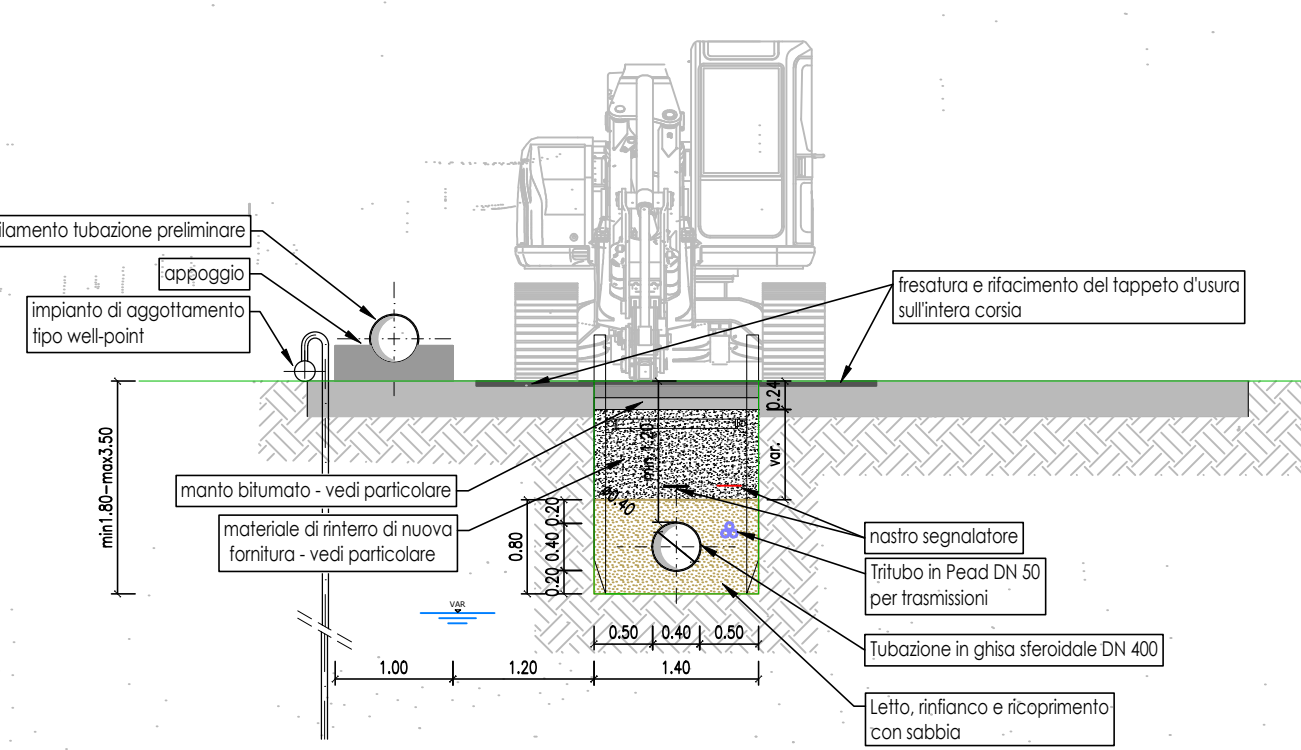


STRADA COMUNALE PARTICOLARE MANTO BITUMATO E RINTERRO

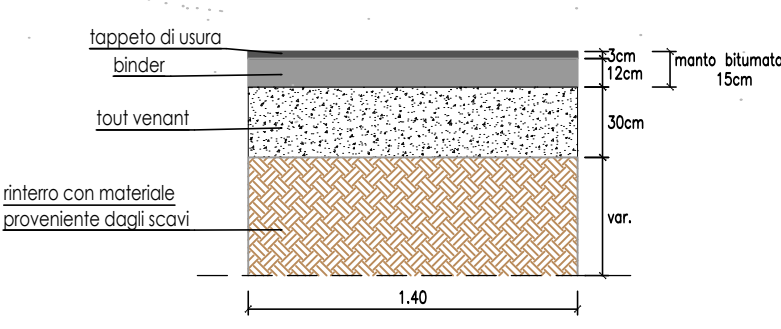

STRADA PROVINCIALE VENEZIA PARTICOLARE MANTO BITUMATO E RINTERRO

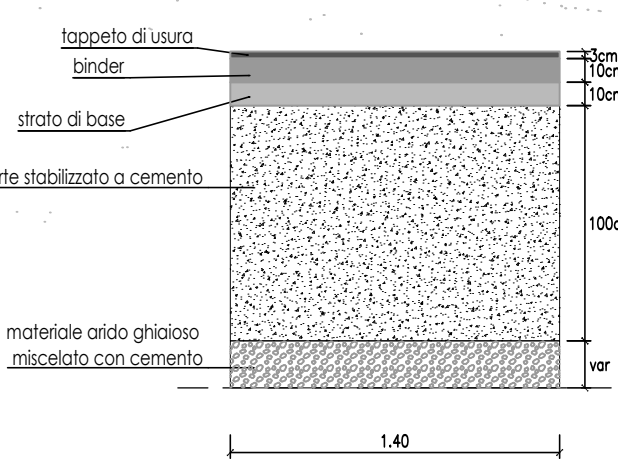

STRADA PROVINCIALE PADOVA PARTICOLARE MANTO BITUMATO E RINTERRO

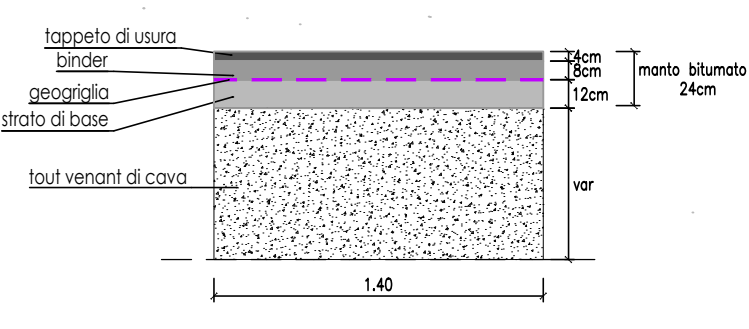

COMMISSARIO DELEGATO

per i Primi Interventi Urgenti di Protezione Civile in Conseguenza della Contaminazione da sostanze perfluoro-alchiliche (PFAS)
DCM del 21.03.2018 / OC/DCP n. 519 del 28.05.2018



MODELLO STRUTTURALE DEGLI ACQUEDOTTI DEL VENETO (MO.S.A.V.)
INTERVENTI FINALIZZATI ALLA SOSTITUZIONE DELLE FONTI IDROPOTABILI CONTAMINATE DA SOSTANZE PERFLUORO-ALCHILICHE (PFAS)

ESTENSIONE DELLO SCHEMA NELL'AREA
MONSELICENSE - ESTENSE - MONTAGNANESE

PROGETTO DEFINITIVO

PROGETTISTI CAPOGRUPPO MANDATARIA HYDRODATA MANDANTI G&V INGEGNERI ASSOCIATI F&P Arch. Tullio Doris Castello	Progettista responsabile integrazioni prestazioni specialistiche Ing. Luca Fresia COORDINATORE SICUREZZA IN FASE DI PROGETTAZIONE Ing. Andrea Fochesato AMOREA FOCHEATO Incar. Strutturale Ingegneri Padova n. 3263	Geologia Dott. geol. Fabrizio Grosso PROGETTISTA RESPONSABILE ELABORATO Ing. Giampaolo Venturini INGEGNERI DELLA PROVINCIA DI PADOVA Incar. Strutturale Ingegneri Padova n. 2516
---	---	--

15 - TIPOLOGICI CONDOTTE
15.01 - Sezioni di scavo tipo
15.01.01 Condotta DN400

REV.	DATA	REDAZIONE	VERIFICA	AUTORIZZAZIONE	MODIFICHE
01	SET. 19	G. VENTURINI	S. CHAPPINO	L. FRESIA	
00	AGO. 19	G. VENTURINI	S. CHAPPINO	L. FRESIA	