



TUBAZIONE IN GHISA SFEROIDALE DN 600mm


SEZIONE DI SCAVO TIPO 1 - IN CAMPAGNA A SEZIONE APERTA scala 1:50

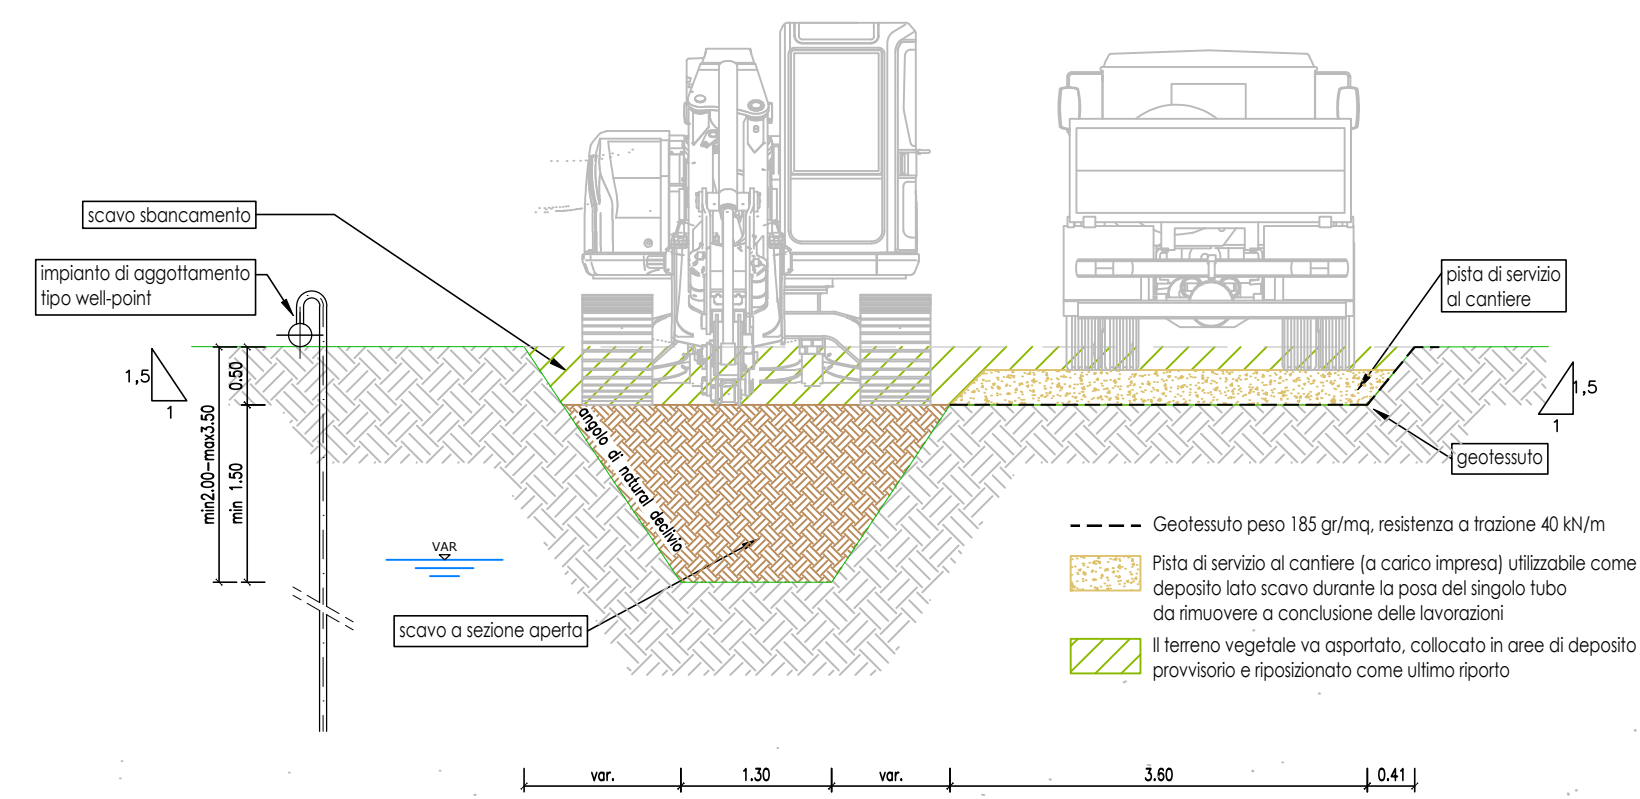


SEZIONE DI SCAVO TIPO 2 - IN CAMPAGNA A SEZIONE RISTRETTA scala 1:50

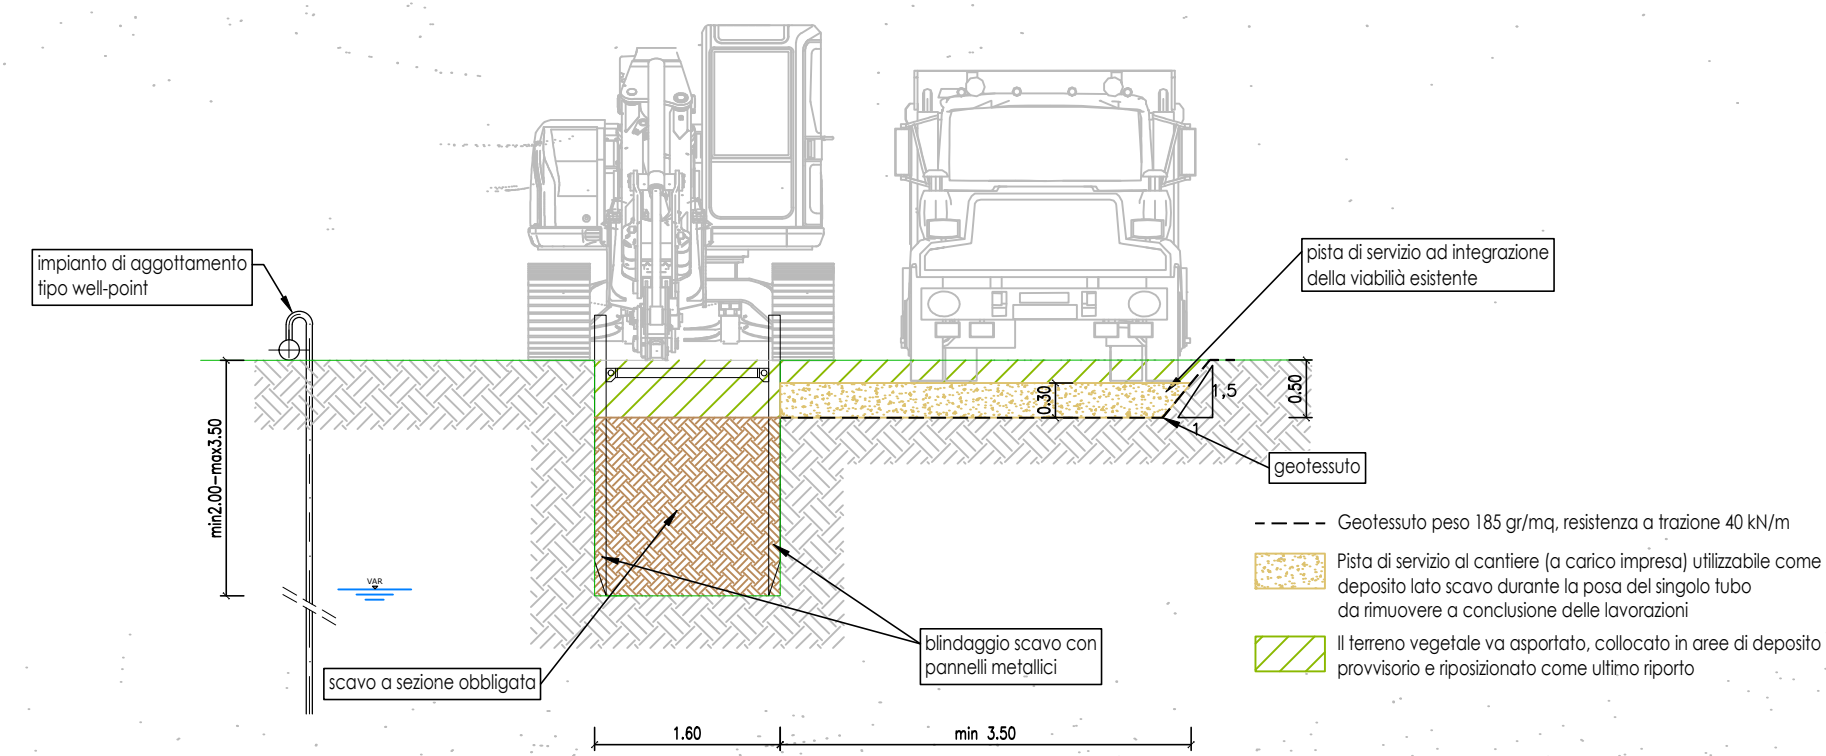


SEZIONE DI SCAVO TIPO 3 - SU CAPEZZAGNA scala 1:50

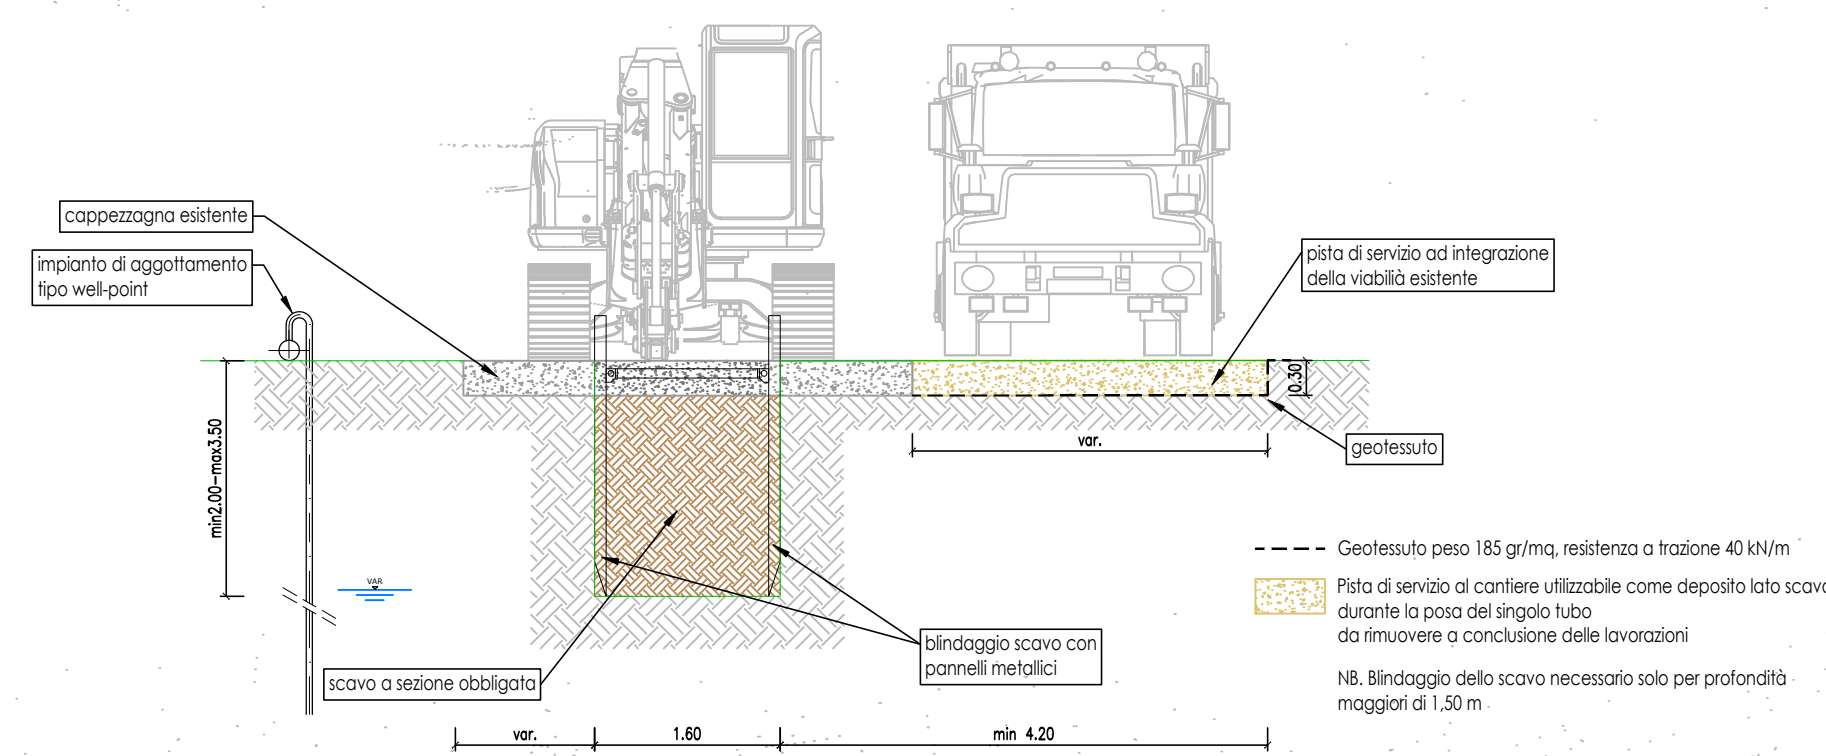


SEZIONE DI SCAVO TIPO 4 - SU STRADA COMUNALE/PROVINCIALE scala 1:50

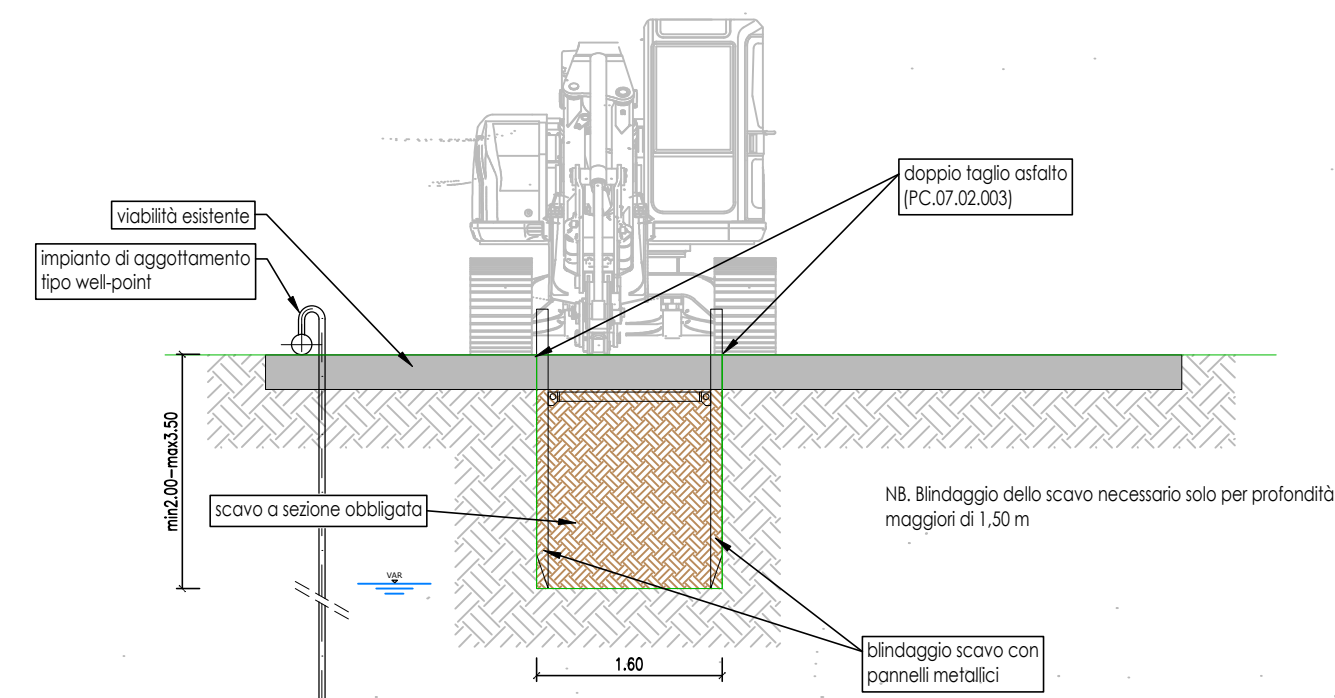


SEZIONE DI POSA E RIPRISTINO TIPO 4 - SU STRADA COMUNALE scala 1:50

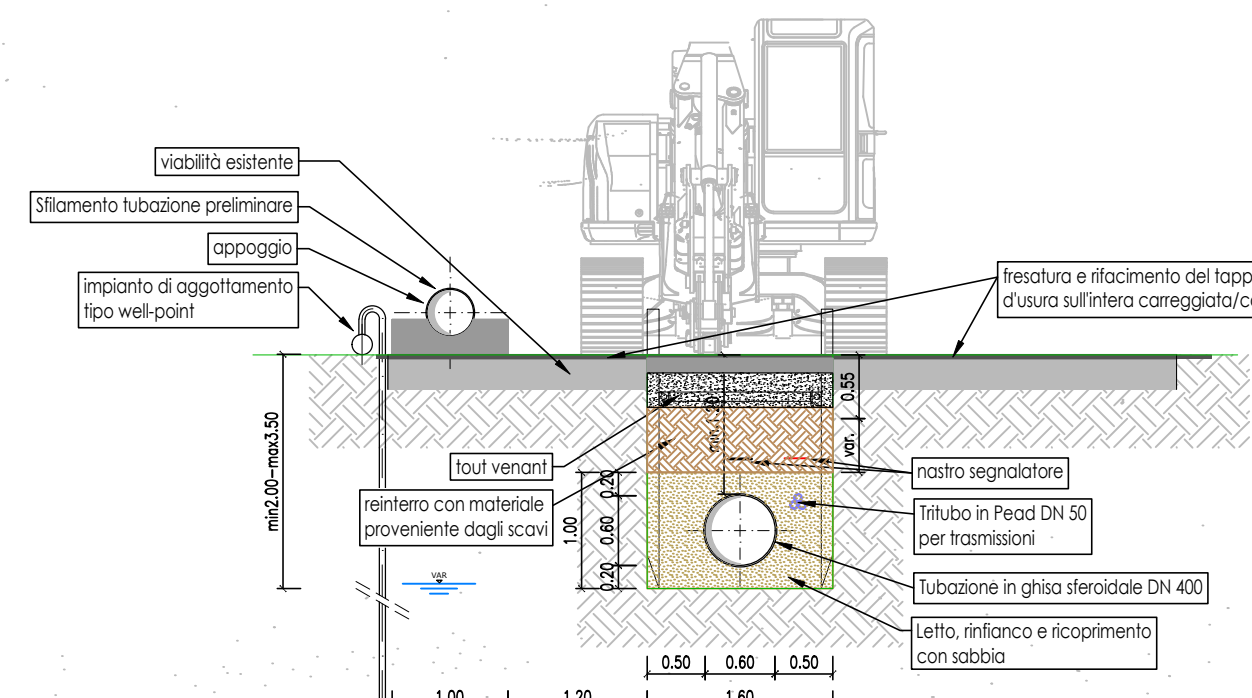


STRADA COMUNALE
PARTICOLARE MANTO BITUMATO E RINTERRO

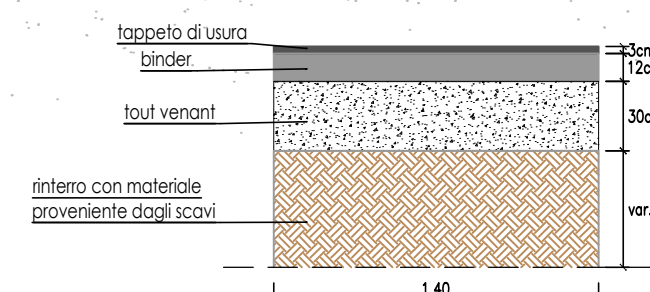


SEZIONE DI POSA E RIPRISTINO TIPO 1 - IN CAMPAGNA A SEZIONE APERTA scala 1:50

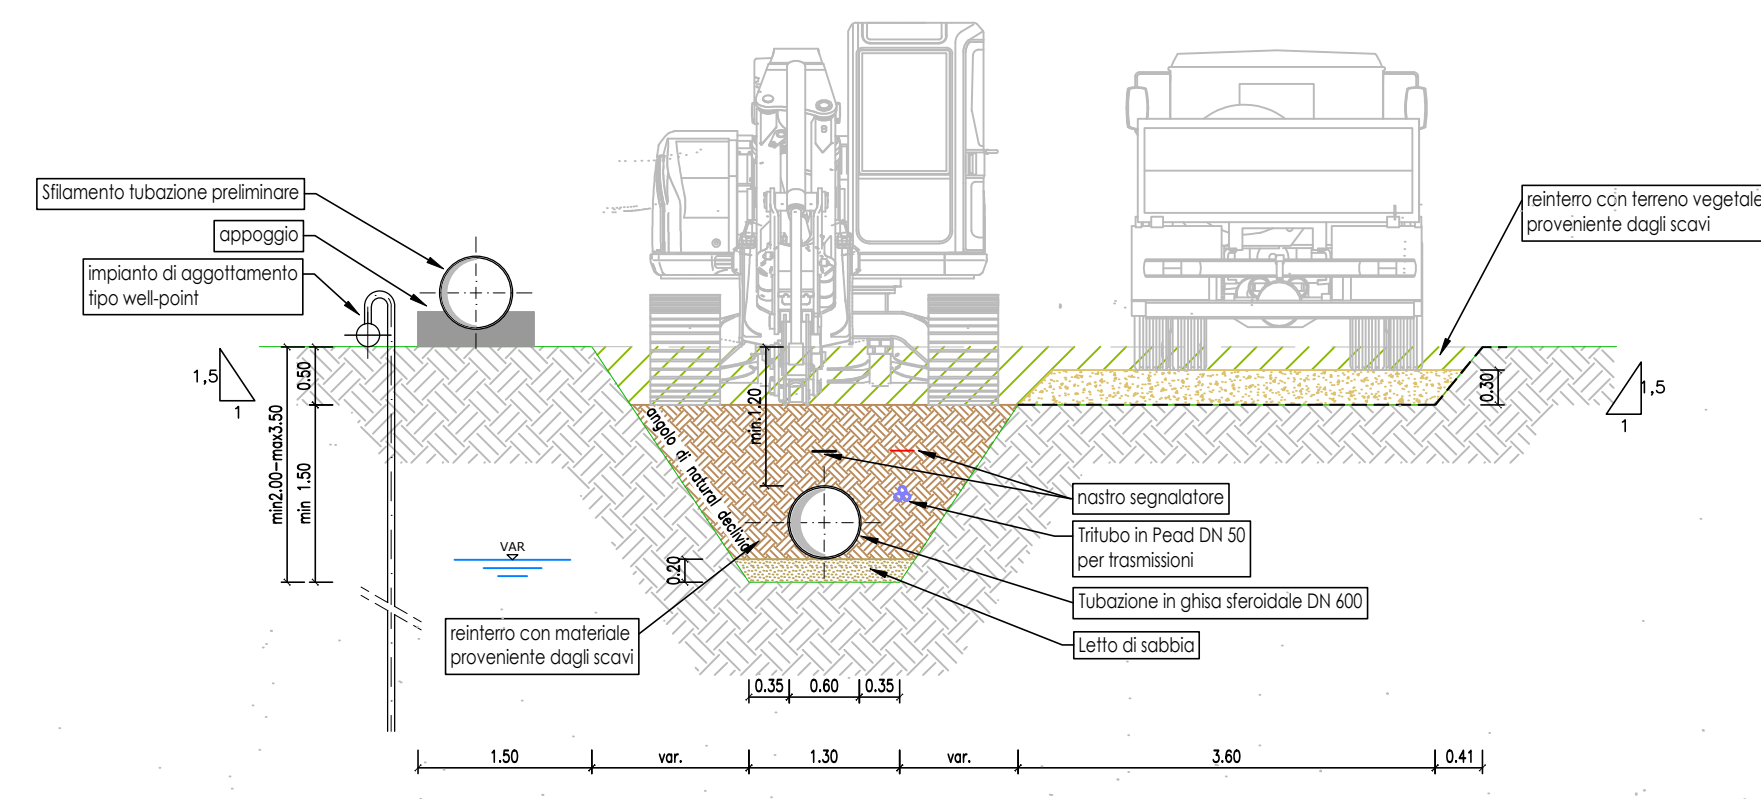


SEZIONE DI POSA E RIPRISTINO TIPO 2 - IN CAMPAGNA A SEZIONE RISTRETTA scala 1:50

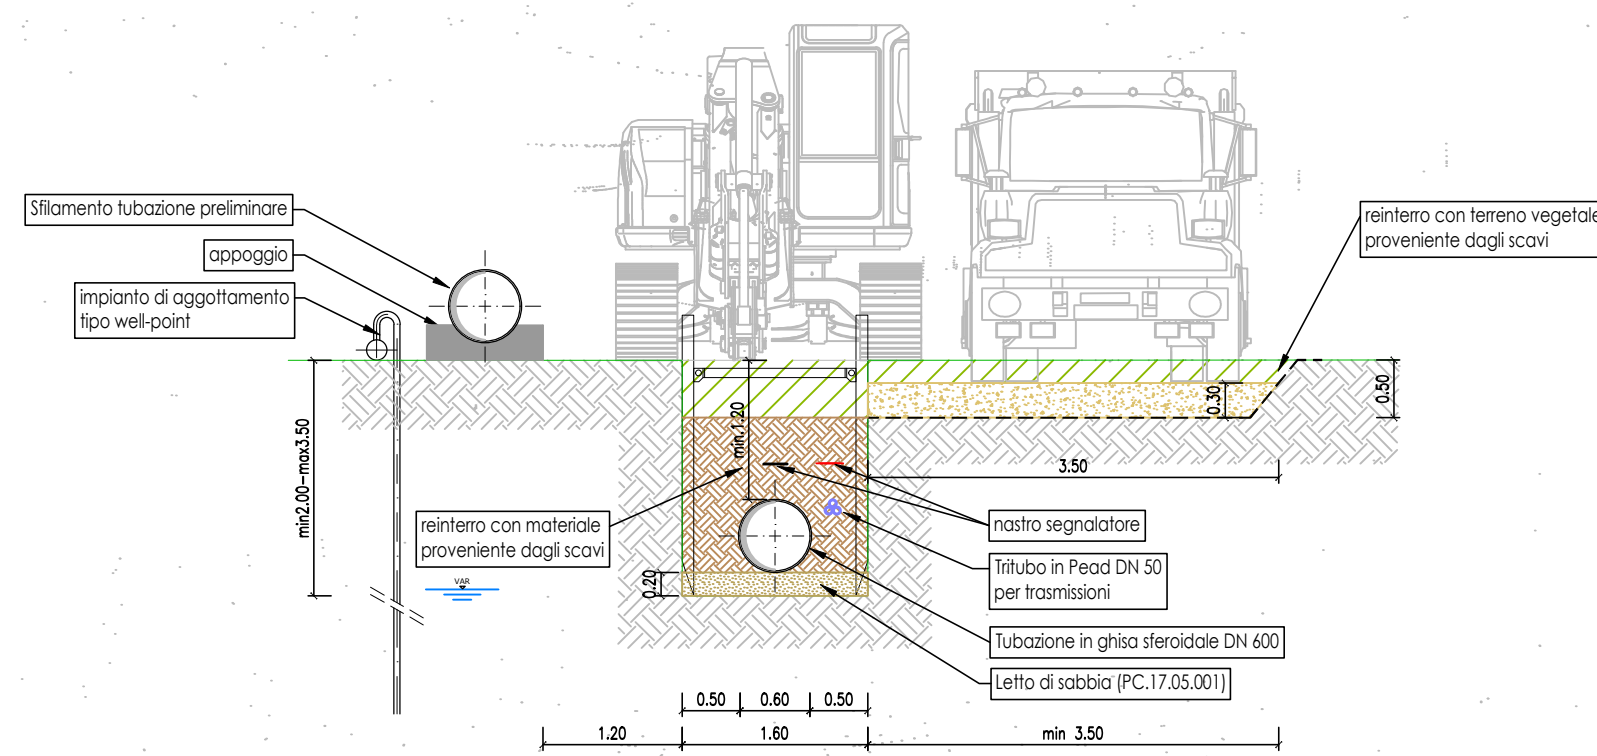


SEZIONE DI POSA E RIPRISTINO TIPO 3 - SU CAPEZZAGNA scala 1:50

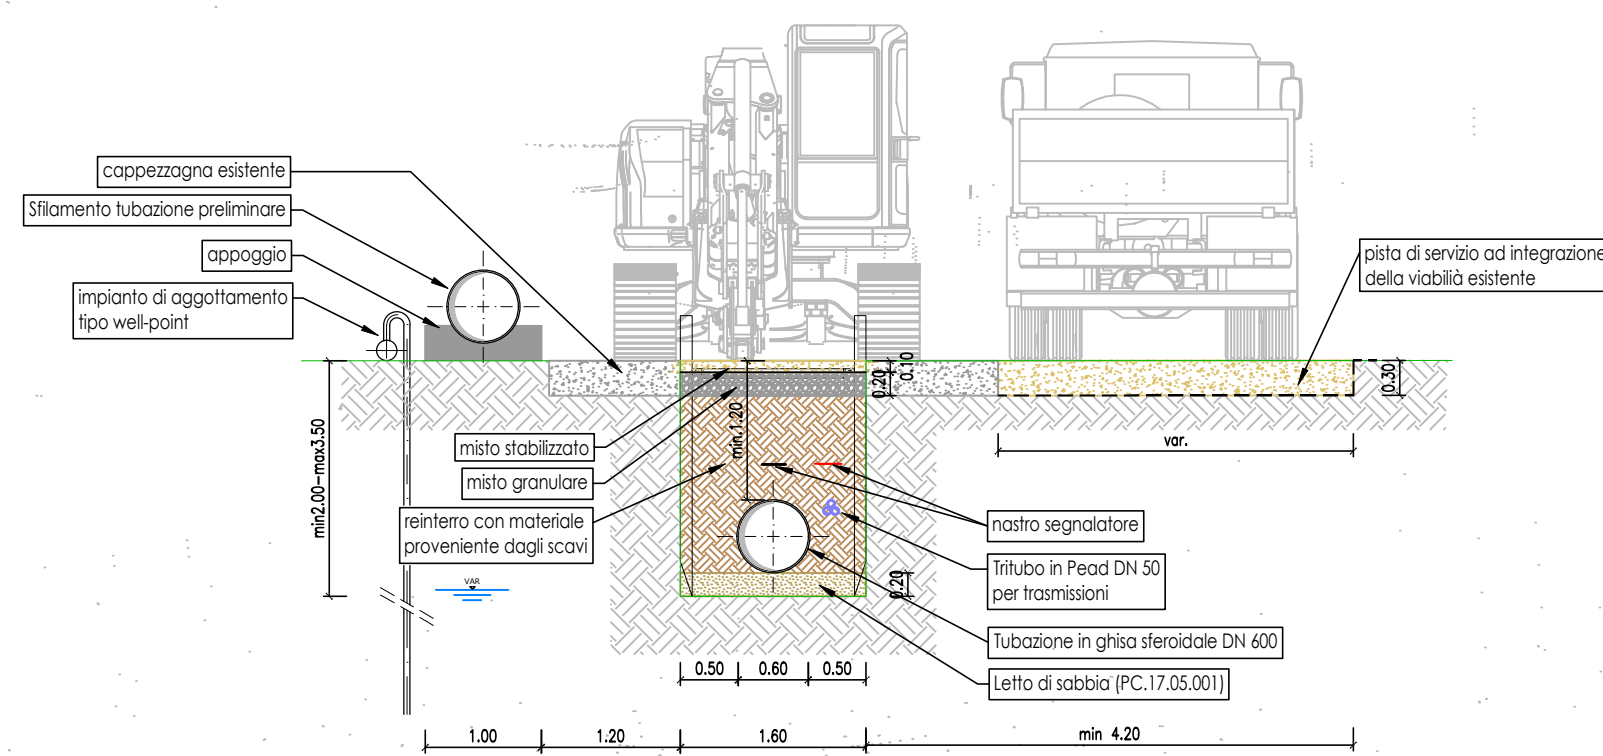

SEZIONE DI POSA E RIPRISTINO TIPO 5 - SU STRADA PROVINCIALE scala 1:50

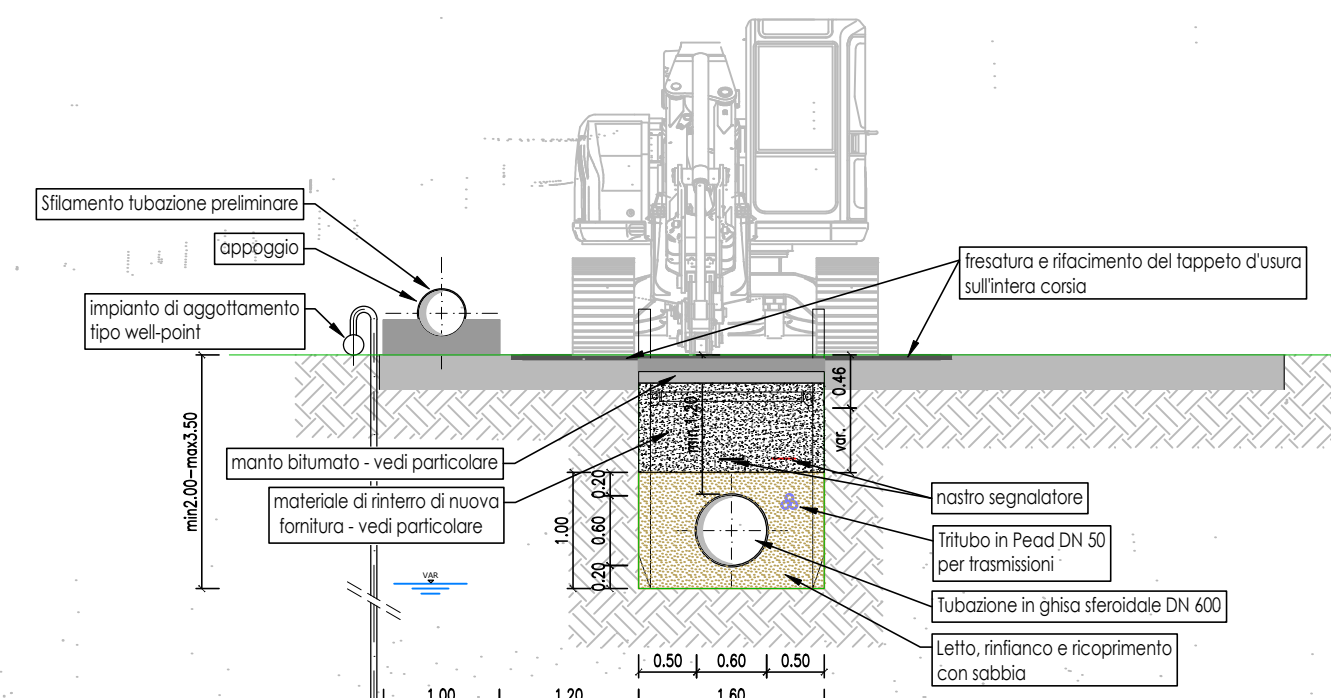

STRADA PROVINCIALE VICENZA
PARTICOLARE MANTO BITUMATO E RINTERRO

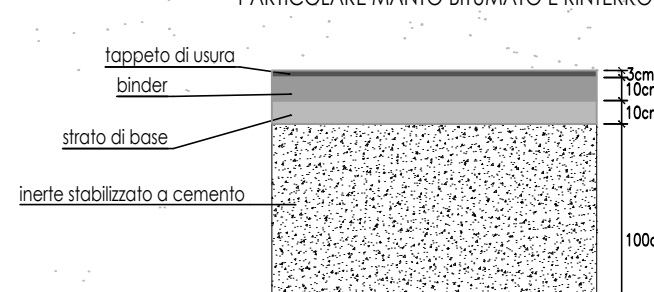

- NOTA BENE
1. Nei tratti con presenza di stratigrafie non omogenee separare il terreno a matrice sabbiosa o sabbiosa-limosa per il suo utilizzo a rifianco e ricoprimento della tubazione.
 2. Il rifianco dovrà essere eseguito a strati compattati dello spessore massimo di 30 cm con estrazione graduale dei casseri di blindaggio scavo prima della compattazione.
 3. Secondo le caratteristiche geologiche locali del materiale scaricato e, in accordo con le indicazioni del PSC, vanno adottate modalità operative che consentano l'adeguata protezione degli operatori sul fondo dello scavo e il mantenimento al minimo tempo indispensabile dell'apertura della trincea di scavo.



COMMISSARIO DELEGATO

per i Primi Interventi Urgenti di Protezione Civile in Conseguenza della Contaminazione da sostanze perfluoro-alchiliche (PFAS)

DCM del 21.03.2018 / OCDPC n. 519 del 28.05.2018



MODELLO STRUTTURALE DEGLI ACQUEDOTTI DEL VENETO (MO.S.A.V.)

INTERVENTI FINALIZZATI ALLA SOSTITUZIONE DELLE FONTI IDROPOTABILI CONTAMINATE DA SOSTANZE PERFLUORO-ALCHILICHE (PFAS)

ESTENSIONE DELLO SCHEMA NELL'AREA MONSELICENSE - ESTENSE - MONTAGNESE

PROGETTO DEFINITIVO

PROGETTISTI	Progettista responsabile integrazioni prestazioni specialistiche Ing. Luca Fresia	Geologia Dott. Ing. Fabrizio Grosso
CAPOGRUPPO MANDATARIA		
MANDANTI		
Arch. Iunior Doris Castello	Coordinatore sicurezza in fase di progettazione Ing. Andrea Fochesato	Progettista responsabile elaborato Ing. Giampaolo Venturini

15 - TIPOLOGICI CONDOTTE 15.01 - Sezioni di scavo tipo 15.01.02 Condotta DN600

REV	DATA	REDAZIONE	VERIFICA	AUTORIZZAZIONE	MODIFICHE
01	SET. 19	G. VENTURINI	S. CHAPPINO	L. FRESIA	
00	AGO. 19	G. VENTURINI	S. CHAPPINO	L. FRESIA	