




POZZETTO TIPO 1 - SCARICO SINGOLO CON VALVOLA A FARFALLA
Scala 1:25

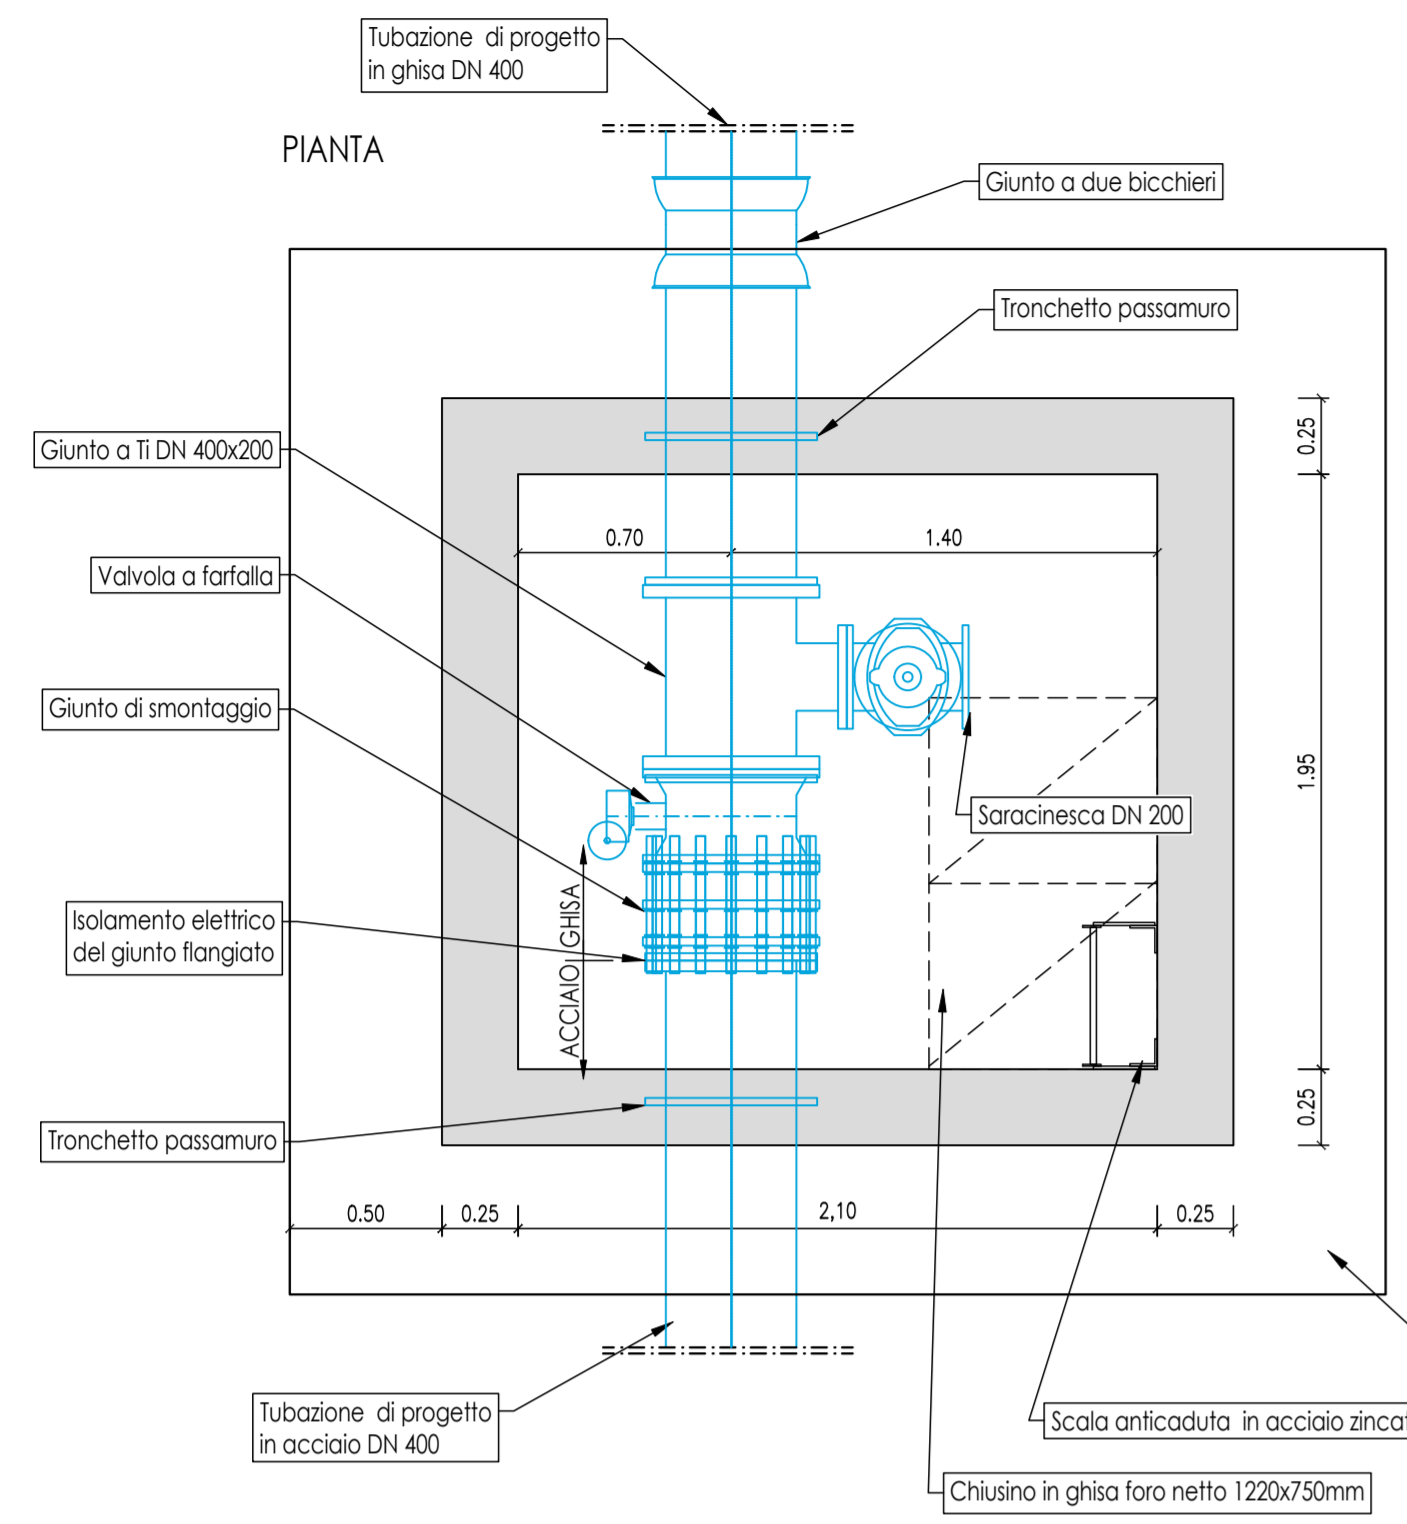


POZZETTO TIPO 2 - SCARICO SINGOLO IN CORRISPONDENZA DI UN ATTRAVERSAMENTO
Scala 1:25

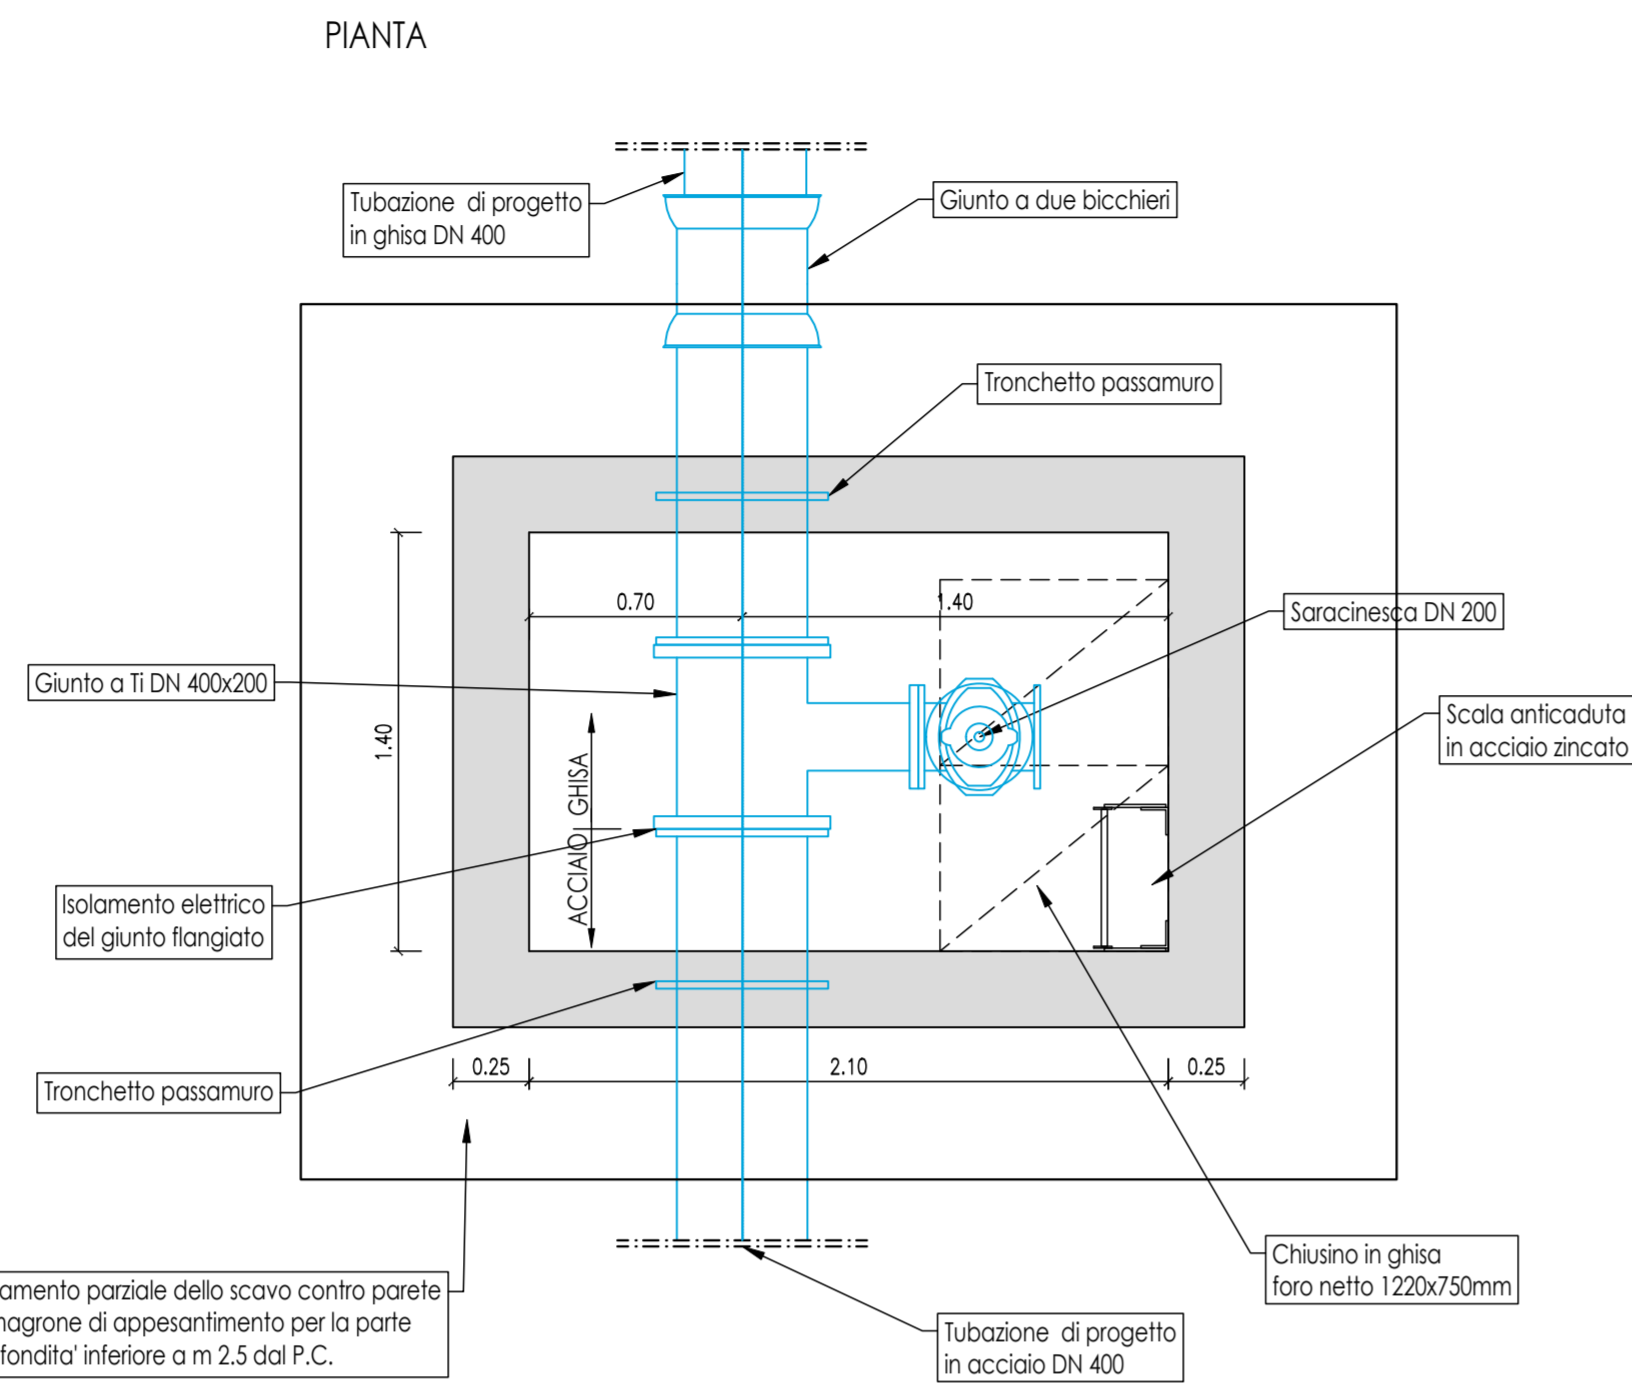


POZZETTO TIPO 3 - SFIATO SINGOLO IN CORRISPONDENZA DI UN ATTRAVERSAMENTO
Scala 1:25

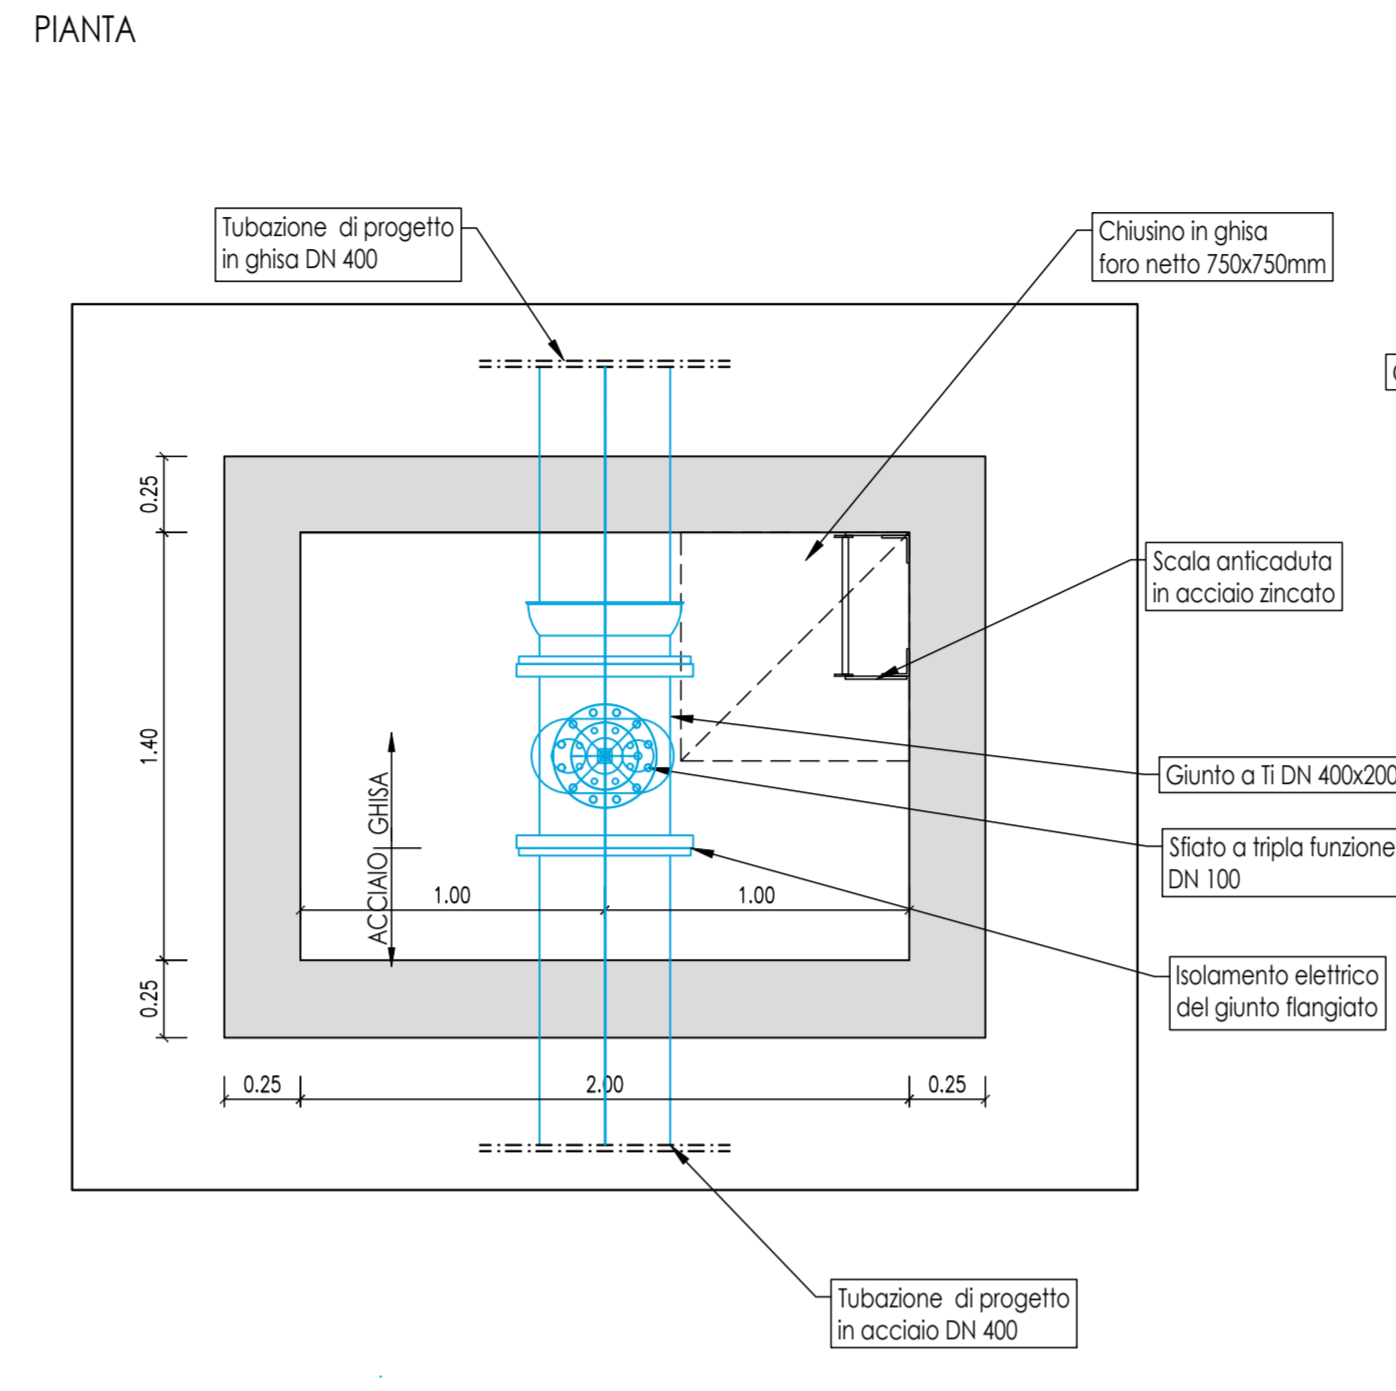


POZZETTO TIPO 4 - SCARICO SINGOLO IN LINEA
Scala 1:25

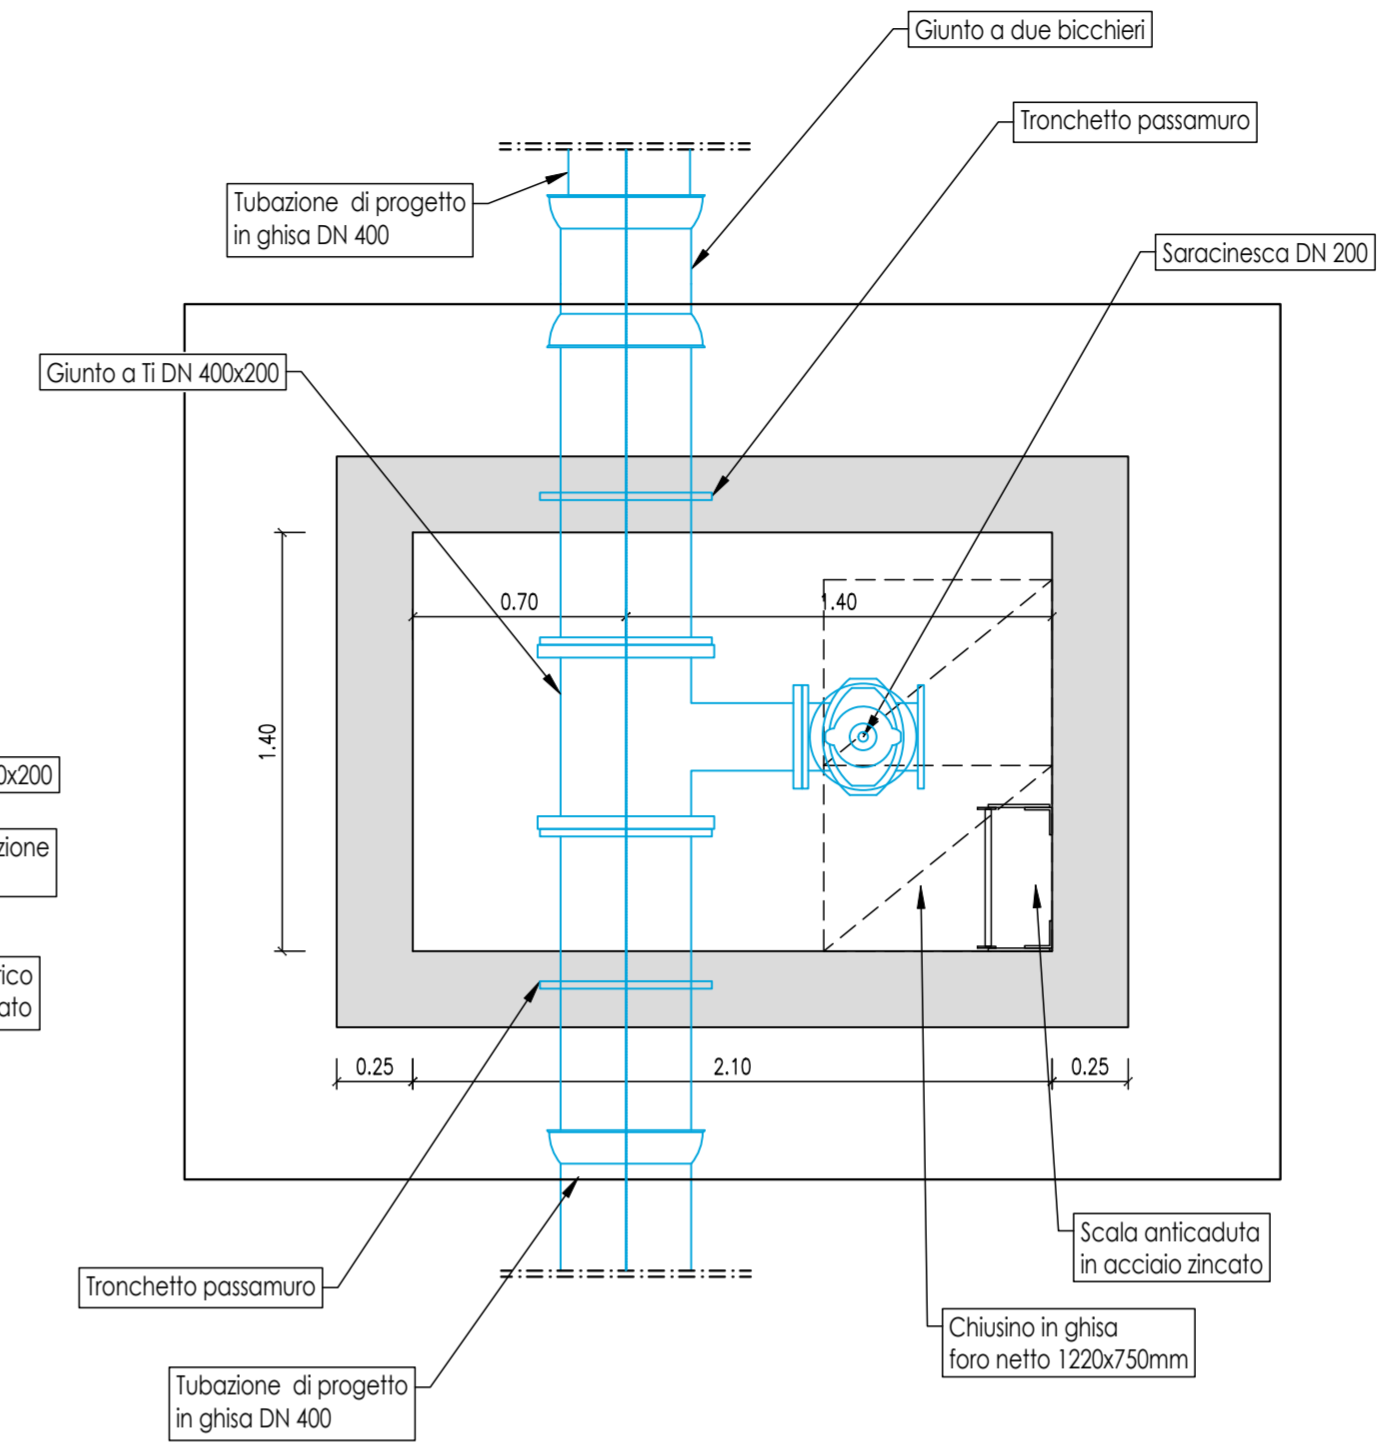


PARTICOLARE RIPRISTINO STRADA CON ASFALTO
scala 1:25

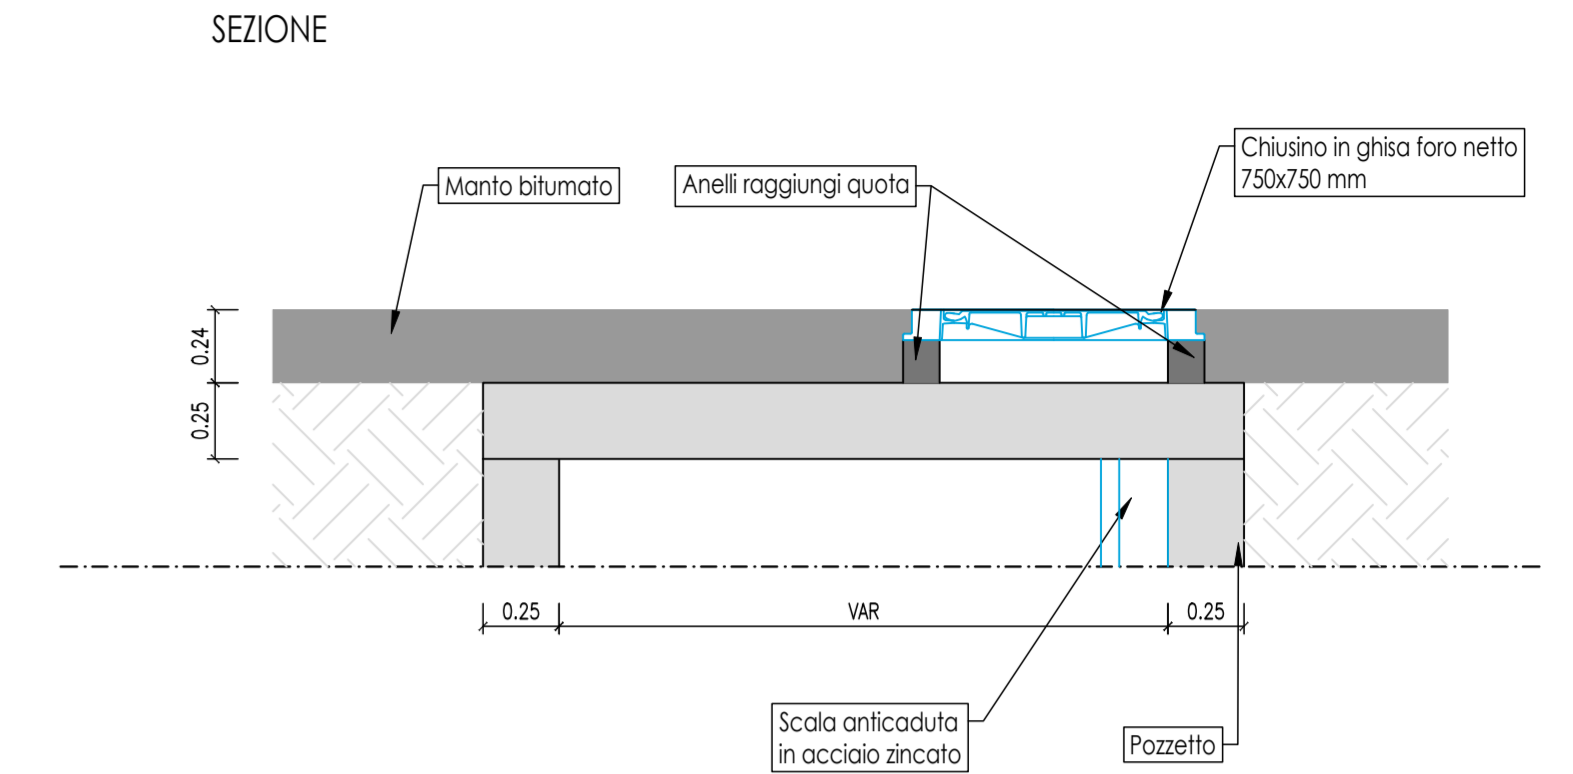


PARTICOLARE ISOLAMENTO ELETTRICO DEL GIUNTO FLANGIATO

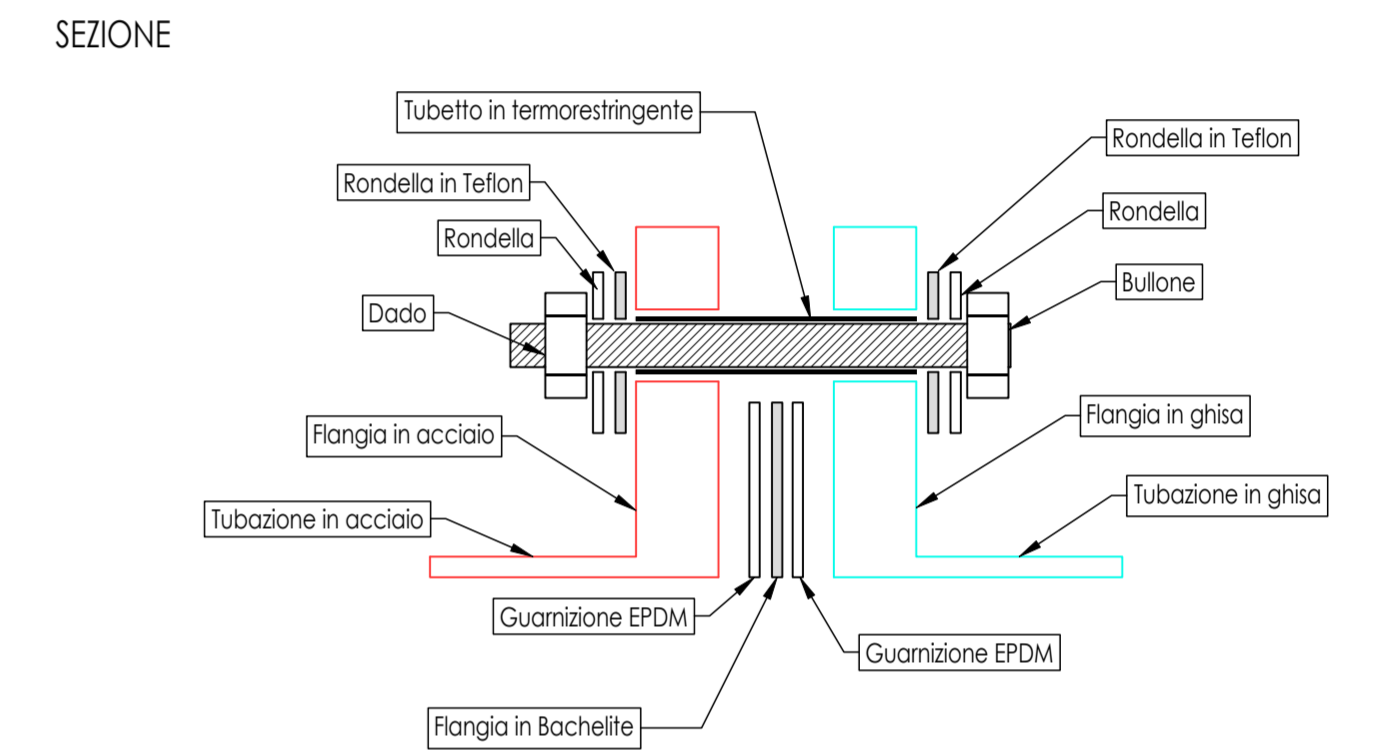


SEZIONE POZZETTO TIPO 1
Scala 1:25

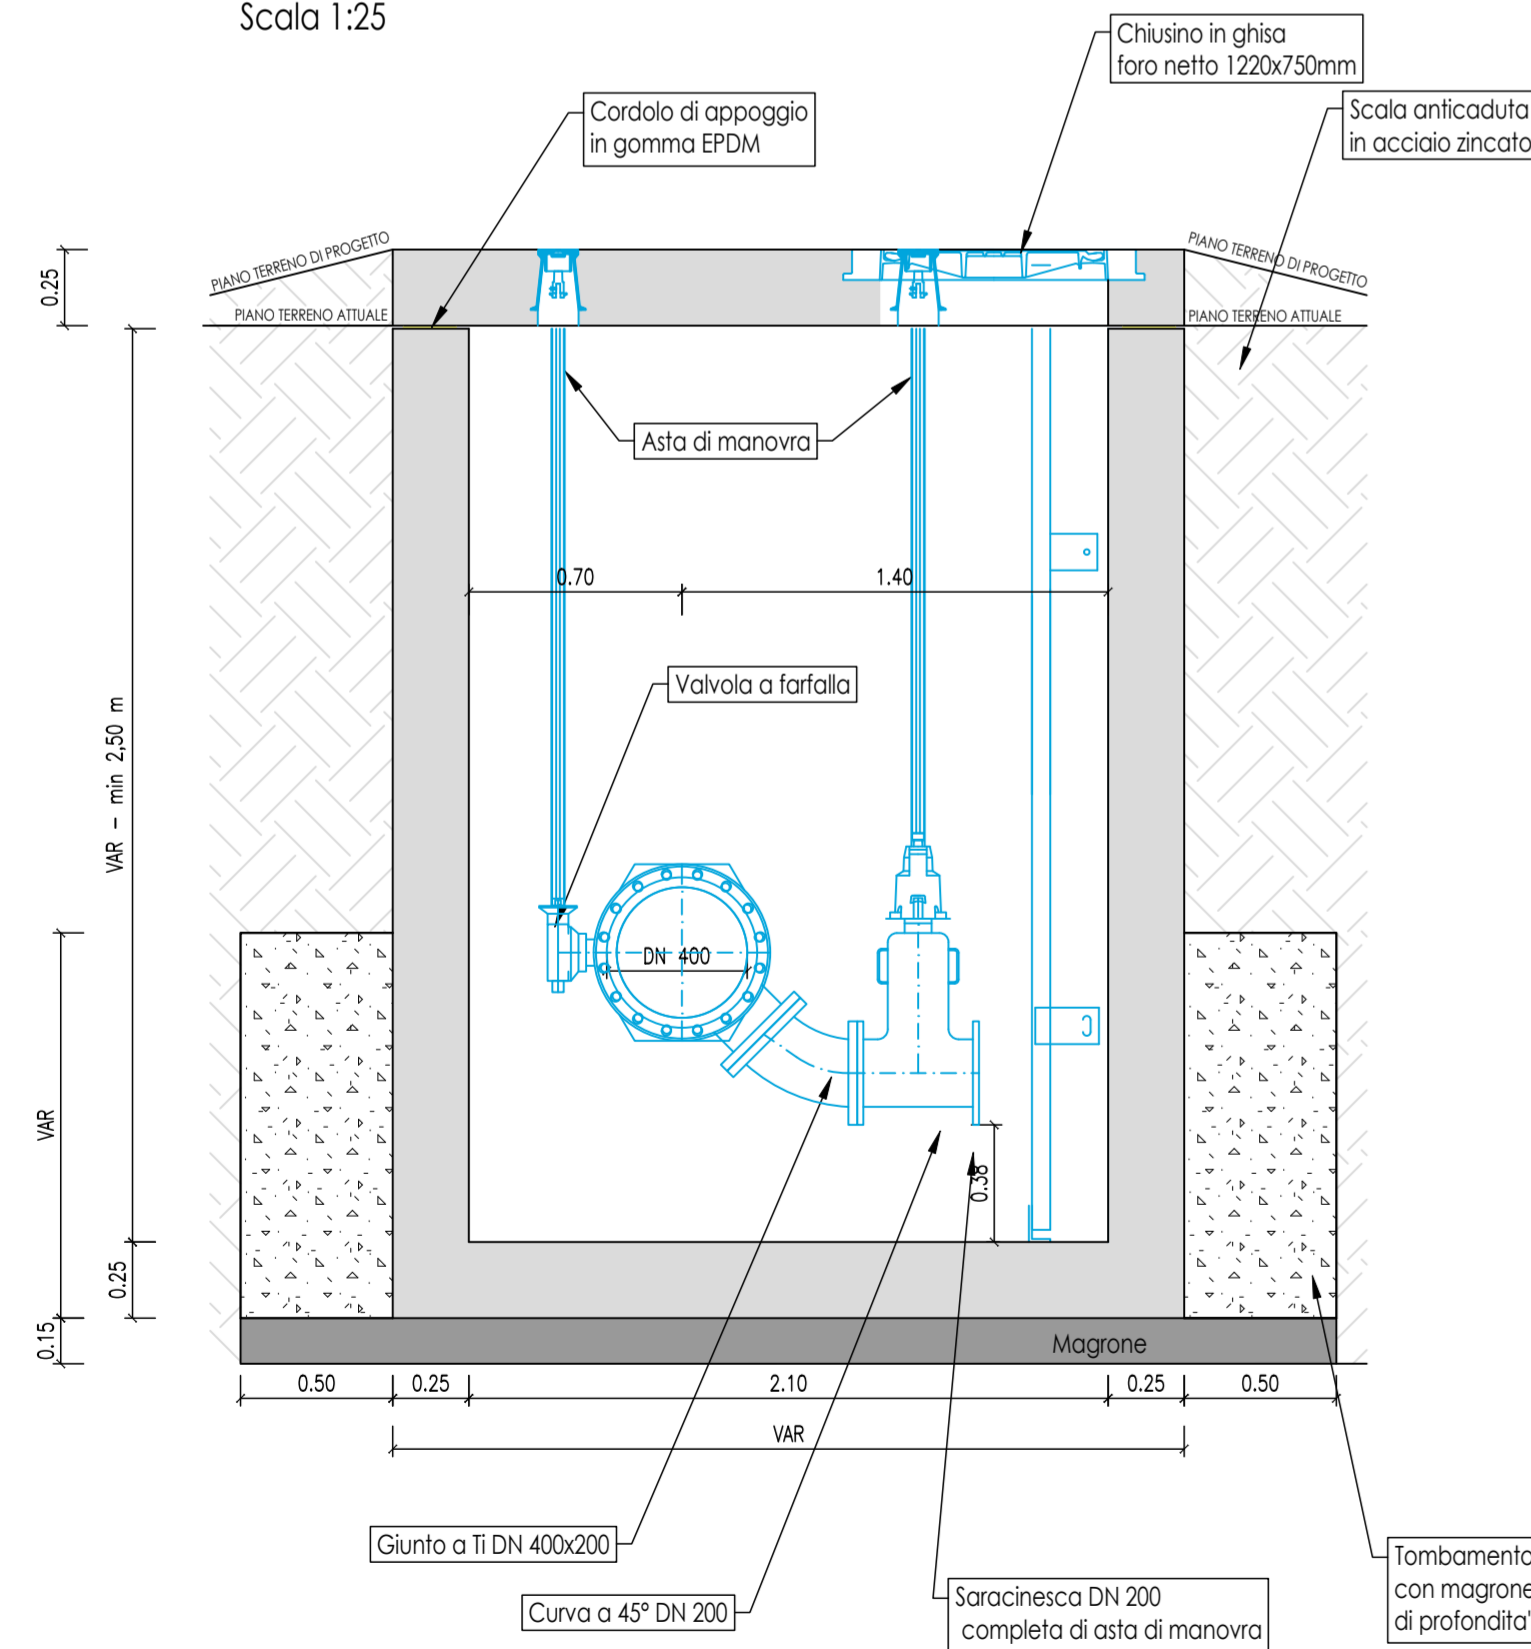


SEZIONE POZZETTO TIPO 2
Scala 1:25

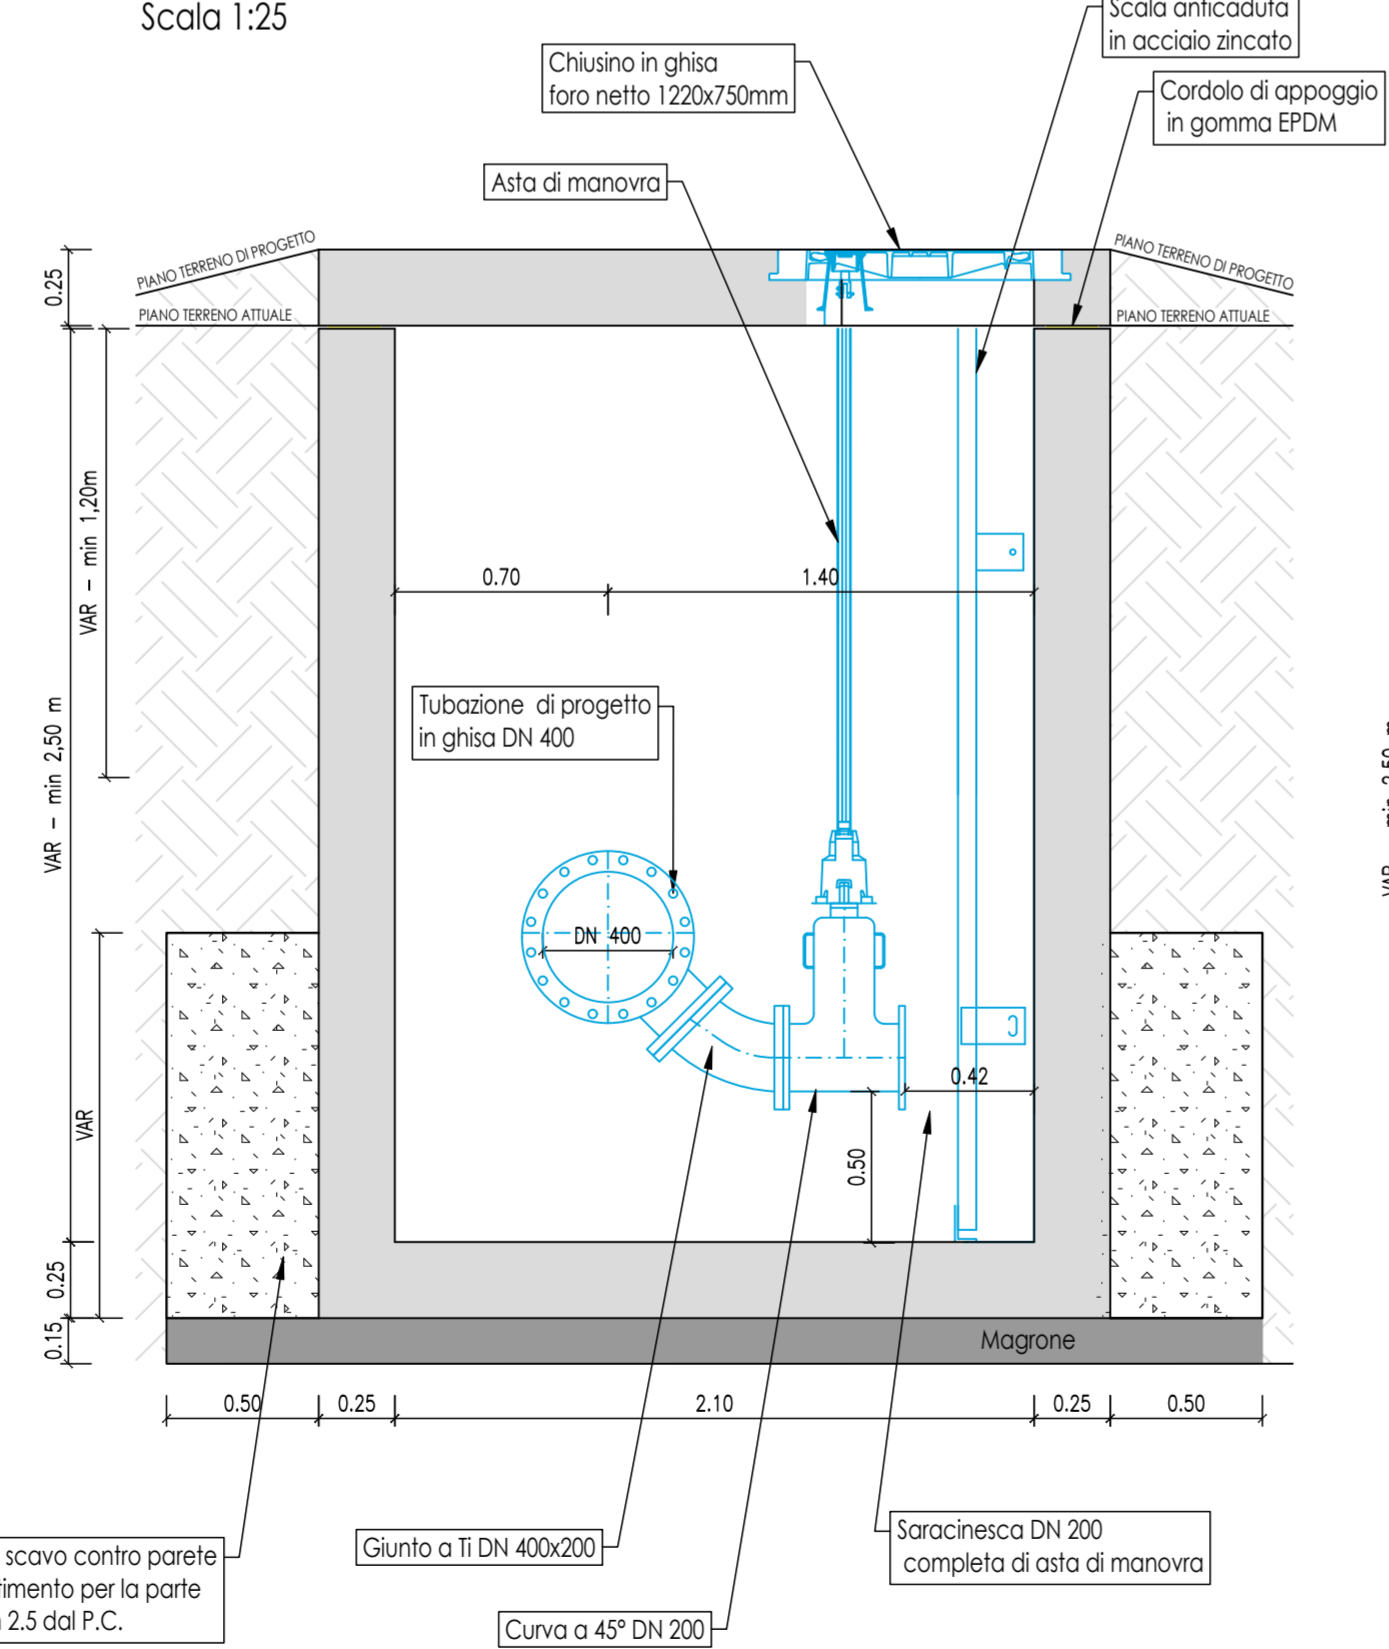

SEZIONE POZZETTO TIPO 3
Scala 1:25

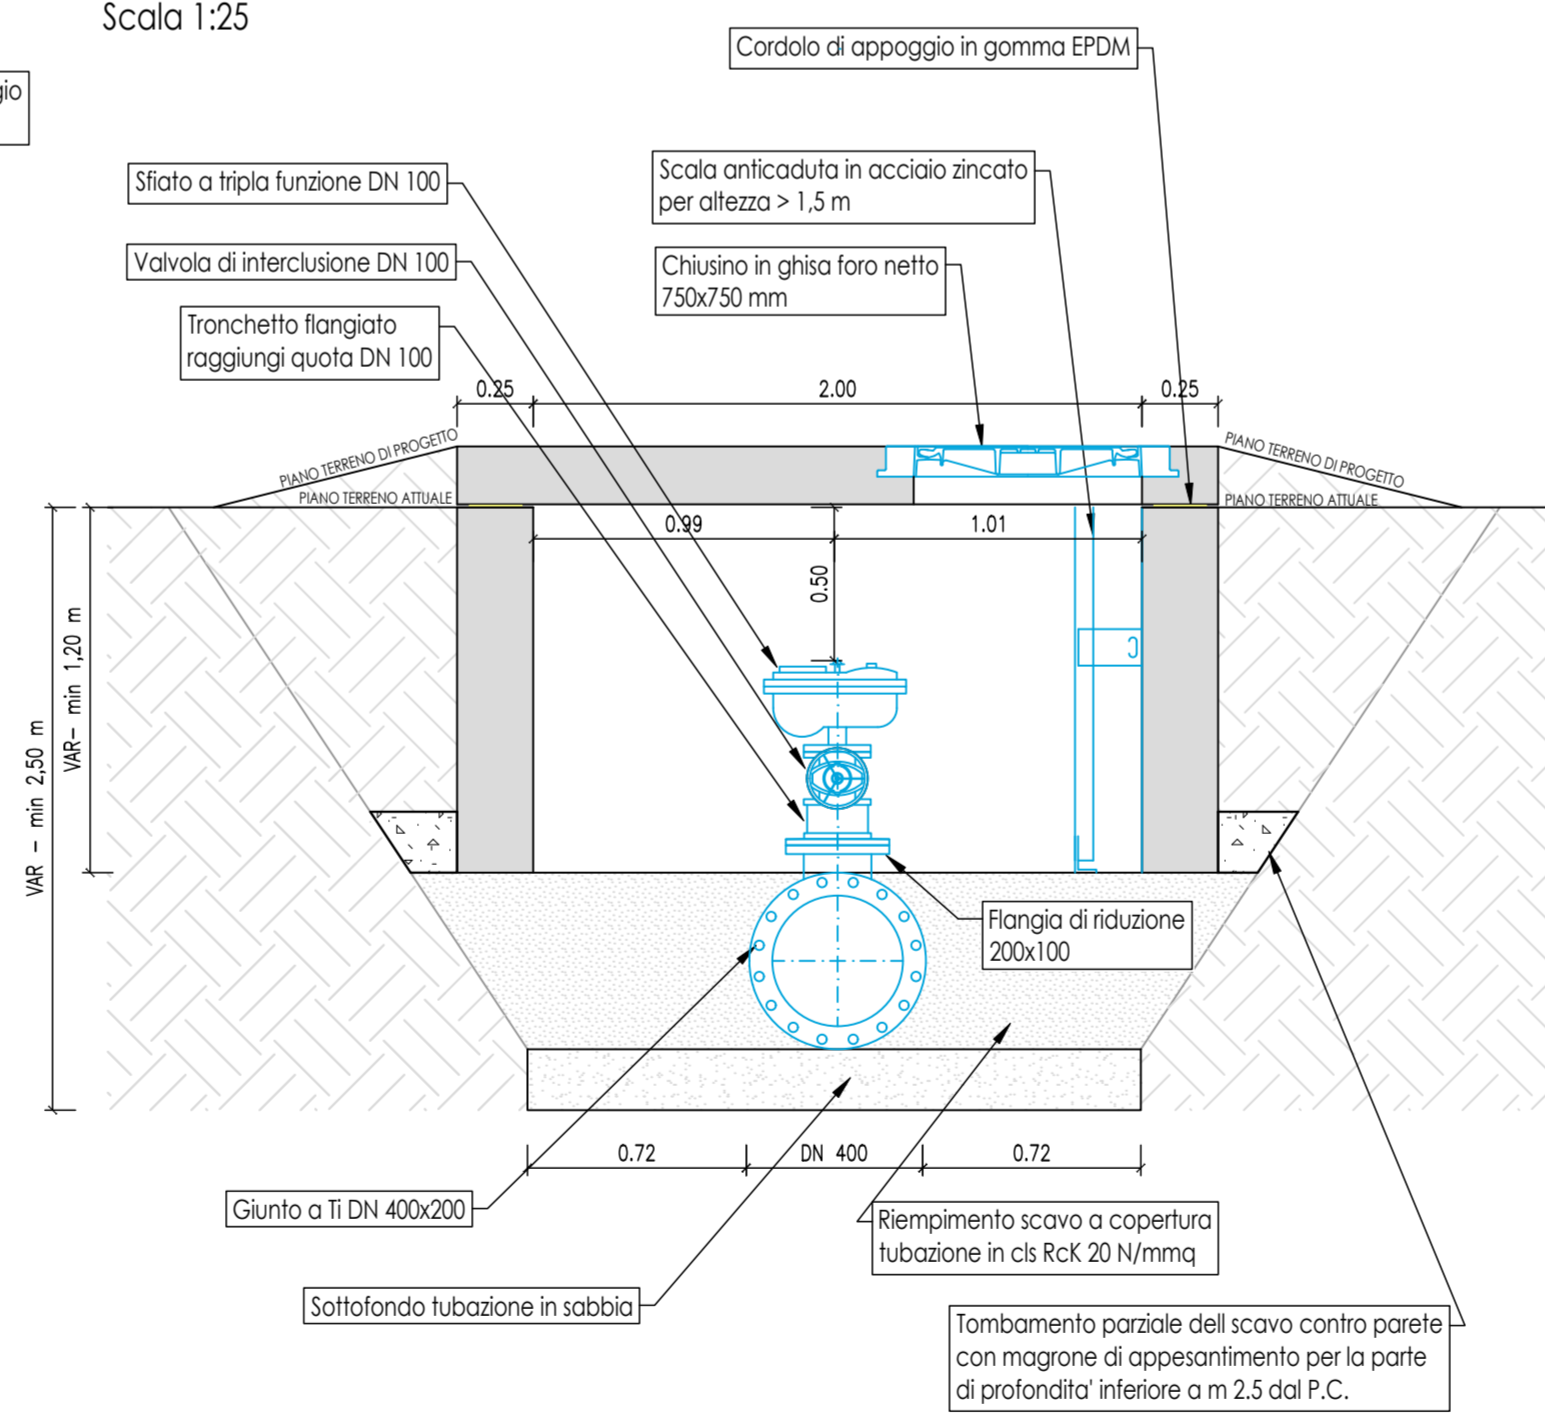

SEZIONE POZZETTO TIPO 4
Scala 1:25

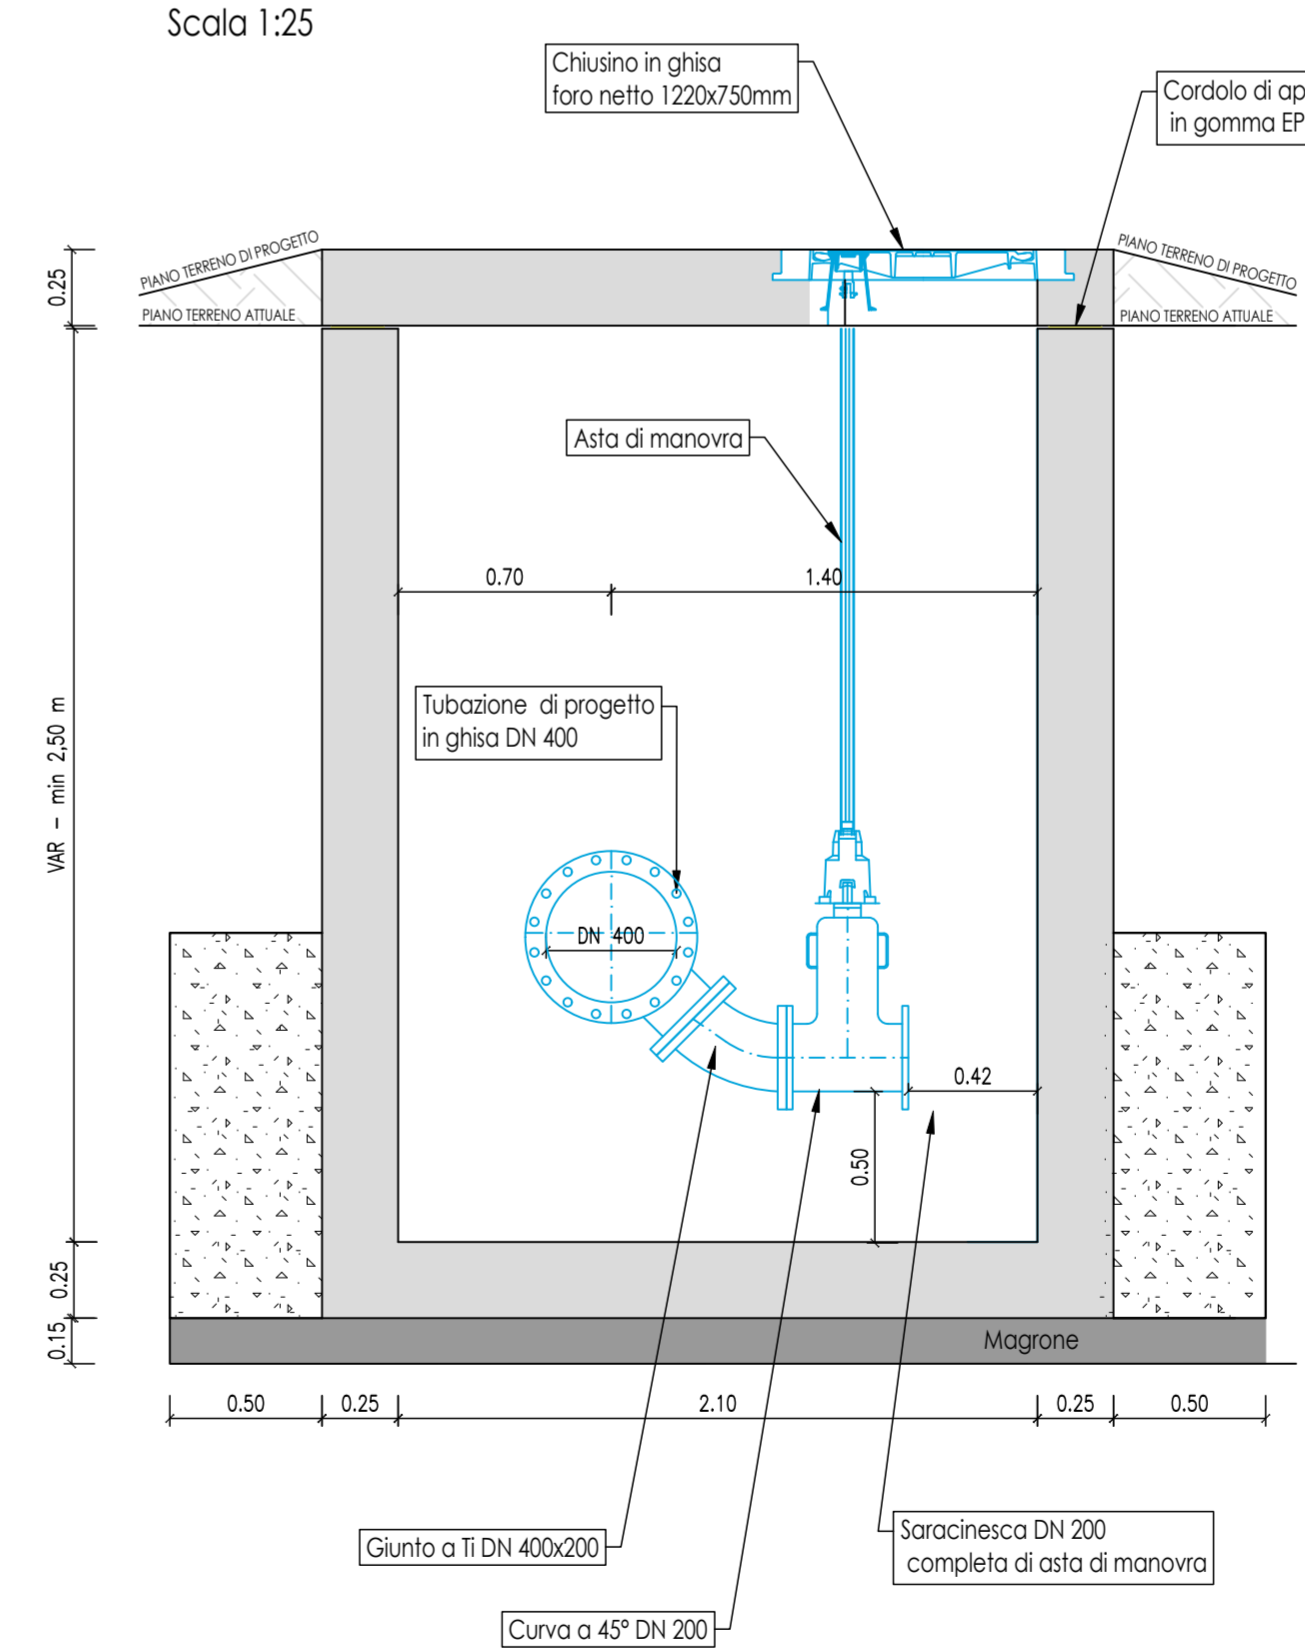

N.B. Lo sfiato dovrà essere posizionato in modo da avere una luce libera di 0,50m rispetto all'intradosso della soletta di copertura.

COMMISSARIO DELEGATO
per i Primi Interventi Urgenti di Protezione Civile in Conseguenza della Contaminazione da sostanze perfluoroalchiliche (PFAS)
DCM del 21.03.2018 / OCDPC n. 519 del 28.05.2018

REGIONE DEL VENETO
giunta regionale

acquevenete
LACQUA PUBBLICA

MODELLO STRUTTURALE DEGLI ACQUEDOTTI DEL VENETO (MO.S.A.V.)
INTERVENTI FINALIZZATI ALLA SOSTITUZIONE DELLE FONTI IDROPOTABILI CONTAMINATE DA SOSTANZE PERFLUOROALCHILICHE (PFAS)

**ESTENSIONE DELLO SCHEMA NELL'AREA
MONSIELCENSE - ESTENSE - MONTAGNESE**

PROGETTO DEFINITIVO

<p>PROGETTISTI</p> <p>CAPOGRUPPO MANDATARIA</p> <p>HYDRODATA</p> <p>MANDANTI</p> <p>GSV INGEGNERI ASSOCIATI</p> <p>FE.P. Studio, Formazione e Progettazione</p> <p>Arch. Junier Doris Castello</p>	<p>Progettista responsabile integrazioni prestazioni specialistiche</p> <p>Ing. Luca Fresia</p> <p>Coordinatore sicurezza in fase di progettazione</p> <p>Ing. Andrea Fochesato</p> <p>ANDREA FOCHESSATO Ingegnere Pedavea n. 328/8</p>	<p>Geologia</p> <p>Dott. geol. Fabrizio Grosso</p> <p>Progettista responsabile elaborato</p> <p>Ing. Giampaolo Venturini</p>	<p>FABRIZIO GROSSO INGEGNERE A.P. SEZ. 4 N. 358</p> <p>GIAMPAOLO VENTURINI INGEGNERE A.P. SEZ. 4 N. 358</p>
---	--	--	---

15 - TIPOLOGICI CONDOTTE
15.02 - Particolari pozzetti di linea (scarico, sfiato, ecc.)
15.02.01 Condotta DN400

01	SET. 19	G. VENTURINI	S. CHAPPINO	L. FRESIA
02	AGO. 19	G. VENTURINI	S. CHAPPINO	L. FRESIA
REV.	DATA	REDAZIONE	VERIFICA	AUTORIZZAZIONE