




POZZETTO TIPO 1 - SCARICO SINGOLO CON VALVOLA A FARFALLA
Scala 1:25

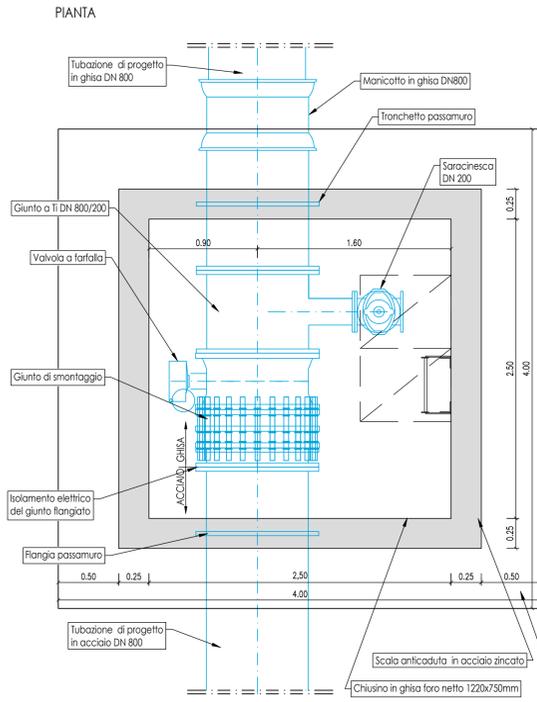


POZZETTO TIPO 2 - SCARICO SINGOLO IN CORRISPONDENZA DI UN ATTRAVERSAMENTO
Scala 1:25

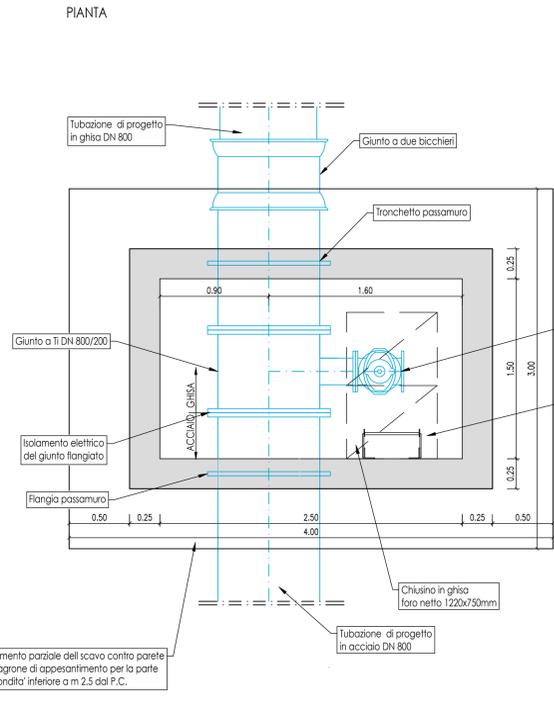


POZZETTO TIPO 3 - SFIATO SINGOLO IN CORRISPONDENZA DI UN ATTRAVERSAMENTO
Scala 1:25

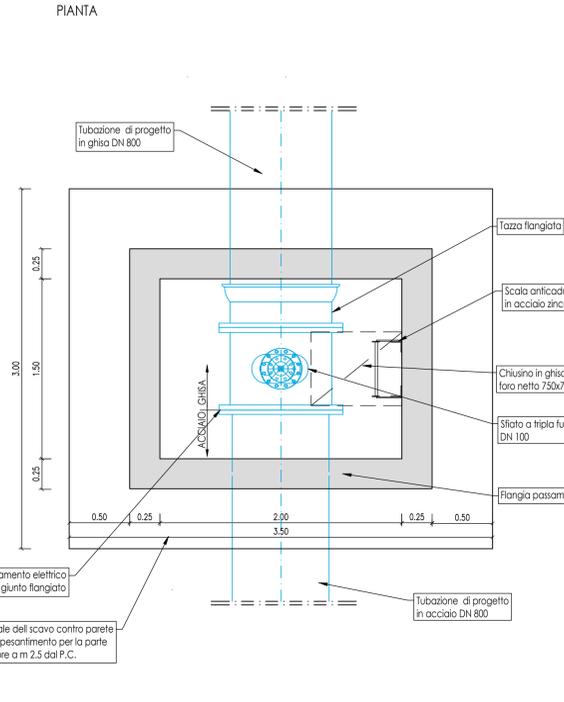


POZZETTO TIPO 4 - SCARICO SINGOLO IN LINEA
Scala 1:25

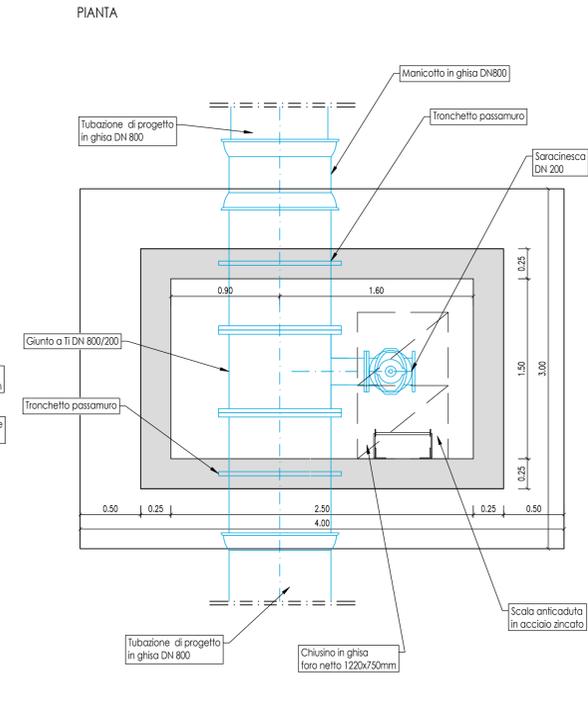


PARTICOLARE RIPRISTINO STRADA CON ASFALTO
scala 1:25

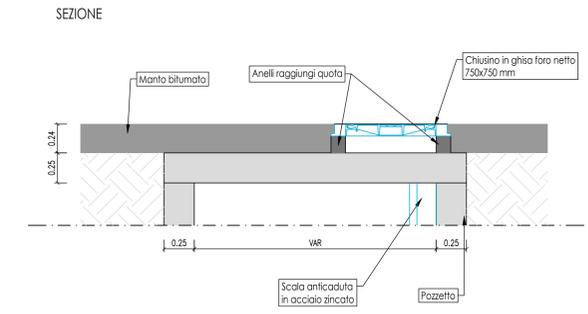


PARTICOLARE ISOLAMENTO ELETTRICO DEL GIUNTO FLANGIATO

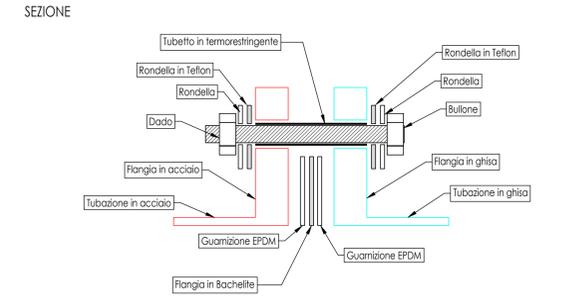


SEZIONE POZZETTO TIPO 1
Scala 1:25

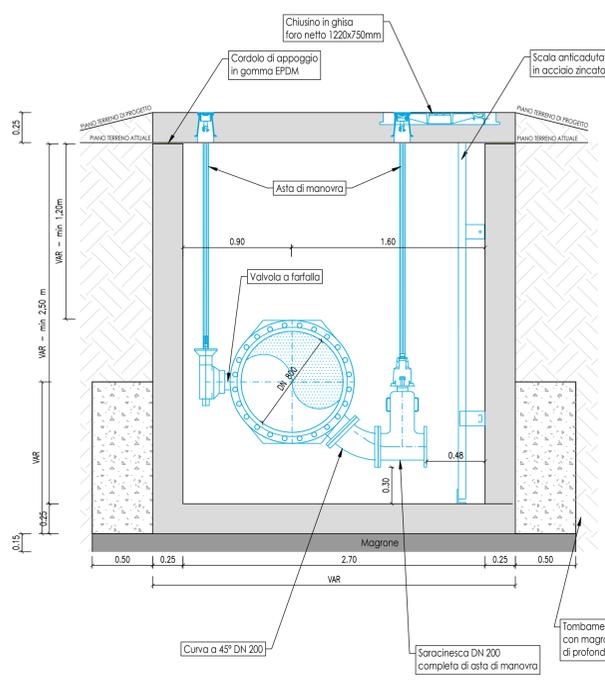


SEZIONE POZZETTO TIPO 2
Scala 1:25

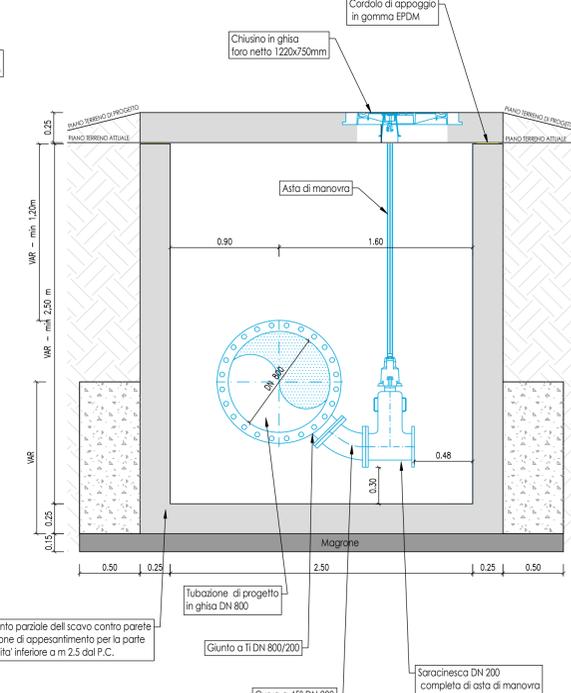

SEZIONE POZZETTO TIPO 3
Scala 1:25

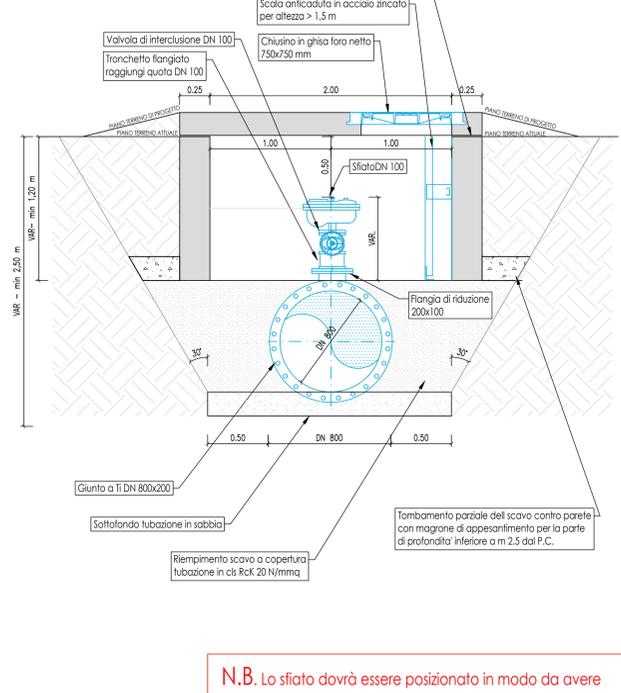

SEZIONE POZZETTO TIPO 4
Scala 1:25

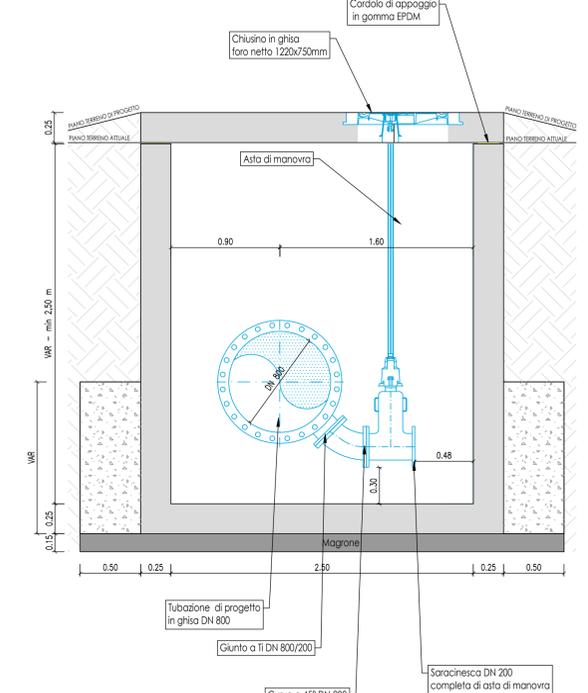

N.B. Lo sfiato dovrà essere posizionato in modo da avere una luce libera di 0,50m rispetto all'intradosso della soletta di copertura.


COMMISSARIO DELEGATO
per i Primi Interventi Urgenti di Protezione Civile in Conseguenza della Contaminazione da sostanze perfluoro-alchiliche (PFAS)
DCM del 21.03.2018 / OCDCP n. 519 del 28.05.2018

 
giunta regionale

MODELLO STRUTTURALE DEGLI ACQUEDOTTI DEL VENETO (M.O.S.A.V.)
INTERVENTI FINALIZZATI ALLA SOSTITUZIONE DELLE FONTI IDROPOTABILI CONTAMINATE DA SOSTANZE PERFLUORO-ALCHILICHE (PFAS)

**ESTENSIONE DELLO SCHEMA NELL'AREA
MONSIELCENSE - ESTENSE - MONTAGNANESE**

PROGETTO DEFINITIVO

<p>PROGETTISTI</p> <p>CAPOLAVORO MANDATARIA</p> <p></p> <p>MANDANTI</p> <p></p> <p></p> <p>Arch. Junier Doris Castello</p>	<p>Progettista responsabile integrazioni prestazioni specialistiche</p> <p>Ing. Luca Fresia</p> <p></p> <p>Coordinatore sicurezza in fase di progettazione</p> <p>Ing. Andrea Focchesato</p> <p></p>	<p>Geologia</p> <p>Dott. Geo. Fabrizio Grossi</p> <p></p> <p>Progettista responsabile elaborato</p> <p>Ing. Giampiero Venturini</p> <p></p>
---	--	---

15 - TIPOLOGICI CONDOTTE
15.02 - Particolari pozzetti di linea (scarico, sfiato, ecc.)
15.02.04 Condotta DN800

01	SET. 19	G. VENTURINI	S. CHIAFFINO	L. FRESIA	
02	AGO. 19	G. VENTURINI	S. CHIAFFINO	L. FRESIA	
REV.	DATA	REDAZIONE	VERIFICA	AUTORIZZAZIONE	MODIFICHE

3483_015_02_GV_rev01.dwg