

Vertice 10 Pari

| | | | |
|----|------------|------|------------|
| St | 18379.707 | West | 528677.807 |
| # | 204.822kg | # | 32.5428g |
| R | 1320.000 m | Tg | 331.858 m |
| Rp | 174.000 m | m | 0.893 m |
| W | 475.145 m | D | 150 mm |

Velocità 160 km/h

Vertice 9 Dispari

| | | | |
|----|------------|------|------------|
| St | 183762.380 | West | 528643.725 |
| # | 204.822kg | # | 32.5428g |
| R | 1300.000 m | Tg | 339.897 m |
| Rp | 174.000 m | m | 0.970 m |
| W | 460.443 m | D | 150 mm |


Velocità 160 km/h

NOTE GENERALI

LEGENDA

- RETE GAS
- ILLUMINAZIONE PUBBLICA
- LINEE ELETTRICHE IN ALTA TENSIONE (INTERRATE)
- LINEE ELETTRICHE IN MEDIA TENSIONE (AEREE)
- LINEE ELETTRICHE IN MEDIA TENSIONE (INTERRATE)
- LINEE ELETTRICHE IN BASSA TENSIONE (AEREE)
- LINEE ELETTRICHE IN BASSA TENSIONE (INTERRATE)
- CABINA ELETTRICA MT/BT
- RETE TELEFONICA
- RETE ACQUEDOTTO
- RETE FOGNARIA
- STAZIONI DI SOLLEVAMENTO RETE ACQUEDOTTO
- STAZIONI DI SOLLEVAMENTO RETE FOGNARIA
- RETICOLO IDROGRAFICO PRINCIPALE
- RETICOLO IDROGRAFICO IN TRATTO TOMBATO
- AREE OGGETTO DI DEMOLIZIONI E RIMOZIONI PER L'APPRESTAMENTO DELLE ATTIVITÀ DI CANTIERIZZAZ. DELL'OPERA DI ATTRAVERSAMENTO
- FABBRICATI DA DEMOLIRE

QUADRO D'UNIONE

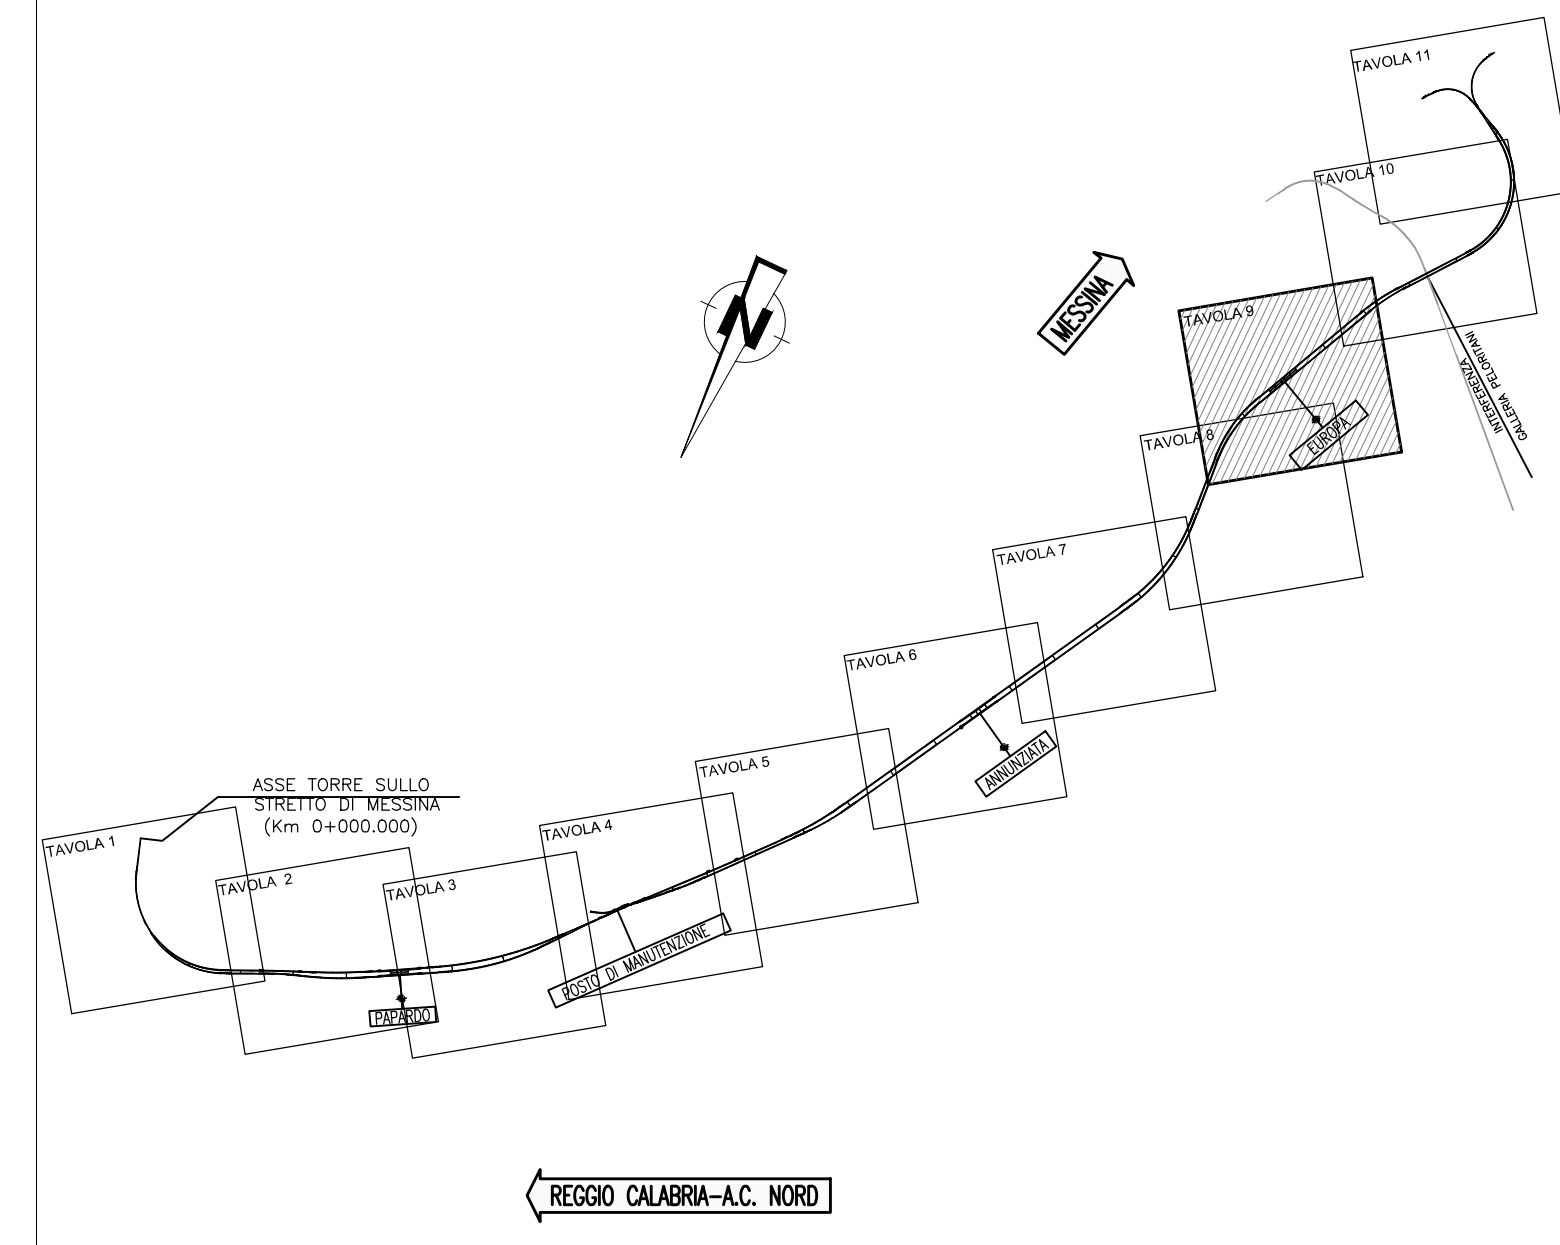

Stretto di Messina
 Concessionaria per la progettazione, realizzazione e gestione del collegamento stabile tra lo Stretto e il Cardinale
 Organismo di Diritto Pubblico
 (Legge n° 1158 del 17 dicembre 1971, modificata dal D.Lgs. n° 114 del 24 aprile 2001)

PONTE SULLO STRETTO DI MESSINA
 PROGETTO DEFINITIVO

EUROLINK S.C.p.A.
 IMPREGILO S.p.A. (Mandatario)
 SOCIETÀ ITALIANA PER CONDOTTE D'ACQUA S.p.A. (Mandatario)
 COOPERATIVA MURATORI E CEMENTISTI - C.M.C. di Ravenna Soc. Coop. a.r.l. (Mandatario)
 SACYR S.A.U. (Mandatario)
 ISHIKAWAJIMA - HARIMA HEAVY INDUSTRIES CO. Ltd. (Mandatario)
 A.C.I. S.C.P.A. - CONSORZIO STABILE (Mandatario)

| | | | |
|---|---|---|--|
| IL PROGETTISTA Dott. Ing. F. Colli Ordine Ingegneri Milano n° 20305 | IL CONTRAENTE GENERALE Project Manager (Ing. P.P. Marcheselli) | STRETTO DI MESSINA Direttore Generale e RUP Validazione (Ing. G. Timmenhelli) | STRETTO DI MESSINA Amministratore Delegato (Dott. P. Gucci) |
|---|---|---|--|

COLLEGAMENTI SICILIA SF0028_F0
 INFRASTRUTTURA FERROVIARIA OPERE CIVILI
 LINEA FERROVIARIA DA OPERA DI ATTRAVERSAMENTO A STAZIONE DI ME
 GENERALE
 PLANIMETRIA DI PROGETTO - TAVOLA 9

| | | | | | |
|------|------------|------------------|------------|------------|-----------|
| REV. | DATA | DESCRIZIONE | REDATTO | VERIFICATO | APPROVATO |
| FO | 20/06/2011 | EMISSIONE FINALE | DAM S.p.A. | F.BERTONI | F.COLLA |

SCALA: 1:2000
 CODICE: C G 0 7 0 0 P 6 D S F C L 2 0 0 0 0 0 0 0 0 9 F 0
 NOME DEL FILE: SF0028_F0.dwg