PLANIMETRIA DI PROGETTO - Scala 1:500

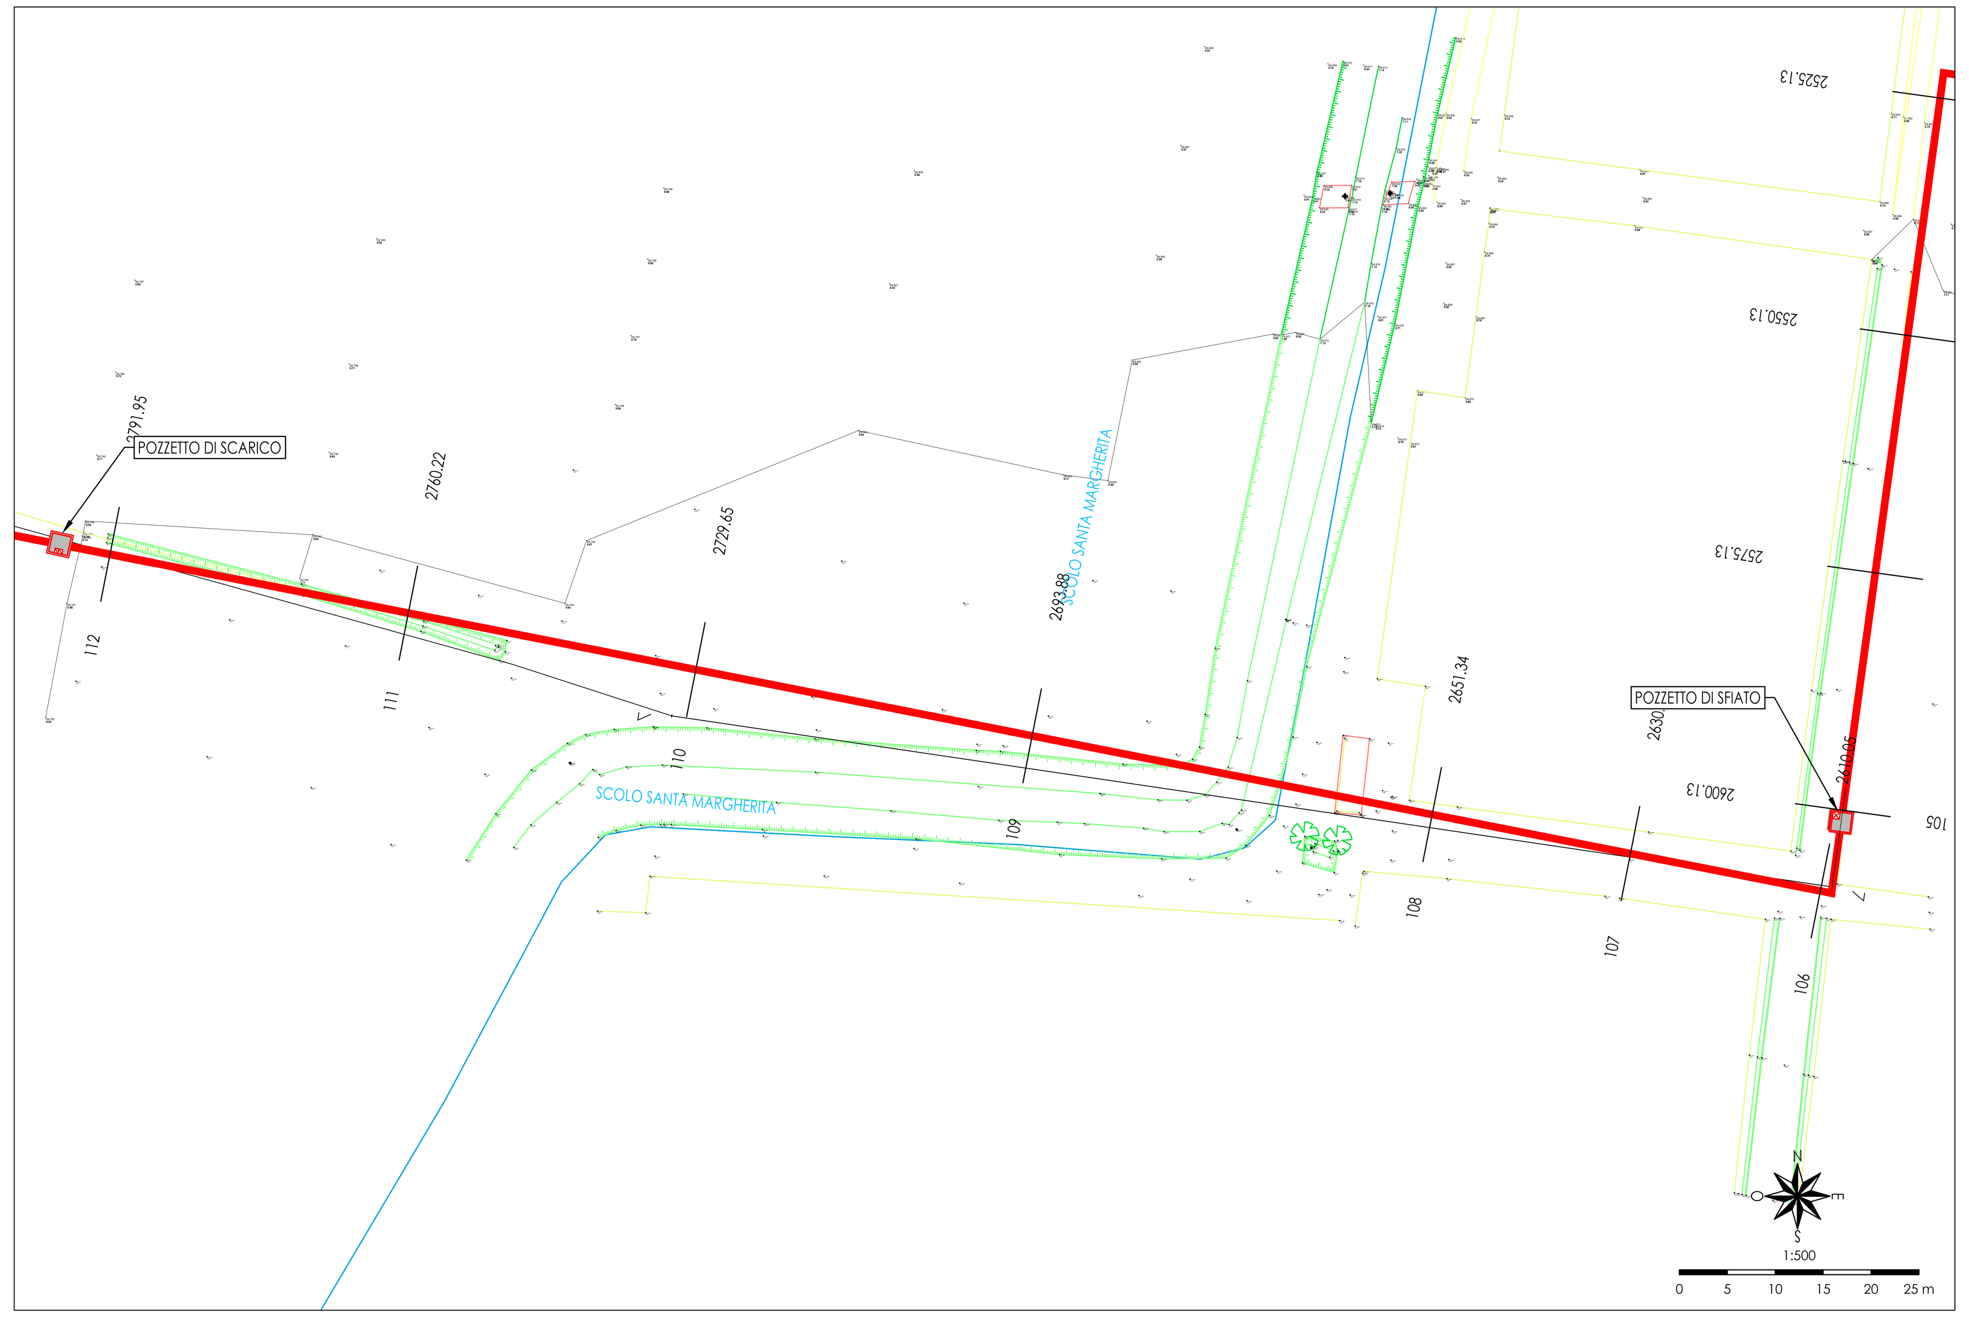

ESTRATTO CATASTALE - Scala 1:2000

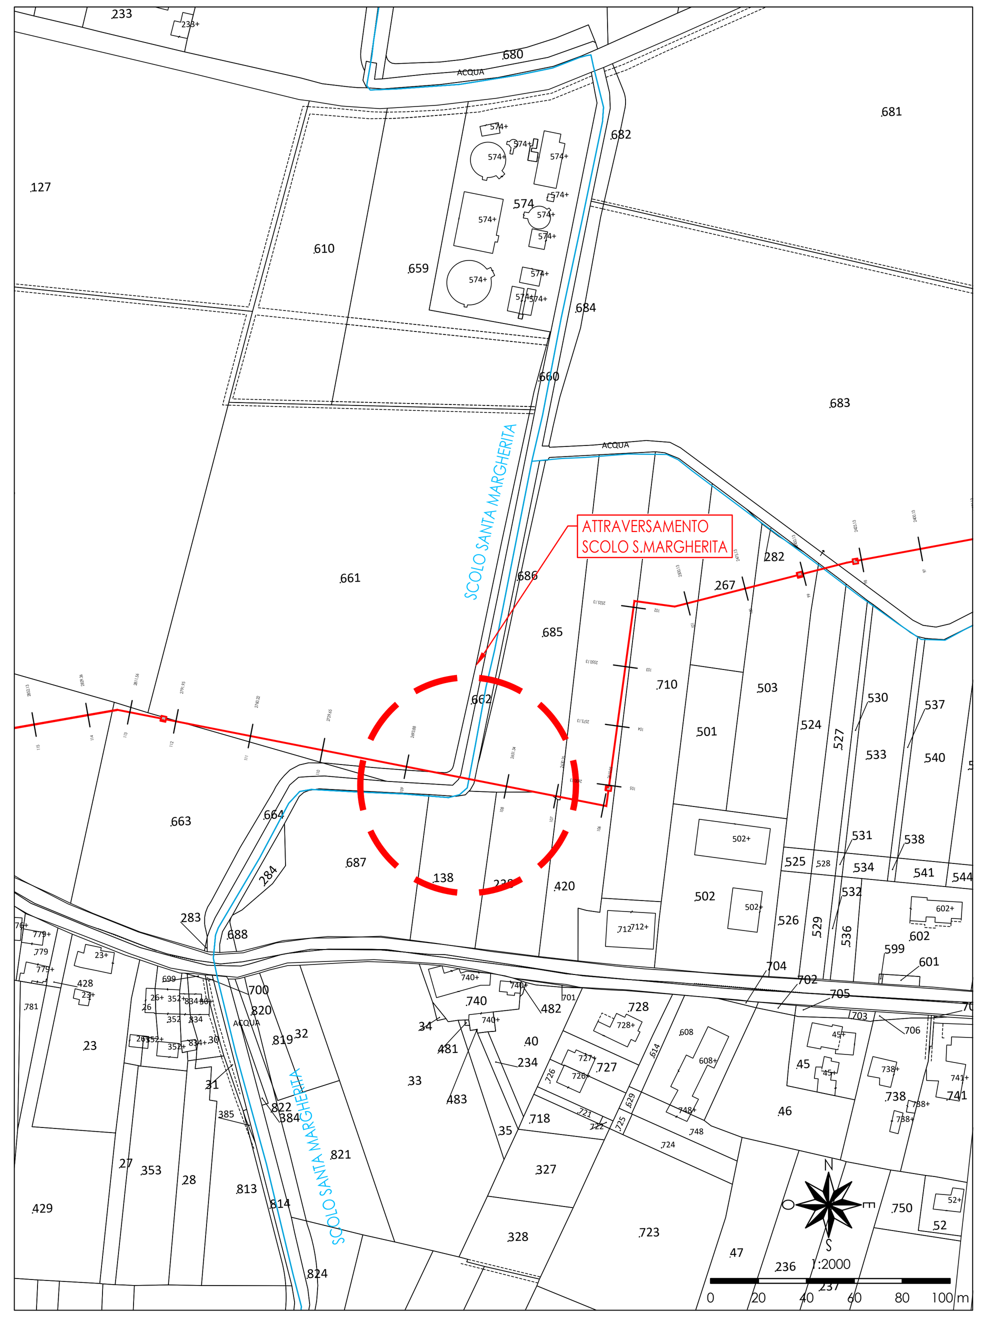

PLANIMETRIA DI CANTIERIZZAZIONE

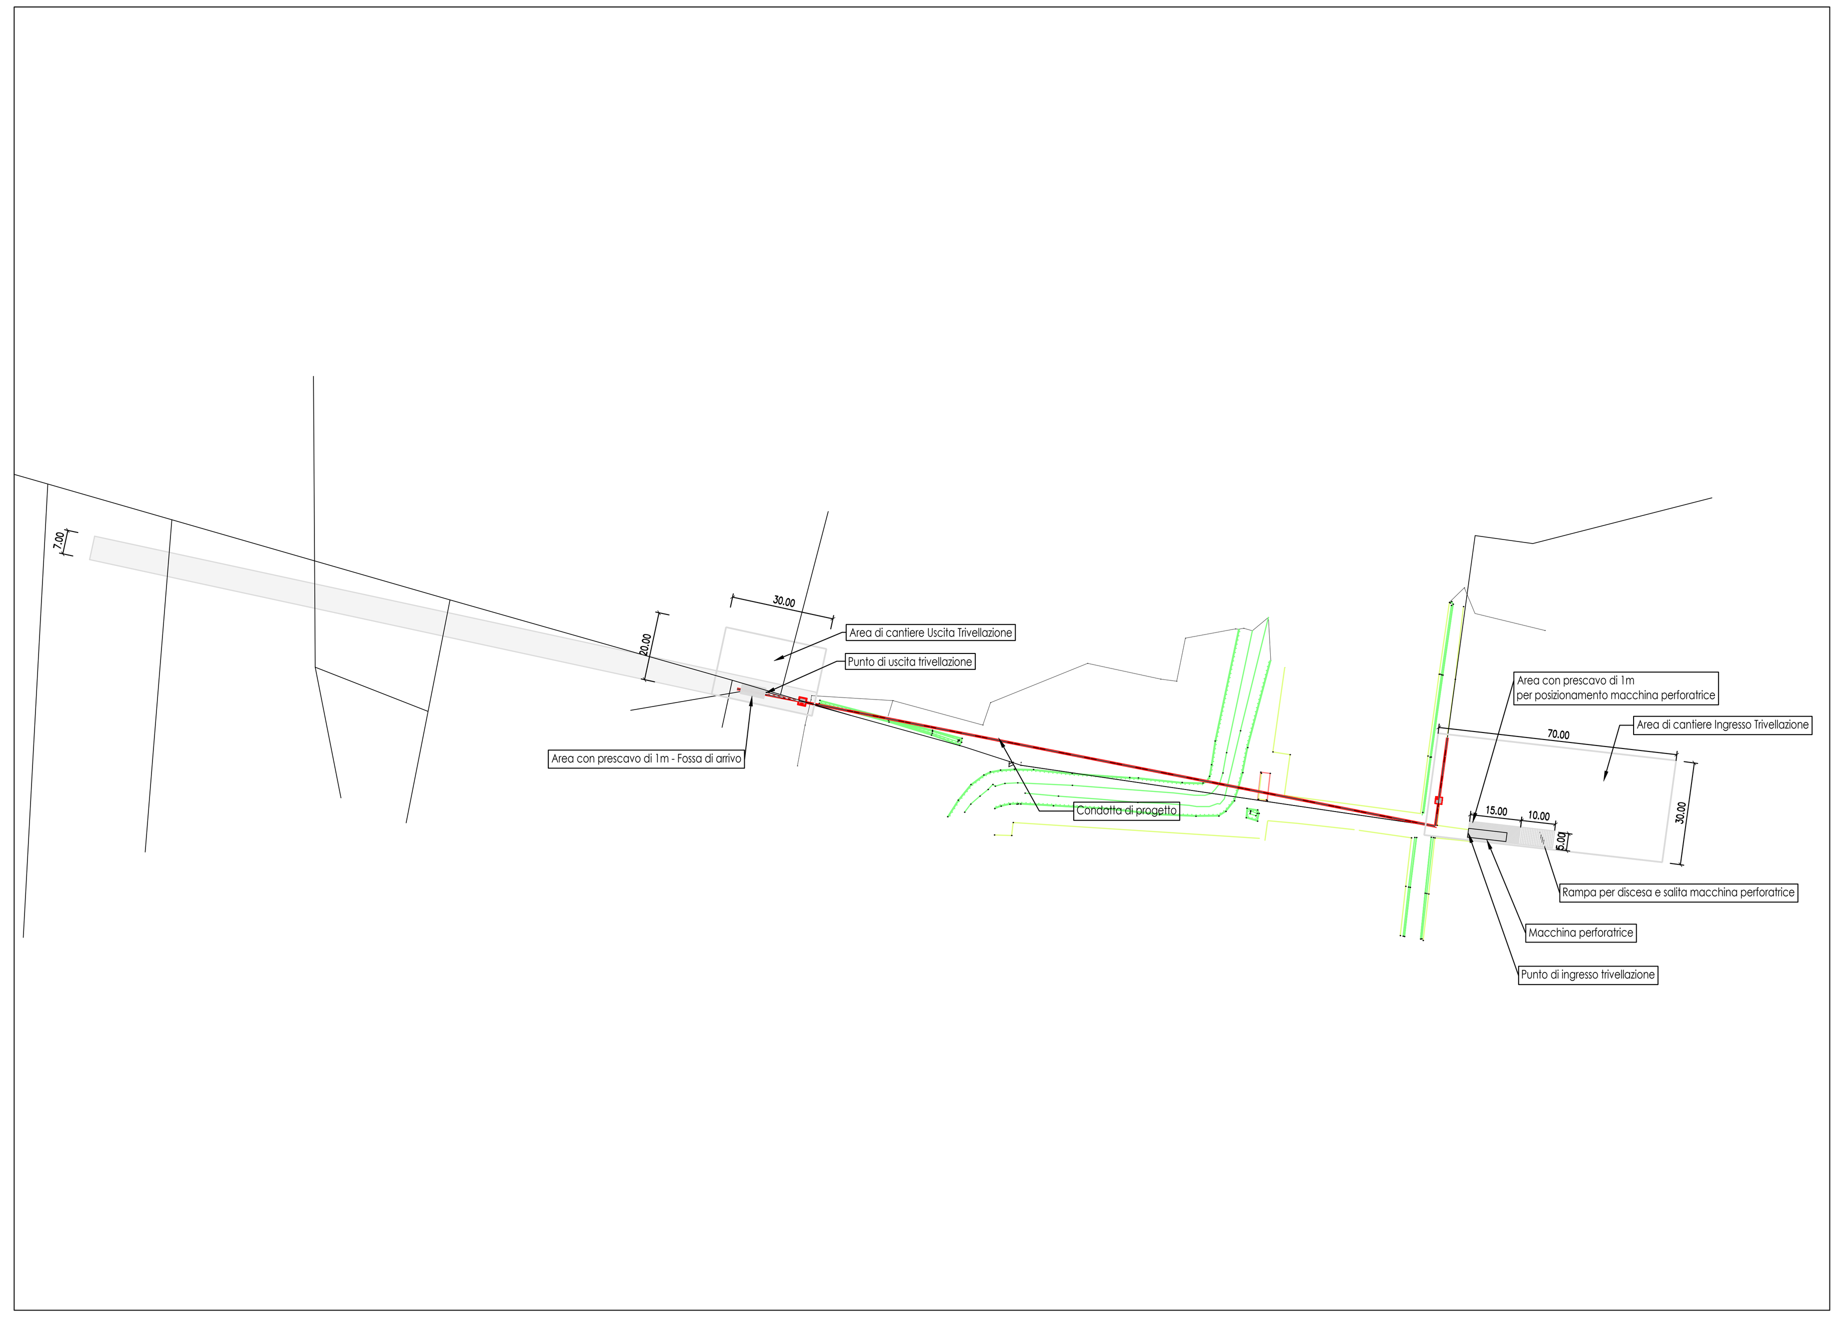

INQUADRAMENTO TERRITORIALE
RETE CONSORZIO ADIGE EUGANEO

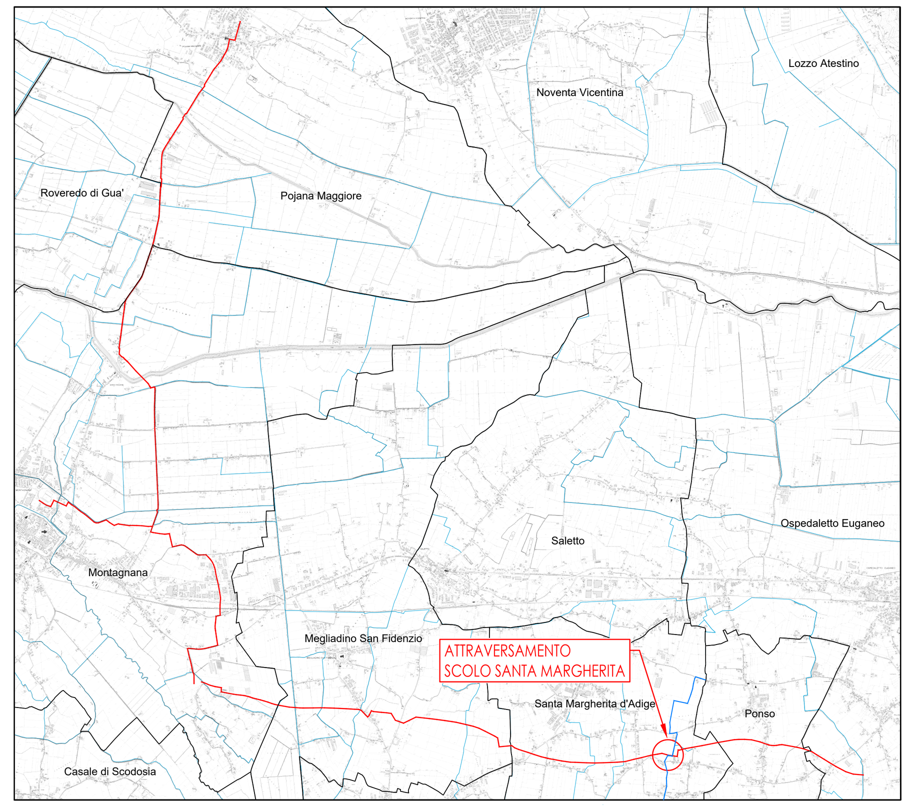

TRACCIATO DI PROGETTO

SCOLO SANTA MARGHERITA

ATTRAVERSAMENTO — OPERA OGGETTO DELLA TAVOLA

Lunghezza catenaria di trivellazione L=155 m CON RAGGIO DI CURVATURA Rv=500.00 m

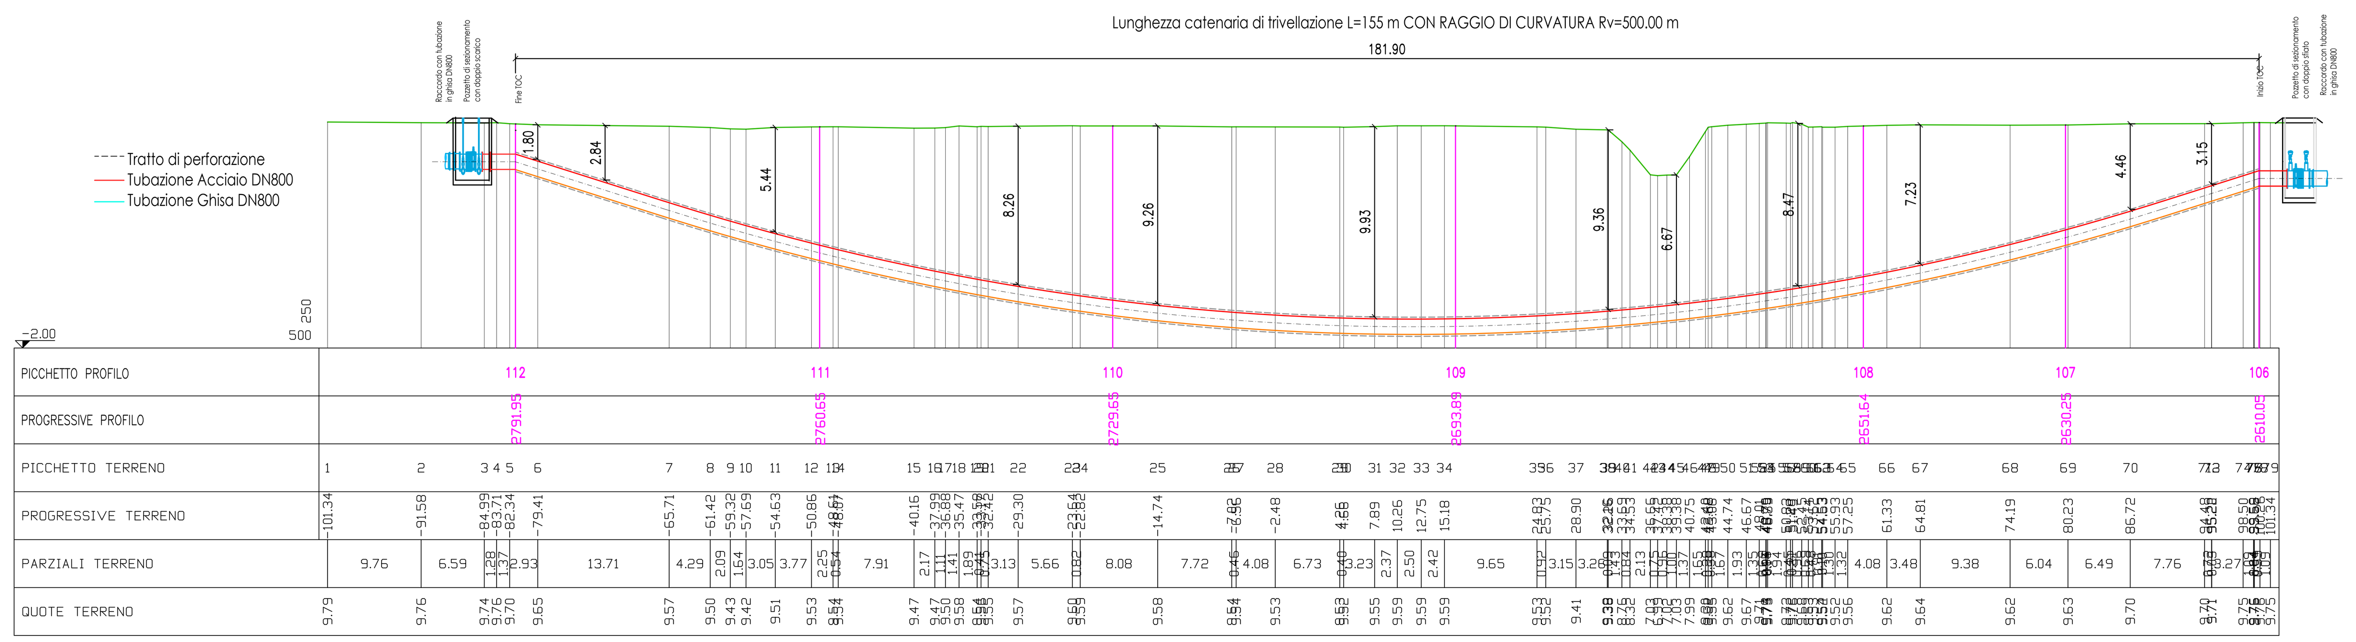

PARTICOLARE POZZETTO CON SFIATO DOPPIO
Scala 1:50

SEZIONE

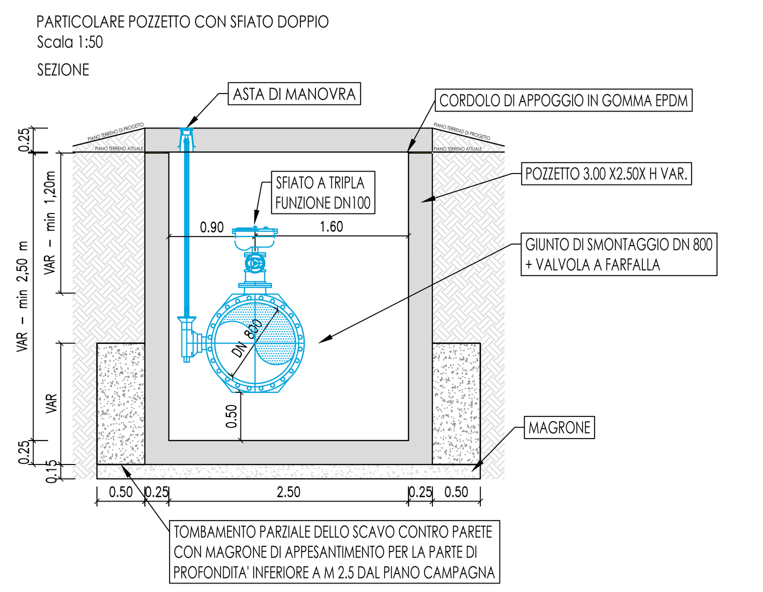

PIANTA

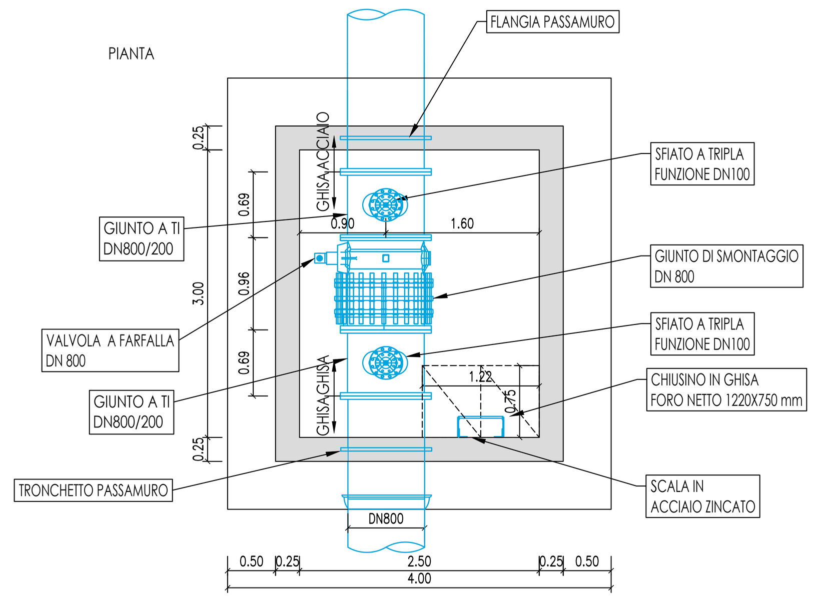

PARTICOLARE POZZETTO CON DOPPIO SCARICO
Scala 1:50

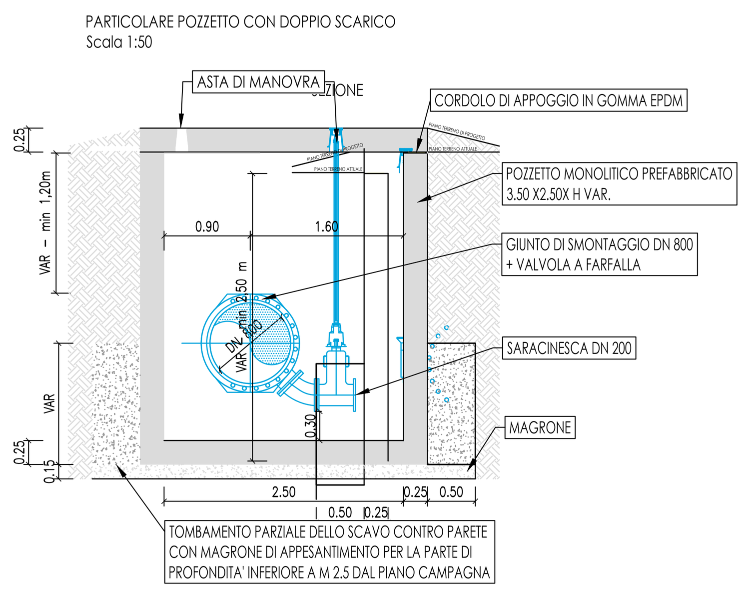

PIANTA

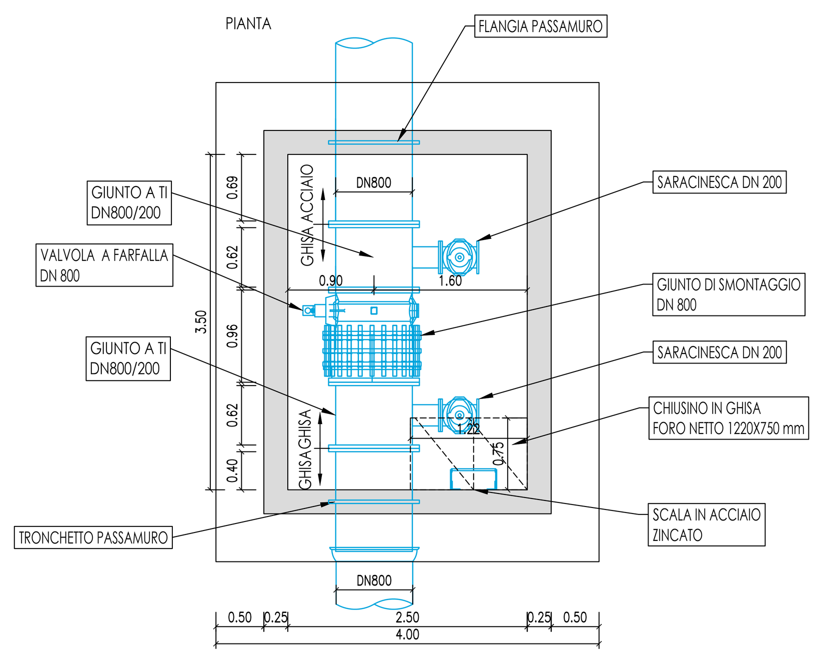

PARTICOLARE SEZIONE TUBAZIONE - Scala 1:50

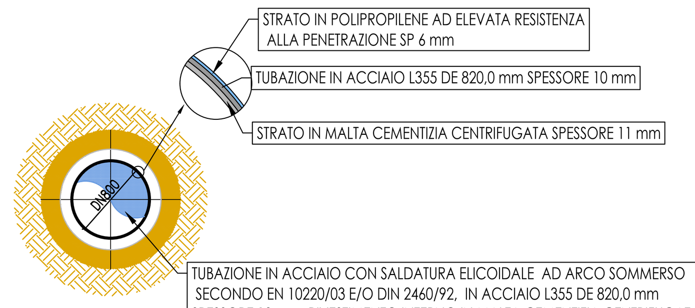

TUBAZIONE IN ACCIAIO CON SALDATURA ELICOIDALE AD ARCO SOMMERSO SECONDO EN 10220/03 E/O DIN 2460/92, IN ACCIAIO L355 DE 820,0 mm SPESSORE 10 mm, RIVESTIMENTO INTERNO IN MALTA CEMENTIZIA CENTRIFUGATA SPESSORE 11 mm, RIVESTIMENTO ESTERNO IN POLIPROPILENE AD ELEVATA RESISTENZA ALLA PENETRAZIONE ESTRUSO A TRE STRATI SPESSORE 6 mm IN CLASSE "C3"

N.B.
LA POSIZIONE PLANIMETRICA E ALTIMETRICA DELLE CONDOTTE ESISISTENTI DELLE RETI DI SERVIZIO E' DA RITENERSI INDICATIVA.
PRIMA DELL'INIZIO DEI LAVORI DOVRANNO ESSERE SVOLTE LE OPPORTUNE INDAGINI PER RILEVARE L'ESATTA UBICAZIONE DELLE CONDOTTE STESSE.

COMMISSARIO DELEGATO

per i Primi Interventi Urgenti di Protezione Civile in Conseguenza della Contaminazione da sostanze perfluoro-alchiliche (PFAS)

DCM del 21.03.2018 / OCDPC n. 519 del 28.05.2018

REGIONE DEL VENETO giunta regionale — acquevenete L'ACQUA PUBBLICA

MODELLO STRUTTURALE DEGLI ACQUEDOTTI DEL VENETO (MO.S.A.V.)

INTERVENTI FINALIZZATI ALLA SOSTITUZIONE DELLE FONTI IDROPOTABILI CONTAMINATE DA SOSTANZE PERFLUOERO-ALCHILICHE (PFAS)

ESTENSIONE DELLO SCHEMA NELL'AREA MONSELICENSE - ESTENSE - MONTAGNANESE

PROGETTO DEFINITIVO

PROGETTISTI	Progettista responsabile integrazioni prestazioni specialistiche Ing. Luca Fresia	Geologia Dott.geol Fabrizio Grosso
CAPOGRUPPO MANDATARIA: HYDRODATA INGEGNERIA DELLE RISORSE IDRICHE MANDANTI: G&V INGEGNERI ASSOCIATI VENEZIA SF+P Striolo, Fochesato & Partners Arch. Iunior Doris Castello	Coordinatore sicurezza in fase di progettazione Ing. Andrea Fochesato	Progettista responsabile elaborato Ing. Giampiero Venturini

17 - ATTRAVERSAMENTO CORSI D'ACQUA
17.04 Tratto A - Attraversamento Scolo Santa Margherita
Planimetria, profilo e particolari

00	SET. 19	G.VENTURINI	S.CHIAPPINO	L.FRESIA	
REV.	DATA	REDAZIONE	VERIFICA	AUTORIZZAZIONE	MODIFICHE

3483_017_04_GV_rev00.dwg