




PLANIMETRIA DI PROGETTO - Scala 1:500

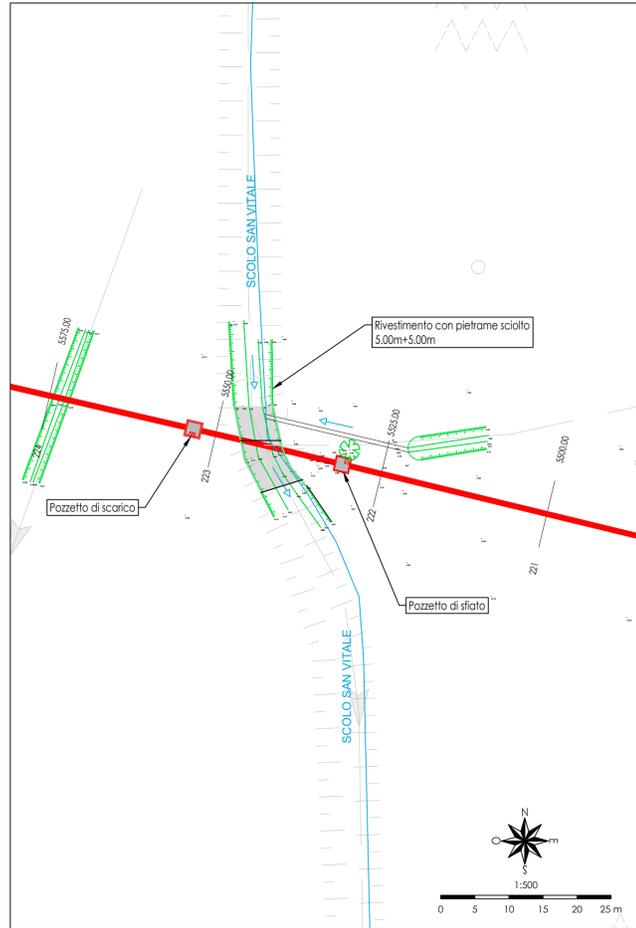


ESTRATTO CATASTALE - Scala 1:2000

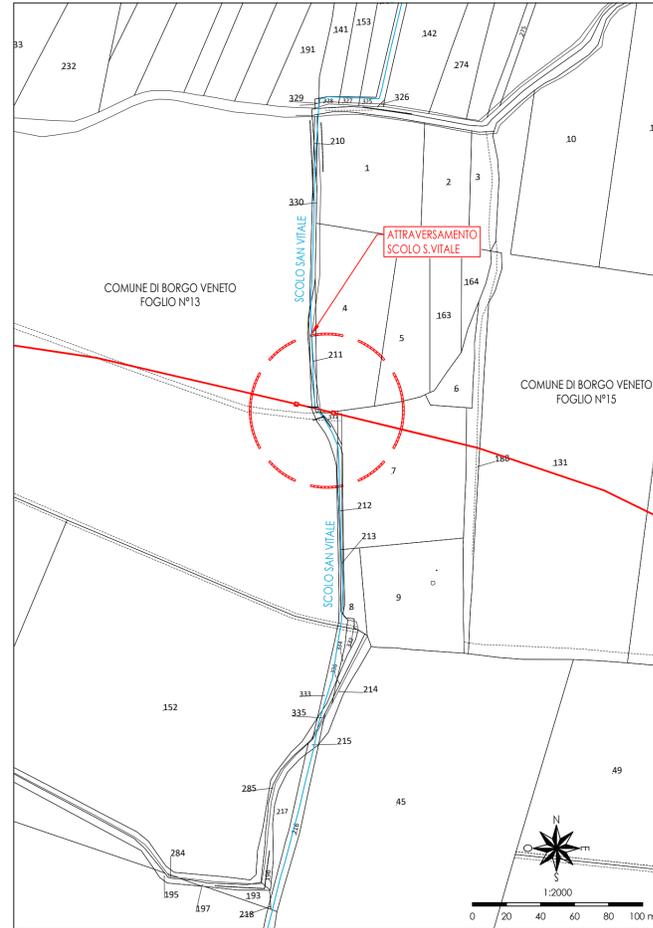



PLANIMETRIA DI CANTIERIZZAZIONE - Scala 1:300

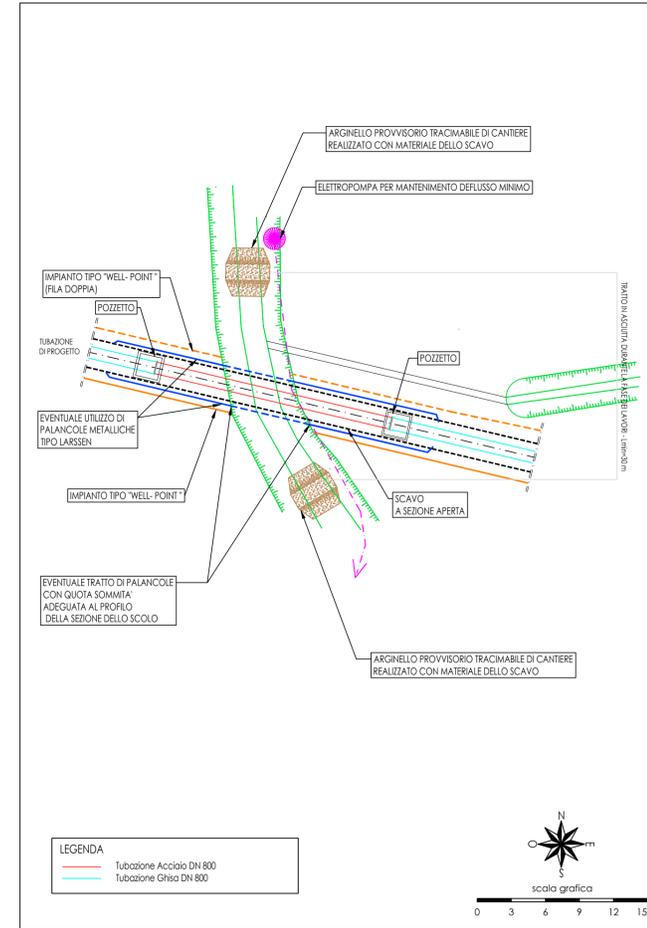

INQUADRAMENTO TERRITORIALE
RETE CONSORZIO ADIGE EUGANEO

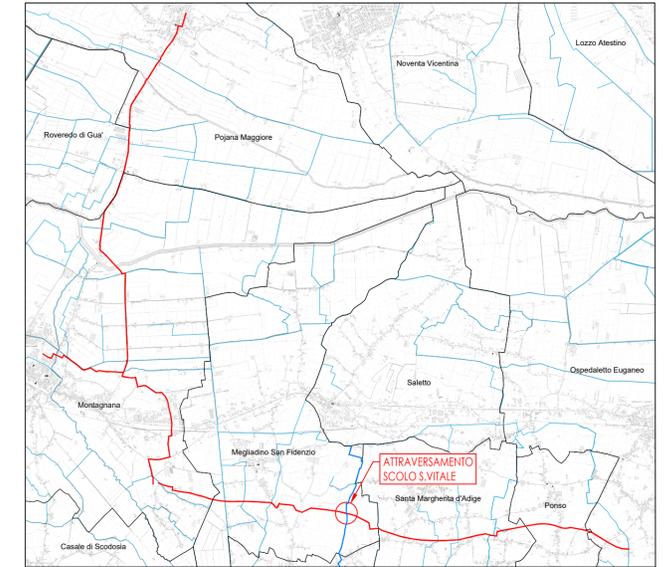


PROFILO DELLA CONDOTTA DI PROGETTO
Scala 1:100

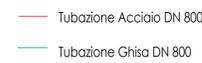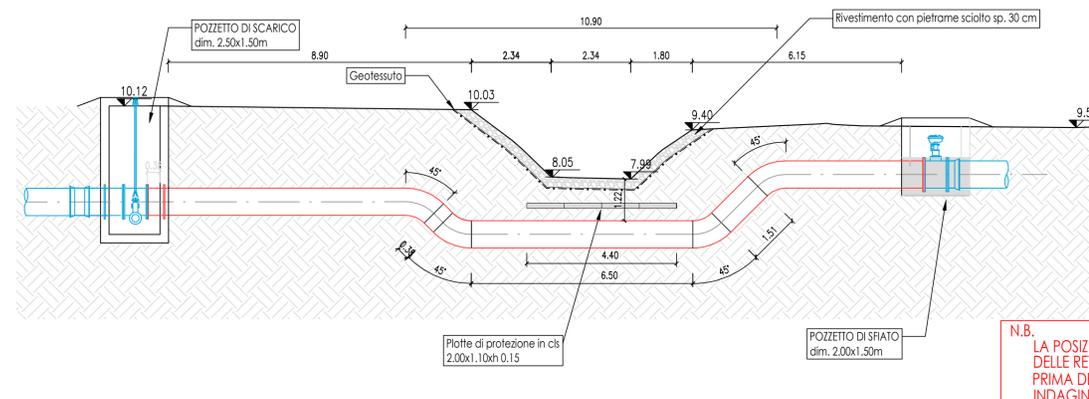

N.B.
LA POSIZIONE PLANIMETRICA E ALTIMETRICA DELLE CONDOTTE ESISTENTI DELLE RETI DI SERVIZIO E' DA RITENERSI INDICATIVA. PRIMA DELL'INIZIO DEI LAVORI DOVRANNO ESSERE SVOLTE LE OPPORTUNE INDAGINI PER RILEVARE L'ESATTA UBICAZIONE DELLE CONDOTTE STESS.

SEZIONE TRASVERSALE DELLA CONDOTTA DI PROGETTO
Scala 1:100

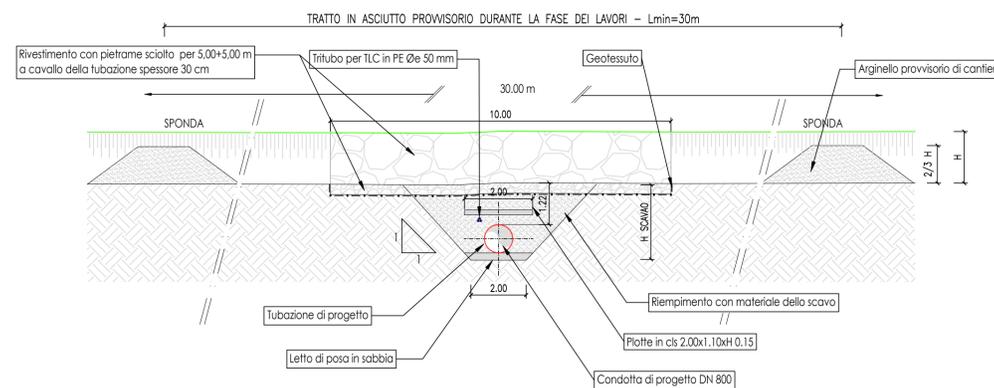

COMMISSARIO DELEGATO
per i Primi Interventi Urgenti di Protezione Civile in Conseguenza della Contaminazione da sostanze perfluoro-alchiliche (PFAS)
DCM del 21.03.2018 / OCDPC n. 519 del 28.05.2018

giunta regionale

LACQUA PUBBLICA

MODELLO STRUTTURALE DEGLI ACQUEDOTTI DEL VENETO (M.O.S.A.V.)
INTERVENTI FINALIZZATI ALLA SOSTITUZIONE DELLE FONTI IDROPOTABILI CONTAMINATE DA SOSTANZE PERFLUORO-ALCHILICHE (PFAS)

**ESTENSIONE DELLO SCHEMA NELL'AREA
MONSELICENSE - ESTENSE - MONTAGNANESE**

PROGETTO DEFINITIVO

PROGETTISTI CAPOGRUPPO MANDATARIA: MANDANTI: Arch. Junior Doris Castello	Progettista responsabile integrazioni prestazioni specialistiche Ing. Luca Fresia CoORDINATORE SICUREZZA IN FASE DI PROGETTAZIONE Ing. Andrea Fochesato Progettista responsabile elaborato Ing. Giampiero Venturini	Geologia Dott. geol. Fabrizio Grossi Progettista responsabile elaborato Ing. Giampiero Venturini	
-----------------------------------------------------------------------------------------------	---	---	--

**17 - ATTRAVERSAMENTI CORSI D'ACQUA
17.08 Tratto A - Attraversamento Scolo S.Vitale
Planimetria, sezioni e particolari**

REV.	DATA	REDAZIONE	VERIFICA	AUTORIZZAZIONE	MODIFICHE
00	SET. 19	G. VENTURINI	S. CHAPPINO	L. FRESIA	