



Vertice 11 Pari			
Est	19225.773	Nord	52894.897
+	172.279g	+	13.5921g
R	1970.000 m	Tg	211.104 m
Rp	70.000 m	m	0.104 m
SV	300.802 m	D	70 mm
V	130 Km/h		

Vertice 12 Pari			
Est	191810.051	Nord	525478.706
+	158.6875g	+	113.4325g
R	770.000 m	Tg	852.401 m
Rp	66.670 m	m	0.240 m
Sw	1305.314 m	D	100 mm
V	100 Km/h		


Vertice 10 Dispari			
Est	19291.548	Nord	52888.770
+	172.279g	+	13.5921g
R	2000.000 m	Tg	214.319 m
Rp	70.000 m	m	0.102 m
SV	357.007 m	D	70 mm
V	130 Km/h		

NOTE GENERALI

LEGENDA

- RETE GAS
- - - ILLUMINAZIONE PUBBLICA
- ==== LINEE ELETTRICHE IN ALTA TENSIONE (INTERRATE)
- ==== LINEE ELETTRICHE IN MEDIA TENSIONE (AEREE)
- ==== LINEE ELETTRICHE IN MEDIA TENSIONE (INTERRATE)
- ==== LINEE ELETTRICHE IN BASSA TENSIONE (AEREE)
- ==== LINEE ELETTRICHE IN BASSA TENSIONE (INTERRATE)
- CABINA ELETTRICA MT/BT
- RETE TELEFONICA
- RETE ACQUEDOTTO
- RETE FOGNARIA
- STAZIONI DI SOLLEVAMENTO RETE ACQUEDOTTO
- STAZIONI DI SOLLEVAMENTO RETE FOGNARIA
- RETICOLO IDROGRAFICO PRINCIPALE
- RETICOLO IDROGRAFICO IN TRATTO TOMBATO
- AREE OGGETTO DI DEMOLIZIONI E RIMOZIONI PER L'APPRESTAMENTO DELLE ATTIVITA' DI CANTIERIZZAZ. DELL'OPERA DI ATTRAVERSAMENTO
- FABBRICATI DA DEMOLIRE

QUADRO D'UNIONE

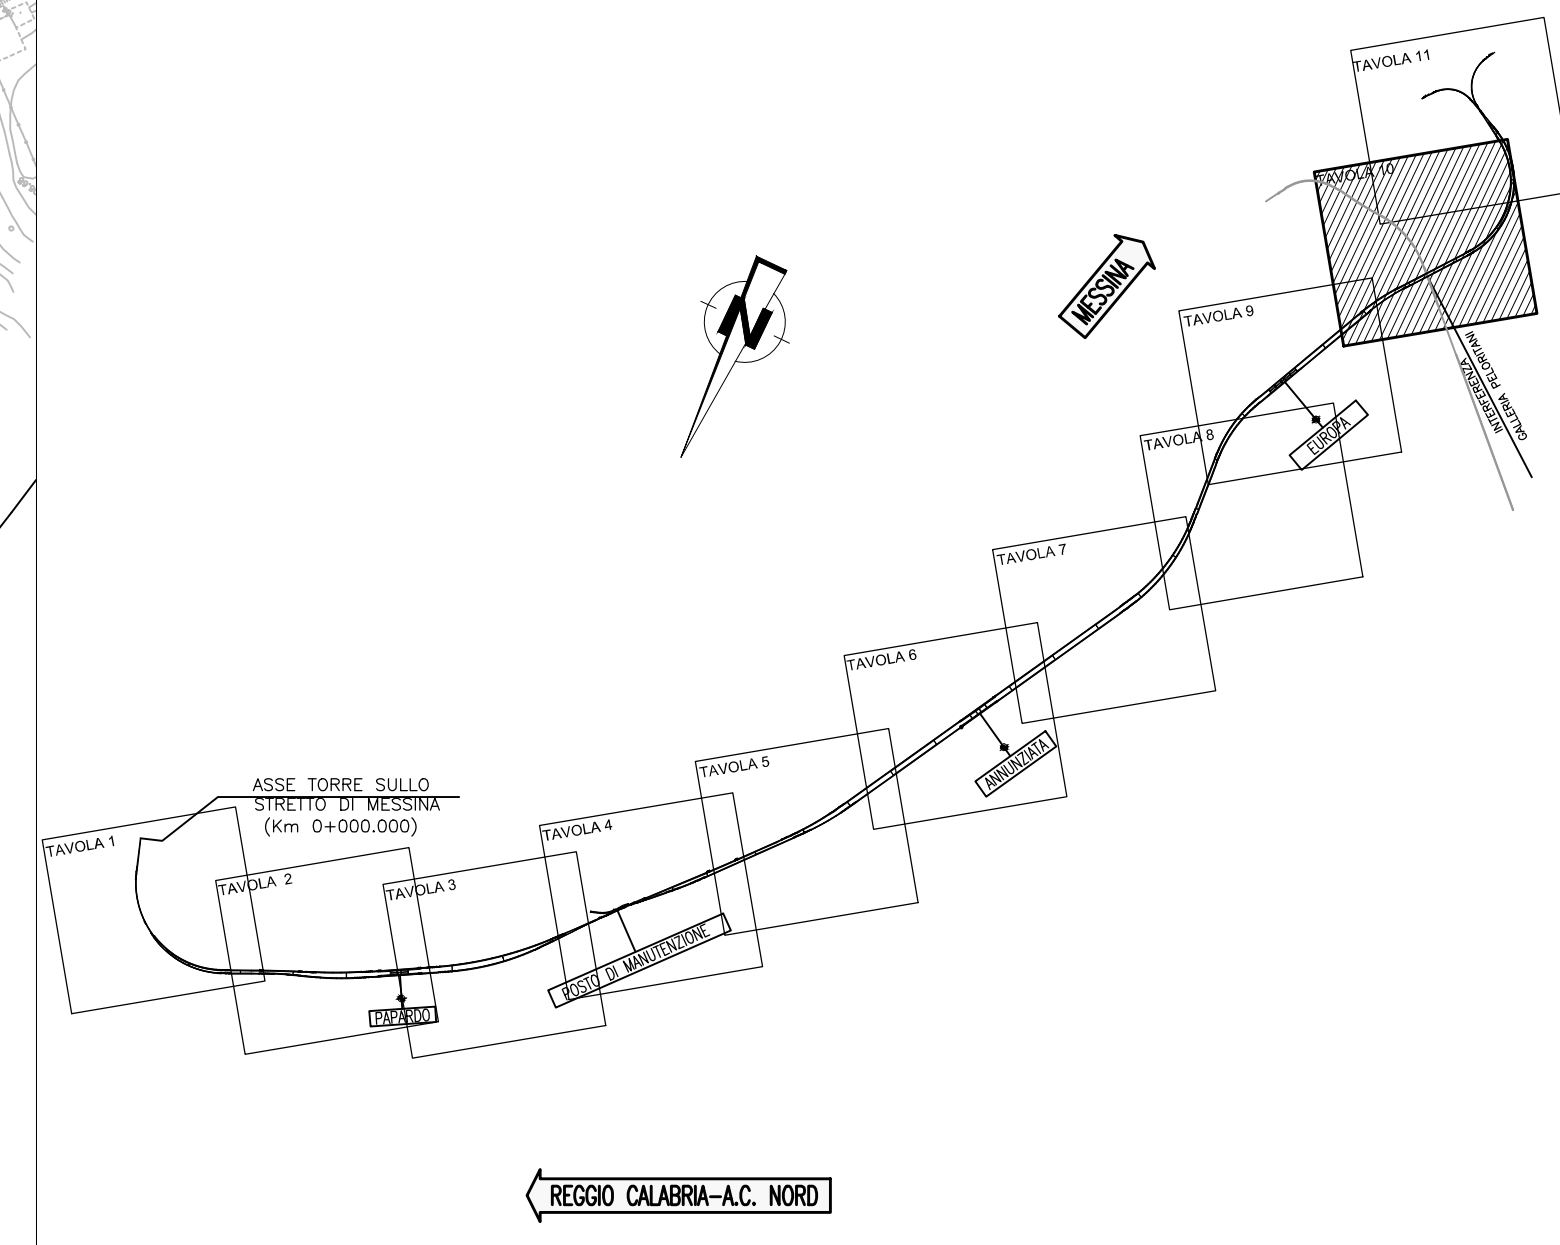

Stretto di Messina
 Concessionaria per la progettazione, realizzazione e gestione del collegamento stabile tra lo Stretto e il Cardinale
 Organismo di Diritto Pubblico
 (Legge n° 1158 del 01 dicembre 1971, modificata dal D.Lgs. n° 114 del 24 aprile 2000)

PONTE SULLO STRETTO DI MESSINA
PROGETTO DEFINITIVO

EUROLINK S.p.A.
 IMPREGILO S.p.A. (Mandataria)
 SOCIETA' ITALIANA PER CONDOTTE D'ACQUA S.p.A. (Mandatario)
 COOPERATIVA MURATORI E CEMENTISTI - C.M.C. di Ravenna Soc. Coop. a.r.l. (Mandatario)
 SACYR S.A.U. (Mandatario)
 ISHIKAWAJIMA - HARIMA HEAVY INDUSTRIES CO. Ltd. (Mandatario)
 A.C.I. S.C.P.A. - CONSORZIO STABILE (Mandatario)

IL PROGETTISTA Dott. Ing. F. Colli Ordine Ingegneri Milano n° 20355	IL CONTRAENTE GENERALE Project Manager (Ing. P.P. Marcheselli)	STRETTO DI MESSINA Direttore Generale e RUP Validazione (Ing. G. Timmerghini)	STRETTO DI MESSINA Amministratore Delegato (Dott. P. Cucco)
--	--	--	---

COLLEGAMENTI VERSANTE SICILIA SF0029_F0
 INFRASTRUTTURA FERROVIARIA OPERE CIVILI
 LINEA FERROVIARIA DA OPERA DI ATTRAVERSAMENTO A STAZIONE DI ME
 GENERALE
 PLANIMETRIA DI PROGETTO - TAVOLA 10

REV.	DATA	DESCRIZIONE	REDATTO	VERIFICATO	APPROVATO	SCALA
	20/06/2011	EMISSIONE FINALE	D.M. S.P.A.	F. BERTONI	F. COLLA	1:2000