



INQUADRAMENTO TERRITORIALE
RETE CONSORZIO ADIGE EUGANEO

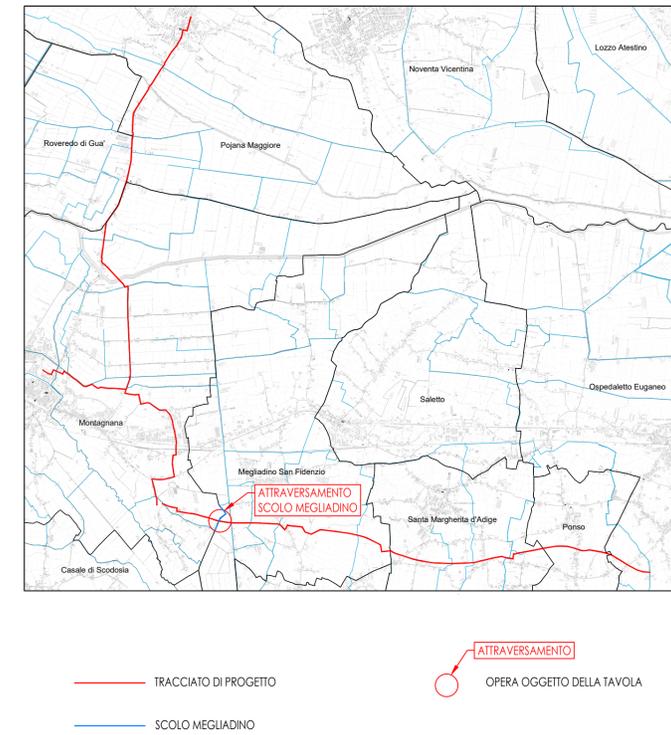


PROFILO DELLA CONDOTTA DI PROGETTO
Scala 1:100

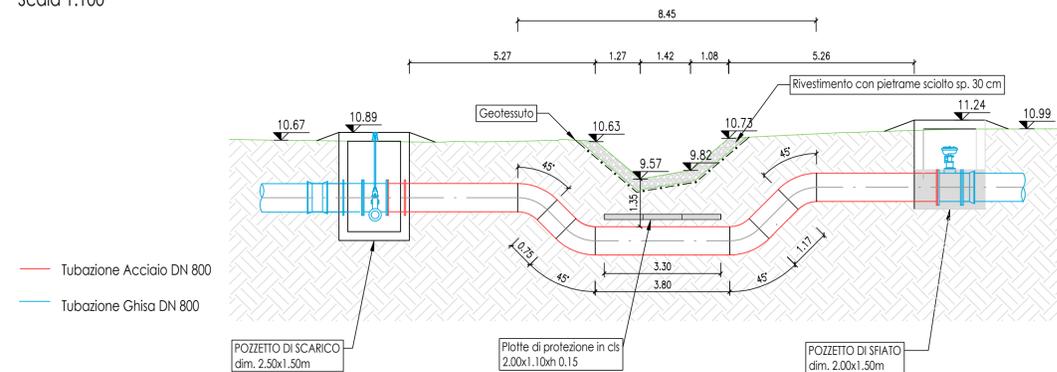

N.B.
LA POSIZIONE PLANIMETRICA E ALTIMETRICA DELLE CONDOTTE ESISTENTI DELLE RETI DI SERVIZIO E' DA RITENERSI INDICATIVA. PRIMA DELL'INIZIO DEI LAVORI DOVRANNO ESSERE SVOLTE LE OPPORTUNE INDAGINI PER RILEVARE L'ESATTA UBICAZIONE DELLE CONDOTTE STESSE.

SEZIONE TRASVERSALE DELLA CONDOTTA DI PROGETTO
Scala 1:100

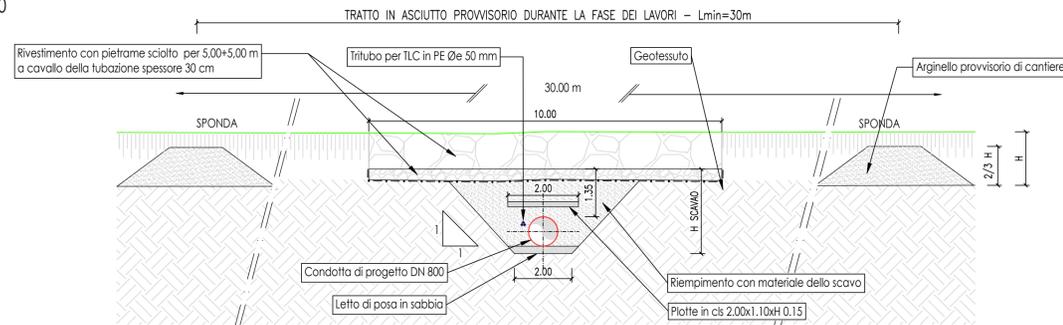


COMMISSARIO DELEGATO
per i Primi Interventi Urgenti di Protezione Civile in Conseguenza della Contaminazione da sostanze perfluoro-alchiliche (PFAS)
DCM del 21.03.2018 / OCDPC n. 519 del 28.05.2018

MODELLO STRUTTURALE DEGLI ACQUEDOTTI DEL VENETO (M.O.S.A.V.)
INTERVENTI FINALIZZATI ALLA SOSTITUZIONE DELLE FONTI IDROPOTABILI CONTAMINATE DA SOSTANZE PERFLUORO-ALCHILICHE (PFAS)

**ESTENSIONE DELLO SCHEMA NELL'AREA
MONSELICENSE - ESTENSE - MONTAGNANESE**

PROGETTO DEFINITIVO

<p>PROGETTISTI</p> <p>CAPOGRUPPO MANDATARIA:</p> <p></p> <p>MANDANTI:</p> <p></p> <p></p>	<p>Progettista responsabile integrazioni prestazioni specialistiche</p> <p>Ing. Luca Fresia</p> <p>Coordinatore sicurezza in fase di progettazione</p> <p>Ing. Andrea Fochesato</p> <p>Progettista responsabile elaborato</p> <p>Ing. Giampiero Venturini</p>	<p>Geologia</p> <p>Dot.geol. Fabrizio Grosso</p> <p>Progettista responsabile della PROVINCIA DI MONTAGNANA</p> <p>Dot. Ing. LUCA FRESIA</p> <p>Progettista responsabile della PROVINCIA DI MONTAGNANA</p> <p>Arch. Ing. Andrea Fochesato</p>
---	---	---

**17 - ATTRAVERSAMENTI CORSI D'ACQUA
17.12 Tratto A - Attraversamento Scolio Megliadino (DN800)
Planimetria, sezioni e particolari**

REV.	DATA	REDAZIONE	VERIFICA	AUTORIZZAZIONE	MODIFICHE
00	SET. 19	G. VENTURINI	S. CHAPPINO	L. FRESIA	