PLANIMETRIA DI PROGETTO - Scala 1:500

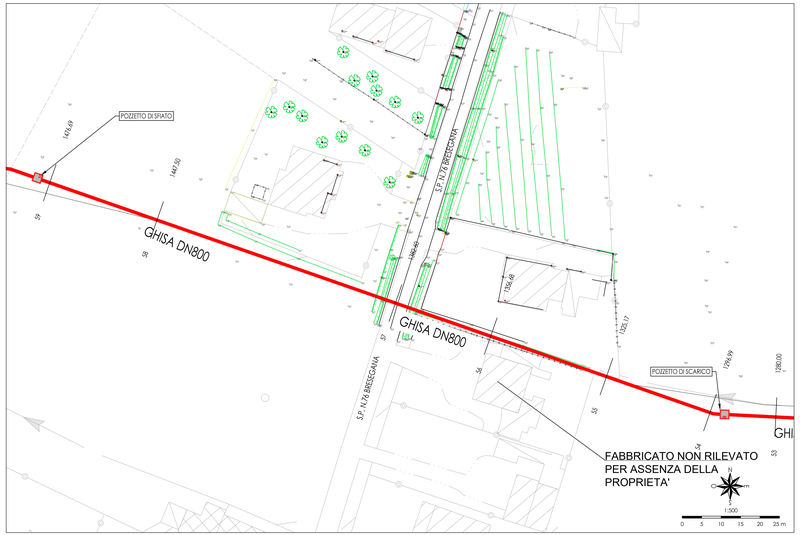

ESTRATTO CATASTALE - Scala 1:2000

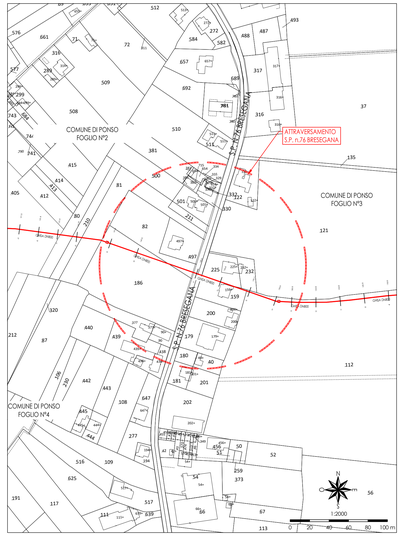

PLANIMETRIA DI CANTIERIZZAZIONE

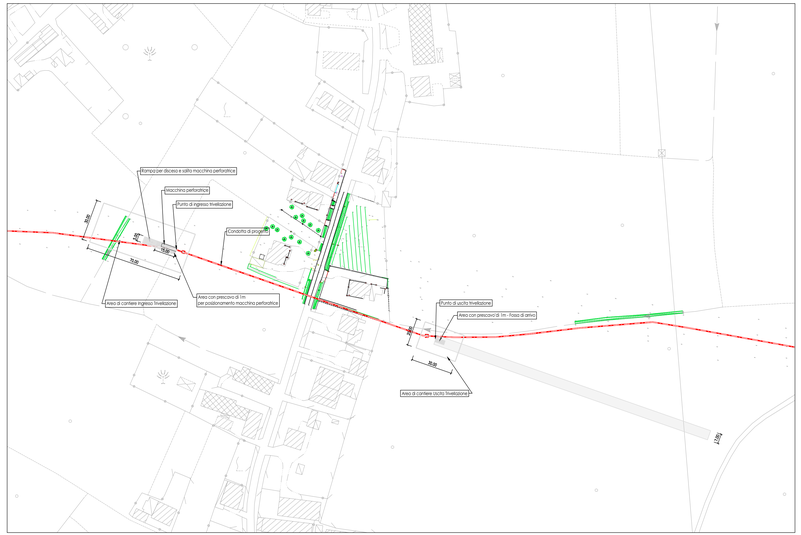

INQUADRAMENTO TERRITORIALE RETE CONSORZIO ADIGE EUGANEO

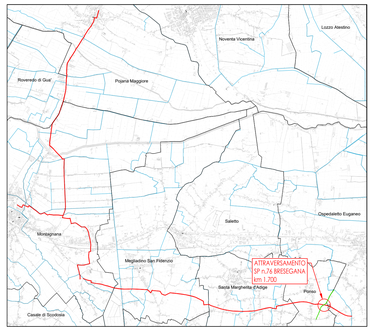

TRACCIATO DI PROGETTO

S.P. n.76 BRESEGANA km 1.700

ATTRAVERSAMENTO

OPERA OGGETTO DELLA TAVOLA

PROFILO LONGITUDINALE DI DETTAGLIO

Scala 1:500/250

Lunghezza catenaria di livellazione L=180 m CON RAGGIO DI CURVATURA Rv=500 m

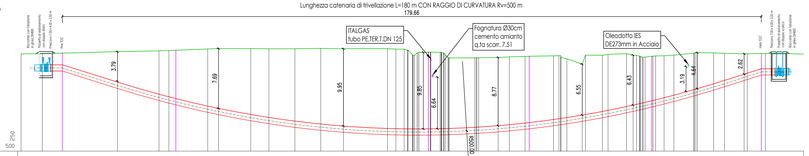

| | | |