## PLANIMETRIA DI PROGETTO - Scala 1:500




## ESTRATTO CATASTALE - Scala 1:2000




## PLANIMETRIA DI CANTIERIZZAZIONE- Scala 1:500

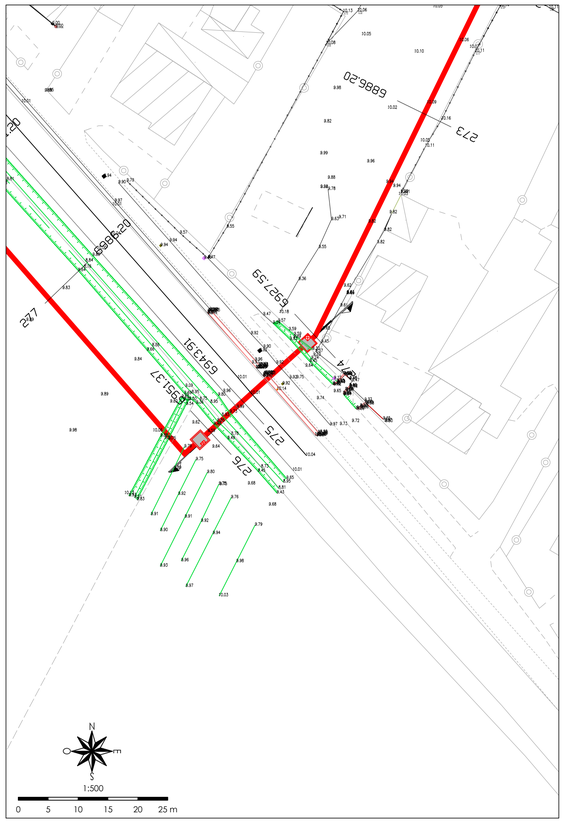


## PIANTA FOSSA DI SPINTA

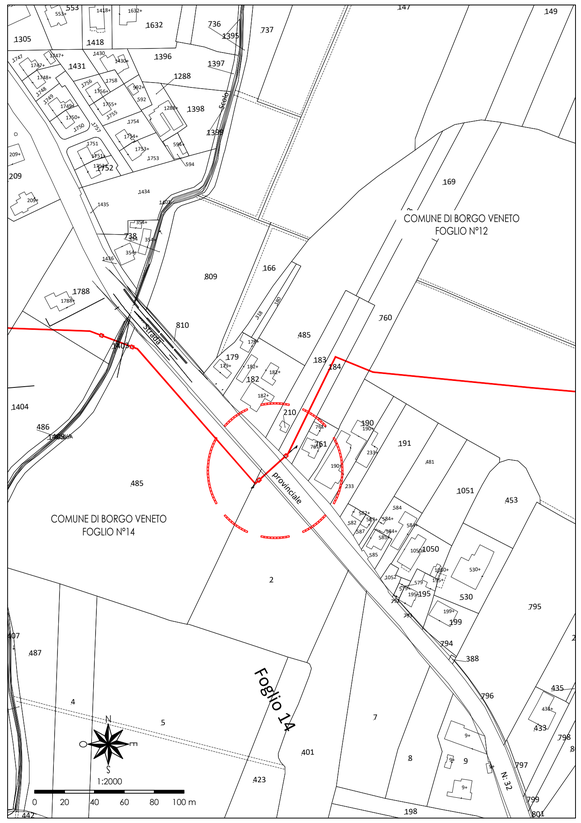


## INQUADRAMENTO TERRITORIALE
## RETE CONSORZIO ADIGE EUGANEO

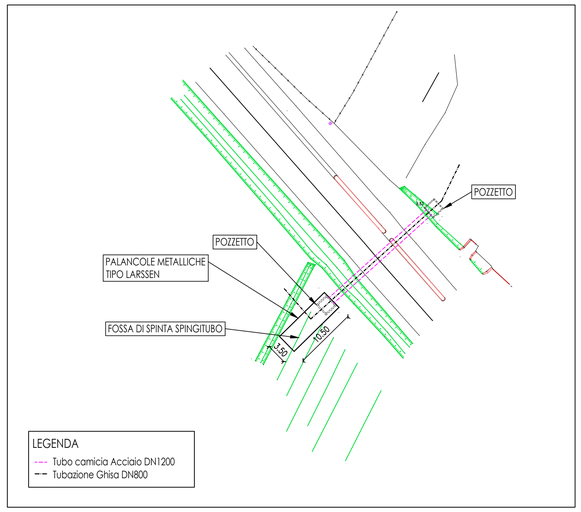


TRACCIATO DI PROGETTO

S.P. n.32 MEGLIADINA km 7.600

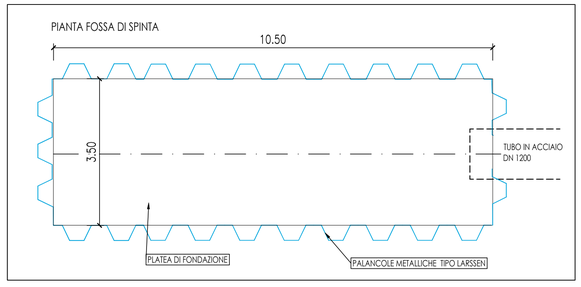ATTRAVERSAMENTO

OPERA OGGETTO DELLA TAVOLA
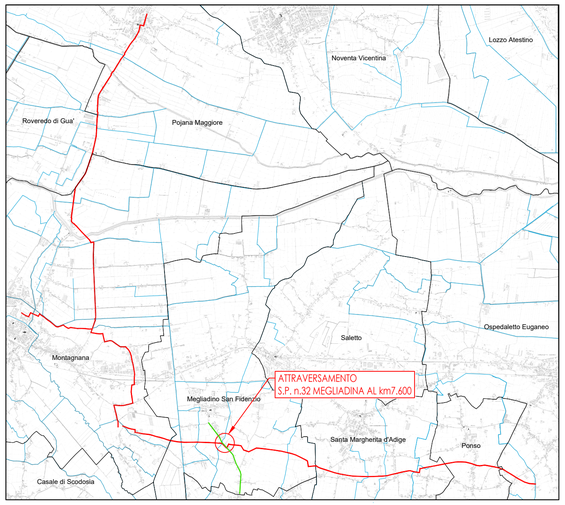
## PROFILO LONGITUDINALE DI DETTAGLIO
Scala 1:250




## TUBAZIONE IN GHISA DN 800 CON TUBO CAMICIA IN ACCIAIO DN 1200 - Scala 1:25







N.B.
LA POSIZIONE PLANIMETRICA E ALTIMETRICA DELLE CONDOTTE ESISISTENTI DELLE RETI DI SERVIZIO E' DA RITENERSI INDICATIVA.
PRIMA DELL'INIZIO DEI LAVORI DOVRANNO ESSERE SVOLTE LE OPPORTUNE INDAGINI PER RILEVARE L'ESATTA UBICAZIONE DELLE CONDOTTE STESSE.
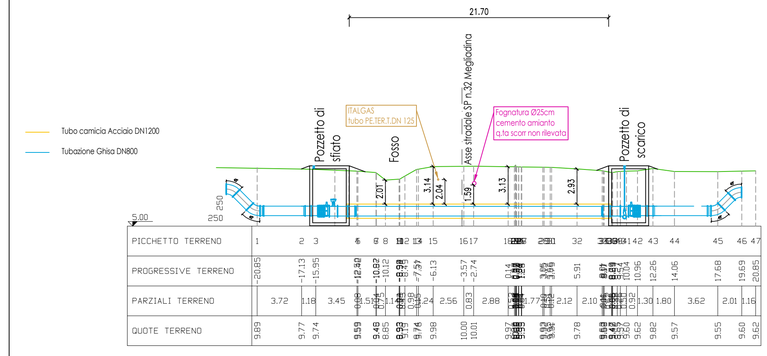
## PIANTA POZZETTO DI SCARICO
Scala 1:50

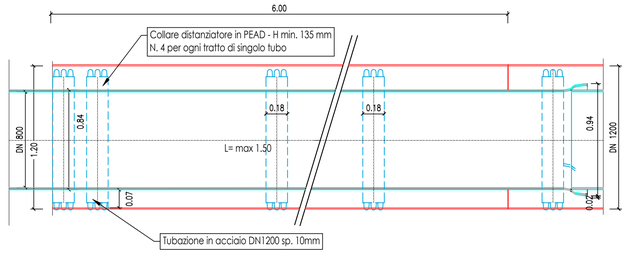


## SEZIONE POZZETTO DI SCARICO
Scala 1:50

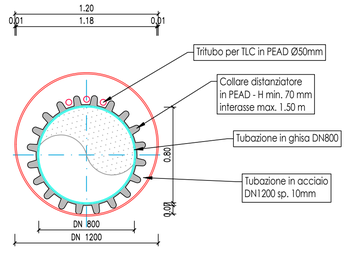


## PIANTA POZZETTO DI SFIATO
Scala 1:50

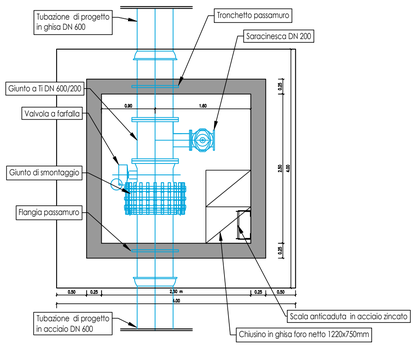


## SEZIONE POZZETTO DI SFIATO
Scala 1:50

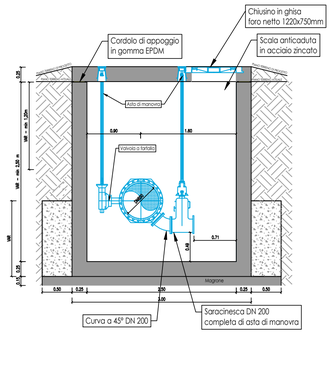


COMMISSARIO DELEGATO

per i Primi Interventi Urgenti di Protezione Civile in Conseguenza della Contaminazione da sostanze perfluoro-alchiliche (PFAS)

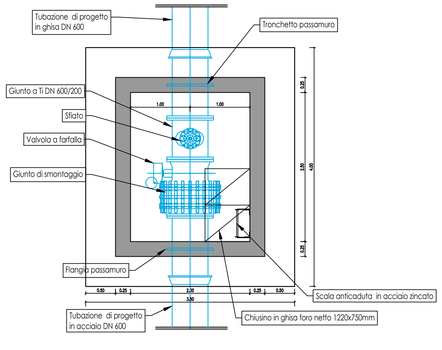DCM del 21.03.2018 / OCDPC n. 519 del 28.05.2018

REGIONE DEL VENETO
giunta regionale

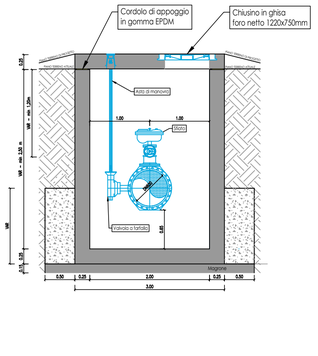acquevenete
L'ACQUA PUBBLICA

MODELLO STRUTTURALE DEGLI ACQUEDOTTI DEL VENETO (MO.S.A.V.)

INTERVENTI FINALIZZATI ALLA SOSTITUZIONE DELLE FONTI IDROPOTABILI CONTAMINATE DA SOSTANZE PERFLUORO-ALCHILICHE (PFAS)

ESTENSIONE DELLO SCHEMA NELL'AREA
MONSELICENSE - ESTENSE - MONTAGNANESE

# PROGETTO DEFINITIVO


PROGETTISTI

CAPOGRUPPO MANDATARIA:
HYDRODATA

MANDANTI:
G&V INGEGNERI ASSOCIATI
S.F.P. Studio Fochesato & Partners
Arch. Junior Doris Castello

Progettista responsabile integrazioni prestazioni specialistiche
Ing. Luca Fresia

Coordinatore sicurezza in fase di progettazione
Ing. Andrea Fochesato

Geologia
Dott.geol Fabrizio Grosso

Progettista responsabile elaborato
Ing. Giampiero Venturini


18 - ATTRAVERSAMENTI STRADE PROVINCIALI
18.05 Tratto A - Attraversamento S.P. n32 Megliadina al km 7.600
Planimetria, sezioni e particolari

| REV. | DATA | REDAZIONE | VERIFICA | AUTORIZZAZIONE | MODIFICHE |
|---|---|---|---|---|---|
| 01 | SET. 19 | G.VENTURINI | S.CHIAPPINO | L.FRESIA | |
| 00 | AGO. 19 | G.VENTURINI | S.CHIAPPINO | L.FRESIA | |

3483_018_05_GV_rev01.dwg