PLANIMETRIA DI PROGETTO - Scala 1:500

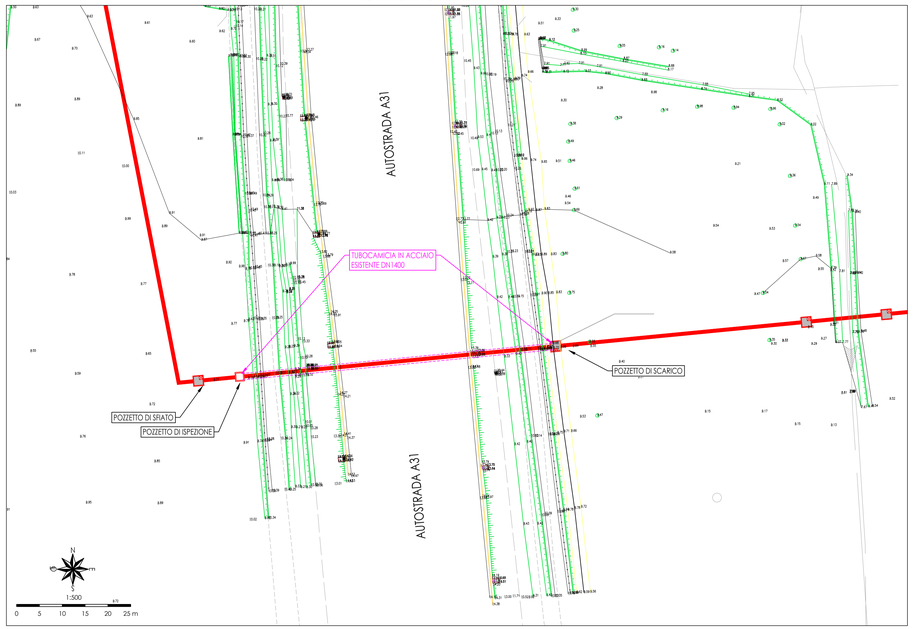

ESTRATTO CATASTALE - Scala 1:2000

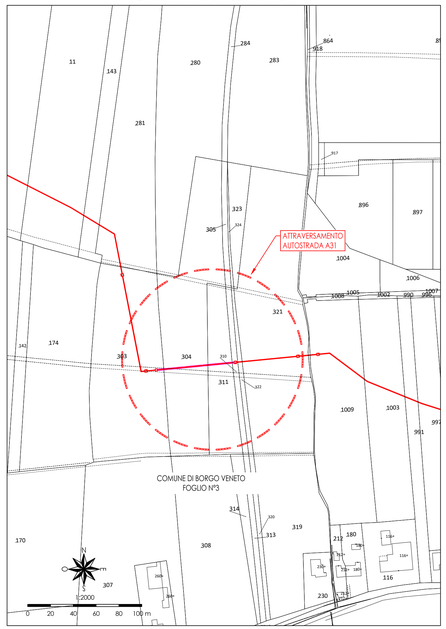

PLANIMETRIA DI CANTIERIZZAZIONE - Scala 1:500

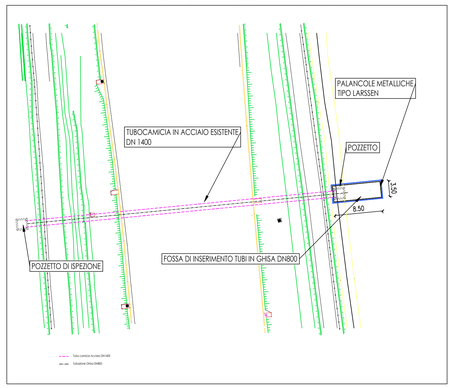

PIANTA FOSSA DI SPINTA

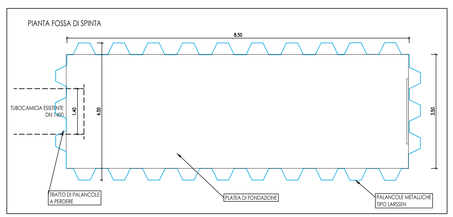

INQUADRAMENTO TERRITORIALE RETE CONSORZIO ADIGE EUGANEO

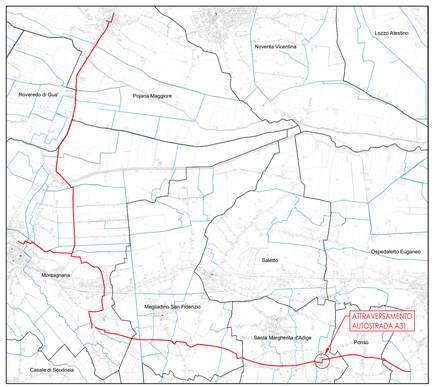

TRACCIATO DI PROGETTO

ATTRAVERSAMENTO
OPERA OGGETTO DELLA TAVOLA

PROFILO LONGITUDINALE DI DETTAGLIO
Scala 1:250

N.B.
LA POSIZIONE PLANIMETRICA E ALTIMETRICA DELLE CONDOTTE ESISISTENTI DELLE RETI DI SERVIZIO E' DA RITENERSI INDICATIVA.
PRIMA DELL'INIZIO DEI LAVORI DOVRANNO ESSERE SVOLTE LE OPPORTUNE INDAGINI PER RILEVARE L'ESATTA UBICAZIONE DELLE CONDOTTE STESSE.

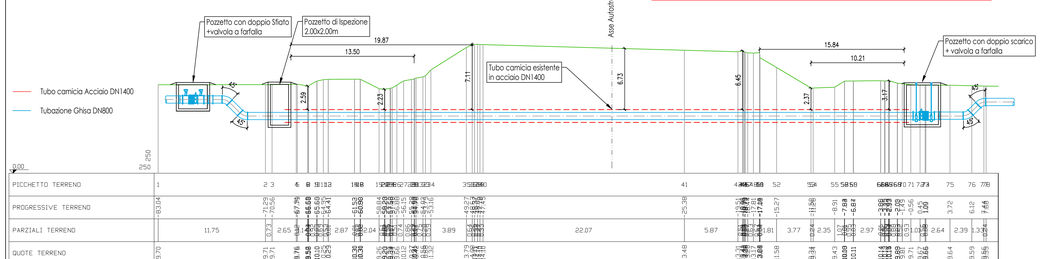

PARTICOLARE POZZETTO CON SCARICO DOPPIO
Scala 1:50

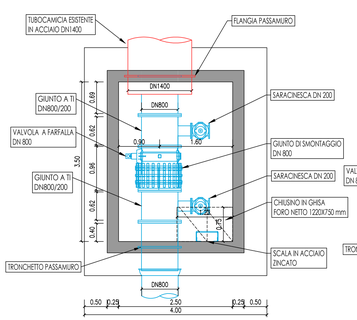

PARTICOLARE POZZETTO CON SFIATO DOPPIO
Scala 1:50

PIANTA

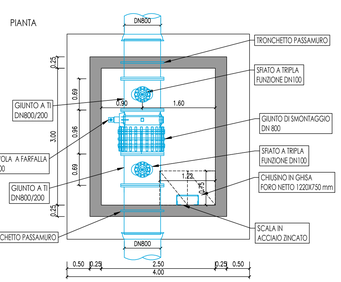

TUBAZIONE IN GHISA DN 800
CON TUBO CAMICIA IN ACCIAIO DN 1400 ESISTENTE - Scala 1:25

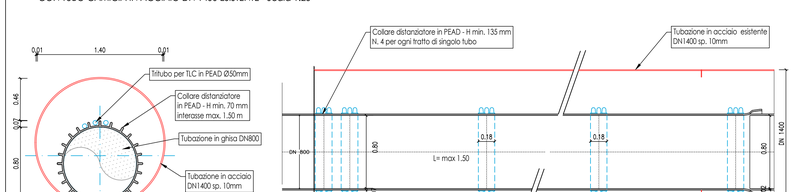

PARTICOLARE POZZETTO DI ISPEZIONE
Scala 1:50

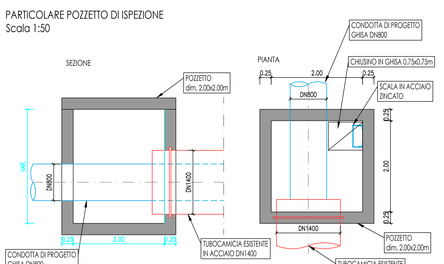

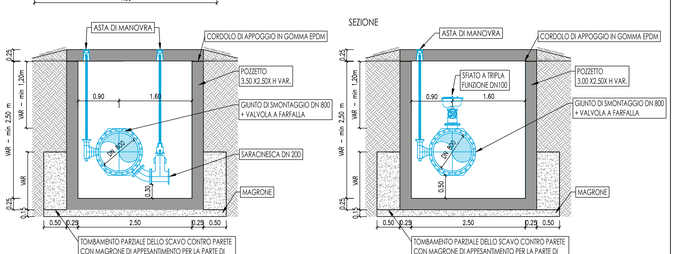

COMMISSARIO DELEGATO
per i Primi Interventi Urgenti di Protezione Civile in Conseguenza della Contaminazione da sostanze perfluoro-alchiliche (PFAS)
DCM del 21.03.2018 / OCDPC n. 519 del 28.05.2018

REGIONE DEL VENETO giunta regionale
acquevenete UNIDROPA PUBBLICA

MODELLO STRUTTURALE DEGLI ACQUEDOTTI DEL VENETO (MO.S.A.V.)
INTERVENTI FINALIZZATI ALLA SOSTITUZIONE DELLE FONTI IDROPOTABILI CONTAMINATE DA SOSTANZE PERFLUORO-ALCHILICHE (PFAS)

ESTENSIONE DELLO SCHEMA NELL'AREA MONSELICENSE - ESTENSE - MONTAGNANESE

PROGETTO DEFINITIVO

PROGETTISTI		
CAPOGRUPPO/MANDATARIA: HYDRODATA ENGINEERING & CONSULTING MANDANTI: G&V INGEGNERI ASSOCIATI; SFP Studio Professionale Associato Arch. Junior Doris Castello	Progettista responsabile integrazioni prestazioni specialistiche Ing. Luca Friesia Coordinatore sicurezza in fase di progettazione Ing. Andrea Fochesato ANDREA FOCHESATO Ingegnere Iscr. Ordine Ingegneri Padova n. 3262	Geologia Dott.geol Fabrizio Grosso Progettista responsabile elaborato Ing. Giampiero Venturini

19 - ATTRAVERSAMENTO AUTOSTRADA A31
19.02 - Tratto A -ATTRAVERSAMENTO AUTOSTRADA A31
Planimetria, sezioni e particolari

REV.	DATA	REDAZIONE	VERIFICA	AUTORIZZAZIONE	MODIFICHE
00	SET. 19	G.VENTURINI	S.CHIAPPINO	L.FRESIA	

3483_019_02_GV_rev00.dwg