


PIAZZOLA DI MONTAGGIO E MANOVRA
Scala 1:500

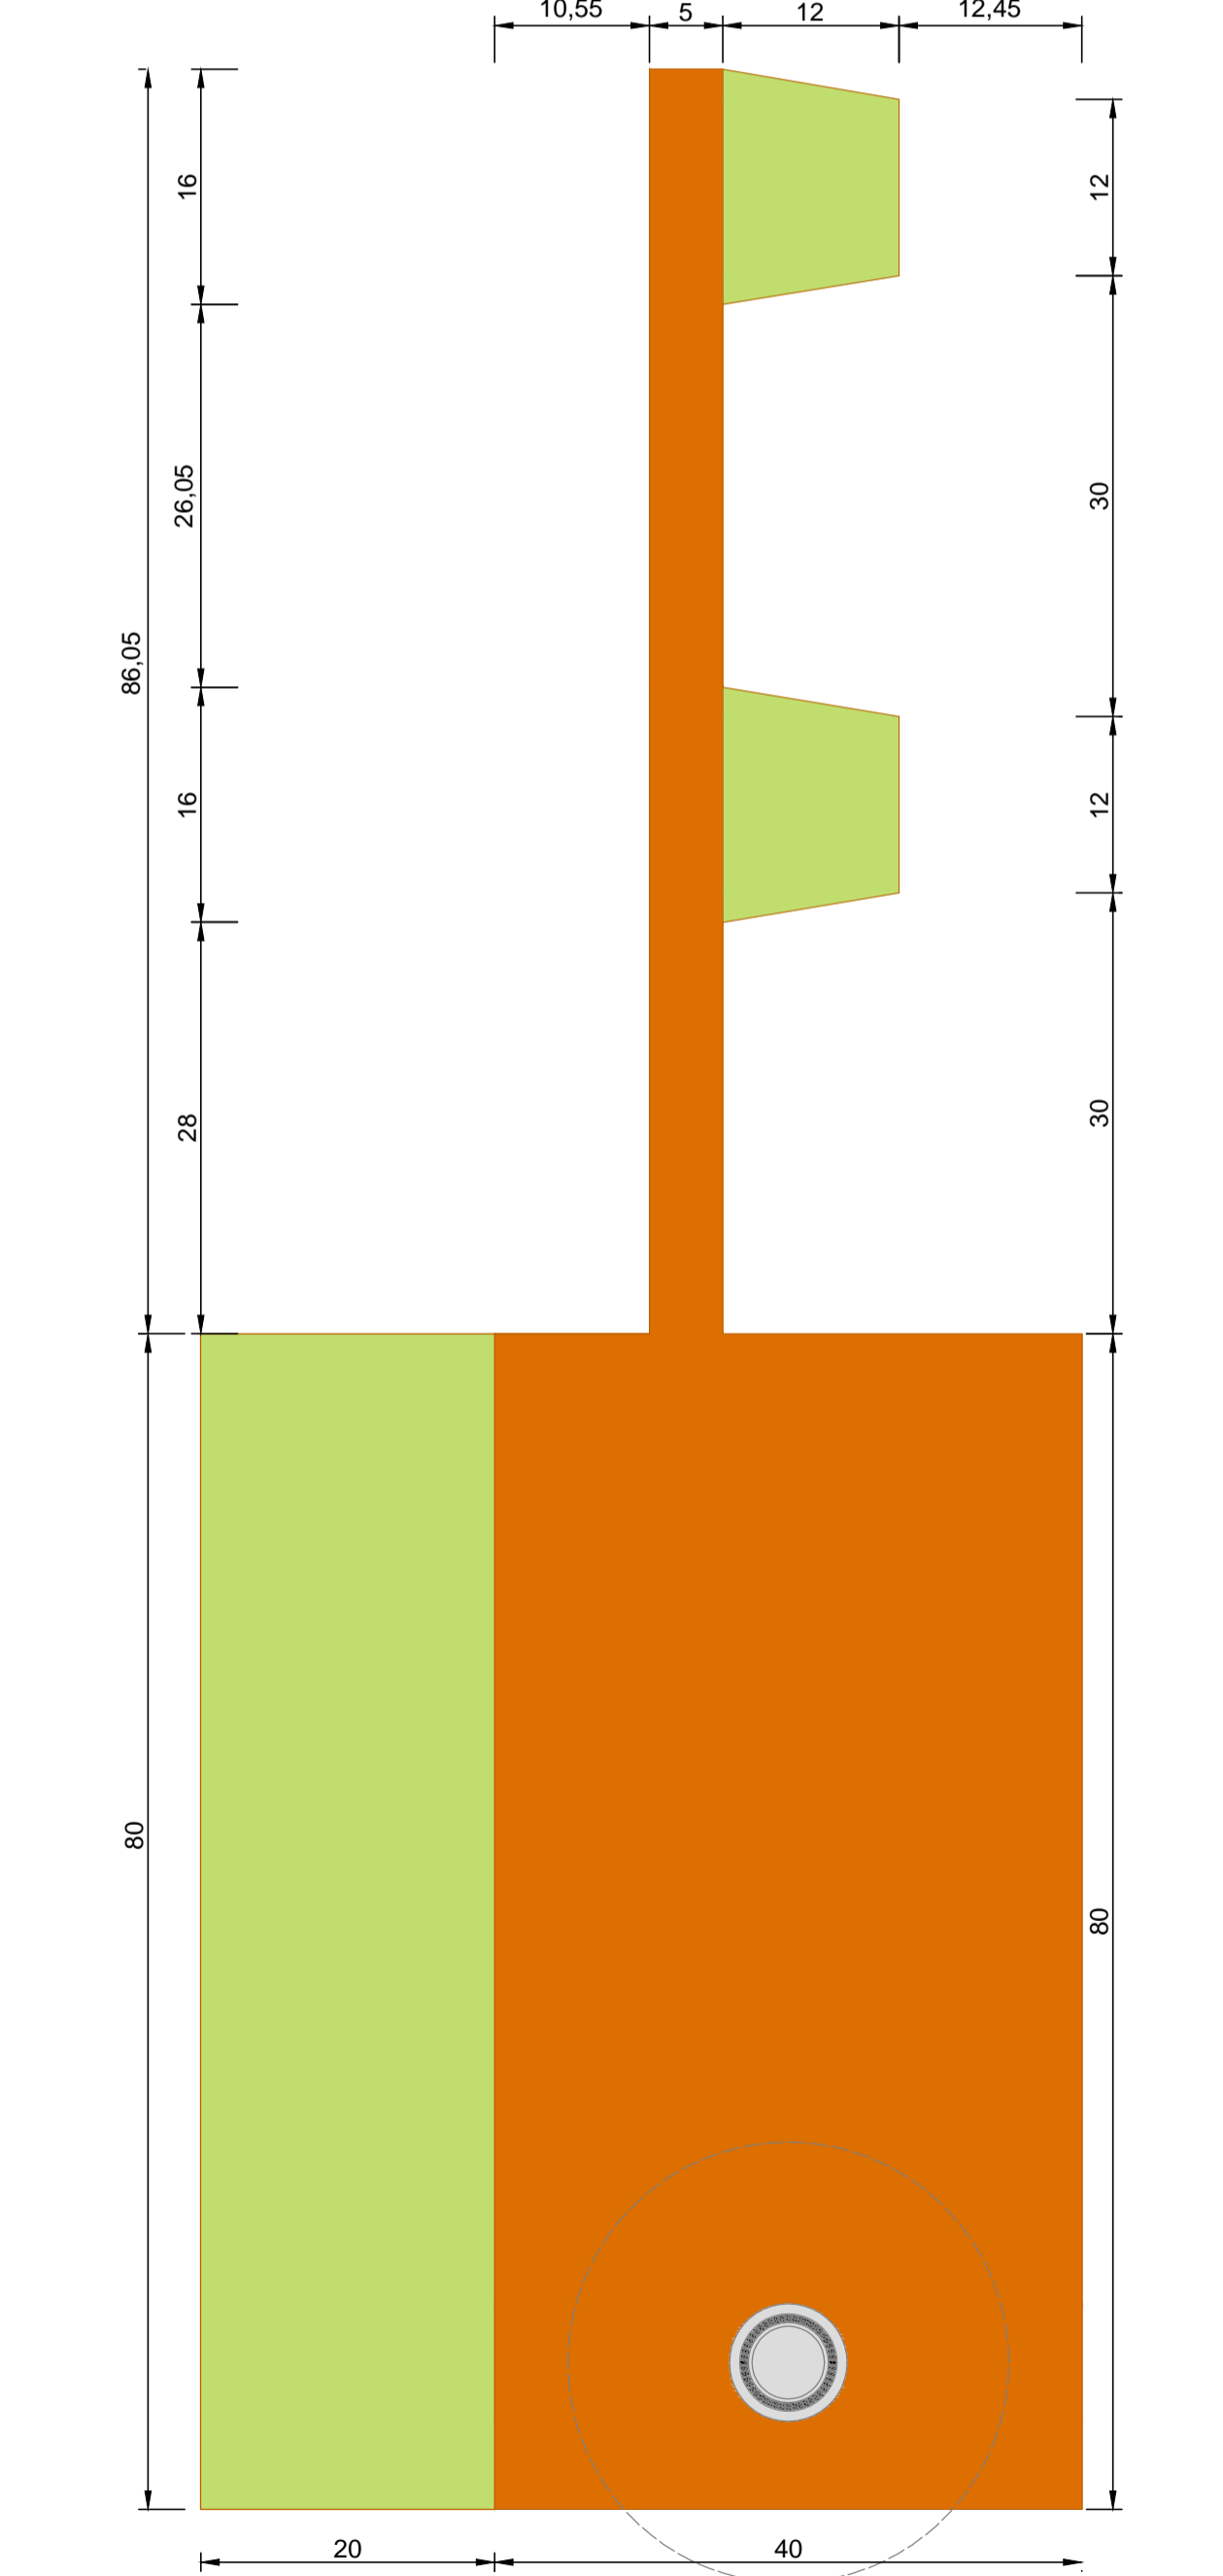

- LEGENDA SIMBOLI:
- AEROGENERATORE IN PROGETTO
 - STRADE E PIAZZOLE IN FASE DI ESERCIZIO
 - AMPLIAMENTI STRADE E PIAZZOLE TEMPORANEI PER LA SOLA FASE DI MONTAGGIO
 - TERRENO NATURALE
 - SCAVI E BONIFICHE
 - BONIFICA
 - STERRO
 - RILEVATI
 - RILEVATO CON MATERIALE PROVENIENTE DAGLI SCAVI
 - SOVRASTRUTTURA STRADALE
 - MISTO GRANULOMETRICO
 - STRATO DI FONDAZIONE TOUT- VENANT
 - PAVIMENTAZIONE STRADALE ESISTENTE
 - GEOTESSILE TESSUTO

**PROGETTO PER LA REALIZZAZIONE
DI UN IMPIANTO PER LA PRODUZIONE DI ENERGIA ELETTRICA A FONTE
RINNOVABILE EOLICA, OPERE CONNESSE ED INFRASTRUTTURE INDISPENSABILI
località Gazzera di Mazara del Vallo**

PROGETTO DEFINITIVO **SEU_03.C**
Tipici sezioni stradali, piazzole di manovra e
opere idrauliche

Proponente
SOCIETA' EOLICA UNO SRL
VIA ENRICO FERMI N 22/24
Palermo 90145
P.IVA: 06699240823

Progettista
Studio Bordonali
Engineering & Ambiente

Progettisti Opere Civili
dot. ing. Riccardo Cangialosi
dot. ing. Gaetano Scuto

Formato: 1234x594
Scala: Varie
Scala stampa: 1:1

Revisione	Descrizione	Data	Preparato	Controllato	Approvato
00	Prima emissione	24/09/2019	RC	GS	Francesco Rossi