
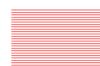


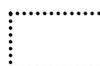


**ESTRATTO MAPPA**

Comune di FILAGO Fg.1 mapp.2852  
mq 59.443 circa

 AREA DI PROPRIETA'

 AREA IMPIANTO

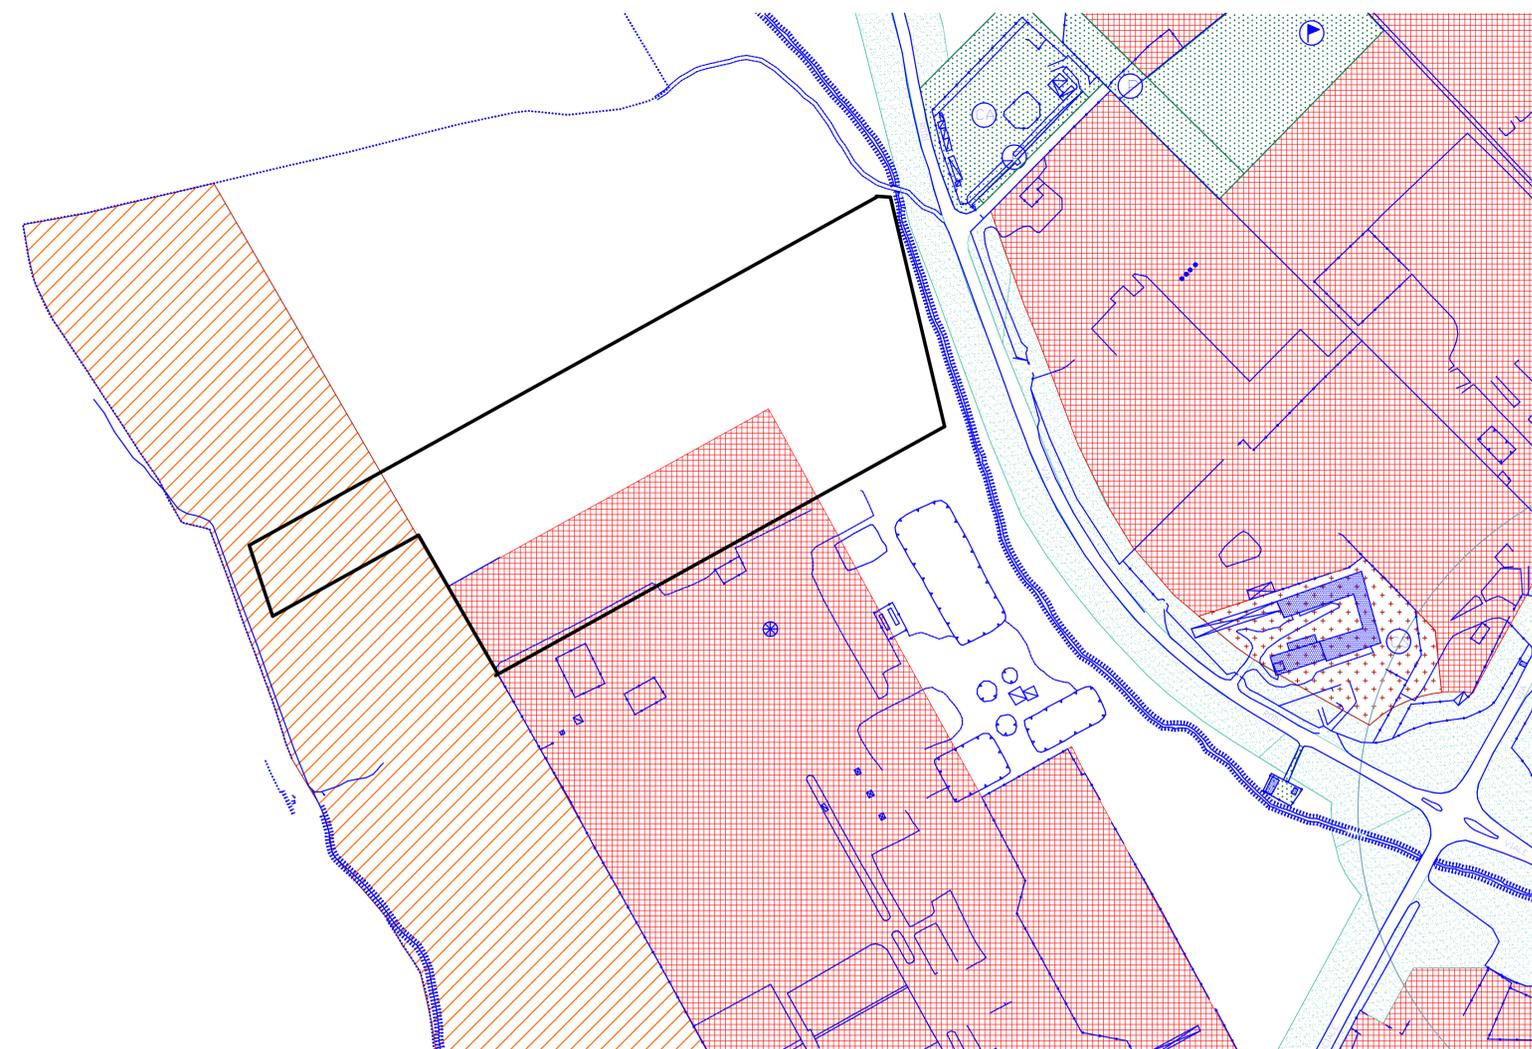

**ESTRATTO di P.R.G.**

Variante n. 13

00	Dicembre 2005	Prima emissione
Revisione	Data	Descrizione
		
Ufficio tecnico: Cassinazza di Baselica 27010 GIUSSAGO (PV) Tel. +39 0382-931.324 Fax +39.0382-931.235 e-mail ufficio.tecnico@ecodeco.it www.ecodeco.it		
<b>Ecolombardia 4 S.p.A.</b> Comune di Filago - BG Insediamento sito in via Rodi Adeguamento funzionale termoutilizzatore di Filago - BG		
Estratto mappa catastale e P.R.G.		
Sicurezza - il Disegnatore <b>Pelliccioli</b>		Verifica - il Progettista <b>Tassan</b>
Approvazione - il Capo commessa <b>Damonte</b>		
Tavola	Scala	Progettista
<b>B</b>	1:2.000	
	Scala di plottaggio	Committente
	1:1	
Numero documento	Direttore lavori	
V124-AR-000-AA00B-R00		
Derivato da	Esecutore lavori	